



PLANTA DE IMPLANTAÇÃO
Escala: 1/125

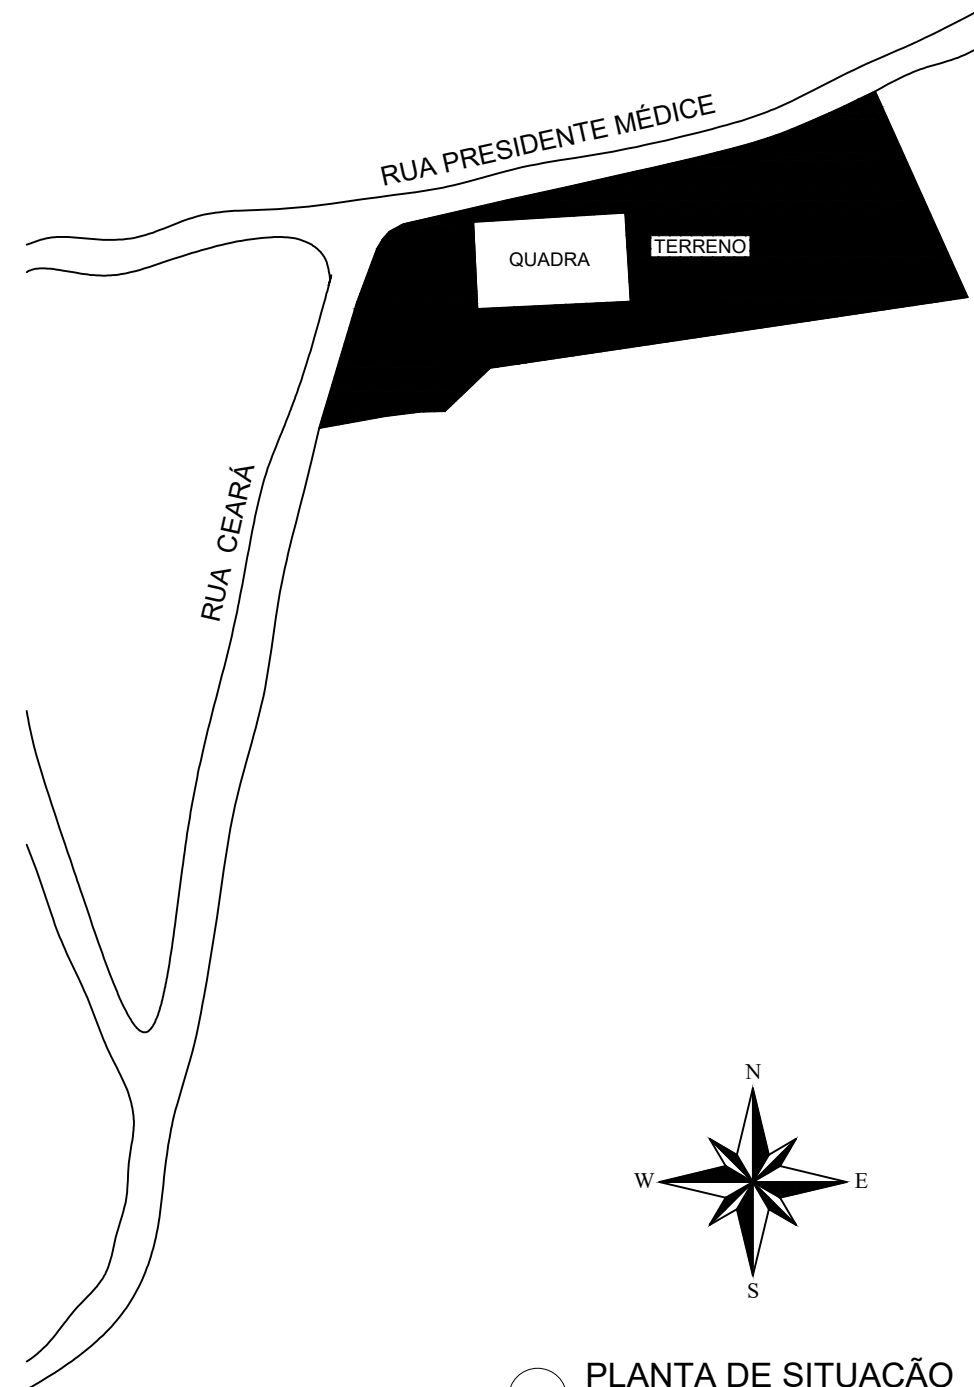

PLANTA DE SITUAÇÃO
Escala: 1/1.500

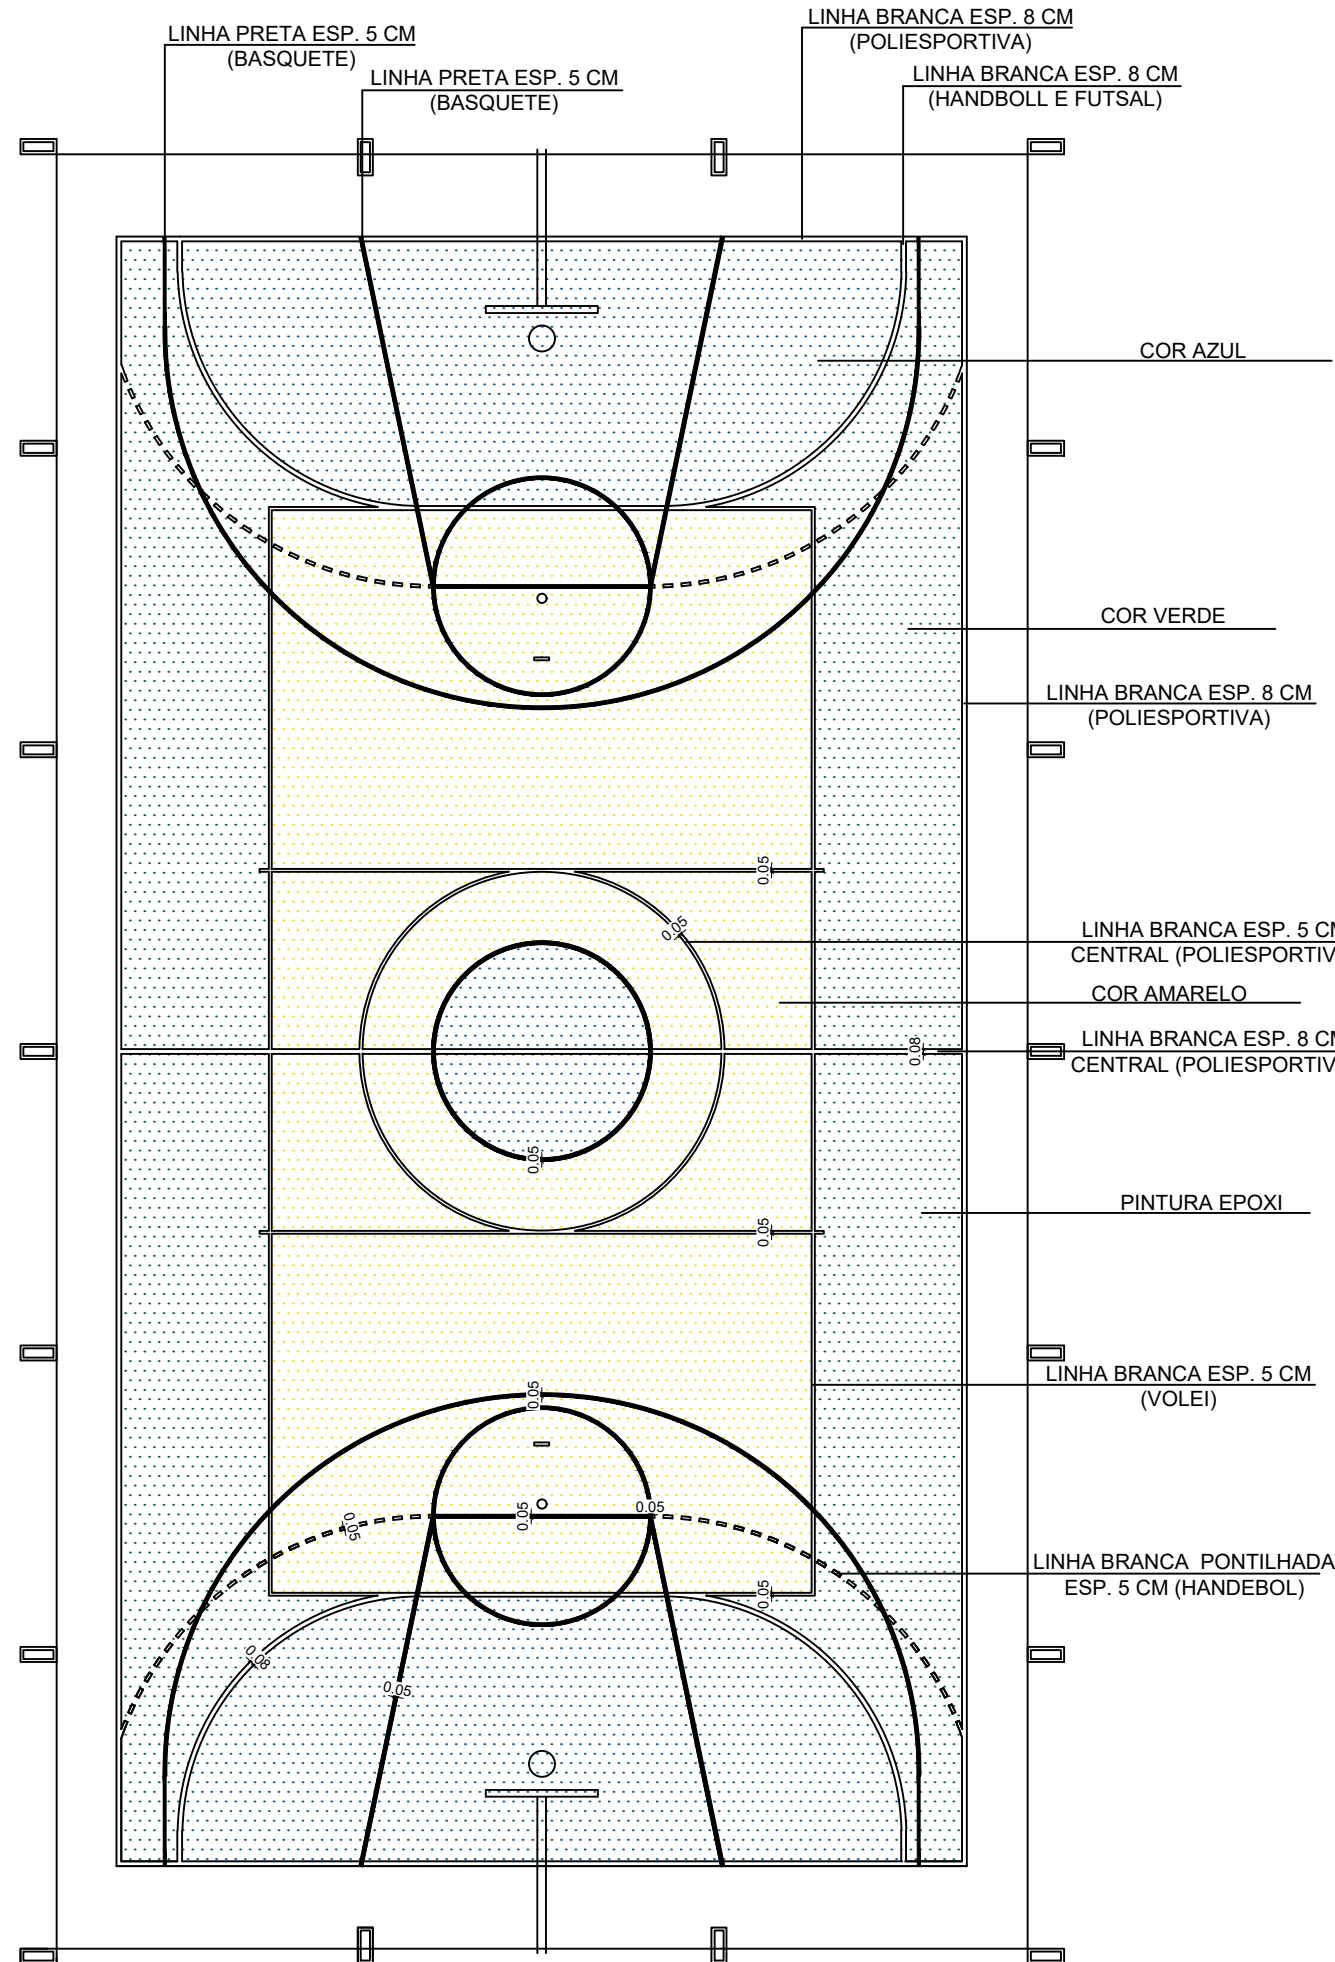

PLANTA BAIXA - PAGINAÇÃO DE PISO
Escala: 1/125

PREFEITURA DE VILA PAVÃO/ES

SECRETARIA MUNICIPAL DE DESENVOLVIMENTO ECONÔMICO

semde@vilapavao.es.gov.br vilapavao.es.gov.br

(27) 3753-1001

Rua Travessa Pavão, n° 80, Centro - Vila Pavão/ES

Prefeitura de Vila Pavão/ES:

PROJETO ARQUITETÔNICO

OBRA:	REFORMA DE QUADRA POLIESPORTIVA	ESCALA:	INDICADAS
ENDEREÇO DA OBRA:	RUA PRESIDENTE MÉDICE, DISTRITO DE PRAÇA RICA, VILA PAVÃO/ES		
PROPRIETÁRIO:	MUNICÍPIO DE VILA PAVÃO	CNPJ:	36.350.346/0001-67
ENDEREÇO DO PROPRIETÁRIO:	RUA TRAVESSA PAVÃO, N° 80, BAIRRO CENTRO, VILA PAVÃO/ES		
CONTEÚDO:	PLANTA DE IMPLANTAÇÃO PLANTA DE SITUAÇÃO DETALHE MURO PAGINAÇÃO DE PISO		
DESENHO:	SEMDE		
DATA:	JANEIRO / 2020		
PRANCHA:	03/03		
RESPONSÁVEL TÉCNICO:	THIAGO DIAS BARLEZ CREA - 48764/D - ES	PROPRIETÁRIO:	PREFEITURA DE VILA PAVÃO