




1 CORTE AA SEM ESCALA

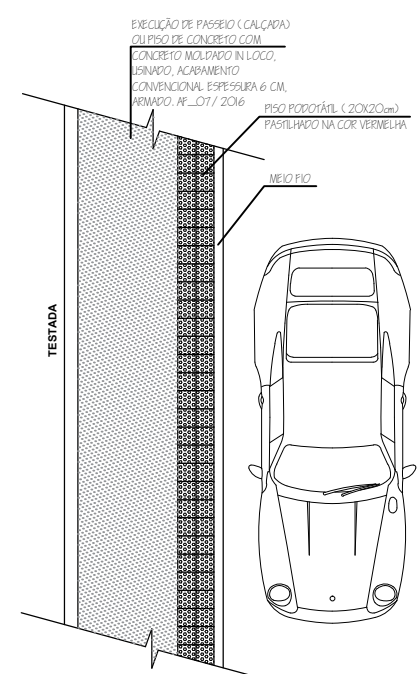


1 DETALHE CALÇADA SEM ESCALA

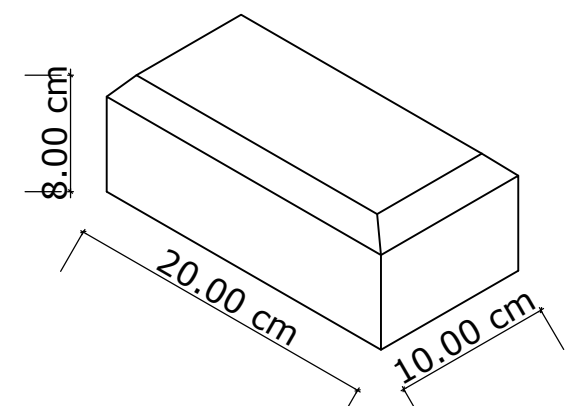


1 DETALHE BLOCOS DE CONCRETO TIPO HOLANDÊS SEM ESCALA

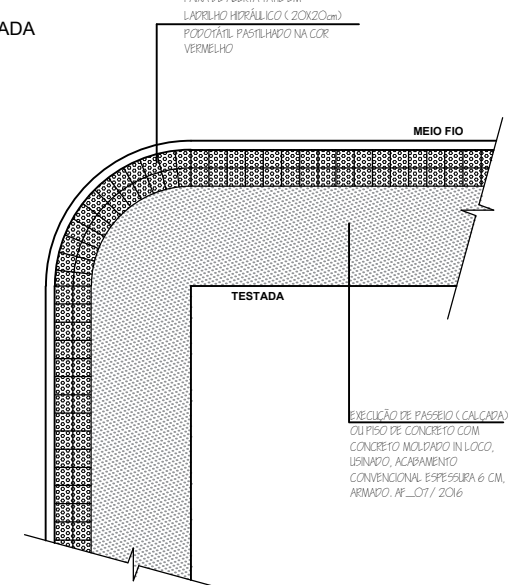

1 DETALHE ESQUINA SEM ESCALA

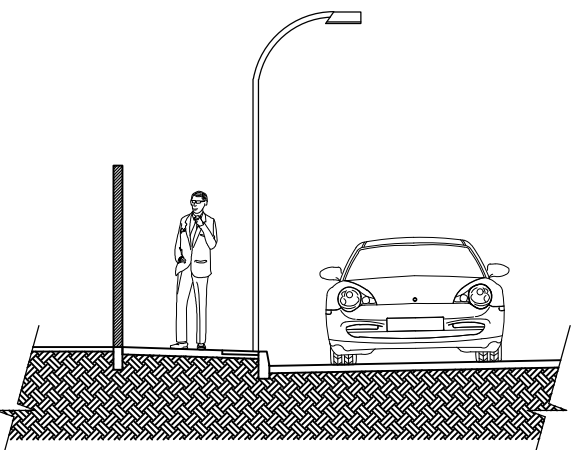

1 DETALHE CORTE SEM ESCALA

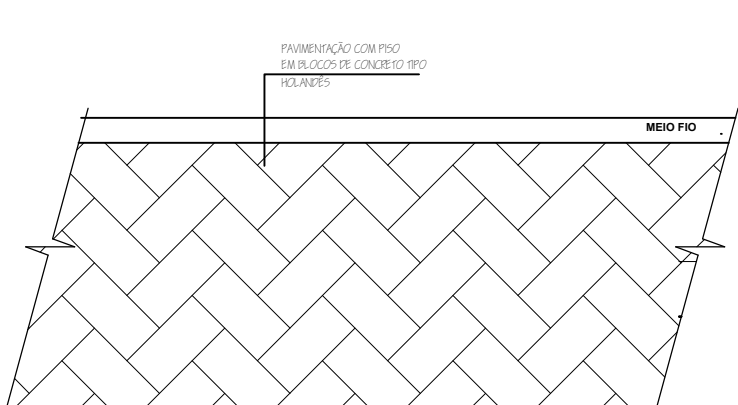

1 DETALHE INSTALAÇÃO DE BLOQUETE SEM ESCALA

1 PLANTA BAIXA - PAVIMENTAÇÃO

ESCALA 1/125



PREFEITURA DE VILA PAVÃO/ES
SECRETARIA MUNICIPAL DE DESENVOLVIMENTO ECONÔMICO
vilapavao.es.gov.br
semde@vilapavao.es.gov.br
(27) 3753-1001
Rua Travessa Pavão, nº 80, Centro - Vila Pavão/ES

Prefeitura de Vila Pavão/ES:	
PROJETO DE PAVIMENTAÇÃO	
OBRA:	PAVIMENTAÇÃO DE RUAS
ENDEREÇO DA OBRA:	RUA PROJETADA - BAIRRO CENTRO
PROPRIETÁRIO:	MUNICÍPIO DE VILA PAVÃO
ENDEREÇO DO PROPRIETÁRIO:	RUA TRAVESSA PAVÃO, Nº 80, BAIRRO CENTRO, VILA PAVÃO/ES
CONTEÚDO:	PLANTA BAIXA TRECHOS DETALHADOS DETALHES DE PAVIMENTAÇÃO
RESPONSÁVEL TÉCNICO:	THIAGO DIAS BERLESE CREA-ES 0048764/D
ESCALA:	INDICADAS
CNPJ:	36.350.346/0001-67
DESENHO:	THIAGO DIAS BERLESE
DATA:	JULHO/2021
PRANCHA:	01/02
PROPRIETÁRIO:	PREFEITURA DE VILA PAVÃO