

RUA PROJETADA 01

TRECHO 05
A: 160,50 m²


TRECHO 06
A: 45,52 m²

TRECHO 04
A: 183,88 m²

1

PLANTA BAIXA - PAVIMENTAÇÃO

ESCALA 1/125

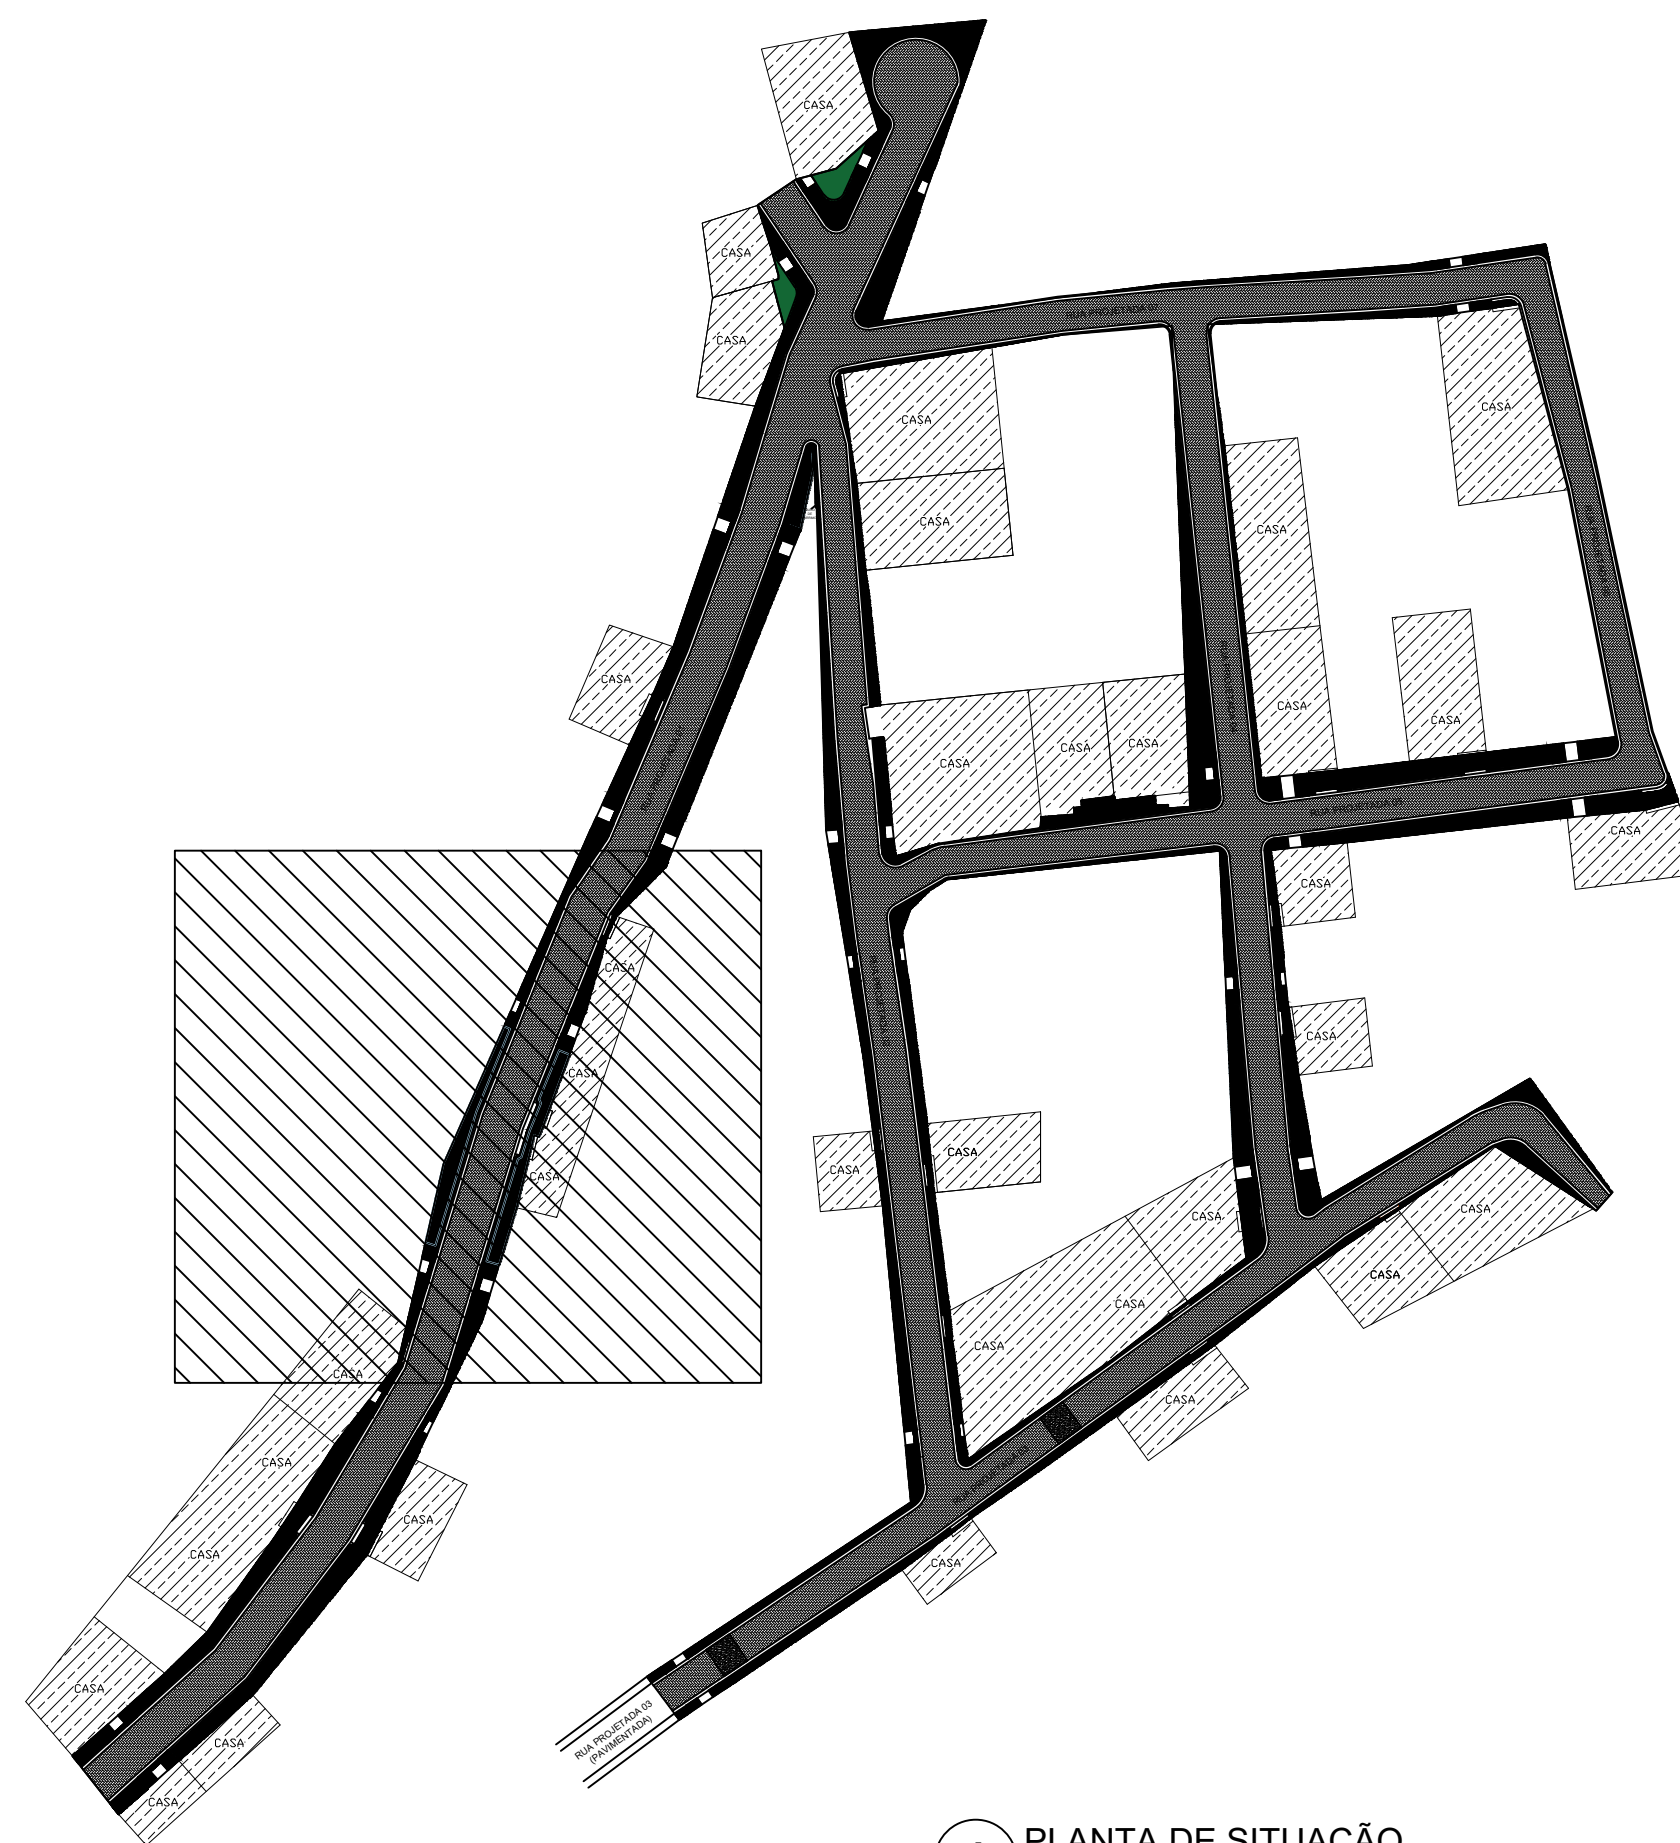

1 PLANTA DE SITUAÇÃO
ESCALA 1/1000

.logo oficial pmvp.png		PREFEITURA DE VILA PAVÃO/ES SECRETARIA MUNICIPAL DE DESENVOLVIMENTO ECONÔMICO vilapavao.es.gov.br semde@vilapavao.es.gov.br (27) 3753-1001 Rua Travessa Pavão, nº 80, Centro - Vila Pavão/ES	
Prefeitura de Vila Pavão/ES:			
PROJETO DE PAVIMENTAÇÃO			
OBRA: PAVIMENTAÇÃO DE RUAS		ESCALA: INDICADAS	
ENDEREÇO DA OBRA: BAIRRO NOVA MUNIQUE			
PROPRIETÁRIO: MUNICÍPIO DE VILA PAVÃO		CNPJ: 36.350.346/0001-67	
ENDEREÇO DO PROPRIETÁRIO: RUA TRAVESSA PAVÃO, Nº 80, BAIRRO CENTRO, VILA PAVÃO/ES			
CONTEÚDO: RUA PROJETADA 01 PLANTA BAIXA TRECHOS PLANTA DE SITUAÇÃO		DESENHO: THIAGO DIAS BERLESE DATA: SET/21 PRANCHAS: 02/31	
RESPONSÁVEL TÉCNICO: THIAGO DIAS BERLESE CREA-ES 0048764/D		PROPRIETÁRIO: PREFEITURA DE VILA PAVÃO	