



1 PLANTA BAIXA - PAVIMENTAÇÃO
ESCALA 1/125

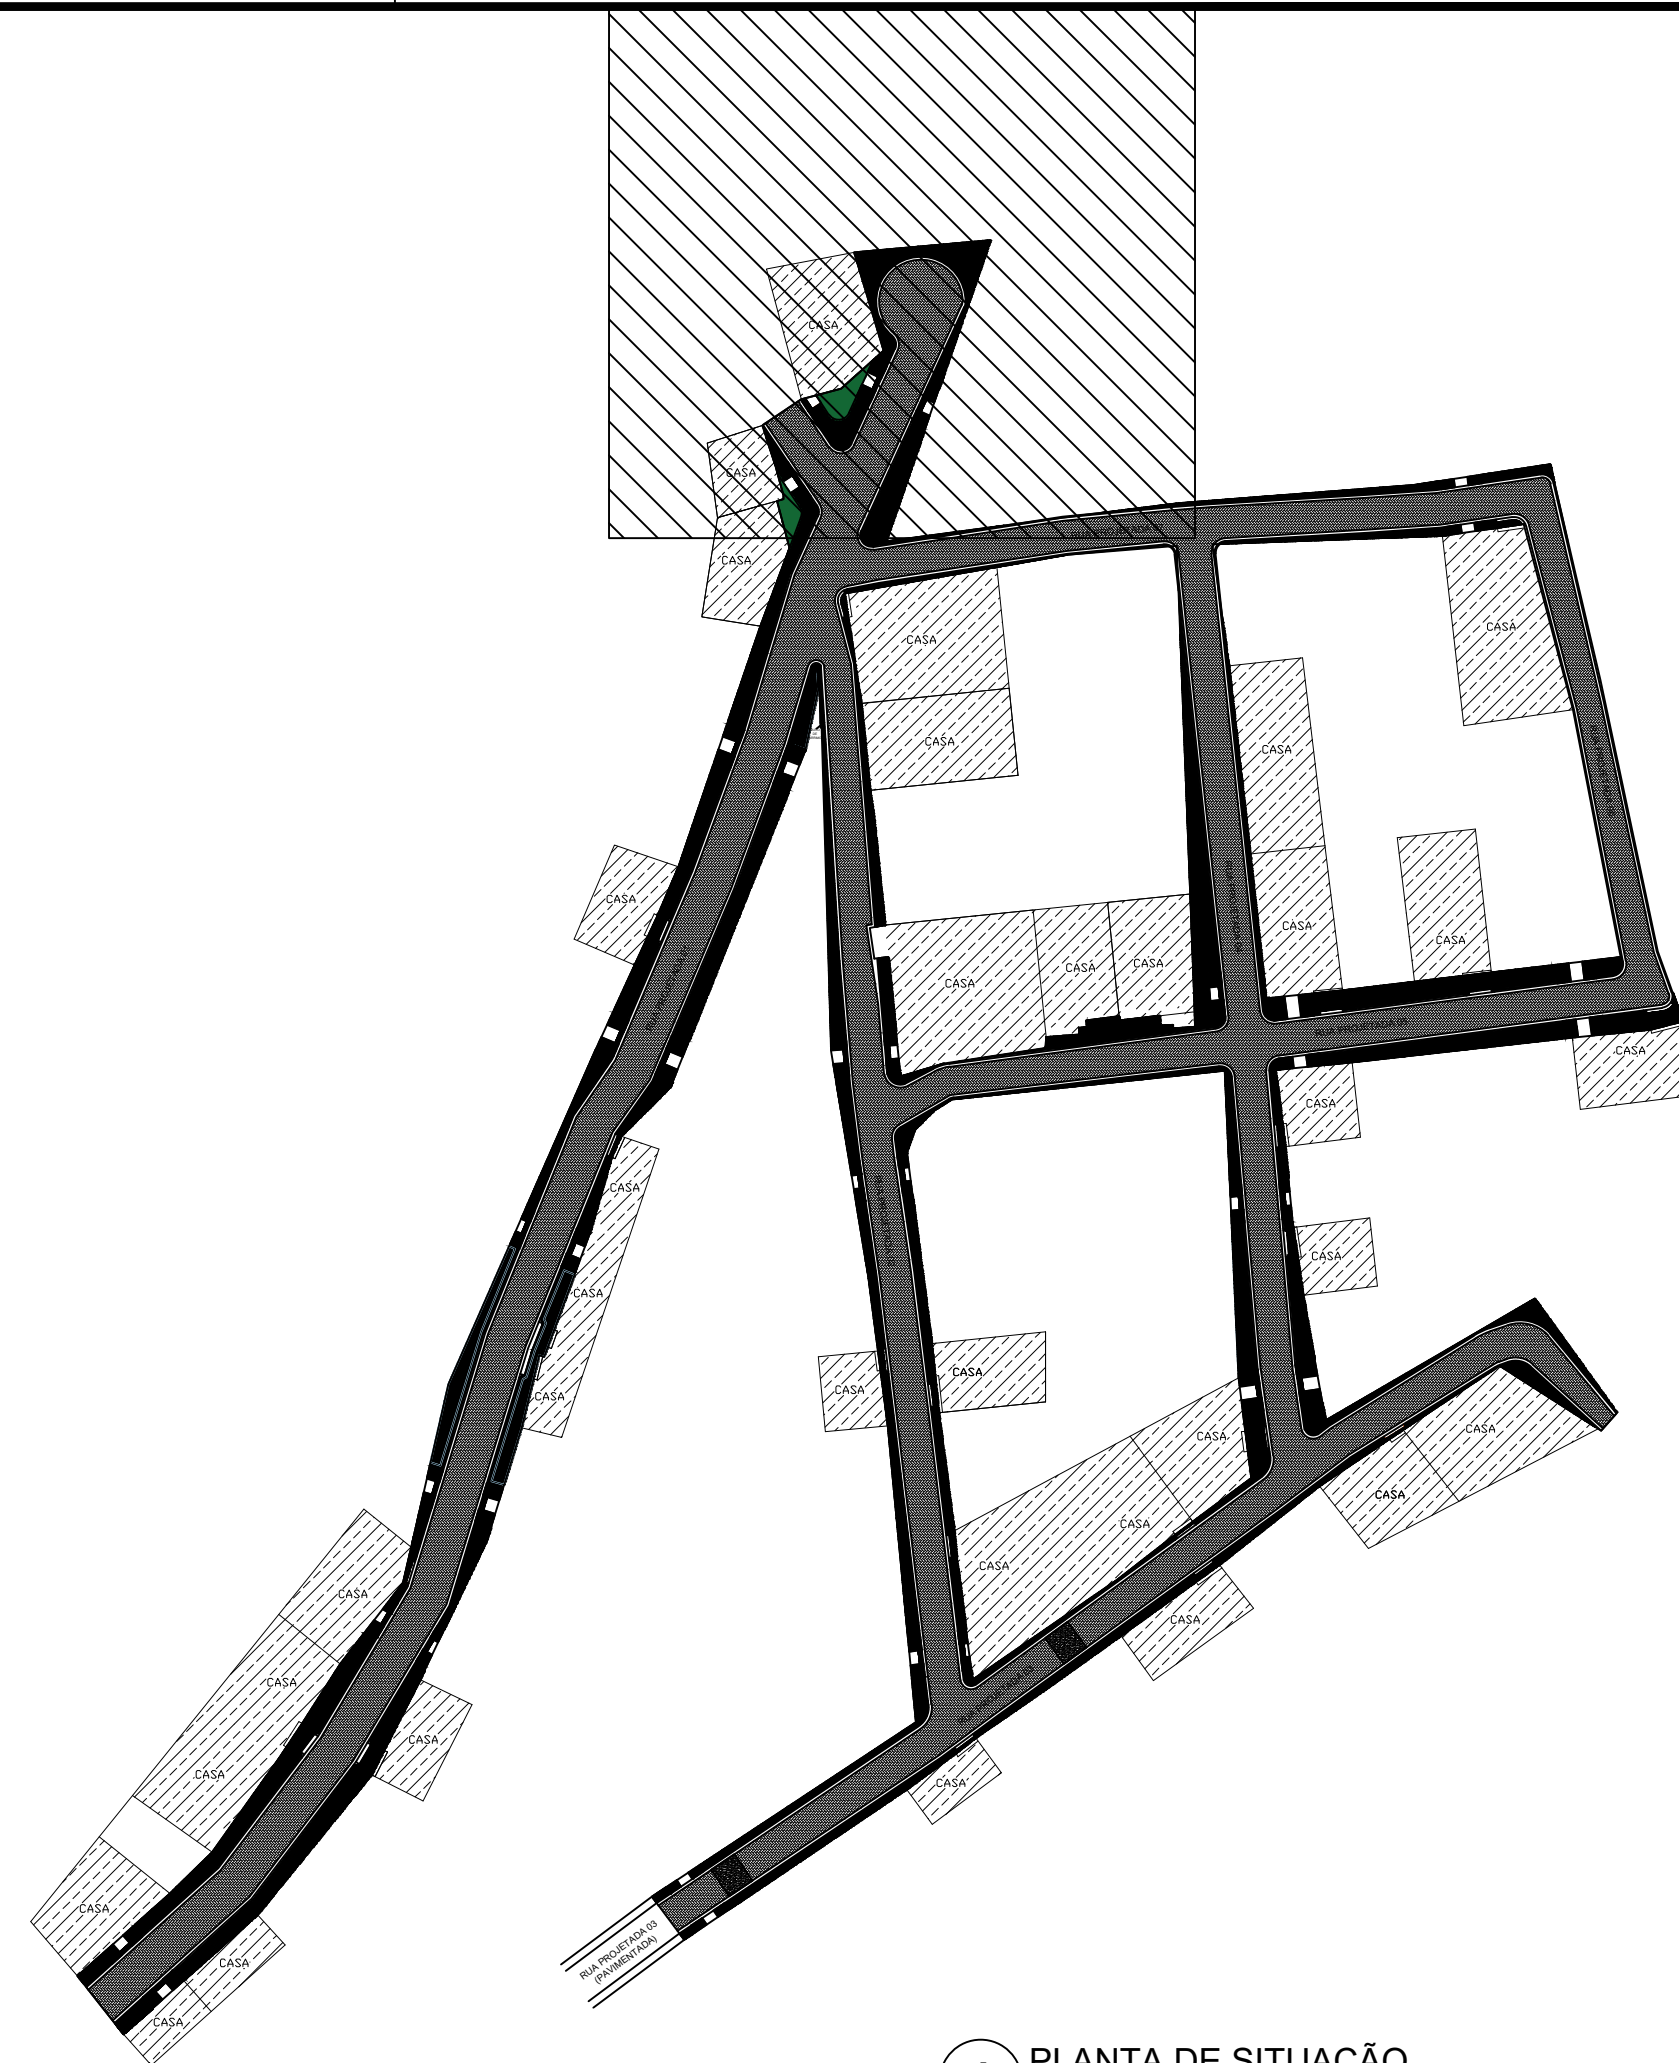

1 PLANTA DE SITUAÇÃO
ESCALA 1/1000

| | | |
|---|--|---|
|  | PREFEITURA DE VILA PAVÃO/ES SECRETARIA MUNICIPAL DE DESENVOLVIMENTO ECONÔMICO vilapavao.es.gov.br semde@vilapavao.es.gov.br (27) 3753-1001 Rua Travessa Pavão, nº 80, Centro - Vila Pavão/ES | |
| | Prefeitura de Vila Pavão/ES: | |
| PROJETO DE PAVIMENTAÇÃO | | |
| OBRA: PAVIMENTAÇÃO DE RUAS | ESCALA: INDICADAS | |
| ENDEREÇO DA OBRA: BAIRRO NOVA MUNIQUE | | |
| PROPRIETÁRIO: MUNICÍPIO DE VILA PAVÃO | CNPJ: 36.350.346/0001-67 | |
| ENDEREÇO DO PROPRIETÁRIO: RUA TRAVESSA PAVÃO, Nº 80, BAIRRO CENTRO, VILA PAVÃO/ES | | |
| CONTEÚDO: RUA PROJETADA 01 PLANTA BAIXA TRECHOS PLANTA DE SITUAÇÃO | | DESENHO: THIAGO DIAS BERLESE DATA: SET/21 PRANCHA: 04/31 |
| RESPONSÁVEL TÉCNICO: THIAGO DIAS BERLESE CREA-ES 0048764/D | PROPRIETÁRIO: PREFEITURA DE VILA PAVÃO | |