


RUA PROJETADA 01

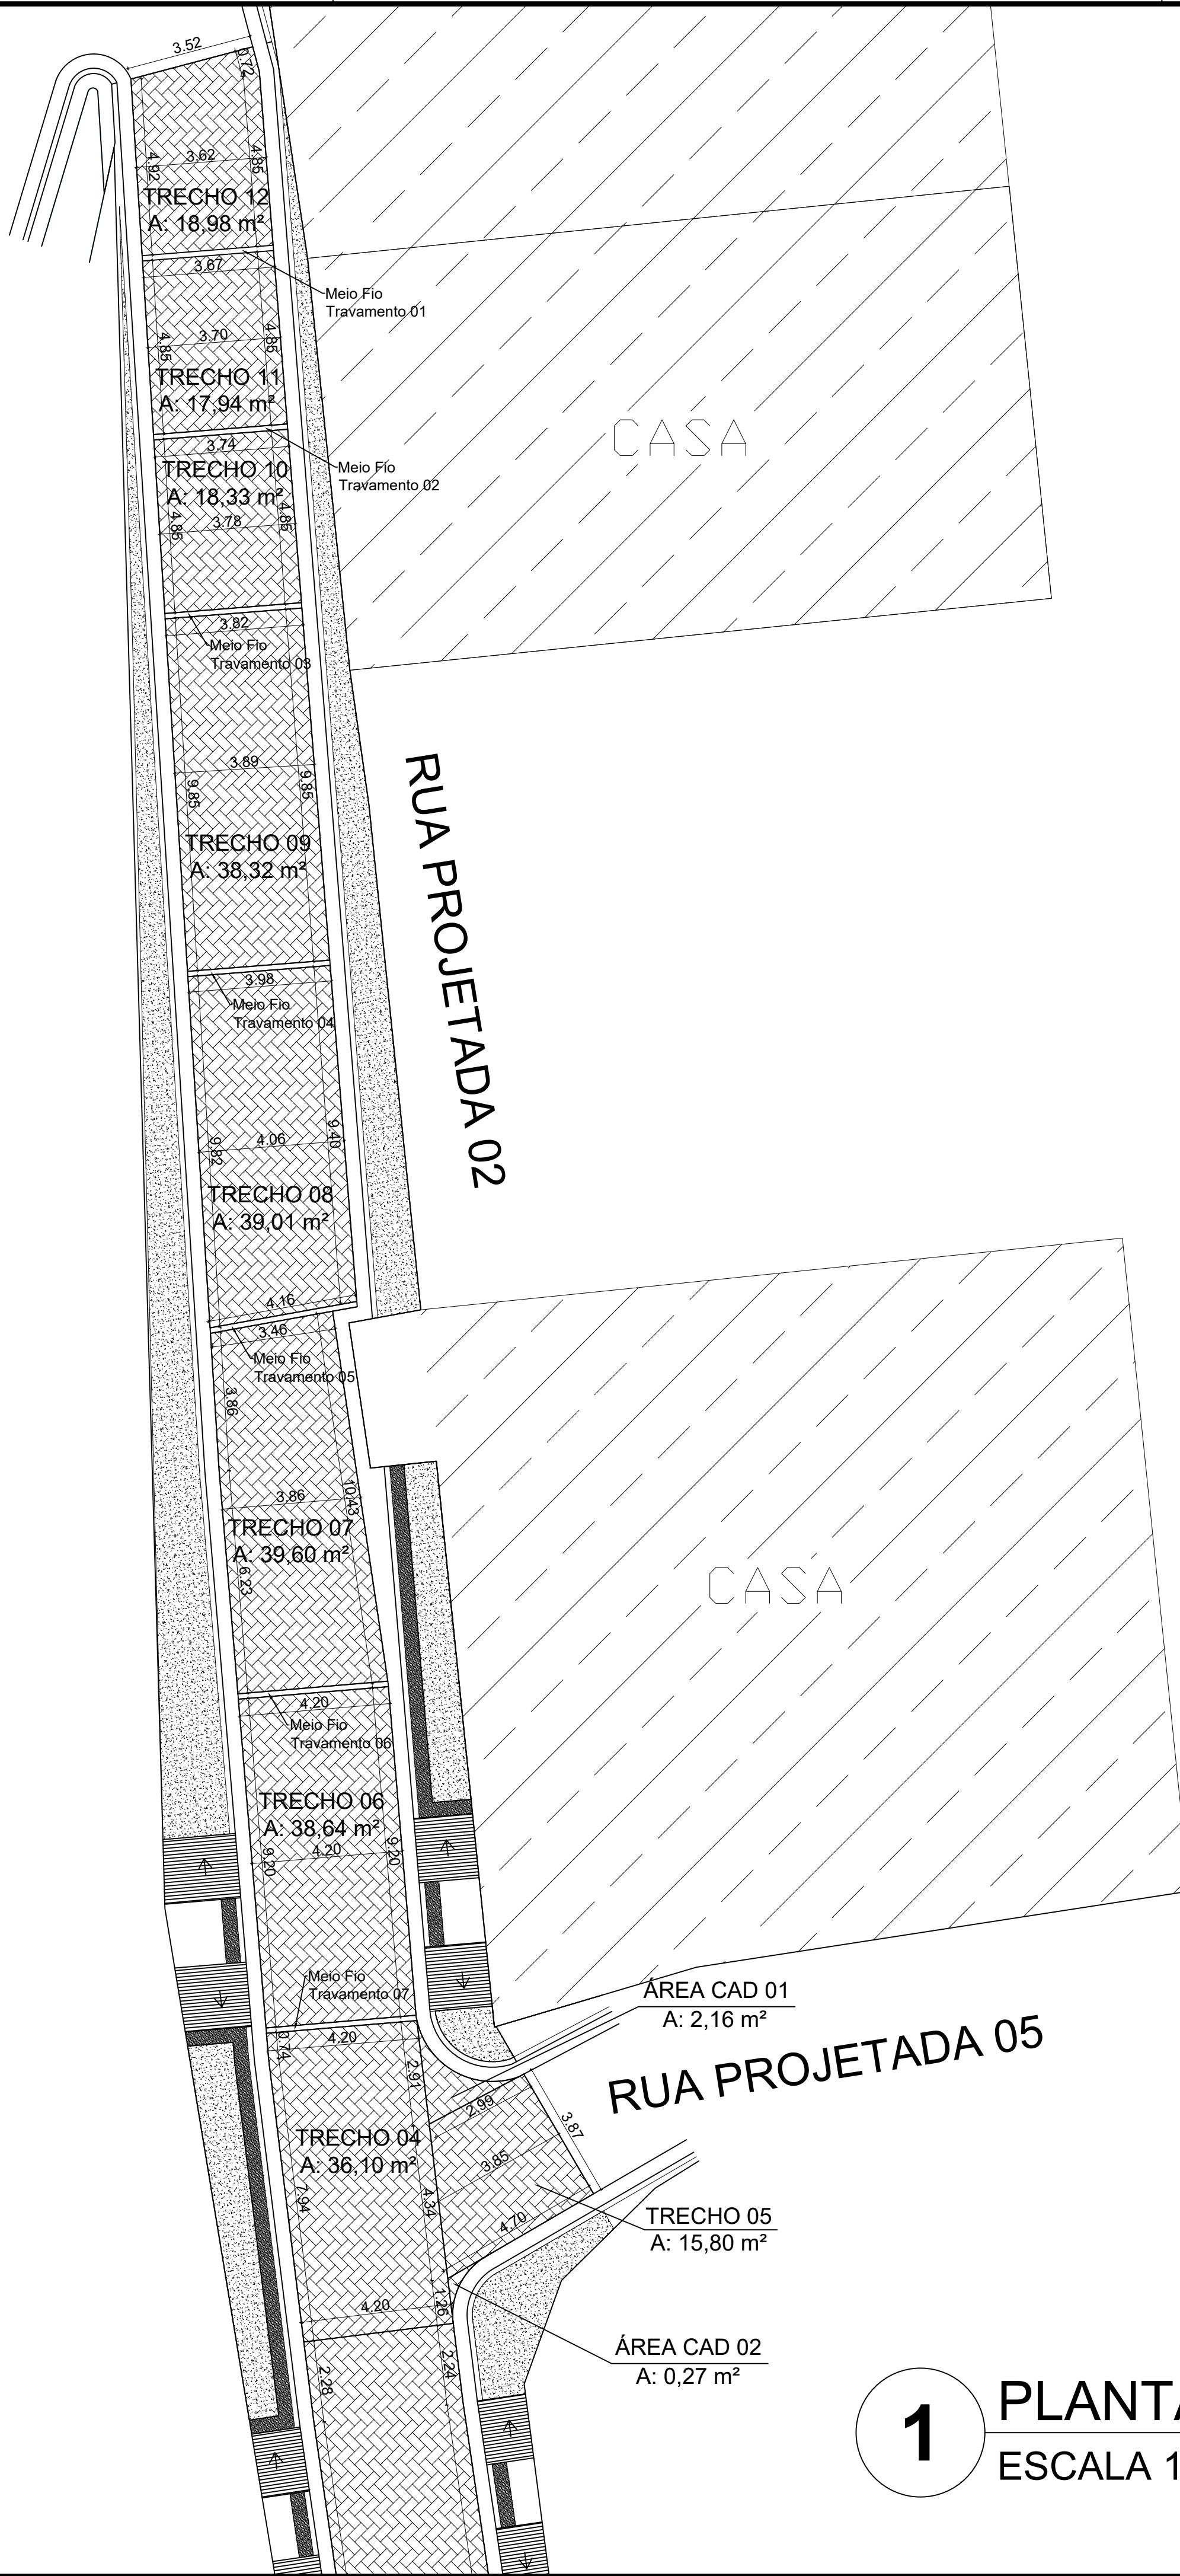

**1** PLANTA BAIXA - PAVIMENTAÇÃO  
ESCALA 1/125



**1** PLANTA DE SITUAÇÃO  
ESCALA 1/1000

.logo oficial pmvp.png	<b>PREFEITURA DE VILA PAVÃO/ES</b> SECRETARIA MUNICIPAL DE DESENVOLVIMENTO ECONÔMICO  vilapavao.es.gov.br semde@vilapavao.es.gov.br (27) 3753-1001  Rua Travessa Pavão, nº 80, Centro - Vila Pavão/ES	
	Prefeitura de Vila Pavão/ES:	
<b>PROJETO DE PAVIMENTAÇÃO</b>		
OBRA:	PAVIMENTAÇÃO DE RUAS	ESCALA: INDICADAS
ENDEREÇO DA OBRA:	BAIRRO NOVA MUNIQUE	
PROPRIETÁRIO:	MUNICÍPIO DE VILA PAVÃO	CNPJ: 36.350.346/0001-67
ENDEREÇO DO PROPRIETÁRIO:	RUA TRAVESSA PAVÃO, Nº 80, BAIRRO CENTRO, VILA PAVÃO/ES	
CONTEÚDO:	RUA PROJETADA 02 PLANTA BAIXA TRECHOS PLANTA DE SITUAÇÃO	DESENHO: THIAGO DIAS BERLESE DATA: SET/21 PRANCHA: 10/31
RESPONSÁVEL TÉCNICO:	THIAGO DIAS BERLESE CREA-ES 0048764/D	PROPRIETÁRIO: PREFEITURA DE VILA PAVÃO