

RUA PROJETADA 04

PASSEIO EM CONCRETO 03
ÁREA = 35.29 m²

PASSEIO EM CONCRETO 04
ÁREA = 16.33 m²

CASA

CASA


RUA PROJETADA 03

CASA

1

PLANTA BAIXA - PAVIMENTAÇÃO

ESCALA 1/125

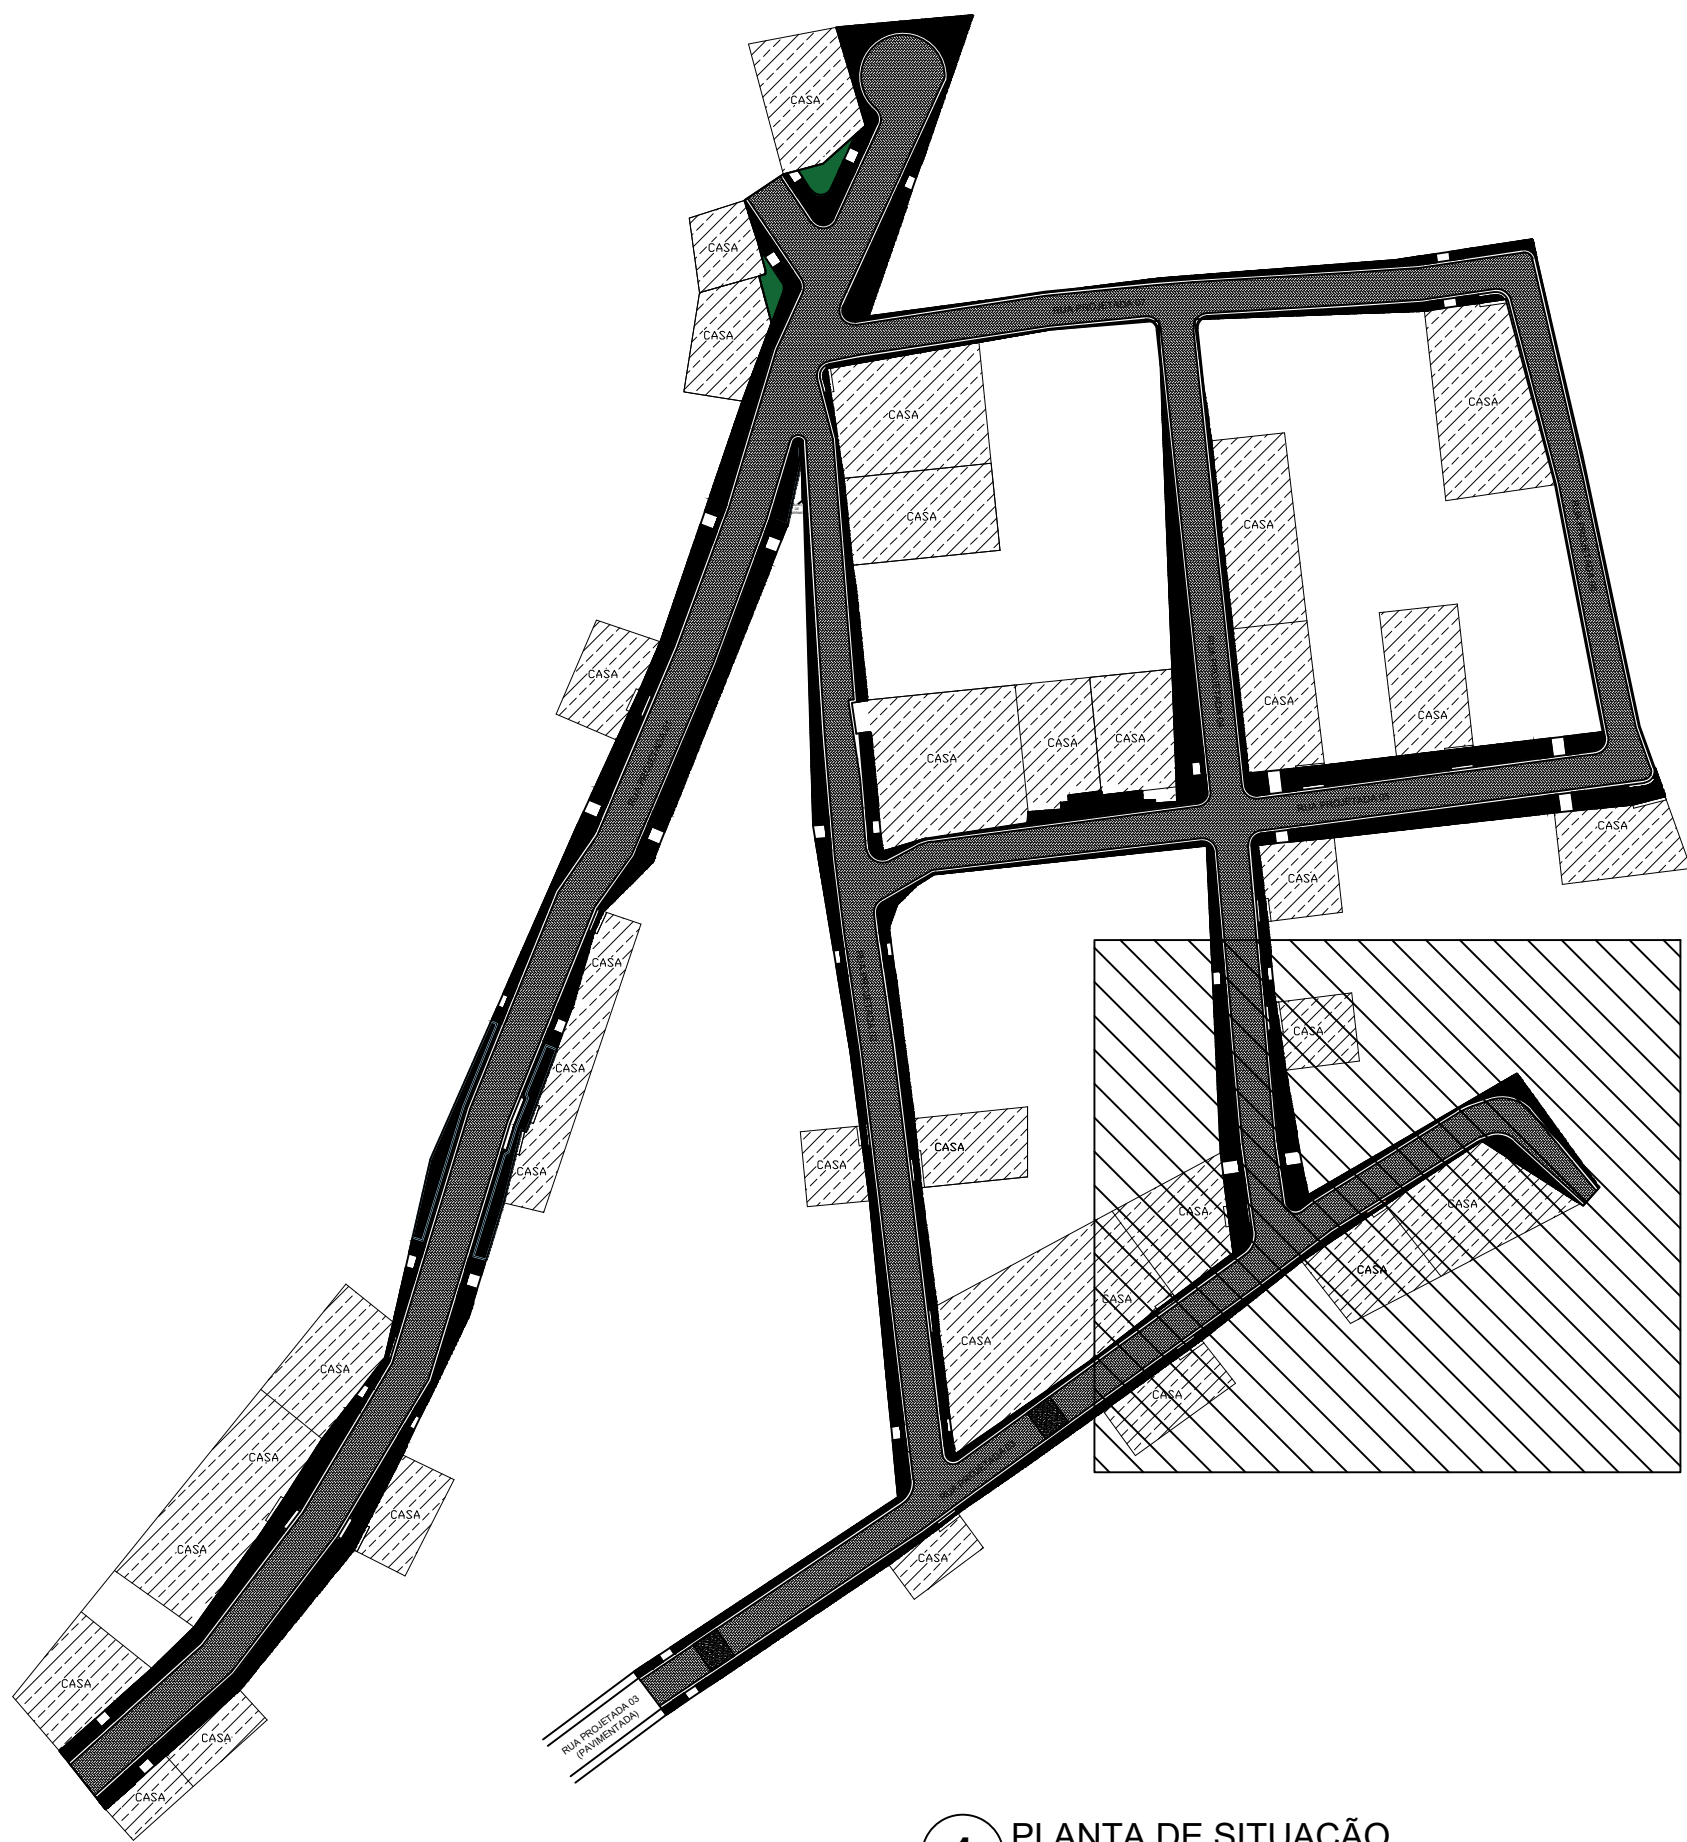

1 PLANTA DE SITUAÇÃO
ESCALA 1/1000

PREFEITURA DE VILA PAVÃO/ES

SECRETARIA MUNICIPAL DE DESENVOLVIMENTO ECONÔMICO

vilapavao.es.gov.br
semde@vilapavao.es.gov.br
(27) 3753-1001

Rua Travessa Pavão, nº 80, Centro - Vila Pavão/ES

Prefeitura de Vila Pavão/ES:

PROJETO DE PAVIMENTAÇÃO

OBRA:	PAVIMENTAÇÃO DE RUAS	ESCALA:	INDICADAS
ENDEREÇO DA OBRA:	BAIRRO NOVA MUNIQUE		
PROPRIETÁRIO:	MUNICÍPIO DE VILA PAVÃO	CNPJ:	36.350.346/0001-67
ENDEREÇO DO PROPRIETÁRIO:	RUA TRAVESSA PAVÃO, Nº 80, BAIRRO CENTRO, VILA PAVÃO/ES		
CONTEÚDO:	RUA PROJETADA 03 PLANTA BAIXA PAVIMENTAÇÃO PLANTA BAIXA CALÇADAS PLANTA DE SITUAÇÃO		
DESENHO:	THIAGO DIAS BERLESE		
DATA:	SET/21	REVISÃO:	01 DEZ/21
PRANCHA:	16/31		
RESPONSÁVEL TÉCNICO:	THIAGO DIAS BERLESE CREA-ES 0048764/D		
PROPRIETÁRIO:	PREFEITURA DE VILA PAVÃO		