


RUA PROJETADA 07

RUA PROJETADA 04

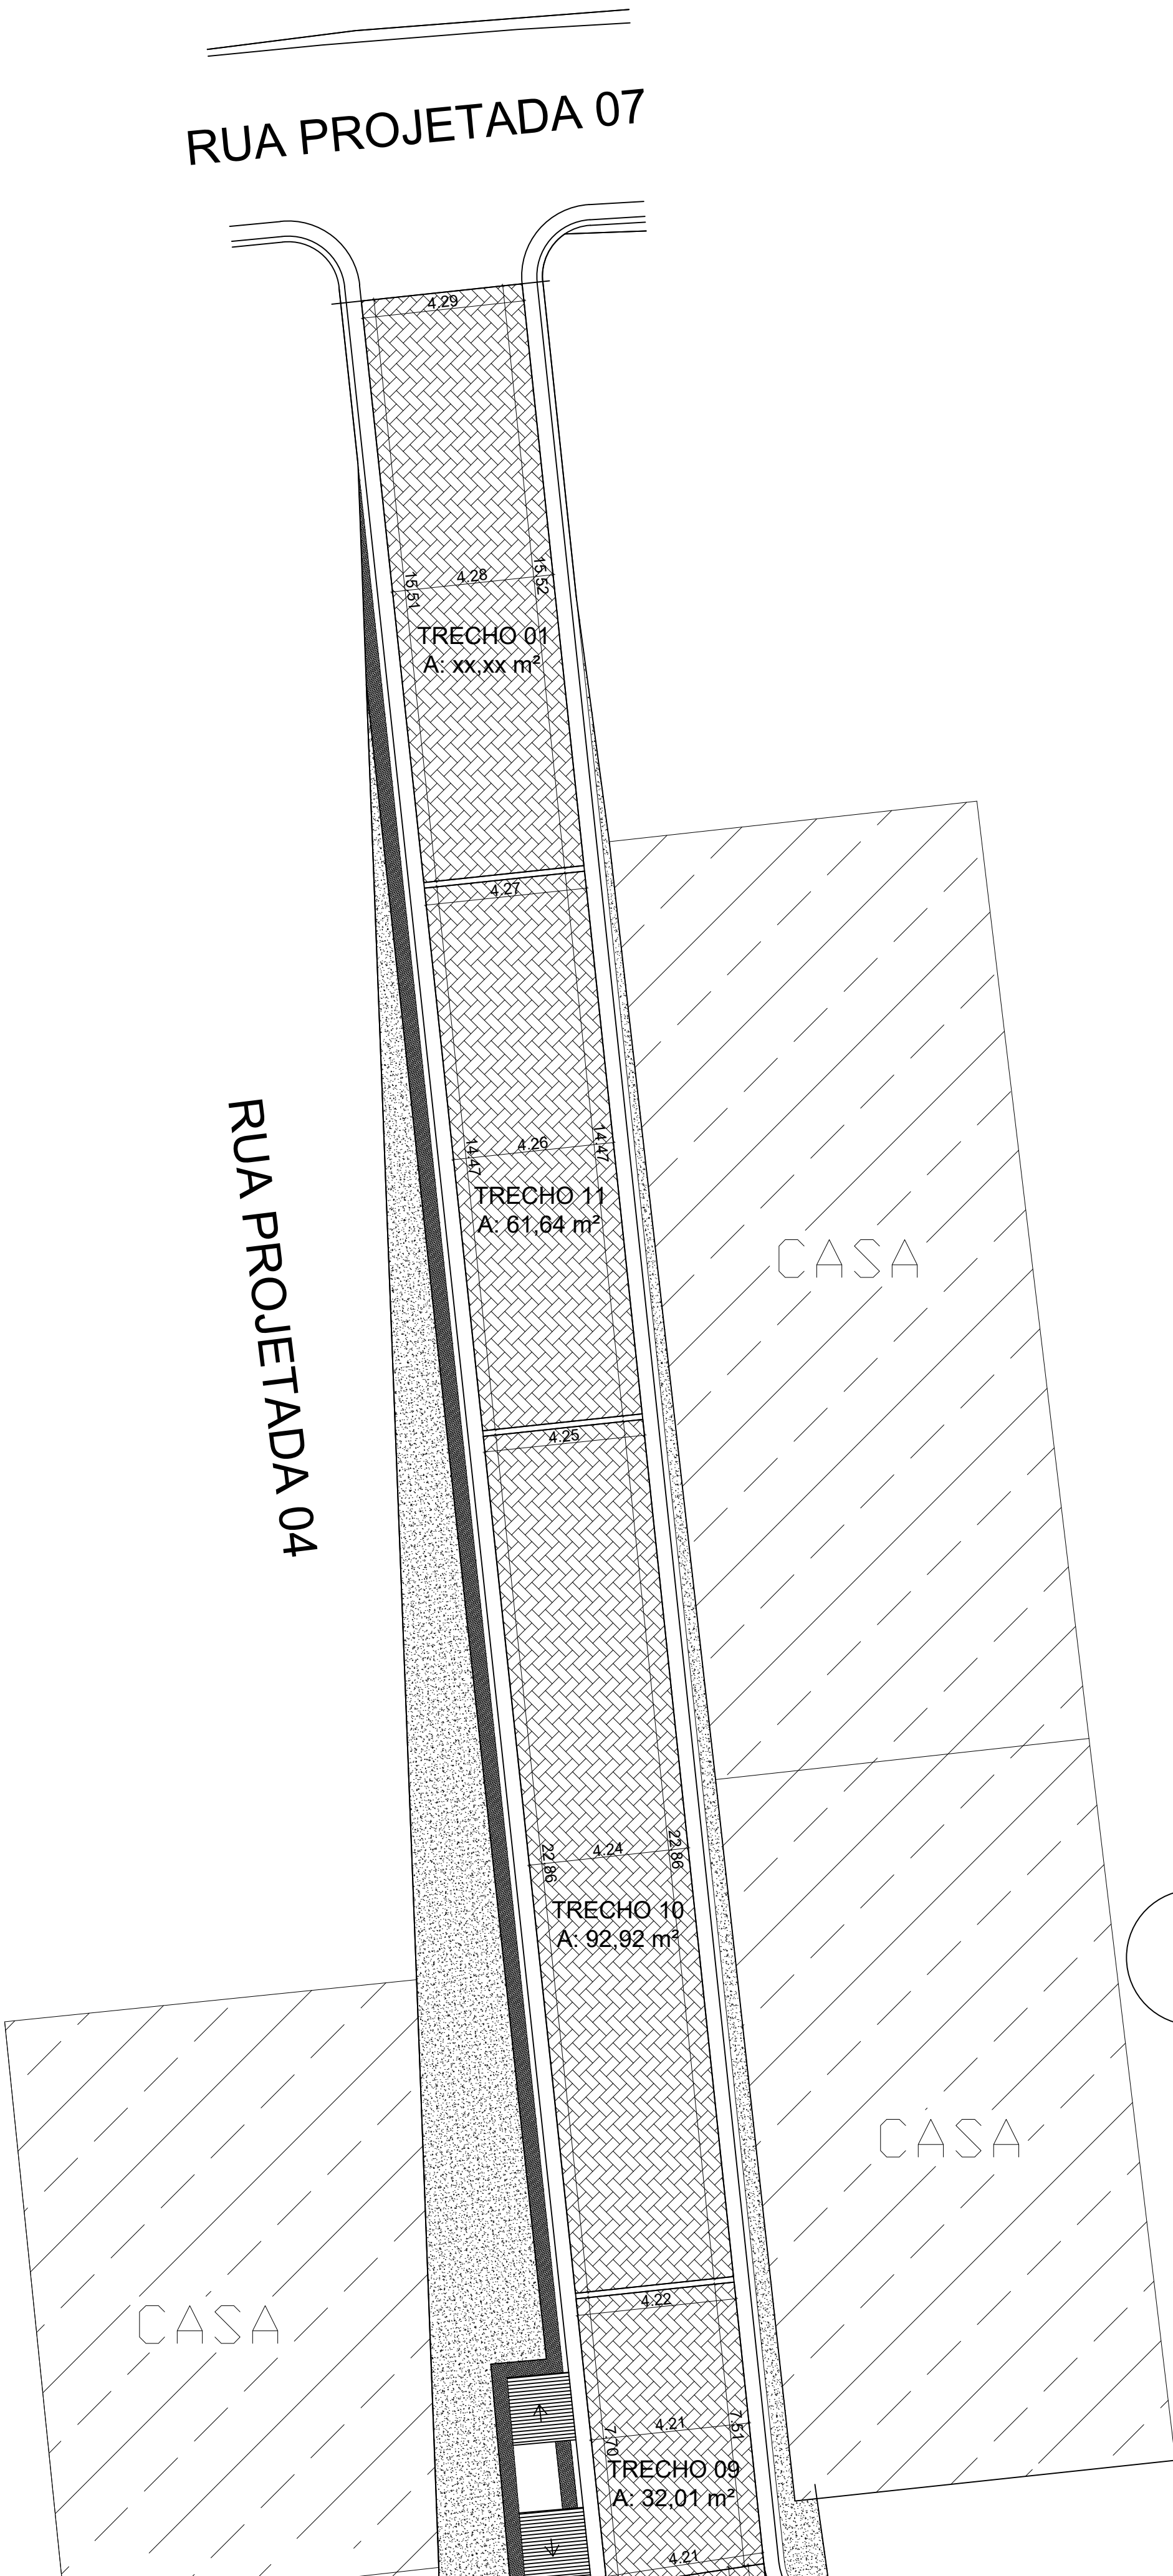

1

# PLANTA BAIXA - PAVIMENTAÇÃO

ESCALA 1/125



1 PLANTA DE SITUAÇÃO  
ESCALA 1/1000

		<b>PREFEITURA DE VILA PAVÃO/ES</b> SECRETARIA MUNICIPAL DE DESENVOLVIMENTO ECONÔMICO  vilapavao.es.gov.br semde@vilapavao.es.gov.br (27) 3753-1001  Rua Travessa Pavão, nº 80, Centro - Vila Pavão/ES	
Prefeitura de Vila Pavão/ES:			
<b>PROJETO DE PAVIMENTAÇÃO</b>			
OBRA: PAVIMENTAÇÃO DE RUAS		ESCALA: INDICADAS	
ENDEREÇO DA OBRA: BAIRRO NOVA MUNIQUE			
PROPRIETÁRIO: MUNICÍPIO DE VILA PAVÃO		CNPJ: 36.350.346/0001-67	
ENDEREÇO DO PROPRIETÁRIO: RUA TRAVESSA PAVÃO, Nº 80, BAIRRO CENTRO, VILA PAVÃO/ES			
CONTEÚDO: RUA PROJETADA 04 PLANTA BAIXA TRECHOS PLANTA DE SITUAÇÃO		DESENHO: THIAGO DIAS BERLESE DATA: SET/21 PRANCHA: 18/31	
RESPONSÁVEL TÉCNICO: THIAGO DIAS BERLESE CREA-ES 0048764/D		PROPRIETÁRIO: PREFEITURA DE VILA PAVÃO	