


01 PLANTA BAIXA - DEMOLIR/CONSTRUIR
ESCALA 1/50

DESCRIÇÃO DE DEMOLIÇÕES:

- 01 -Bar(A= 23,05 m²) = Retirada de piso, azuleijos, porta, marco, alizares, pia, pedra de granito(0,80x0,42cm) e os vidros da b scula;
- 02 -Banheiro Masc.(A= 10,78 m²) = Retirada de piso, azuleijos, alizares, marcos, portas, vidros da b scula, registro de gaveta, v lvula de descarga, vasos sanit rio e lavat rios;
- 03 -Banheiro Fem.(A= 13,20 m²) = Retirada de piso, azuleijos, alizares, marco da porta, vidros da b scula, registro de gaveta, v lvula de descarga, vasos sanit rio e lavat rios ;
- 04 -Sala 01(A=20,82 m²) = Retirada de pisos, portas, marcos e vidros da b scula;
- 05 -Sala 02(A=17,54 m²) = Retirada de pisos, portas, marcos e vidros da b scula;
- 06 -Sala 03(A=17,54 m²) = Retirada de pisos, portas, marcos e vidros da b scula;
- 07 -Sala 04(A=16,06 m²) = Retirada de pisos, portas, marcos e vidros da b scula;
- 08 -Sala de Reuni es(A=25,64 m²)= Retirada de rodap , vidro de b scula, portas, marcos, alizares, roda parede, lavat rio, vaso sanit rio e v lvula de descarga;
- 09 -Vesti rio 04(A=16,89 m²)= Retirada de piso, azuleijos, lavat rios, vasos sanit rios, chuveiros, registro de press o, registro de gaveta, alizares, portas, marcos, parede dos sanit rios e vidros da b scula;
- 10 -Vesti rio 03(A=16,93 m²)= Retirada de pisos, azuleijos, lavat rios, vasos sanit rios, registros de press o, registro de gaveta, chuveiros, alizares, portas, marcos, parede dos sanit rios e vidros da b scula;
- 11 - Vesti rio 02(A=18,73 m²)= Retirada de pisos, azuleijos, lavat rios, vasos sanit rios, registros de press o, registro de gaveta, chuveiros, alizares, v lvula de descarga, portas e vidro das b sculas;
- 12 -Vesti rio 01(A=18,73 m²)= Retirada de pisos, azuleijos, lavat rios, vasos sanit rios, registros de press o, registro de gaveta, chuveiros, alizares, v lvula de descarga, portas e vidro das b sculas;
- 13 -Dep sito (A=9,69 m²)= Retirada de piso, rodap s e vidros da b scula;
- 14 -Corredor(A=128,64 m²)= Retirada de estrutura e tela do alambrado e port es de acesso nas laterais do corredor;
- 15 - Camarinho Feminino(A= 18,17 m²)= Retirada de pisos, azuleijos, portas, alizares, marcos, vasos sanit rios, lavat rios, registro de press o, registro de gaveta e vidros da b sculas;
- 16 - Palco(A=75,03m²)= Retirada de grade;
- 17 - Camarinho Masculino (A=20,69 m²)= Retirada de portas, alizares, marcos, pisos, azuleijos, lavat rios, vasos sanit rios, registro de press o, registro de gaveta e vidro b scula.

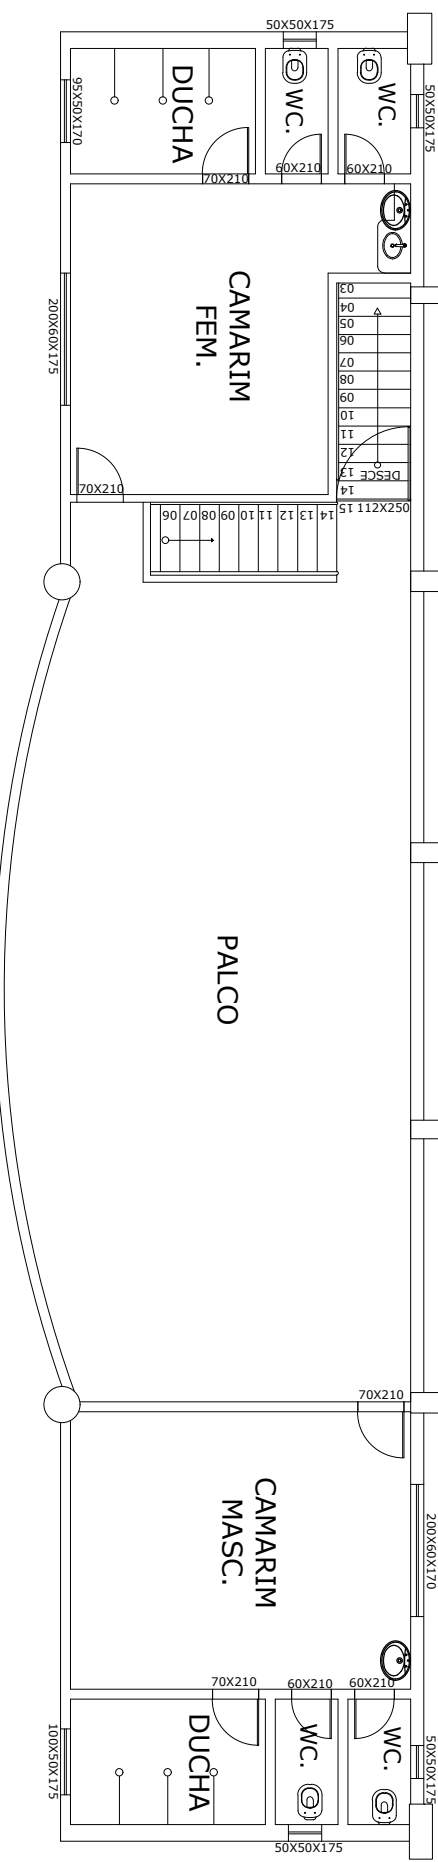

02 PLANTA BAIXA PALCO - DEMOLIR/CONSTRUIR
ESCALA 1/75

- PAREDE   DEMOLIR
- PAREDE EXISTENTE
- PAREDE   CONSTRUIR

PREFEITURA DE VILA PAV O/ES
SECRETARIA MUNICIPAL DE DESENVOLVIMENTO ECON MICO

semde@vilapavao.es.gov.br vilapavao.es.gov.br
(27) 3753-1001
Rua Travessa Pav o, n  80, Centro - Vila Pav o/ES

Prefeitura de Vila Pav o/ES:

PROJETO ARQUITET NICO

OBRA:	REFORMA DO GIN�SIO POLIESPORTIVO "ARTHUR KRUGER"	ESCALA:	INDICADAS
ENDERE�O DA OBRA:	RUA ADELAIDE RAMLOW, BAIRRO ONDINA, VILA PAV�O/ES		
PROPRIET�RIO:	MUNIC�PIO DE VILA PAV�O	CNPJ:	36.350.346/0001-67
ENDERE�O DO PROPRIET�RIO:	RUA TRAVESSA PAV�O, N� 80, BAIRRO CENTRO, VILA PAV�O/ES		
CONTE�DO:	DESENHO:		
	ANANDA NOBRE		
	DATA:		
PLANTA DEMOLI��O		JANEIRO / 2022	
		PRANCHA:	
		01/06	
RESPONS�VEL T�CNICO:		PROPRIET�RIO:	
GRAZIANI SARDE CREA - 011150/D		PREFEITURA DE VILA PAV�O	