


PLANTA BAIXA
ESCALA 1/100

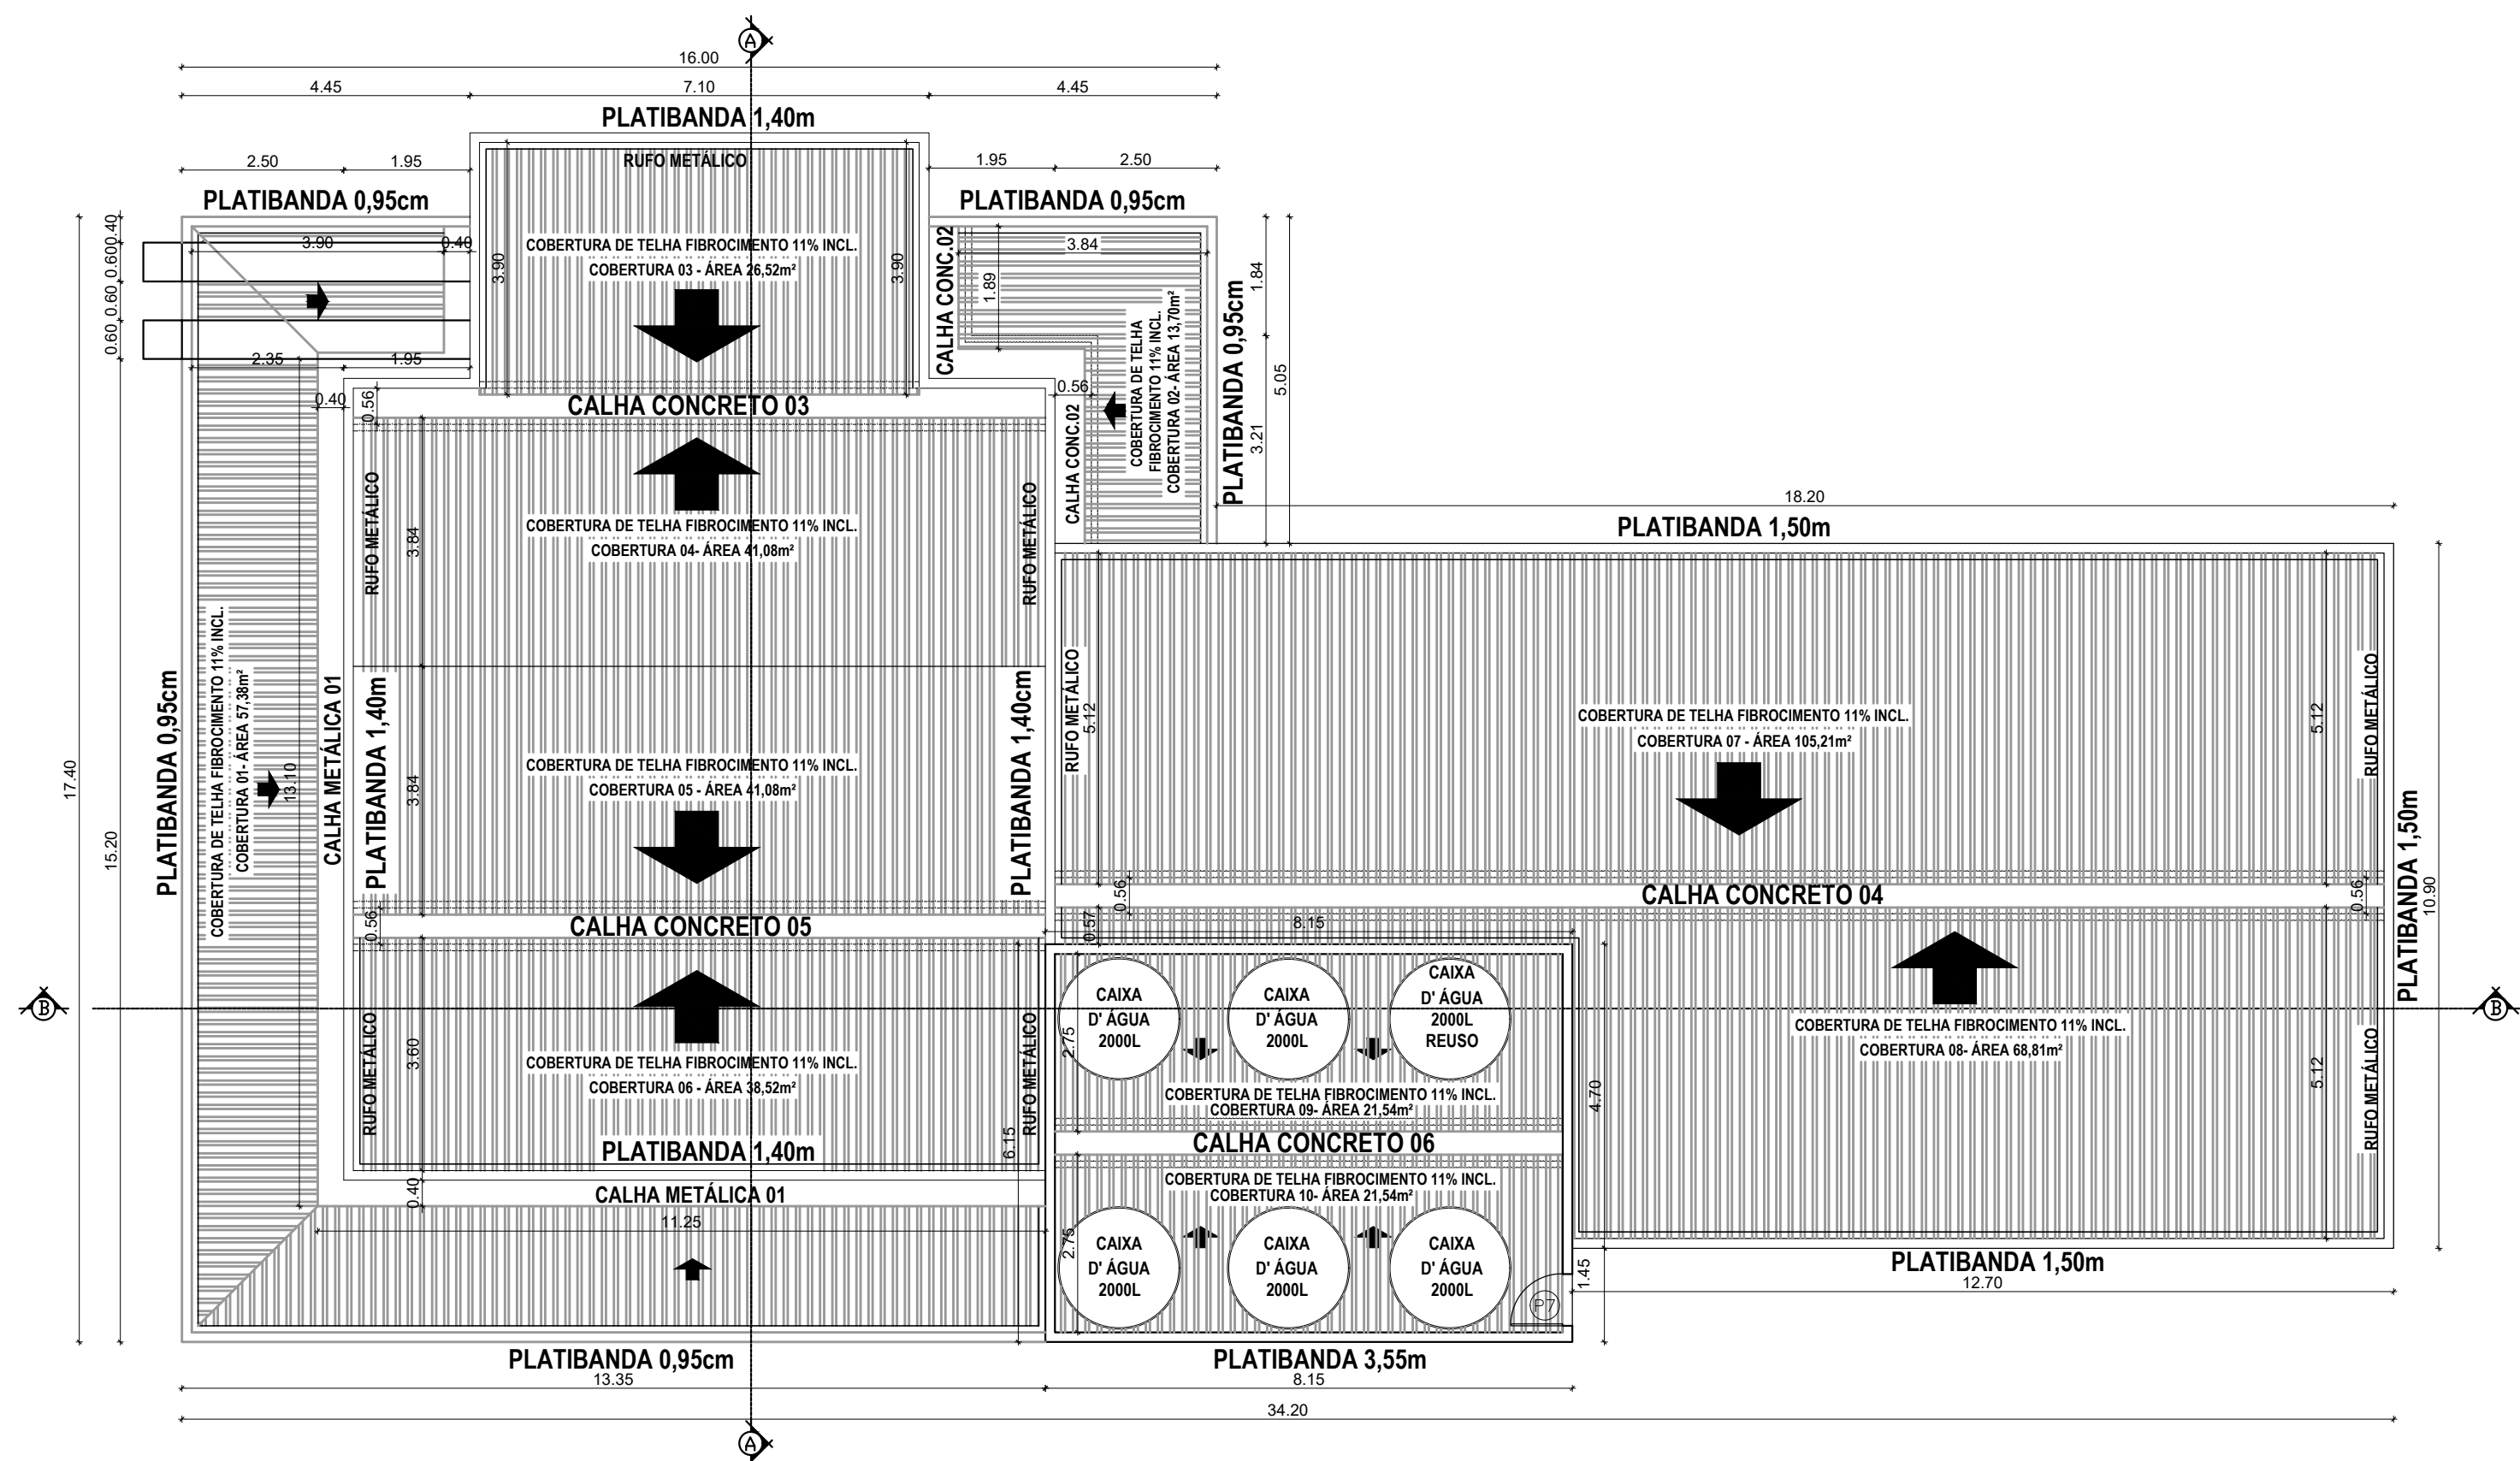


PLANTA DE COBERTURA
ESCALA 1/100

TABELA DE ESQUADRIAS					
PORTAS					
Nº	TAMANHO	ABERTURA	MATERIAL	ÁREA	QUANT.
P1	4,50 x 2,10	CORRER	VIDRO	9,45 m²	01
P2	4,00 x 2,10	CORRER	VIDRO	8,40 m²	01
P3	3,00 x 2,10	CORRER	VIDRO	6,30 m²	03
P4	1,30 x 2,10	ABRIR	VIDRO	2,73 m²	03
P5	0,80 x 2,10	ABRIR	MADEIRA	1,68 m²	09
P6	0,60 x 1,80	ABRIR	ALUMÍNIO	1,08 m²	06
P7	0,80 x 1,20	ABRIR	ALUMÍNIO	0,96 m²	01
BÁSCULAS					
Nº	TAMANHO	ABERTURA	MATERIAL	ÁREA	QUANT.
B1	2,60 x 0,70 x 1,80	CORRER 4 ABAS	ALUMÍNIO / VIDRO	1,82 m²	02
B2	2,20 x 0,70 x 1,80	CORRER 4 ABAS	ALUMÍNIO / VIDRO	1,54 m²	02
B3	1,80 x 0,70 x 1,80	CORRER 4 ABAS	ALUMÍNIO / VIDRO	1,26 m²	02
B4	1,50 x 0,70 x 1,80	CORRER 4 ABAS	ALUMÍNIO / VIDRO	1,05 m²	01
B5	1,00 x 0,70 x 1,80	CORRER 2 ABAS	ALUMÍNIO / VIDRO	0,70 m²	02
JANELAS					
Nº	TAMANHO	ABERTURA	MATERIAL	ÁREA	QUANT.
J1	3,00 x 1,60 x 0,50	CORRER 4 ABAS	VIDRO	4,80 m²	02
J2	3,00 x 1,10 x 1,00	CORRER 4 ABAS	VIDRO	3,30 m²	02
J3	2,60 x 1,60 x 0,50	CORRER 4 ABAS	VIDRO	4,16 m²	02
COBOGÓ					
Nº	TAMANHO	ABERTURA	MATERIAL	ÁREA	QUANT.
C1	3,50 x 2,30 x 0,50	FIXO	CONCRETO	8,05 m²	01
GUINCHES					
Nº	TAMANHO	ABERTURA	MATERIAL	ÁREA	QUANT.
G1	2,00 x 1,10 x 1,00	FIXO	VIDRO	2,00 m²	01
PORTÕES					
Nº	TAMANHO	ABERTURA	MATERIAL	ÁREA	ÁREA
PO1	4,00 x 2,10	ABRIR	ALUMÍNIO	8,40 m²	01

QUADRO GERAL DE ÁREAS

ÁREA DO TERRENO	1.795,15m²
ÁREA CENTRO DE CONVIVÊNCIA DOS IDOSOS	478,29m²
ÁREA DA CAMPO DE BOCHA	55,77m²
ÁREA DE TOTAL A CONSTRUIR	534,06m²

ÁREA PERMEÁVEL	251,60m²(14,01%)
TAXA DE OCUPAÇÃO	29,75%

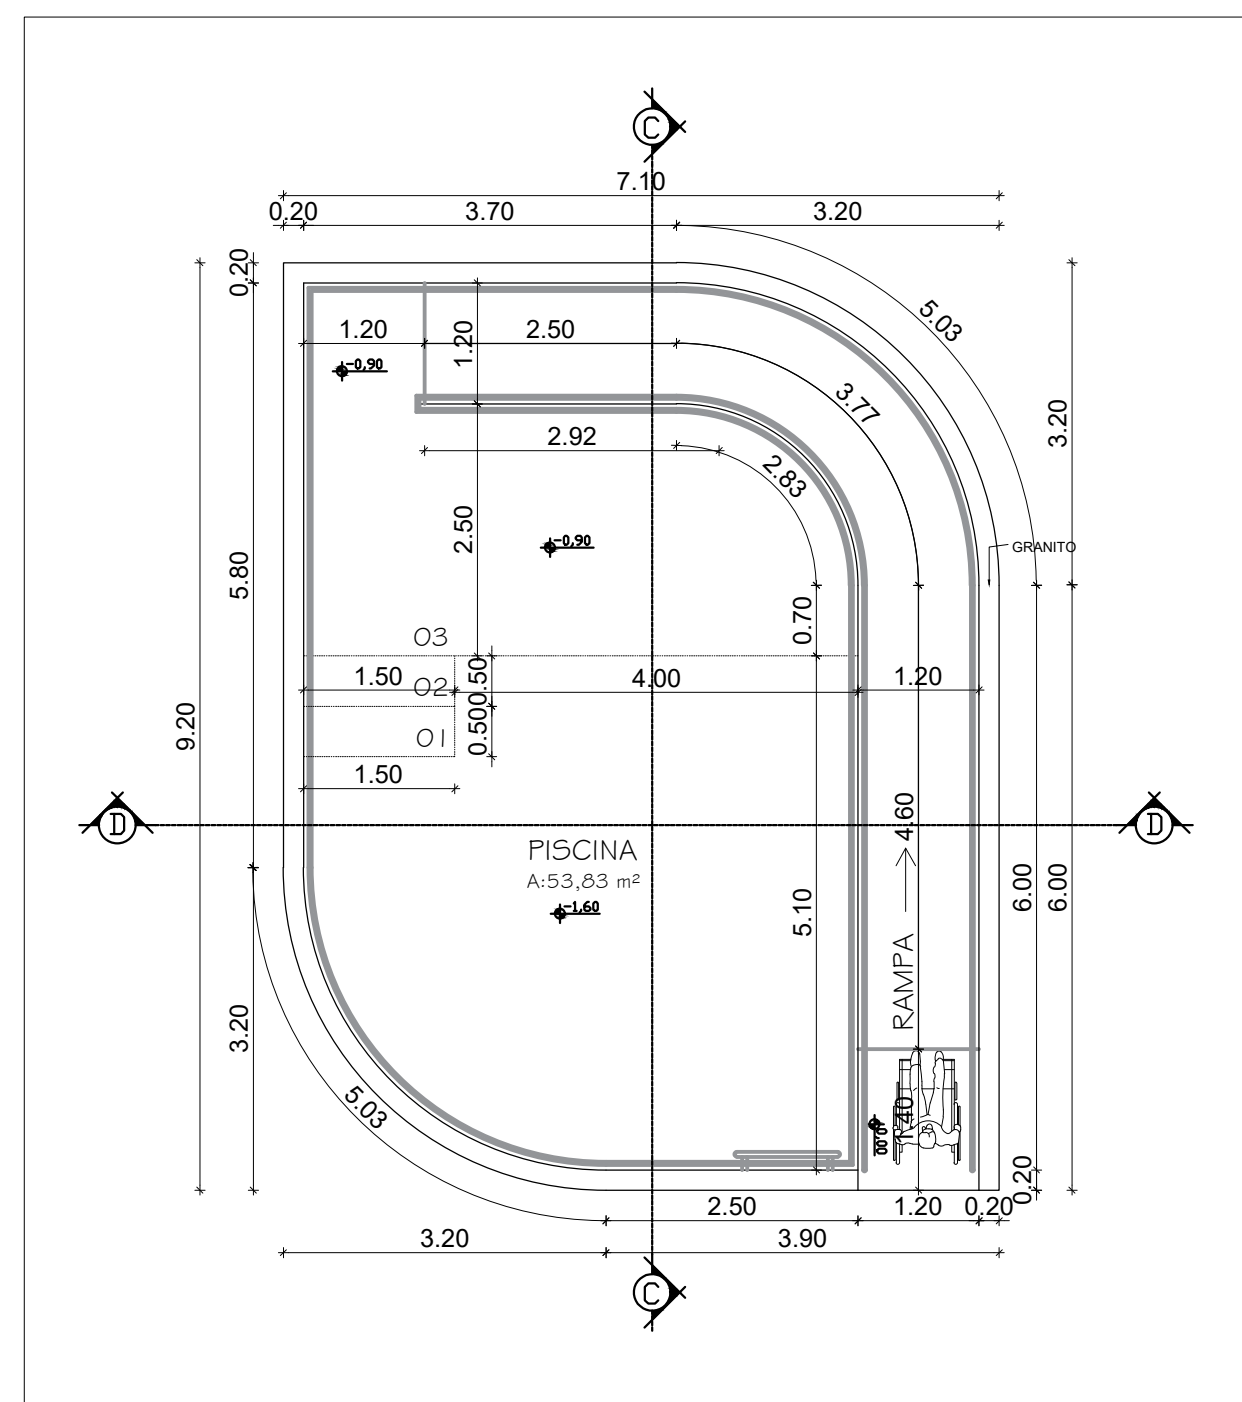

PLANTA BAIXA PISCINA
ESCALA 1/75

PREFEITURA DE VILA PAVÃO/ES

SECRETARIA MUNICIPAL DE DESENVOLVIMENTO ECONÔMICO

vilapavao.es.gov.br
semde@vilapavao.es.gov.br
(27) 3753-1001

Rua Travessa Pavão, nº 80, Centro - Vila Pavão/ES

PROJETO DE ARQUITETÔNICO

OBRA: CONSTRUÇÃO DO CENTRO DE CONVIVÊNCIA DO IDOSO	ESCALA: INDICADAS
ENDEREÇO DA OBRA: RUA ADELAIDE RAMLOW COM RUA ANTÔNIO MARTINS, BAIRRO ONDINA, VILA PAVÃO/ES	
PROPRIETÁRIO: MUNICÍPIO DE VILA PAVÃO	CNPJ: 36.350.346/0001-67
ENDEREÇO DO PROPRIETÁRIO: RUA TRAVESSA PAVÃO, Nº 80, BAIRRO CENTRO, VILA PAVÃO/ES	
CONTEÚDO: PLANTA BAIXA PLANTA BAIXA PISCINA PLANTA DE COBERTURA QUADRO DE ESQUADRIAS	PROJETISTA: ANANDA NOBRE DATA: MARÇO/2022 PRANCHA: 01/05
RESPONSÁVEL TÉCNICO: GRAZIANE SARDE CREA - 11150/D	PROPRIETÁRIO: PREFEITURA DE VILA PAVÃO