




PLANTA BAIXA CAMPO DE BOCHA  
ESCALA 1/50

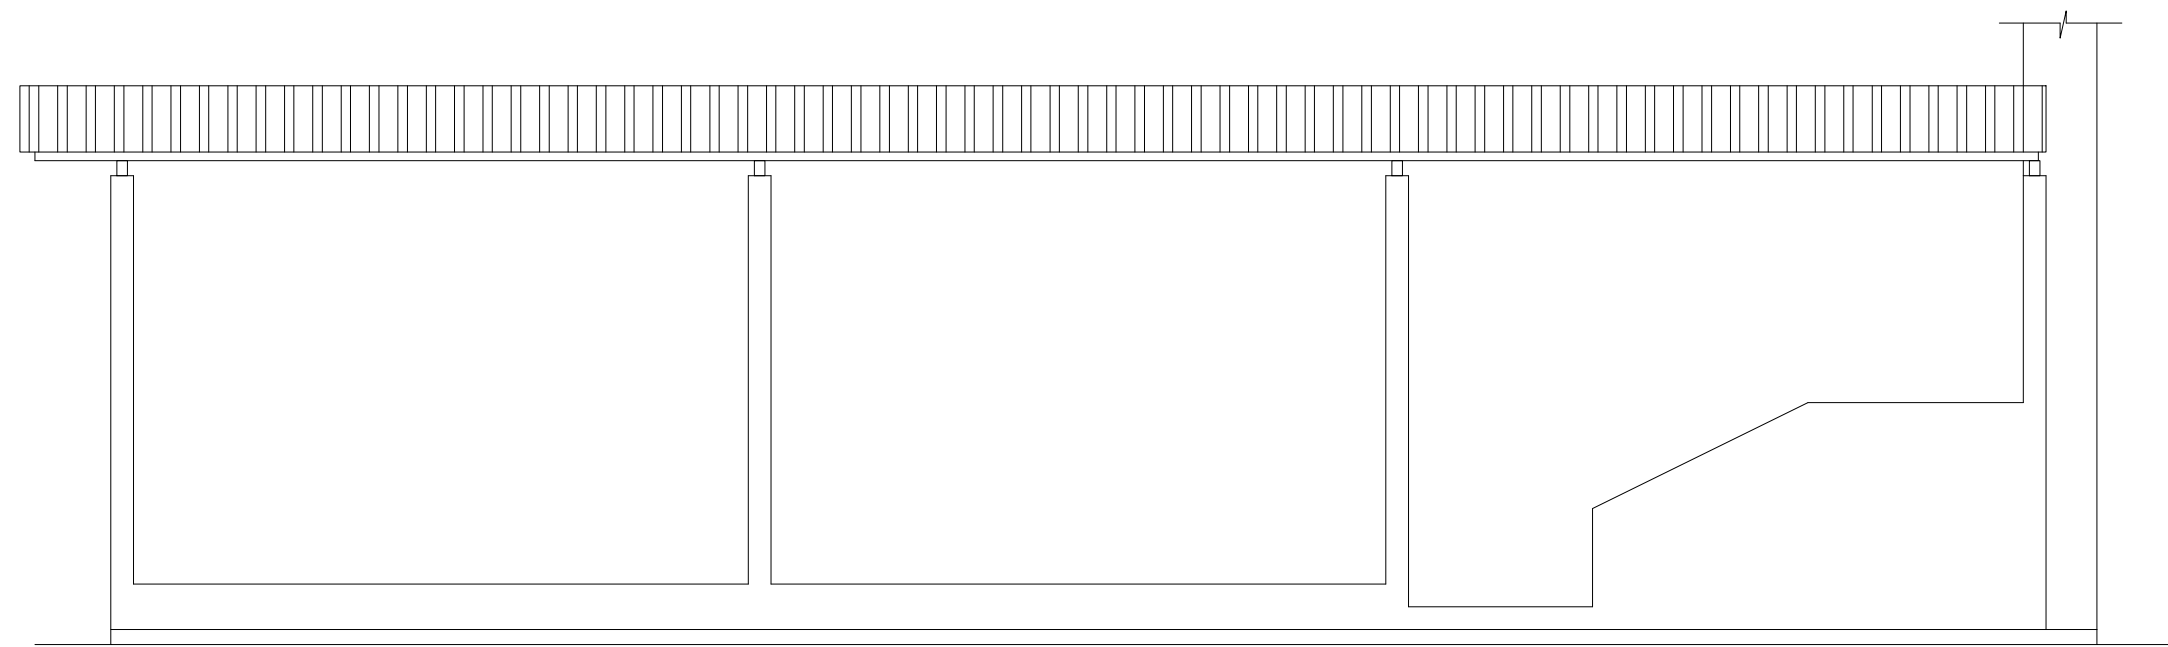


VISTA DO CAMPO DE BOCHA  
ESCALA 1/50

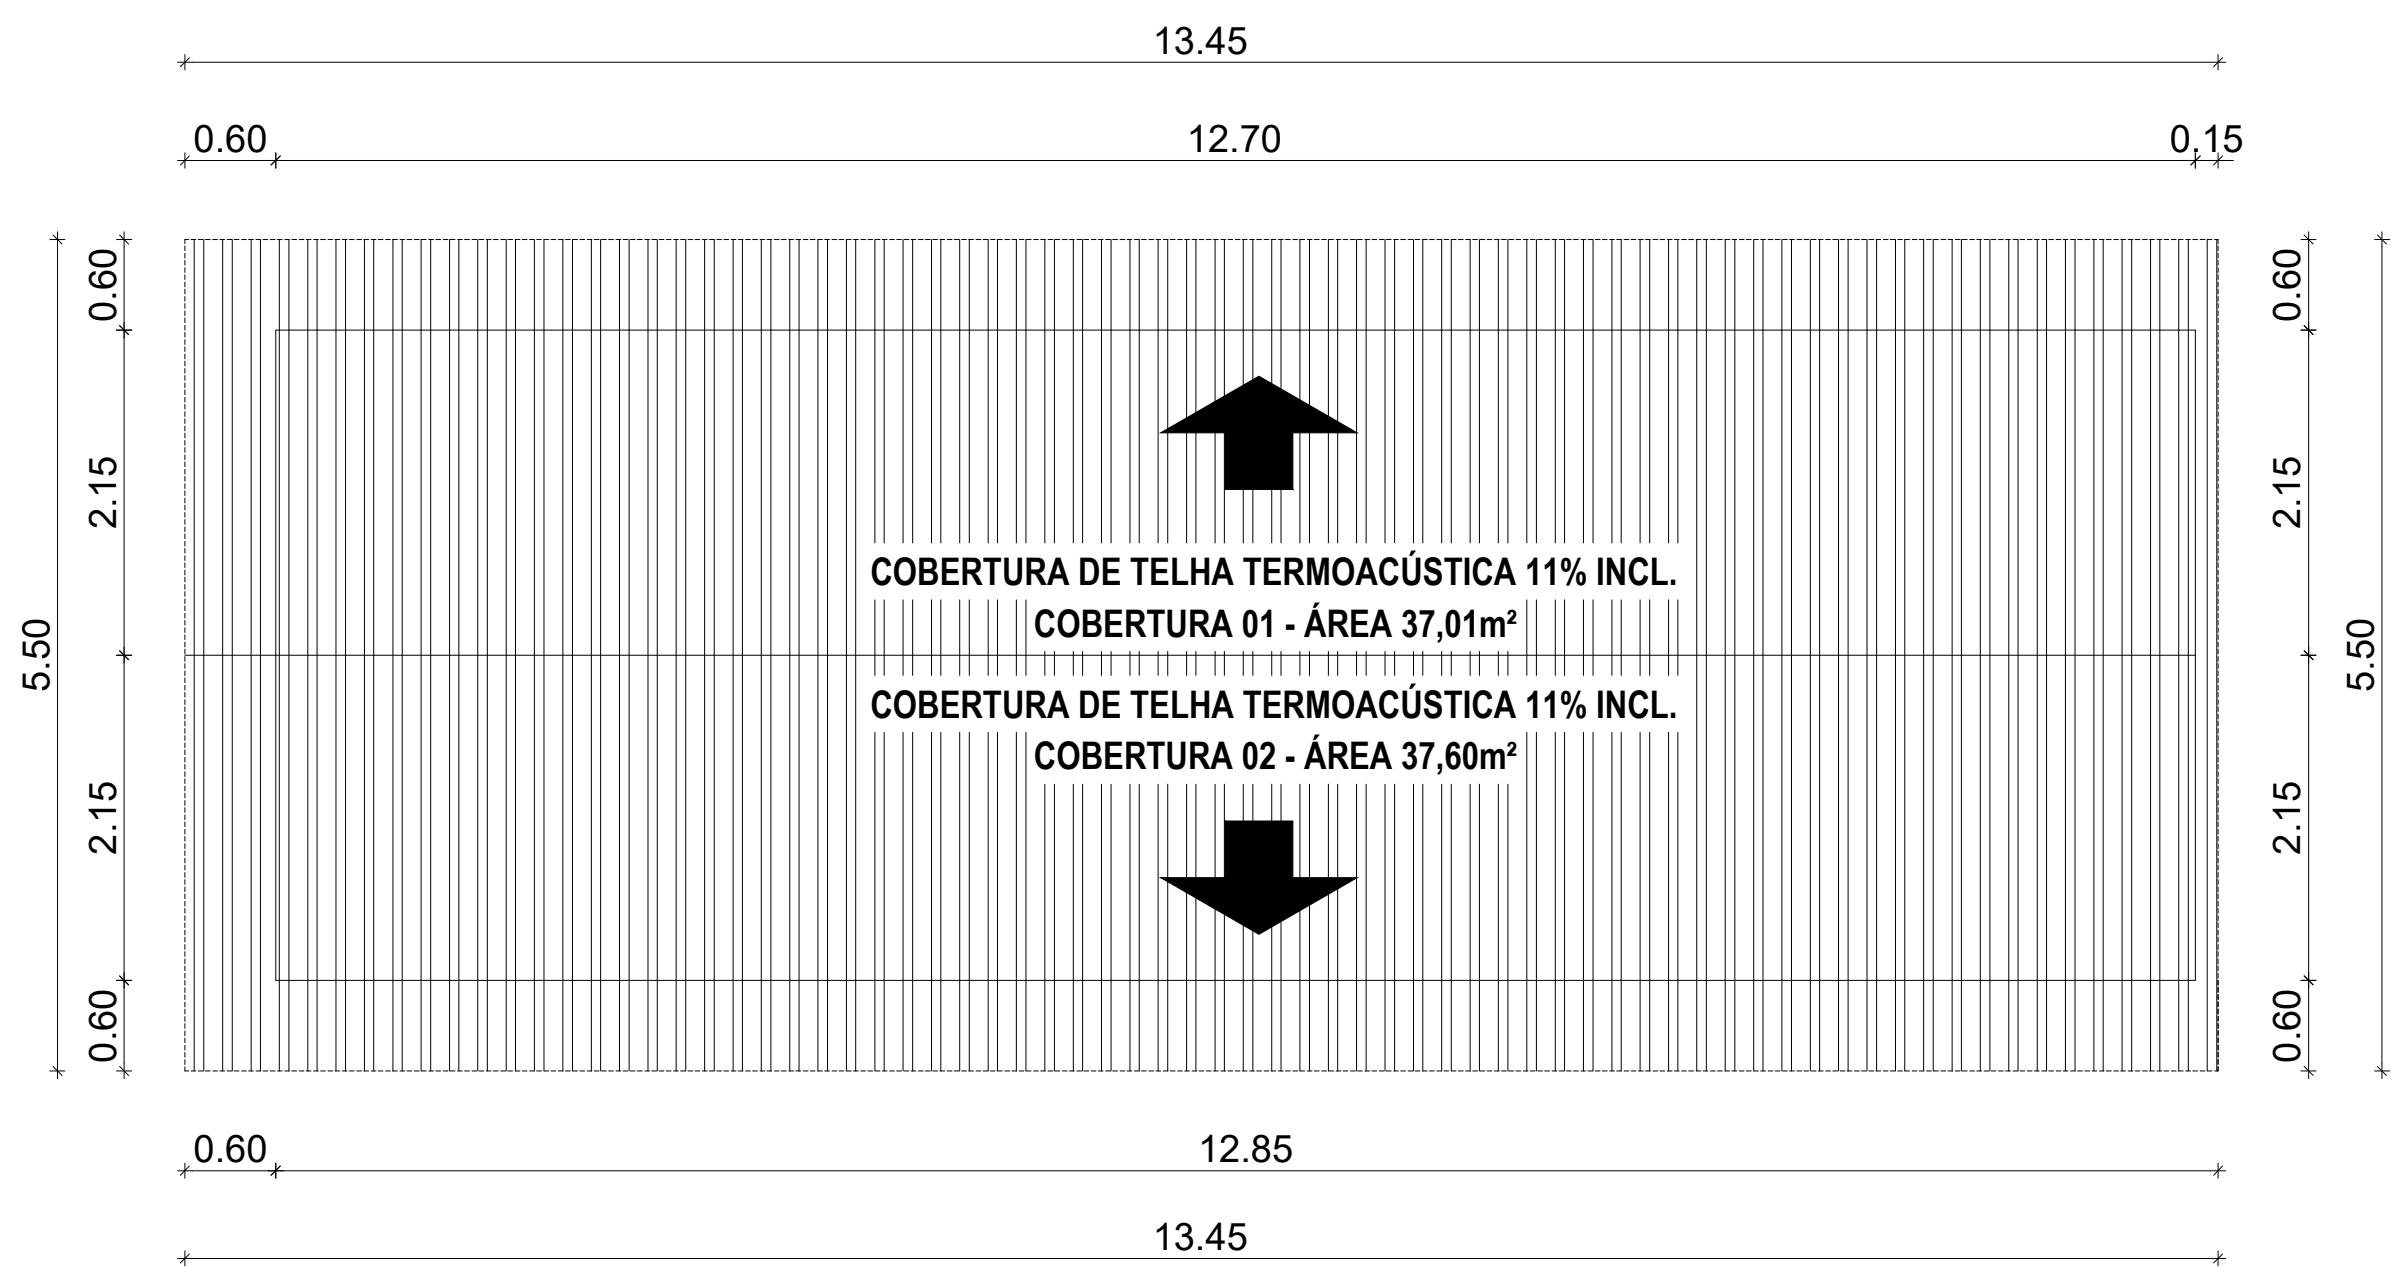


PLANTA DE COBERTURA DO CAMPO DE BOCHA  
ESCALA 1/50

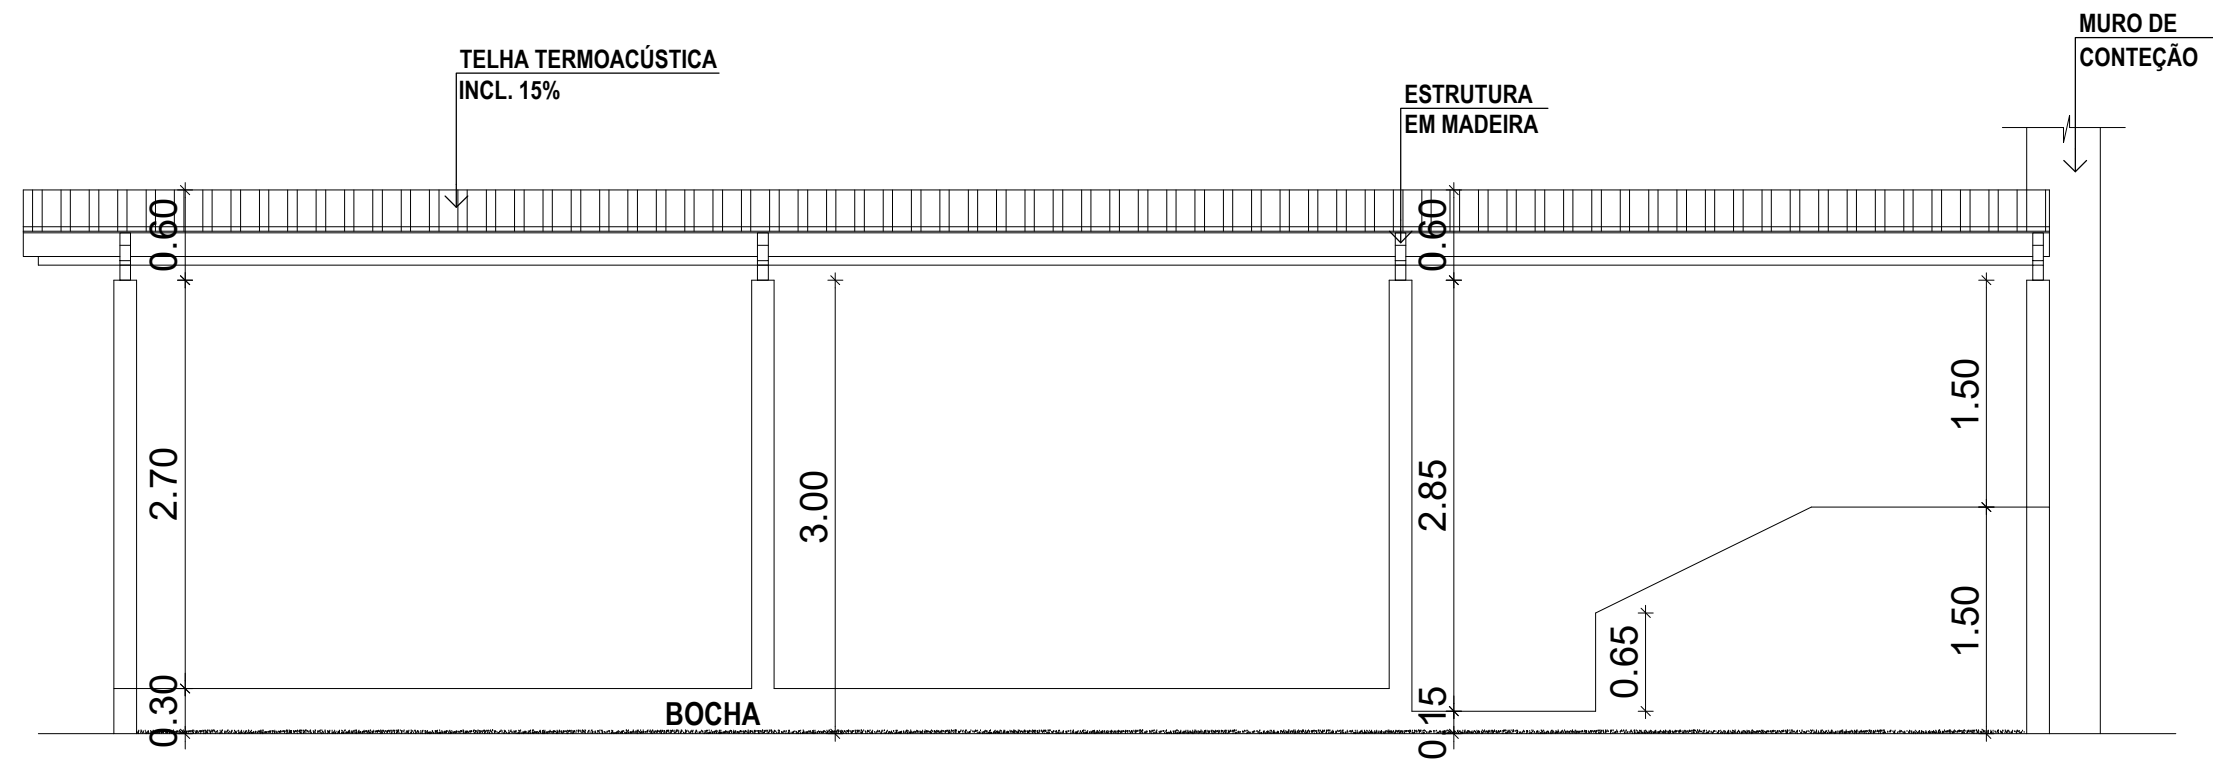

CORTE F-F  
ESCALA 1/50

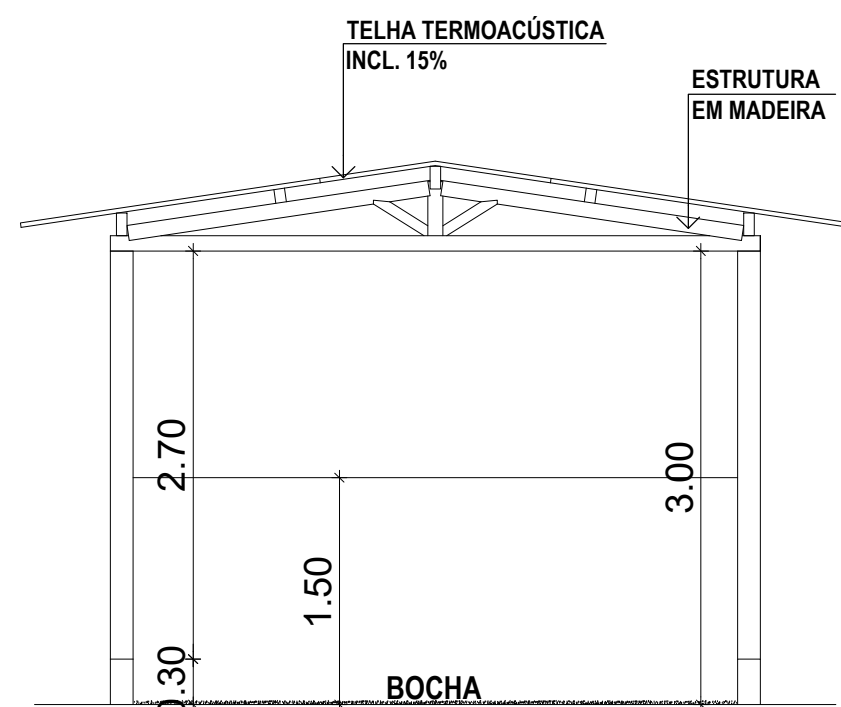

CORTE E-E  
ESCALA 1/50

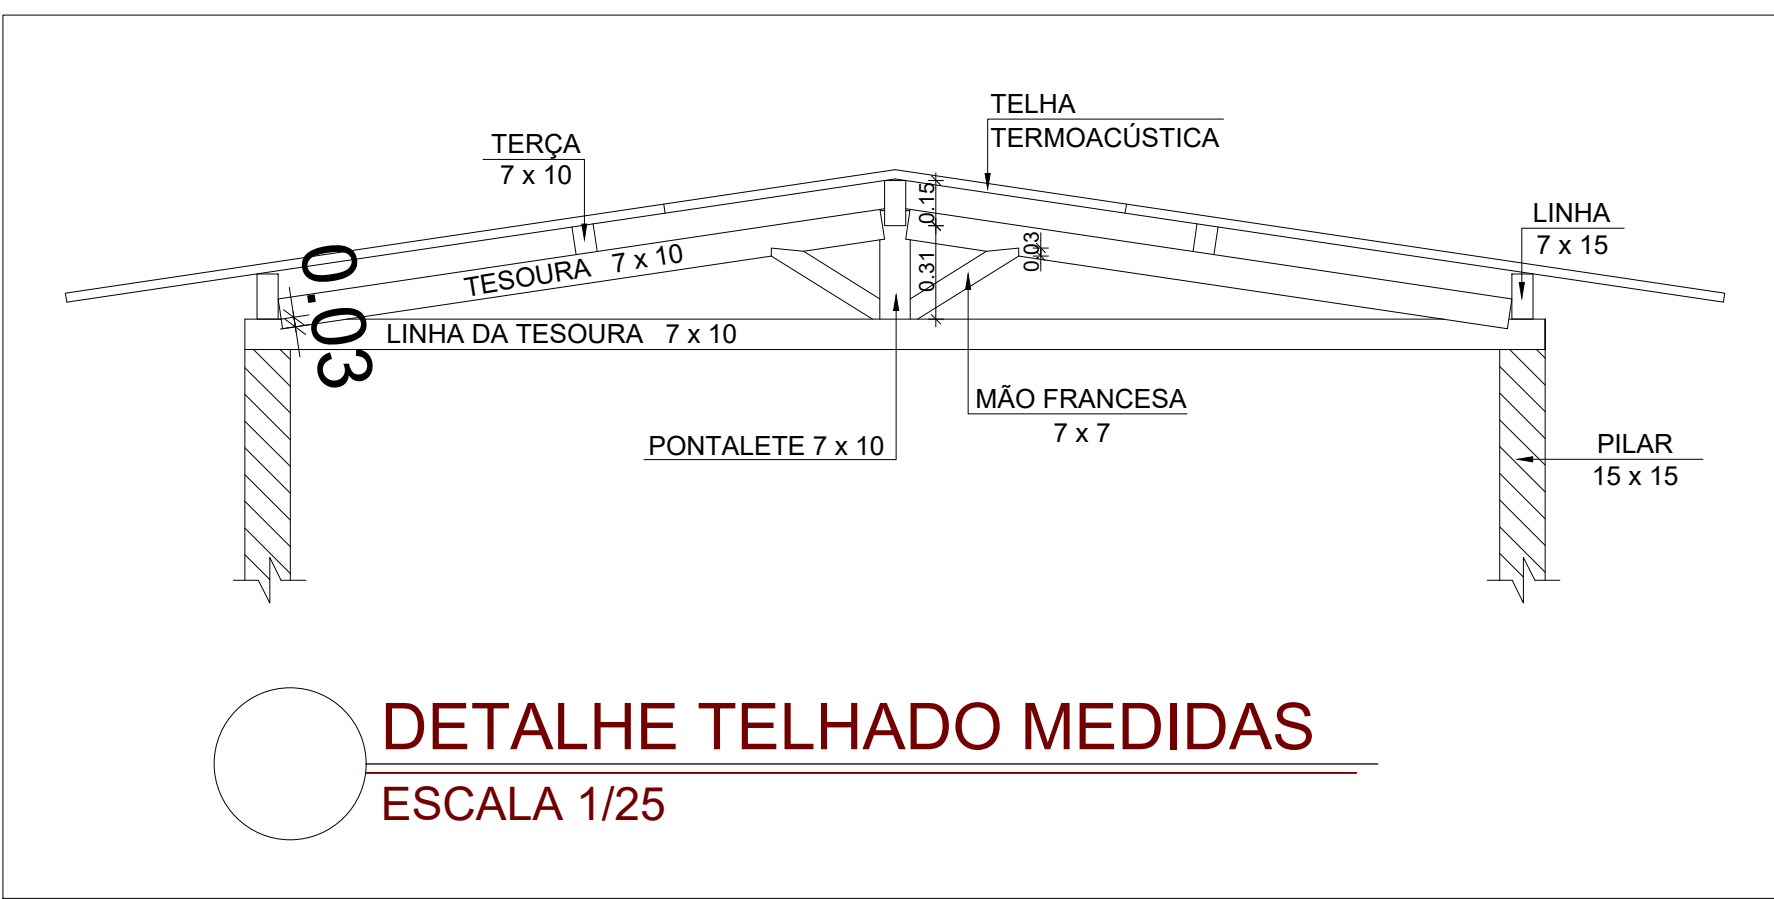

DETALHE TELHADO MEDIDAS  
ESCALA 1/25

## PREFEITURA DE VILA PAVÃO/ES

SECRETARIA MUNICIPAL DE DESENVOLVIMENTO ECONÔMICO

vilapavao.es.gov.br  
semde@vilapavao.es.gov.br  
(27) 3753-1001

Rua Travessa Pavão, nº 80, Centro - Vila Pavão/ES

## PROJETO DE ARQUITETÔNICO

OBRA:	CONSTRUÇÃO DO CENTRO DE CONVIVÊNCIA DO IDOSO	ESCALA:	INDICADAS
ENDEREÇO DA OBRA:	RUA ADELAIDE RAMLOW COM RUA ANTÔNIO MARTINS, BAIRRO ONDINA, VILA PAVÃO/ES		
PROPRIETÁRIO:	MUNICÍPIO DE VILA PAVÃO	CNPJ:	36.350.346/0001-67
ENDEREÇO DO PROPRIETÁRIO:	RUA TRAVESSA PAVÃO, Nº 80, BAIRRO CENTRO, VILA PAVÃO/ES		
CONTEÚDO:	PLANTA BAIXA CAMPO DE BOCHA VISTA DO CAMPO DE BOCHA CORTE E-E/CORTE F-F PLANTA DE COBERTURA DO CAMPO DE BOCHA DETALHES DO TELHADO CAMPO DE BOCHA		
PROJETISTA:	ANANDA NOBRE		
DATA:	MARÇO/2022		
PRANCHA:	03/05		
RESPONSÁVEL TÉCNICO:	PROPRIETÁRIO:		
GRAZIANE SARDE CREA - 11150/D	PREFEITURA DE VILA PAVÃO		