


PLANTA BAIXA - SEÇÃO
ESCALA 1:75

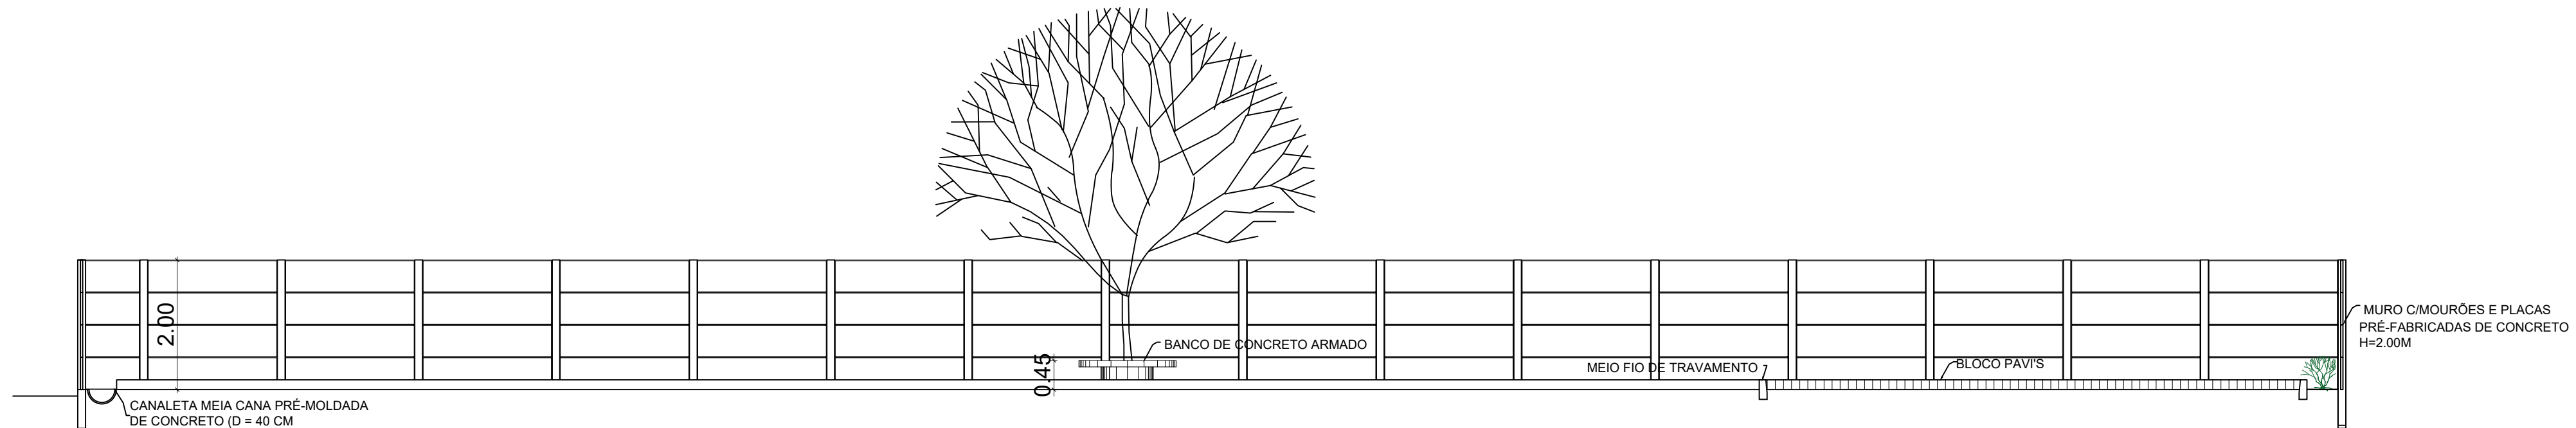

CORTE AA
ESCALA 1:75

PREFEITURA DE VILA PAVÃO/ES
SECRETARIA MUNICIPAL DE DESENVOLVIMENTO ECONÔMICO

semde@vilapavao.es.gov.br
(27) 3753-1001
Rua Travessa Pavão, nº 80, Centro - Vila Pavão/ES

Prefeitura de Vila Pavão/ES:

PROJETO ARQUITETÔNICO

OBRA:
NOVO CEMITÉRIO MUNICIPAL

ENDEREÇO DA OBRA:
RODOVIA ES 220 - CÔRREGO SANTA FILOMENA

PROPRIETÁRIO:
MUNICÍPIO DE VILA PAVÃO

ENDEREÇO DO PROPRIETÁRIO:
RUA TRAVESSA PAVÃO, Nº 80, BAIRRO CENTRO, VILA PAVÃO/ES

CONTEÍDO:
PLANTA BAIXA SEÇÃO
CORTE AA

RESPONSÁVEL TÉCNICO:

GRAZIANI SARDE
CREA ES - 11150/D

ESCALA:
INDICADAS

CNPJ:
36.350.346/0001-67

DESENHO:
SEMDE

DATA:
OUTUBRO / 2023

PRANCHA:
02/03

PROPRIETÁRIO:

PREFEITURA DE VILA PAVÃO