

1 PLANTA BAIXA - PAVIMENTAÇÃO
ESCALA 1/500



PREFEITURA DE VILA PAVÃO/ES
SECRETARIA MUNICIPAL DE DESENVOLVIMENTO ECONÔMICO
vilapavao.es.gov.br
semde@vilapavao.es.gov.br
(27) 3753-1001

Rua Travessa Pavão, nº 80, Centro - Vila Pavão/ES

Prefeitura de Vila Pavão/ES:

PAVIMENTAÇÃO

OBRA:	PAVIMENTAÇÃO DE RUAS	ESCALA:	1/500
ENDEREÇO DA OBRA:	AVENIDA VEREADOR THEODORO BRAUN – RUA PROJETADA 01 RUA PROJETADA 02 – RUA PROJETADA 03 – RUA PROJETADA 04		
PROPRIETÁRIO:	MUNICÍPIO DE VILA PAVÃO	CNPJ:	36.350.346/0001-67
ENDEREÇO DO PROPRIETÁRIO:	RUA TRAVESSA PAVÃO, Nº 80, BAIRRO CENTRO, VILA PAVÃO/ES		
CONTEÚDO:	PLANTA BAIXA PAVIMENTAÇÃO TRECHOS		
DESENHO:	THIAGO DIAS BERLESE		
DATA:	JANEIRO/24		
PRANCHA:	01/11		

RESPONSÁVEL TÉCNICO:

Documento assinado digitalmente
JULIANA TEIXEIRA FONSECA
Data: 20/05/2024 10:36:52 -0300
Verifique em: <https://validar.jb.gov.br>

JULIANA T. FONSECA
CREA-ES 057541/D

PROPRIETÁRIO:

UELKSON
BOONE:06975184771


PREFEITURA DE VILA PAVÃO



INFORMAÇÕES DO DOCUMENTO


Documento capturado em 20/05/2024 17:15:53 (HORÁRIO DE BRASÍLIA - UTC-3)
por UELIKSON BOONE (CIDADÃO)
Valor Legal: CÓPIA SIMPLES | Natureza: DOCUMENTO NATO-DIGITAL

A disponibilidade do documento pode ser conferida pelo link: <https://e-docs.es.gov.br/d/2024-XKC8Z8>

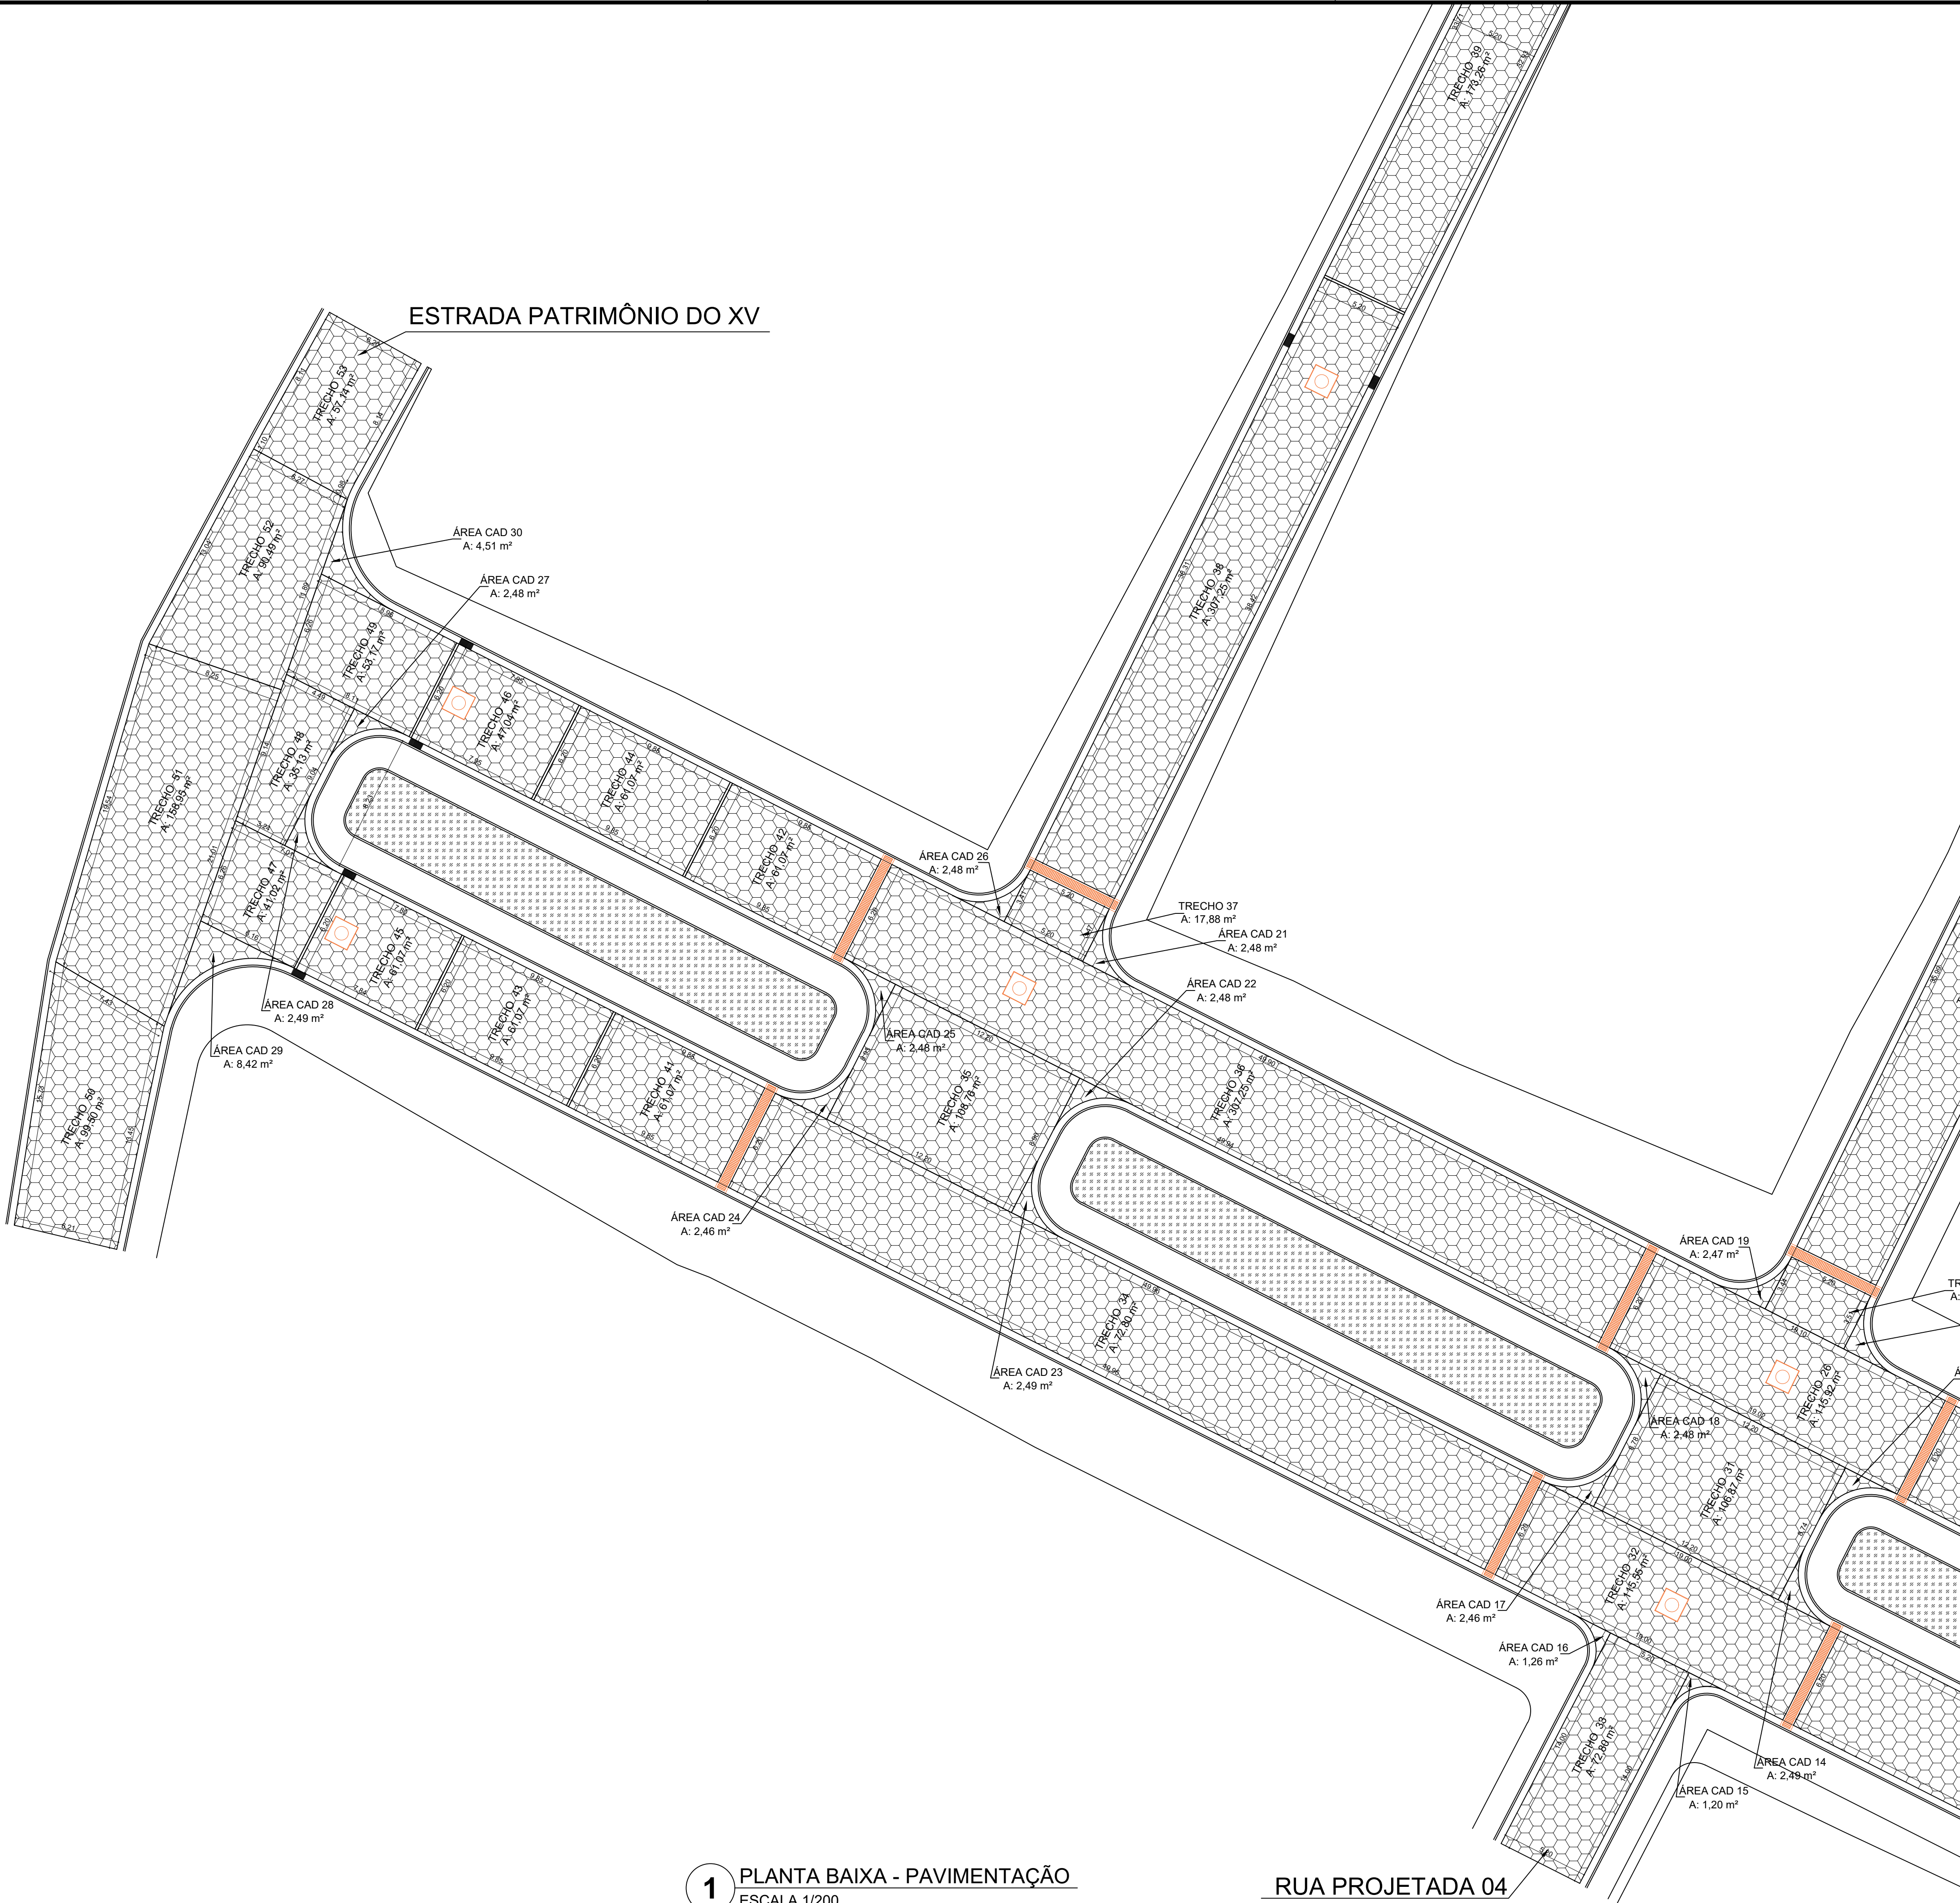

1 PLANTA BAIXA - PAVIMENTAÇÃO
ESCALA 1/200

RUA PROJETADA 04

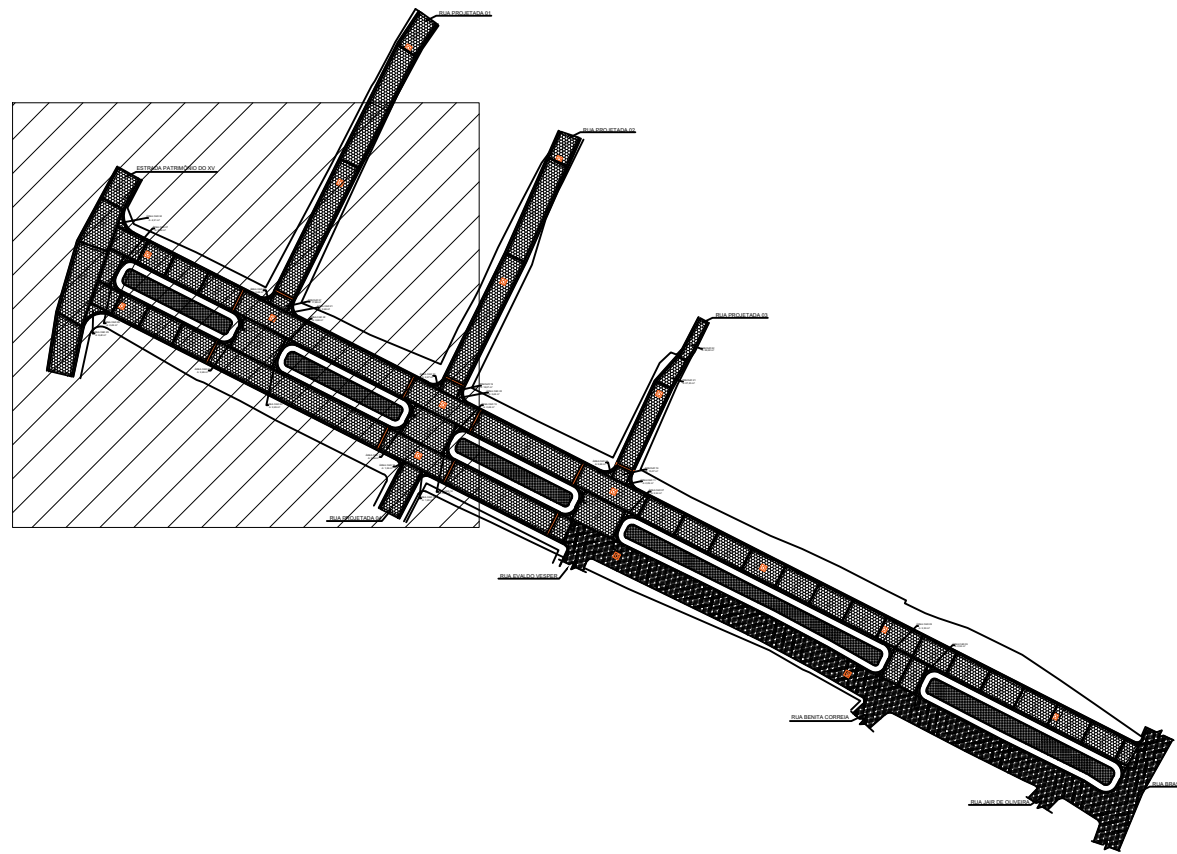

1 PLANTA DE SITUAÇÃO
SEM ESCALA



PREFEITURA DE VILA PAVÃO/ES

SECRETARIA MUNICIPAL DE DESENVOLVIMENTO ECONÔMICO

vilapavao.es.gov.br
semde@vilapavao.es.gov.br
(27) 3753-1001

Rua Travessa Pavão, nº 80, Centro - Vila Pavão/ES

PAVIMENTAÇÃO


OBRA: PAVIMENTAÇÃO DE RUAS		ESCALA: 1/500
ENDEREÇO DA OBRA: AVENIDA VEREADOR THEODORO BRAUN – RUA PROJETADA 01 RUA PROJETADA 02 – RUA PROJETADA 03 – RUA PROJETADA 04		
PROPRIETÁRIO: MUNICÍPIO DE VILA PAVÃO		CNPJ: 36.350.346/0001-67
ENDEREÇO DO PROPRIETÁRIO: RUA TRAVESSA PAVÃO, Nº 80, BAIRRO CENTRO, VILA PAVÃO/ES		
CONTEÚDO: PLANTA BAIXA PAVIMENTAÇÃO TRECHOS PLANTA DE SITUAÇÃO		DESENHO: THIAGO DIAS BERLESE
		DATA: JANEIRO/24
		PRANCHA: 02/11
RESPONSÁVEL TÉCNICO: <small>Documento assinado digitalmente</small> gov.br JULIANA TEIXEIRA FONSECA <small>Data: 26/05/2024 10:36:52 -0300 Verifique em https://validar.dig.gov.br</small>		PROPRIETÁRIO: UELIKSON BOONE:06975184771 <small>Assinatura digitalizada por UELIKSON BOONE:06975184771 Assinatura digitalizada por UELIKSON BOONE:06975184771</small> PREFEITURA DE VILA PAVÃO



INFORMAÇÕES DO DOCUMENTO

Documento capturado em 20/05/2024 17:16:46 (HORÁRIO DE BRASÍLIA - UTC-3)
por UELIKSON BOONE (CIDADÃO)
Valor Legal: CÓPIA SIMPLES | Natureza: DOCUMENTO NATO-DIGITAL


A disponibilidade do documento pode ser conferida pelo link: <https://e-docs.es.gov.br/d/2024-6DVVSD>

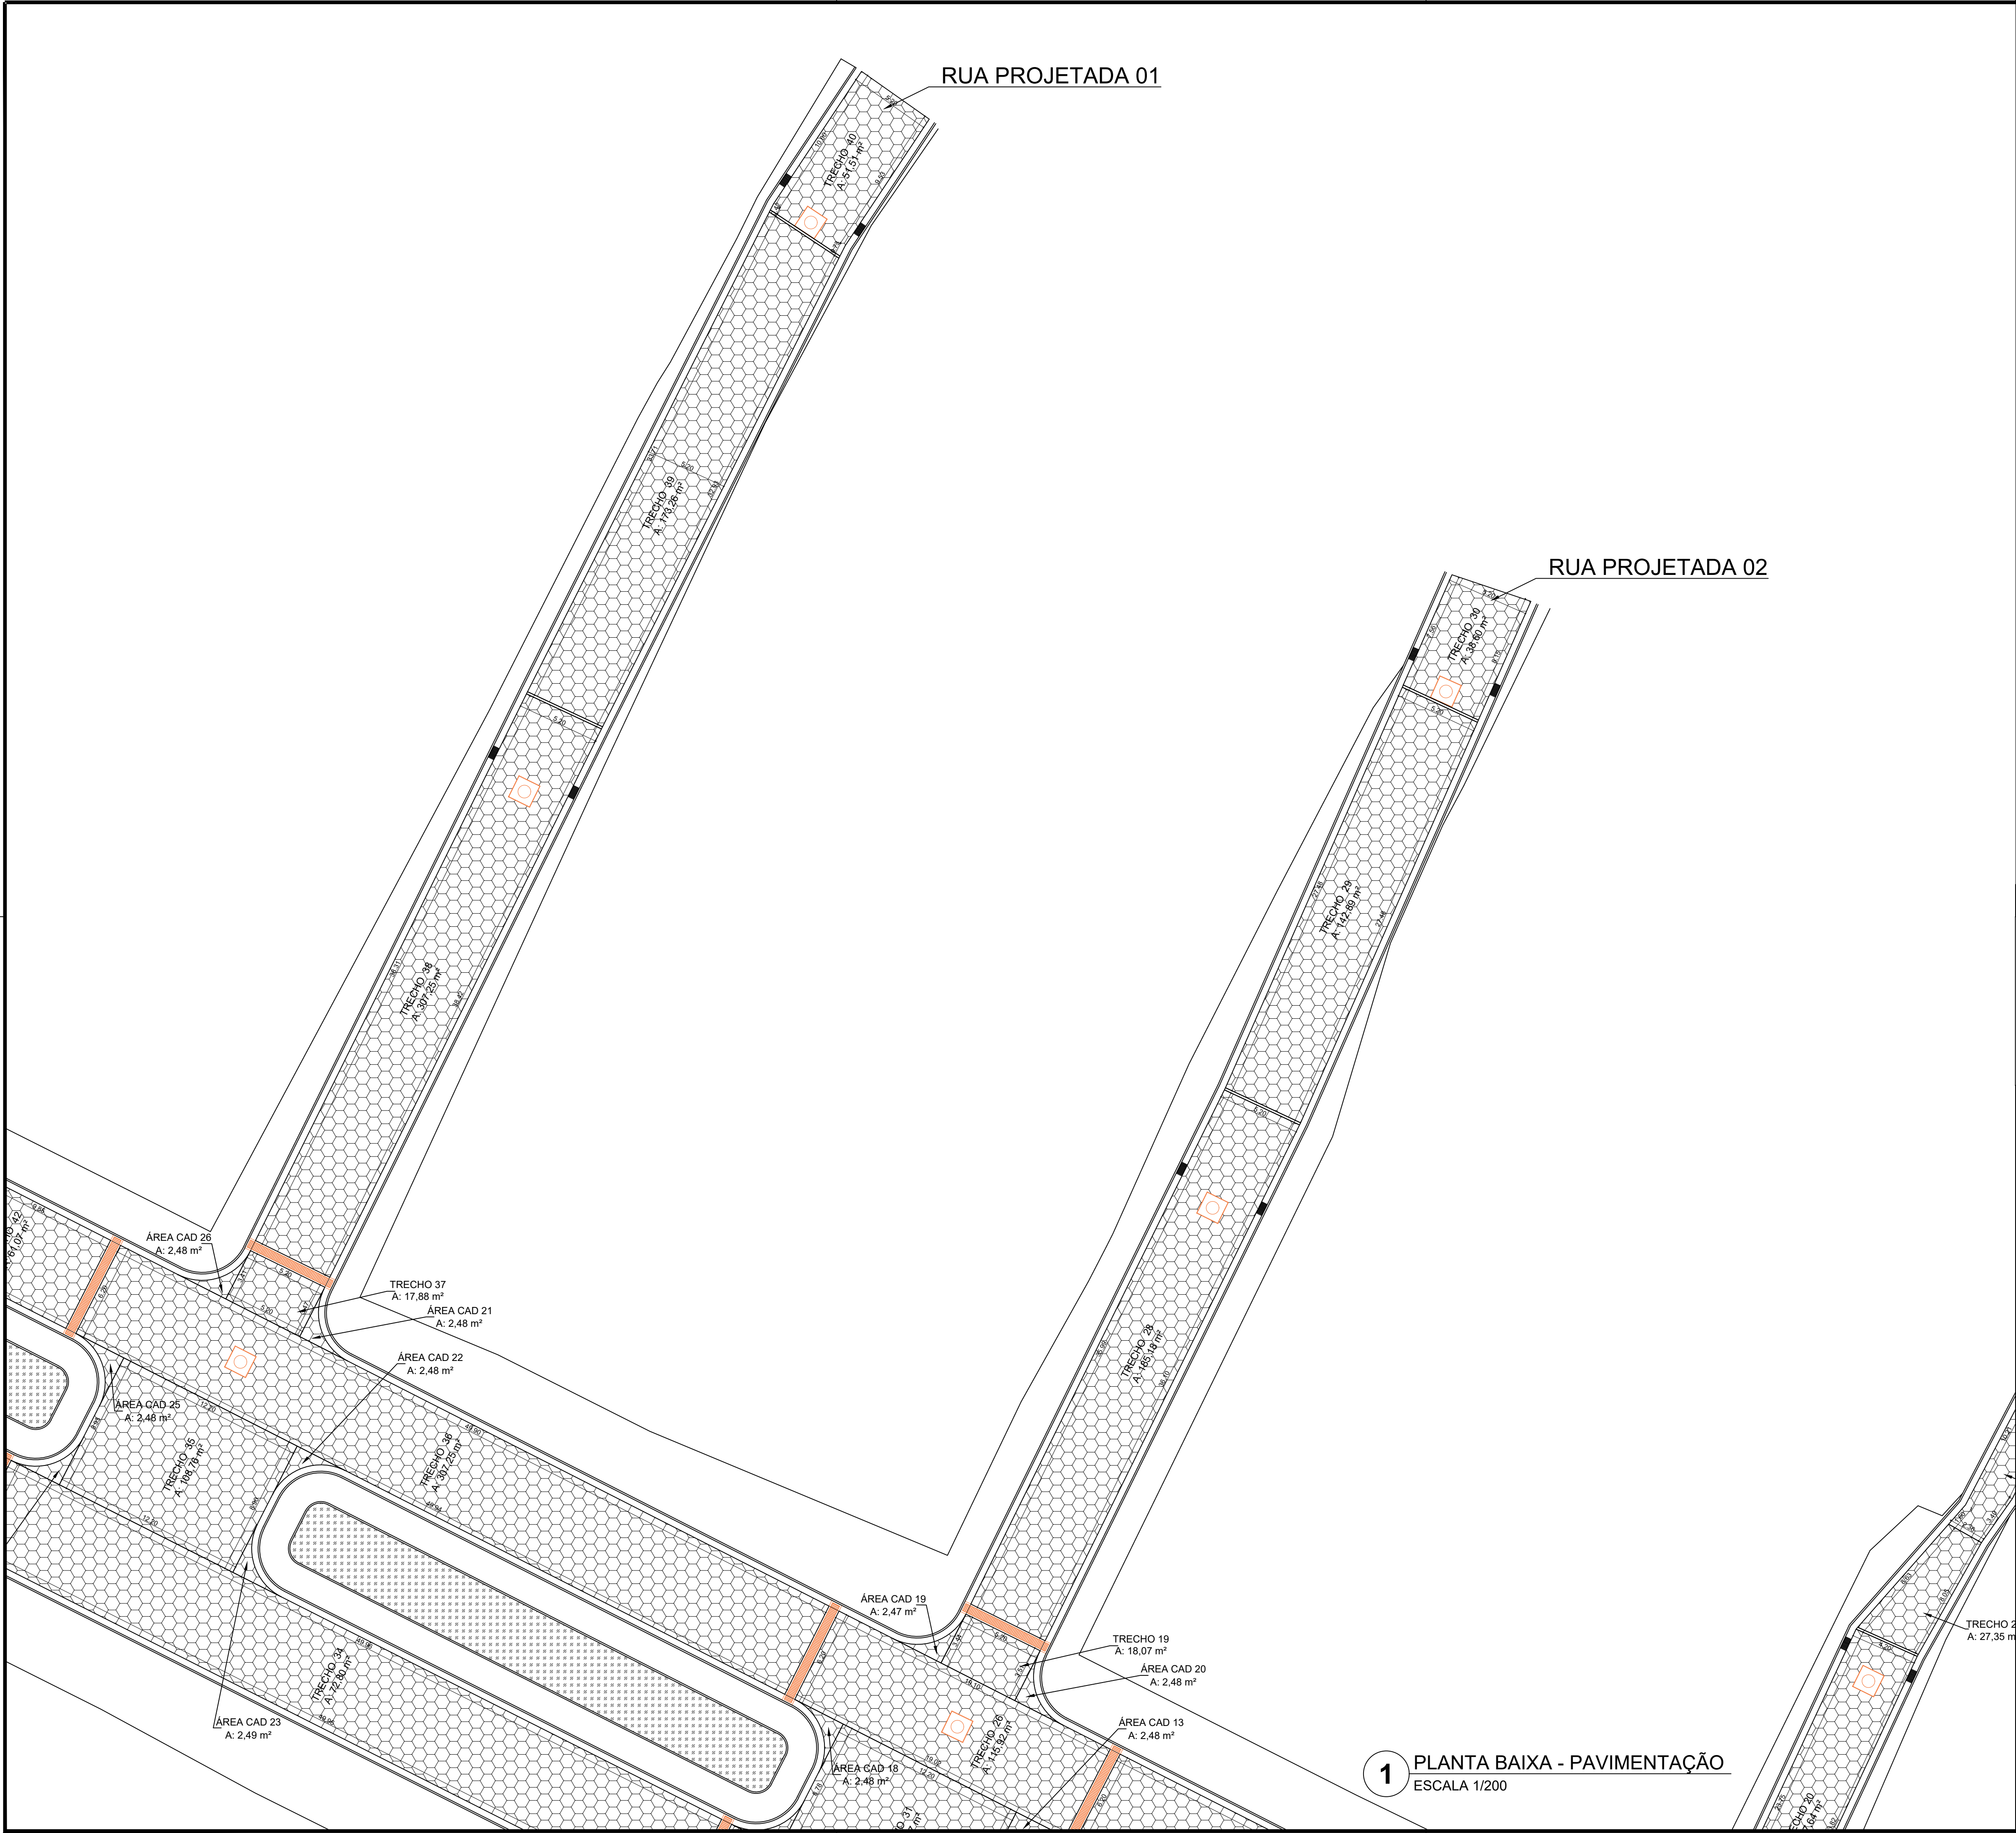

RUA PROJETADA 01

RUA PROJETADA 02

1 PLANTA BAIXA - PAVIMENTAÇÃO
ESCALA 1/200

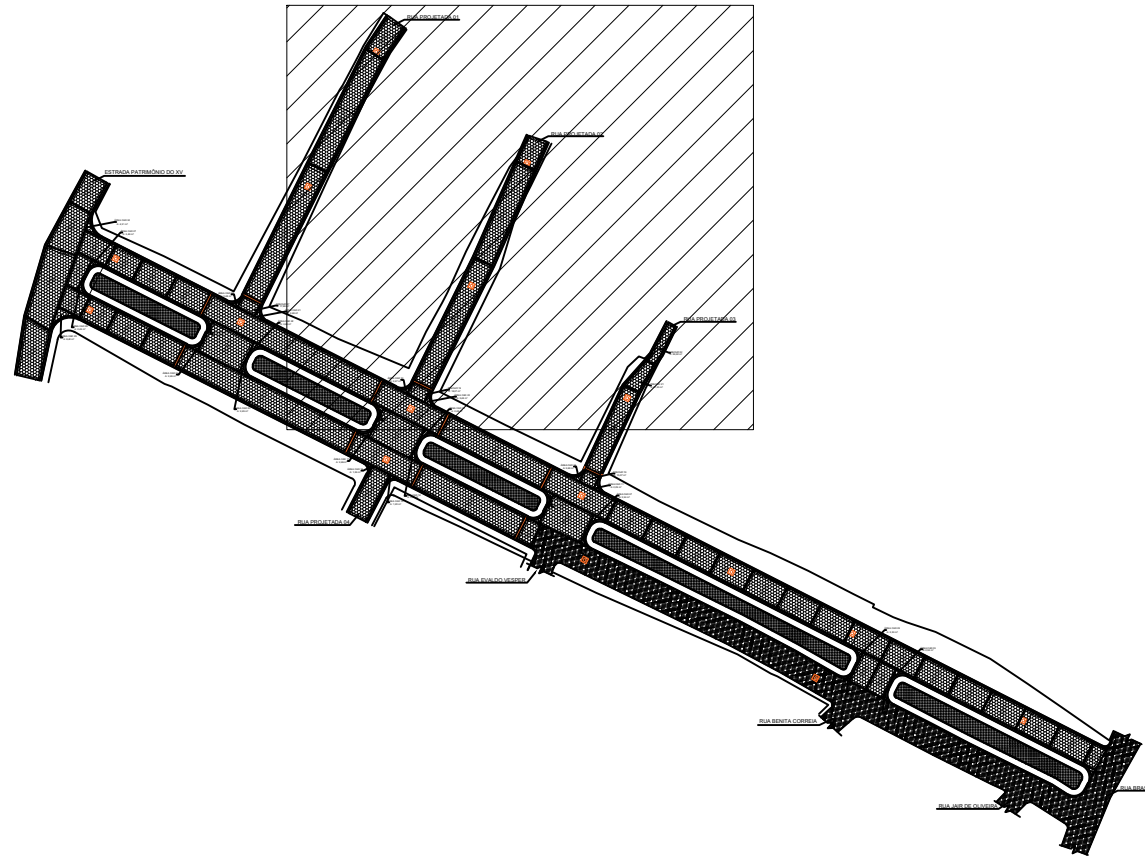

1 PLANTA DE SITUAÇÃO
SEM ESCALA




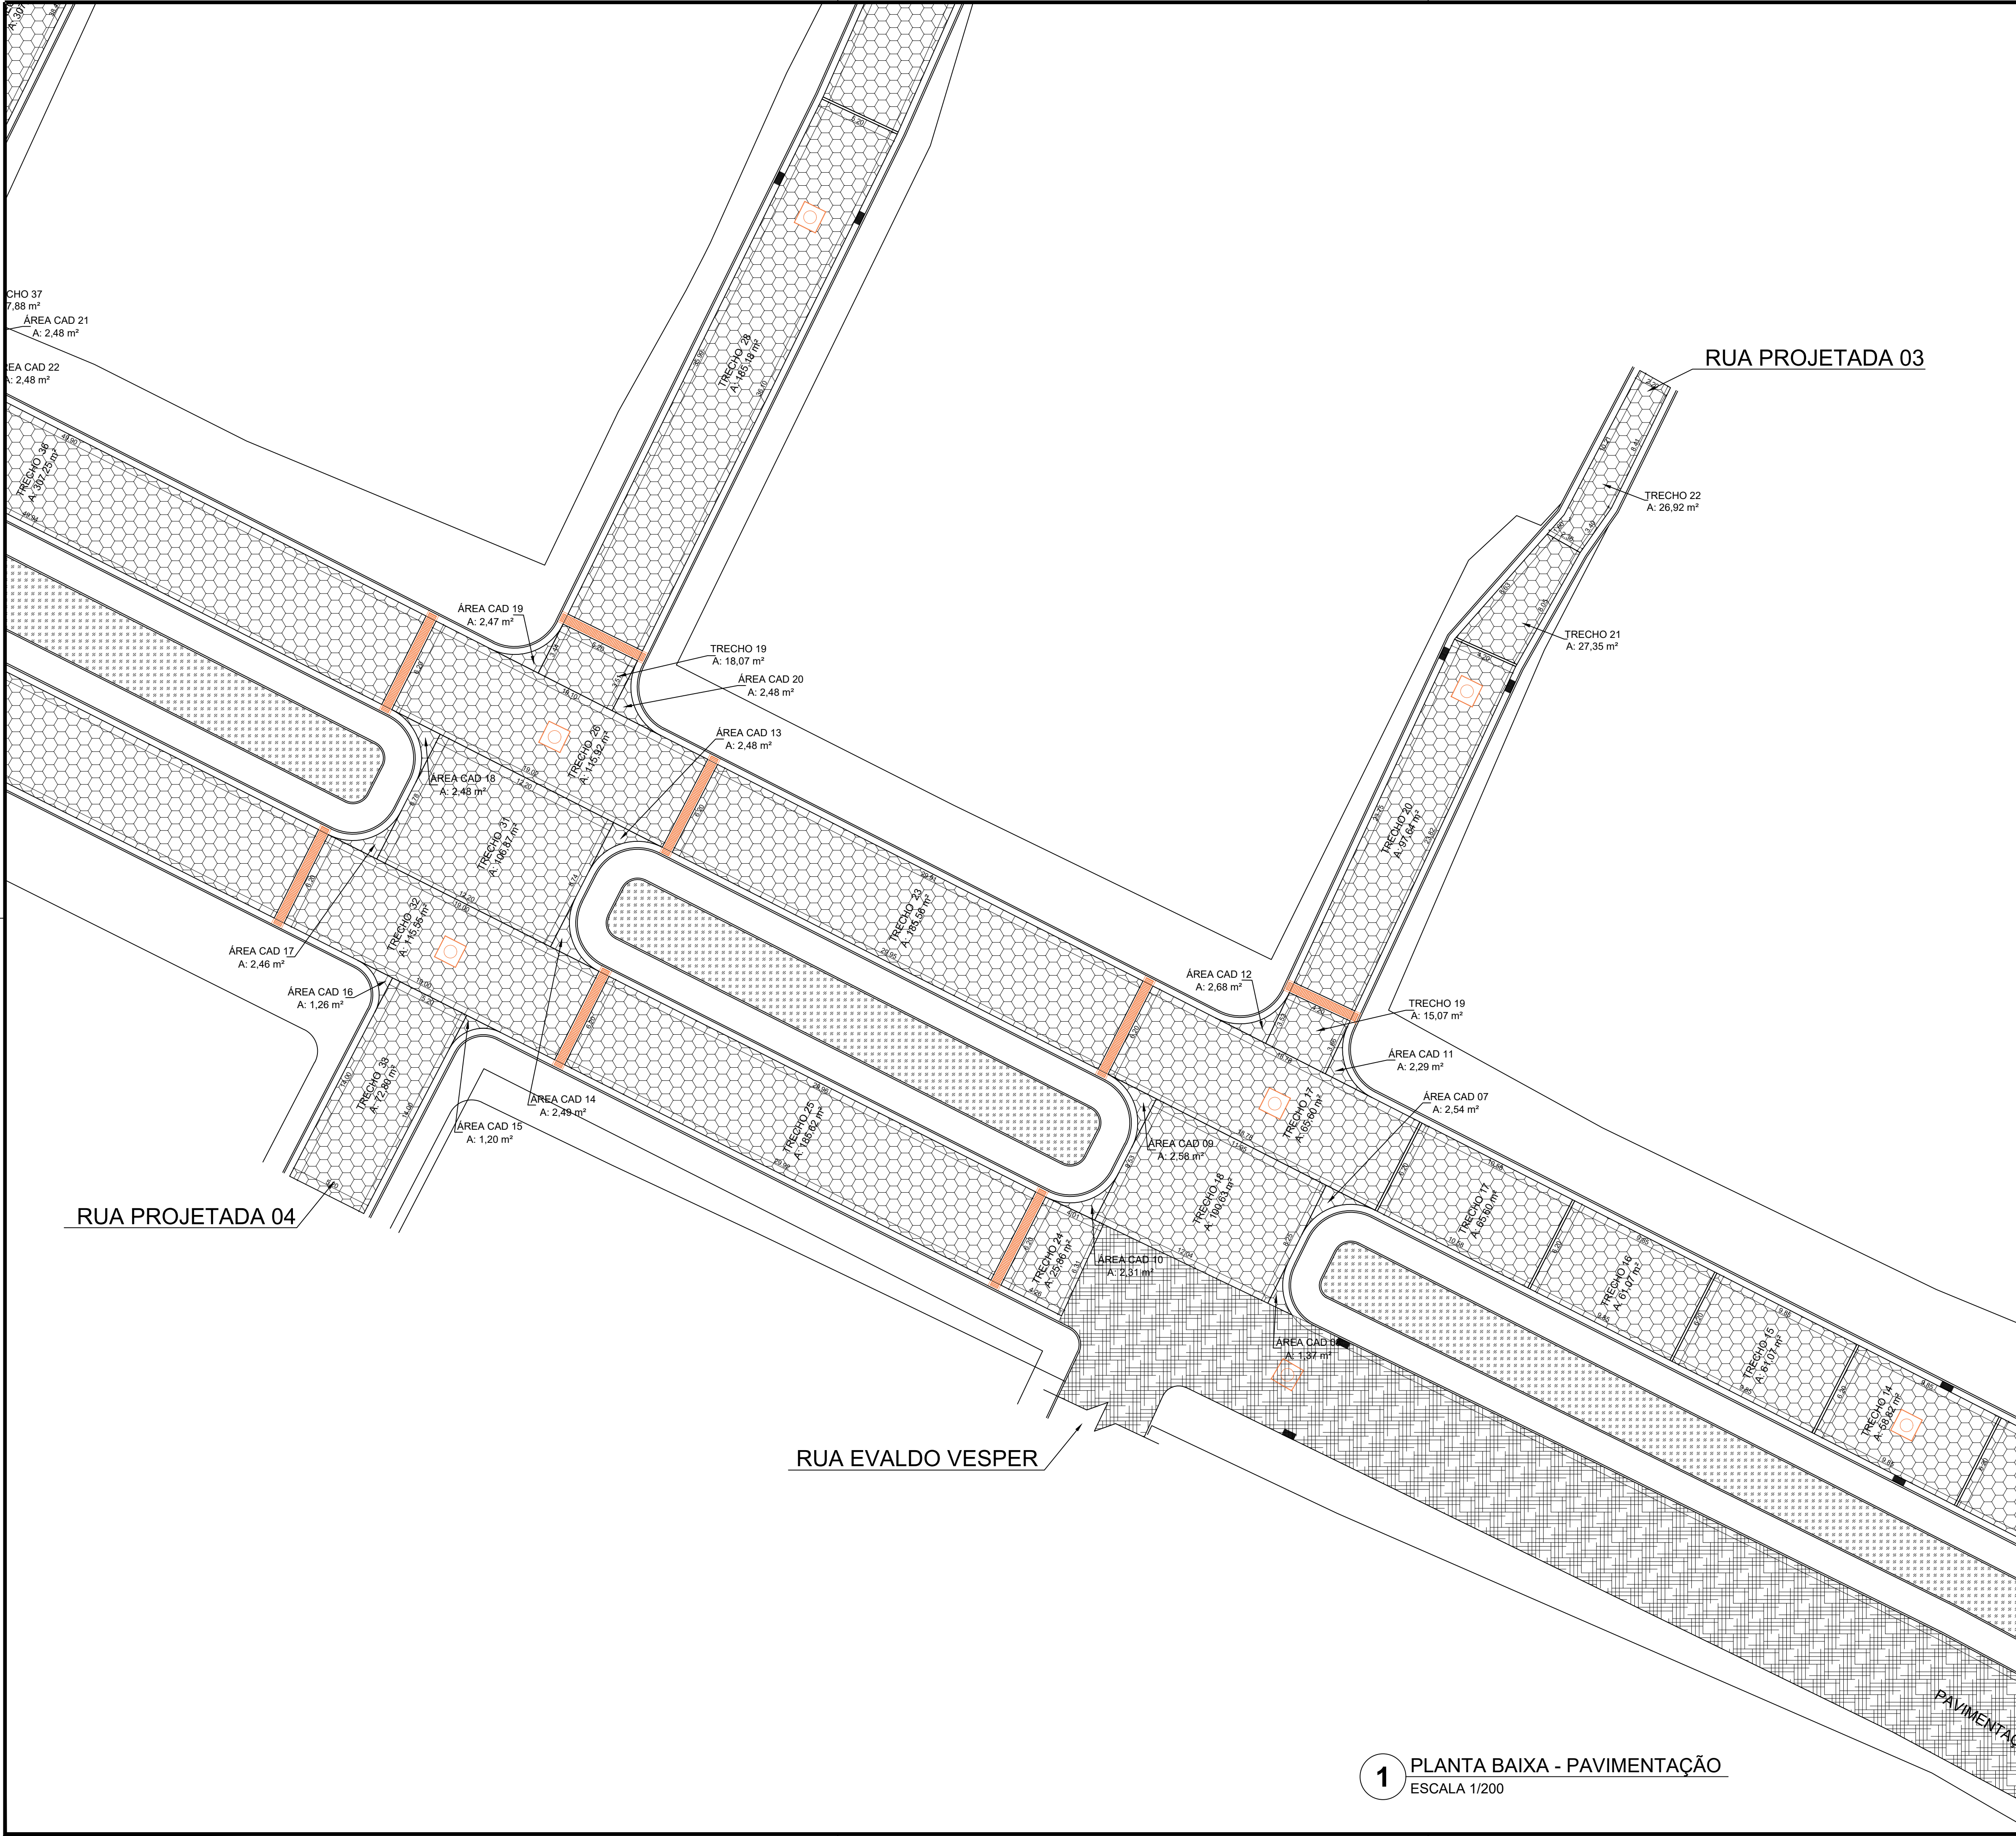
PREFEITURA DE VILA PAVÃO/ES
SECRETARIA MUNICIPAL DE DESENVOLVIMENTO ECONÔMICO
vilapavao.es.gov.br
semde@vilapavao.es.gov.br
(27) 3753-1001

Rua Travessa Pavão, nº 80, Centro - Vila Pavão/ES


Prefeitura de Vila Pavão/ES:

PAVIMENTAÇÃO

OBRA:	PAVIMENTAÇÃO DE RUAS	ESCALA:	1/500
ENDEREÇO DA OBRA:	AVENIDA VEREADOR THEODORO BRAUN – RUA PROJETADA 01 RUA PROJETADA 02 – RUA PROJETADA 03 – RUA PROJETADA 04		
PROPRIETÁRIO:	MUNICÍPIO DE VILA PAVÃO	CNPJ:	36.350.346/0001-67
ENDEREÇO DO PROPRIETÁRIO:	RUA TRAVESSA PAVÃO, Nº 80, BAIRRO CENTRO, VILA PAVÃO/ES		
CONTEÚDO:	PLANTA BAIXA PAVIMENTAÇÃO TRECHOS PLANTA DE SITUAÇÃO	DESENHO:	THIAGO DIAS BERLESE
		DATA:	JANEIRO/24
		PRANCHA:	03/11
RESPONSÁVEL TÉCNICO:	Documento assinado digitalmente:  JULIANA TEIXEIRA FONSECA Data: 20/05/2024 10:36:52 -0300 Verifique em: https://validar.dfe.gov.br		
	JULIANA T. FONSECA CREA-ES 057541/D	PROPRIETÁRIO:	UELKSON BOONE:06975184771 <small>Assinatura digitalizada por UELKSON Data: 20/05/2024 10:36:52 -0300 Verifique em: https://validar.dfe.gov.br</small>
			PREFEITURA DE VILA PAVÃO



1 PLANTA BAIXA - PAVIMENTAÇÃO
ESCALA 1/200

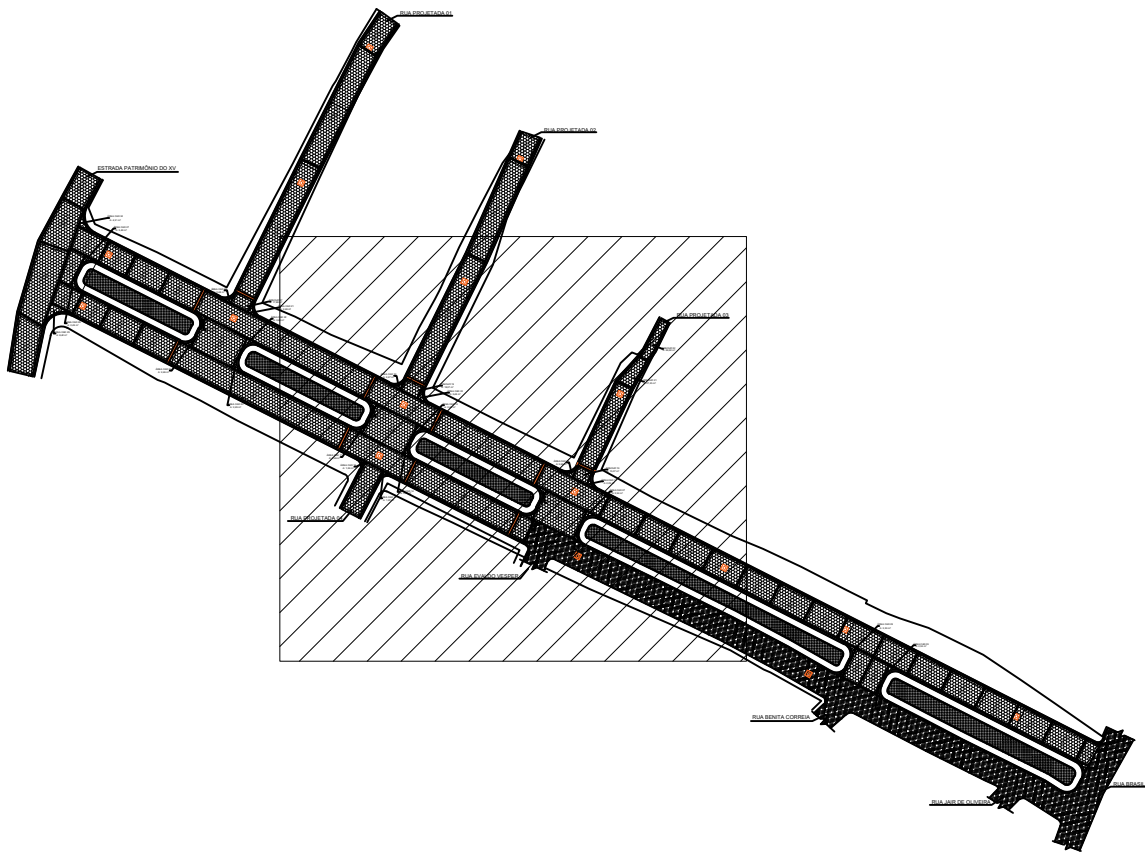

1 PLANTA DE SITUAÇÃO
SEM ESCALA



PREFEITURA DE VILA PAVÃO/ES
SECRETARIA MUNICIPAL DE DESENVOLVIMENTO ECONÔMICO
vilapavao.es.gov.br
semde@vilapavao.es.gov.br
(27) 3753-1001



Rua Travessa Pavão, nº 80, Centro - Vila Pavão/ES

Prefeitura de Vila Pavão/ES:

PAVIMENTAÇÃO

OBRA:	PAVIMENTAÇÃO DE RUAS	ESCALA:	1/500
ENDEREÇO DA OBRA:	AVENIDA VEREADOR THEODORO BRAUN – RUA PROJETADA 01 RUA PROJETADA 02 – RUA PROJETADA 03 – RUA PROJETADA 04		
PROPRIETÁRIO:	MUNICÍPIO DE VILA PAVÃO	CNPJ:	36.350.346/0001-67
ENDEREÇO DO PROPRIETÁRIO:	RUA TRAVESSA PAVÃO, Nº 80, BAIRRO CENTRO, VILA PAVÃO/ES		
CONTEGDO:	PLANTA BAIXA PAVIMENTAÇÃO TRECHOS PLANTA DE SITUAÇÃO	DESENHO:	THIAGO DIAS BERLESE
		DATA:	JANEIRO/24
		PRANCHA:	04/11

RESPONSÁVEL TÉCNICO:	Document assinado digitalmente JULIANA TEIXEIRA FONSECA Data: 20/05/2024 10:36:52 -0300 Verifique em https://validar.it.gov.br	PROPRIETÁRIO:	UELKSON BOONE.0697518477 Assinado digitalmente por UELKSON BOONE.0697518477 Data: 20/05/2024 10:36:52 -0300 Verifique em https://validar.it.gov.br
JULIANA T. FONSECA CREA-ES 057541/D		PREFEITURA DE VILA PAVÃO	

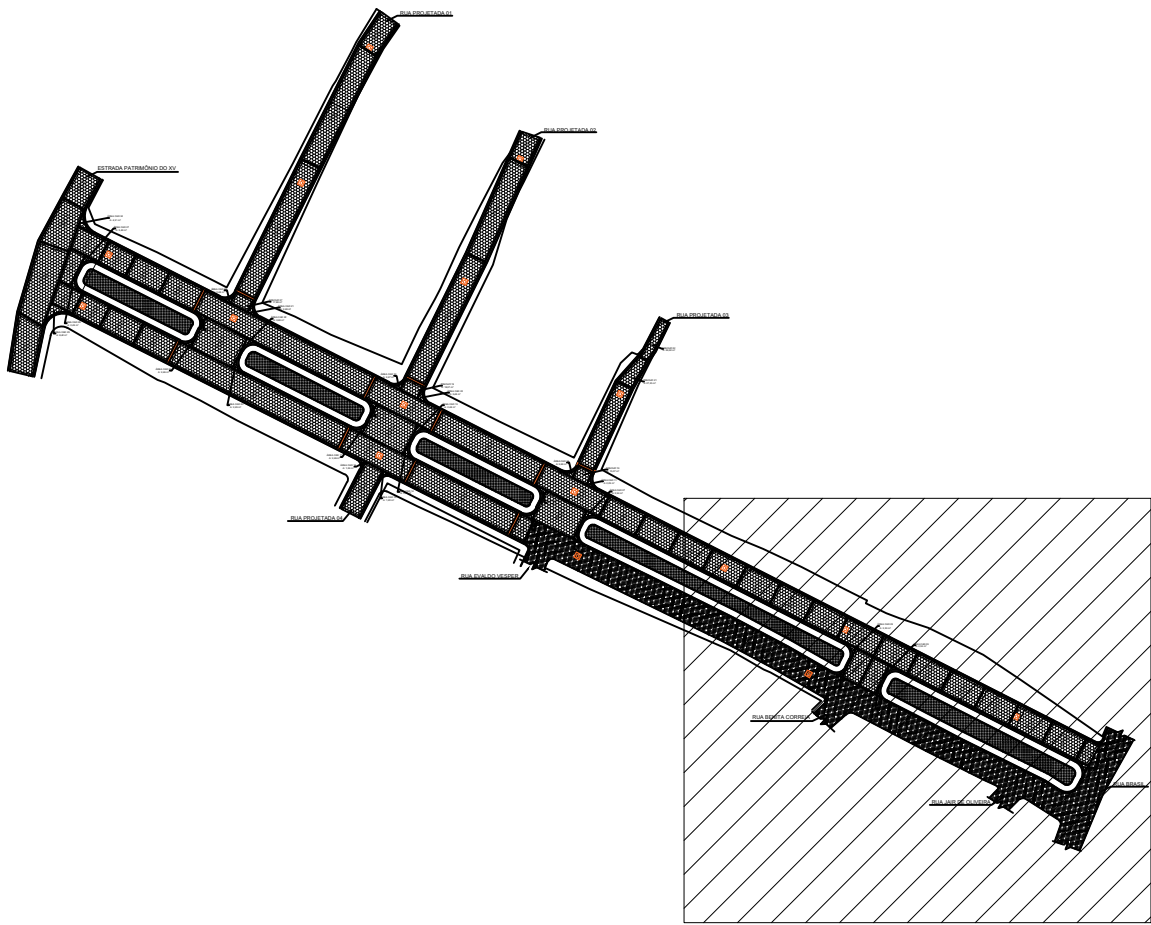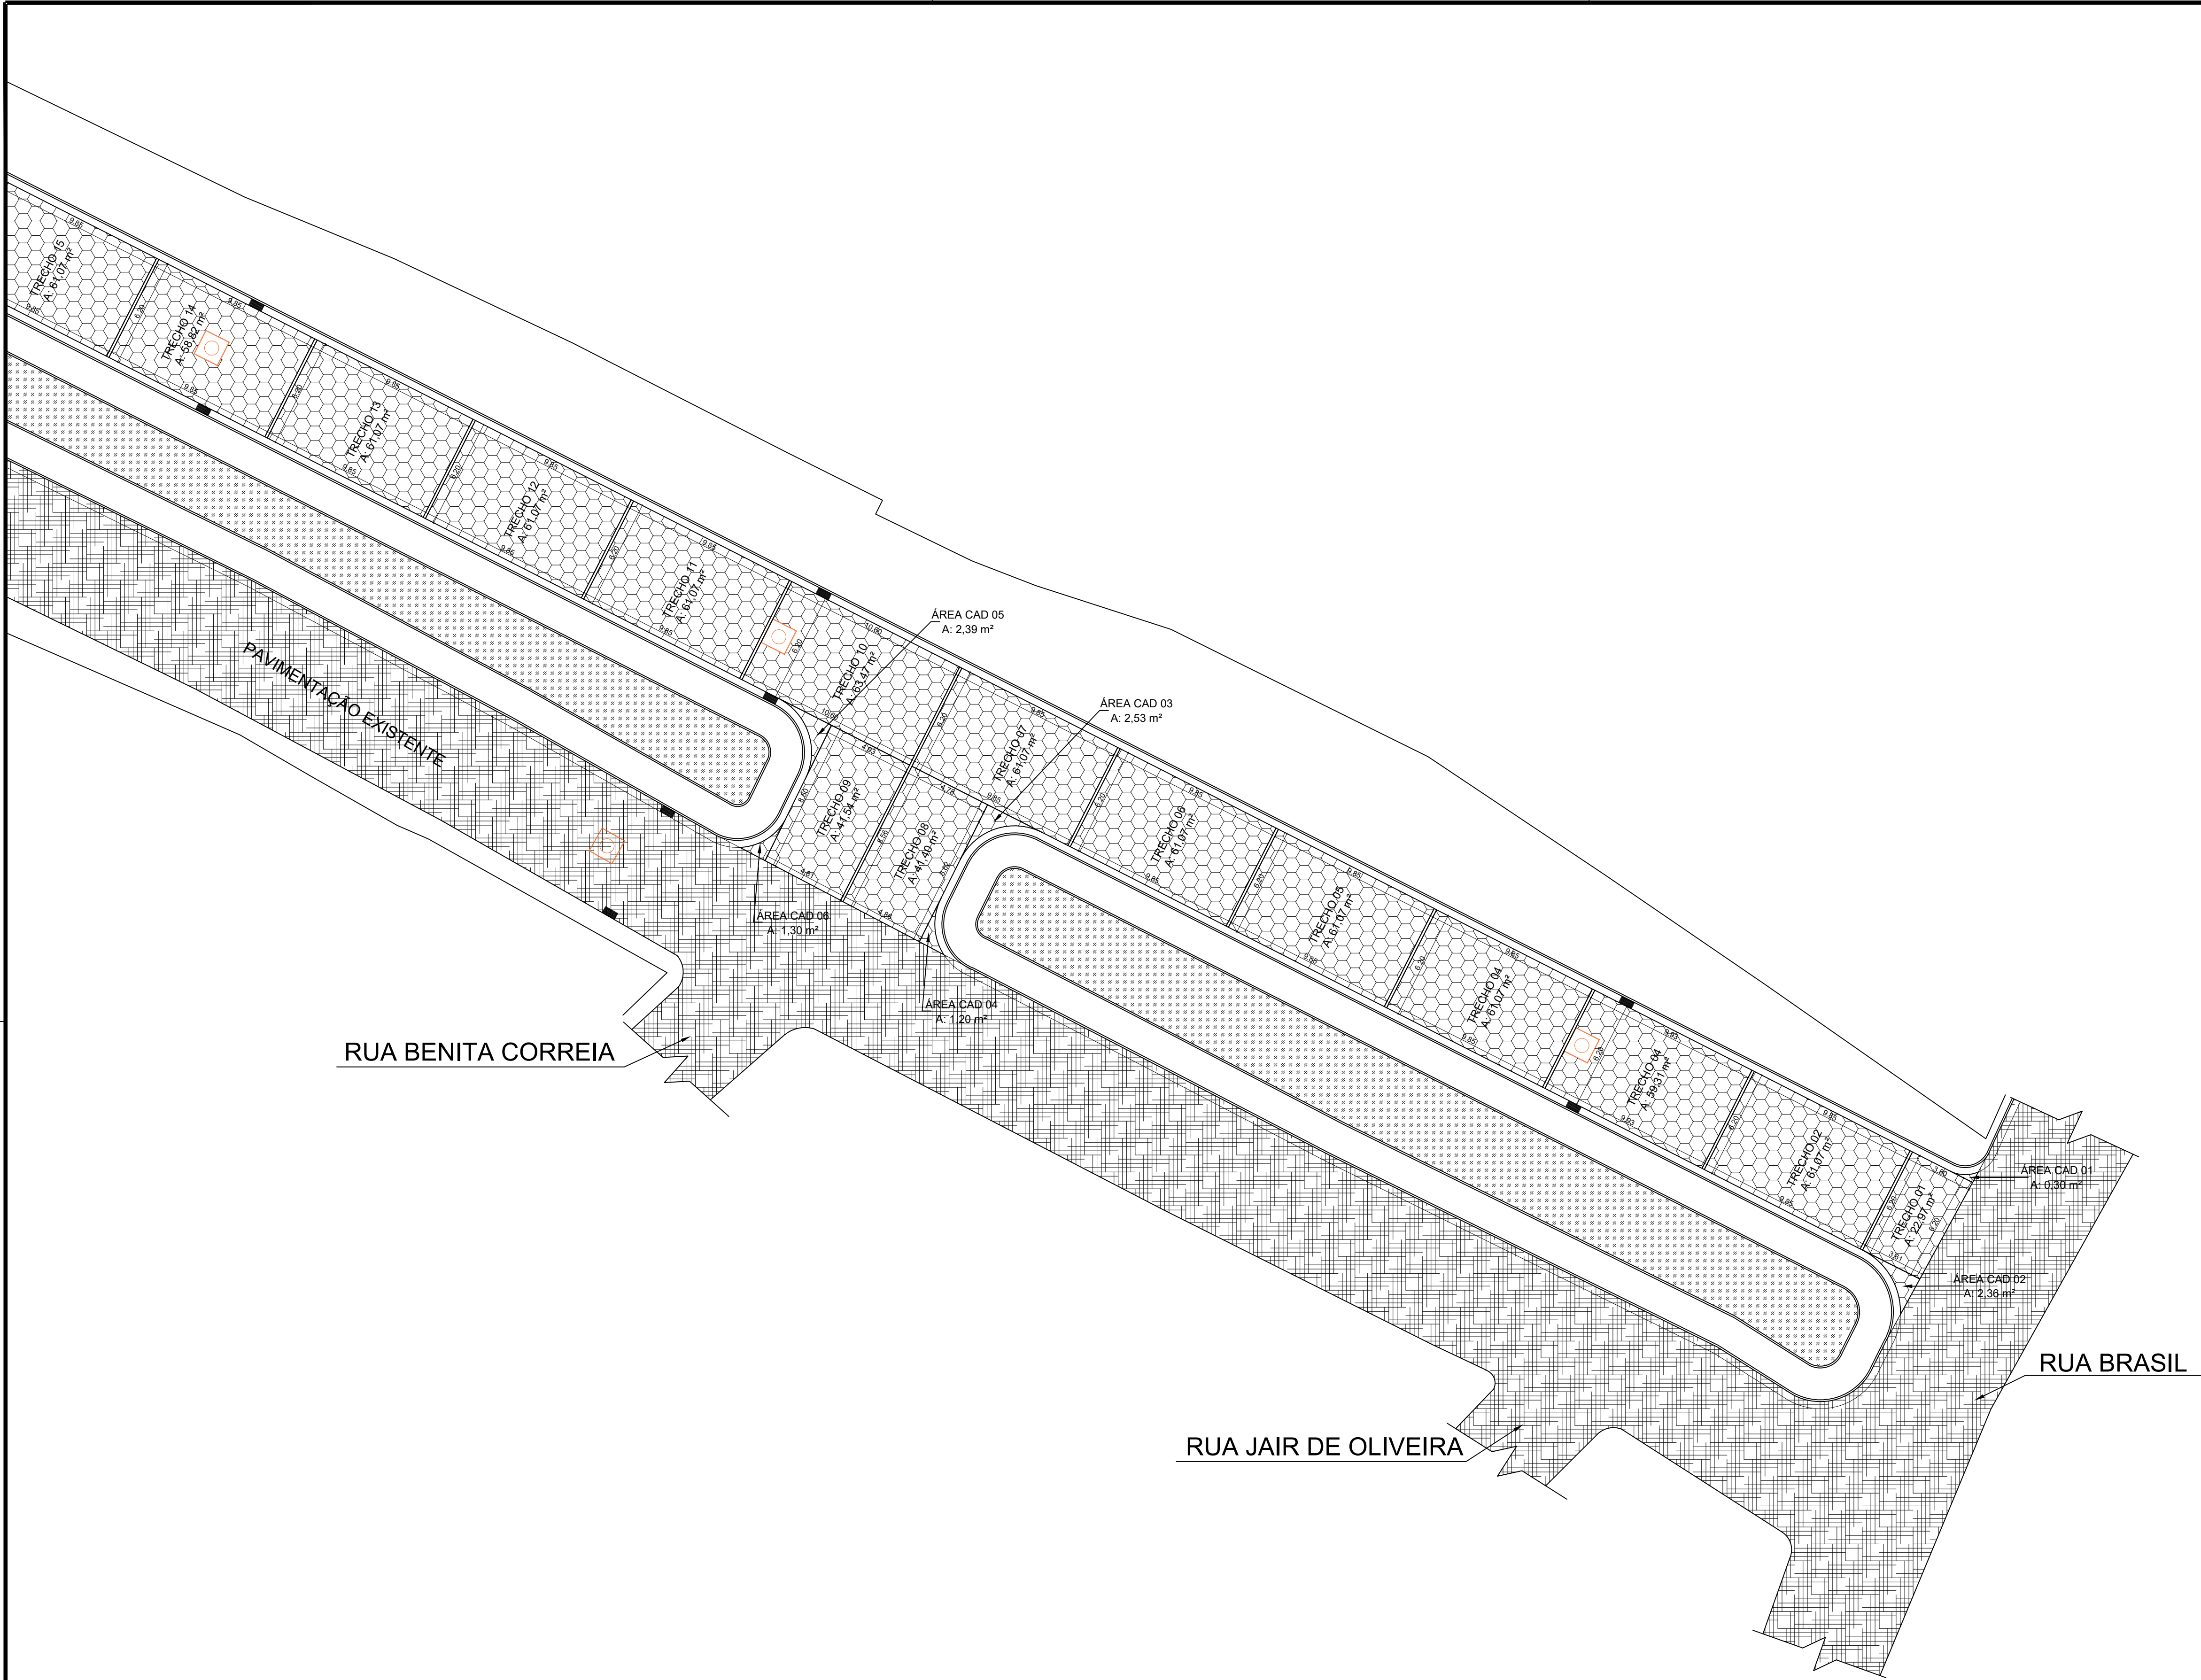

1 PLANTA DE SITUAÇÃO
SEM ESCALA



PREFEITURA DE VILA PAVÃO/ES
SECRETARIA MUNICIPAL DE DESENVOLVIMENTO ECONÔMICO
vilapavao.es.gov.br
semde@vilapavao.es.gov.br
(27) 3753-1001

Rua Travessa Pavão, nº 80, Centro - Vila Pavão/ES

Prefeitura de Vila Pavão/ES:

PAVIMENTAÇÃO

OBRA: PAVIMENTAÇÃO DE RUAS		ESCALA: 1/500
ENDEREÇO DA OBRA: AVENIDA VEREADOR THEODORO BRAUN – RUA PROJETADA 01 RUA PROJETADA 02 – RUA PROJETADA 03 – RUA PROJETADA 04		
PROPRIETÁRIO: MUNICÍPIO DE VILA PAVÃO		CNPJ: 36.350.346/0001-67
ENDEREÇO DO PROPRIETÁRIO: RUA TRAVESSA PAVÃO, Nº 80, BAIRRO CENTRO, VILA PAVÃO/ES		
CONTEÚDO: PLANTA BAIXA PAVIMENTAÇÃO TRECHOS PLANTA DE SITUAÇÃO		DESENHO: THIAGO DIAS BERLESE
		DATA: JANEIRO/24
		PRANCHA: 05/11
RESPONSÁVEL TÉCNICO: Documento assinado digitalmente JULIANA TEIXEIRA FONSECA gov.br Data: 20/05/2024 10:29:28 (GMT-03:00) Verifique em https://validar.it.gov.br		PROPRIETÁRIO: UELIKSON BOONE:06975184771 PREFEITURA DE VILA PAVÃO

1 PLANTA BAIXA - PAVIMENTAÇÃO
ESCALA 1/200



INFORMAÇÕES DO DOCUMENTO

Documento capturado em 20/05/2024 17:20:29 (HORÁRIO DE BRASÍLIA - UTC-3)
por UELIKSON BOONE (CIDADÃO)
Valor Legal: CÓPIA SIMPLES | Natureza: DOCUMENTO NATO-DIGITAL



A disponibilidade do documento pode ser conferida pelo link: <https://e-docs.es.gov.br/d/2024-539VQ8>



INFORMAÇÕES DO DOCUMENTO

Documento capturado em 20/05/2024 17:26:53 (HORÁRIO DE BRASÍLIA - UTC-3)
por UELIKSON BOONE (CIDADÃO)
Valor Legal: CÓPIA SIMPLES | Natureza: DOCUMENTO NATO-DIGITAL

A disponibilidade do documento pode ser conferida pelo link: <https://e-docs.es.gov.br/d/2024-XTGQGJ>

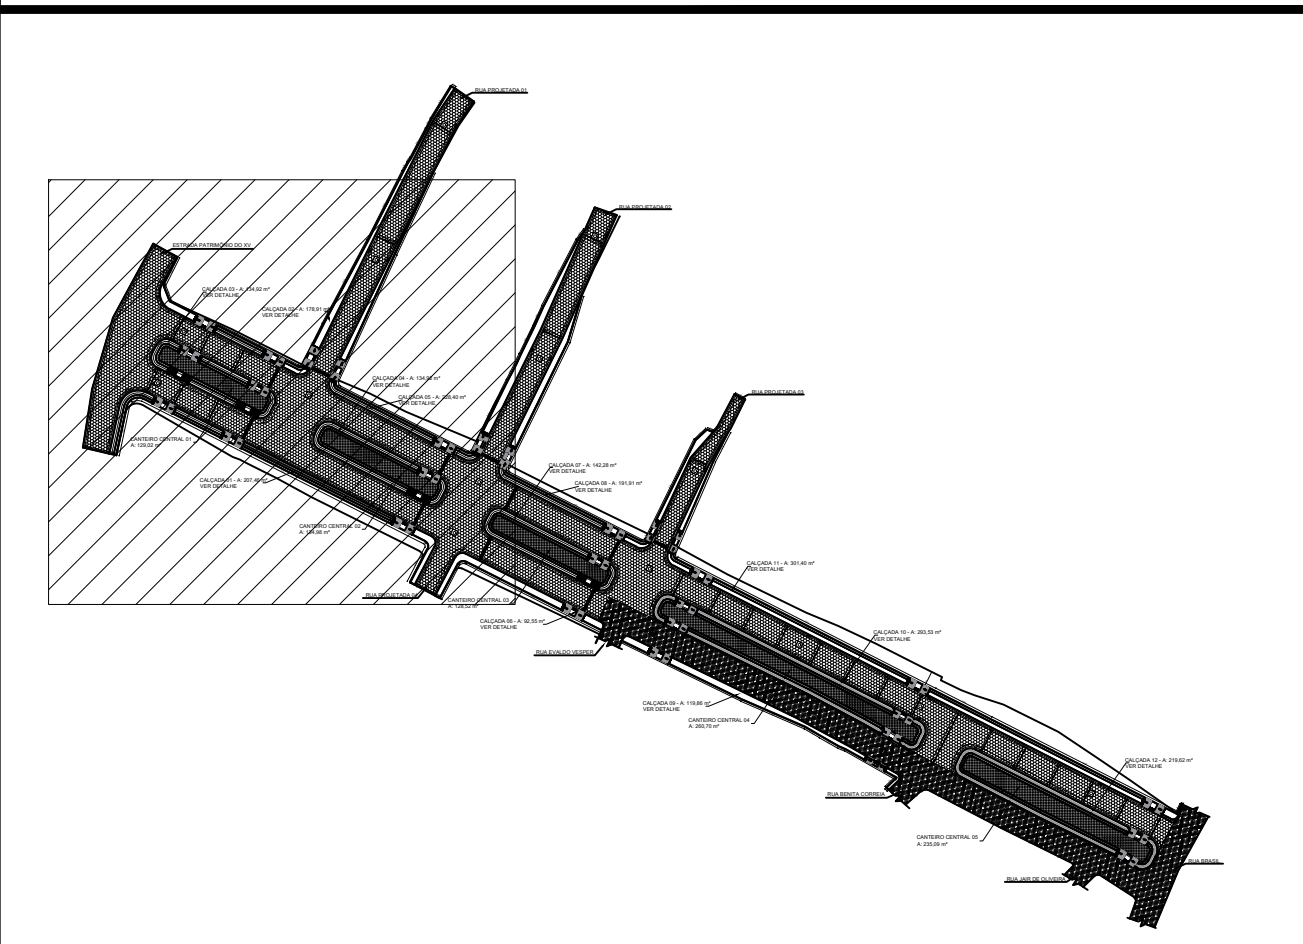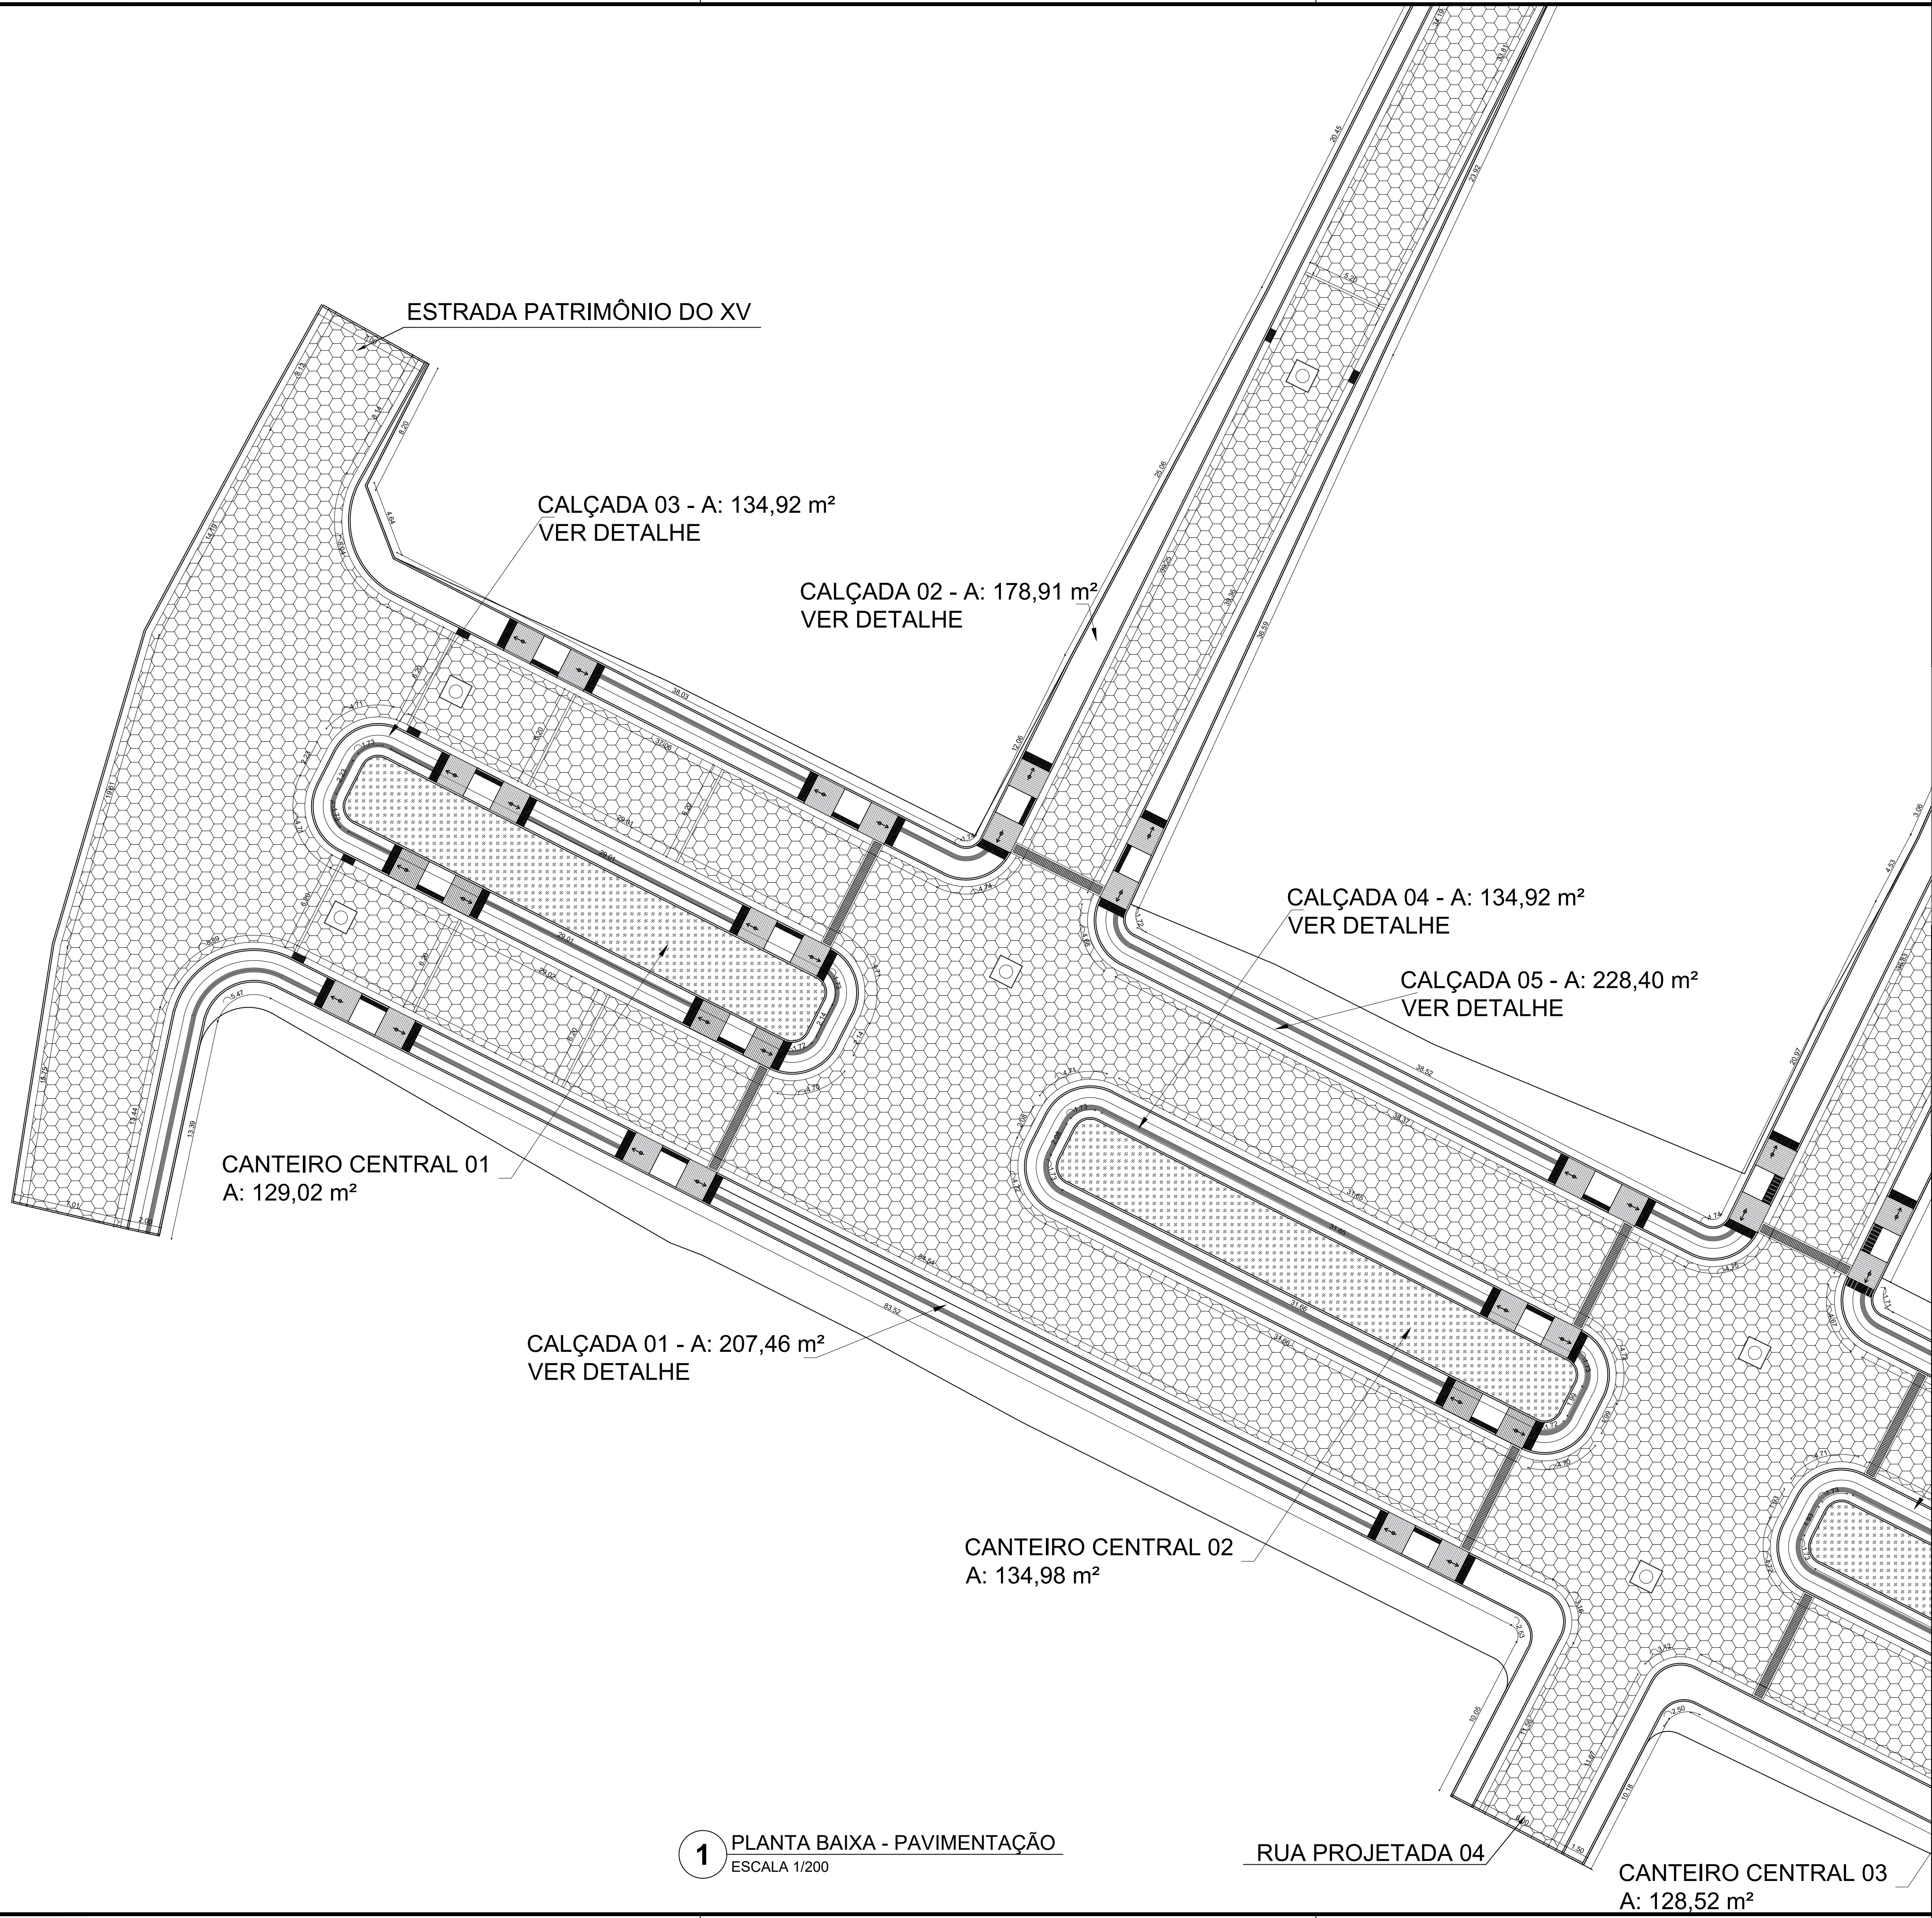

1 PLANTA DE SITUAÇÃO
SEM ESCALA



PREFEITURA DE VILA PAVÃO/ES
SECRETARIA MUNICIPAL DE DESENVOLVIMENTO ECONÔMICO
vilapavao.es.gov.br
semde@vilapavao.es.gov.br
(27) 3753-1001
Rua Travessa Pavão, nº 80, Centro - Vila Pavão/ES

Prefeitura de Vila Pavão/ES:

PAVIMENTAÇÃO

OBRAS:	PAVIMENTAÇÃO DE RUAS	ESCALA:	1/500
ENDEREÇO DA OBRA:	AVENIDA VEREADOR THEODORO BRAUN – RUA PROJETADA 01 RUA PROJETADA 02 – RUA PROJETADA 03 – RUA PROJETADA 04		
PROPRIETÁRIO:	MUNICÍPIO DE VILA PAVÃO	CNPJ:	36.350.346/0001-67
ENDEREÇO DO PROPRIETÁRIO:	RUA TRAVESSA PAVÃO, Nº 80, BAIRRO CENTRO, VILA PAVÃO/ES		
CONTEÚDO:	PLANTA BAIXA PAVIMENTAÇÃO MEIO FIOS PLANTA DE SITUAÇÃO	DESENHO:	THIAGO DIAS BERLESE
		DATA:	JANEIRO/24
		PRANCHA:	07/11
RESPONSÁVEL TÉCNICO:	Documento assinado digitalmente JULIANA TEIXEIRA FONSECA Data: 20/01/2024 10:29:20 (GMT-3) Verifique em https://validar.jt.gov.br/	PROPRIETÁRIO:	UELKSON BOONE:06975184771 Data: 20/01/2024 10:29:20 (GMT-3) Verifique em https://validar.jt.gov.br/
	JULIANA T. FONSECA CREA-ES 057541/D		PREFEITURA DE VILA PAVÃO



1 PLANTA BAIXA - PAVIMENTAÇÃO
ESCALA 1/200



INFORMAÇÕES DO DOCUMENTO

Documento capturado em 20/05/2024 17:27:39 (HORÁRIO DE BRASÍLIA - UTC-3)
por UELIKSON BOONE (CIDADÃO)
Valor Legal: CÓPIA SIMPLES | Natureza: DOCUMENTO NATO-DIGITAL

A disponibilidade do documento pode ser conferida pelo link: <https://e-docs.es.gov.br/d/2024-58L9F9>

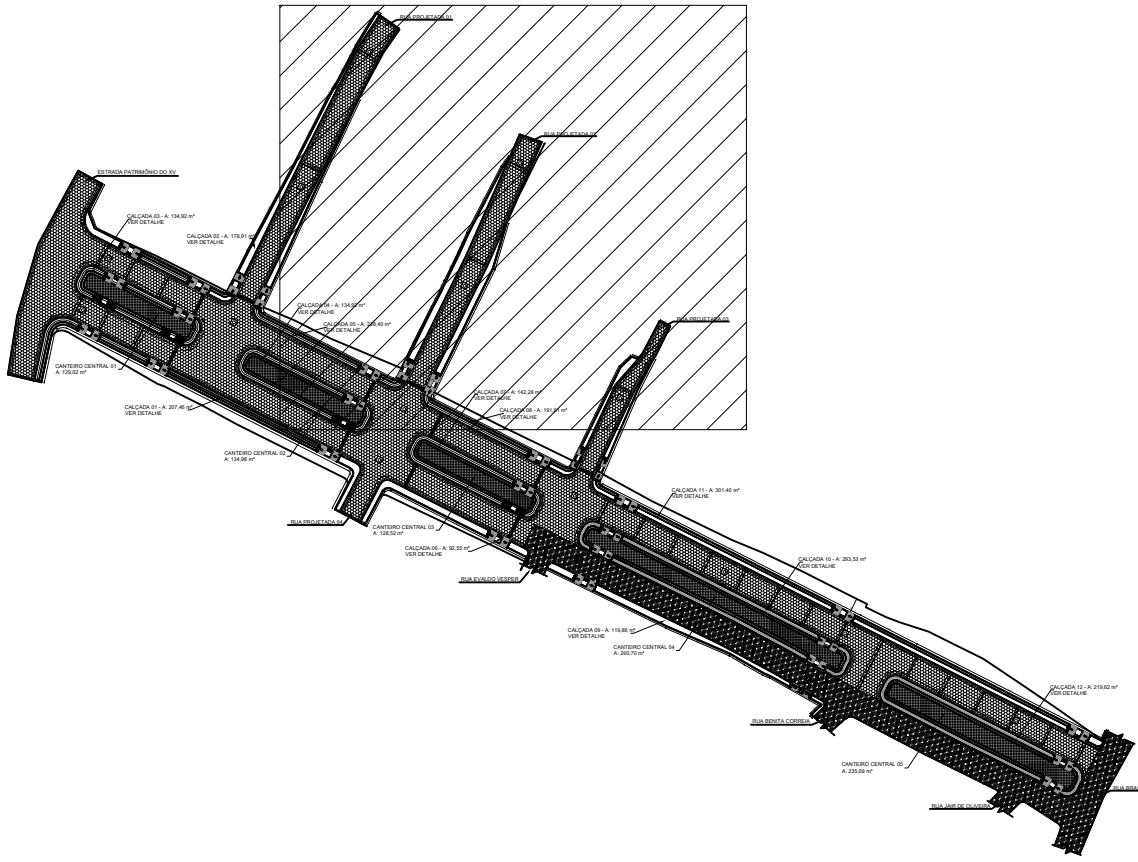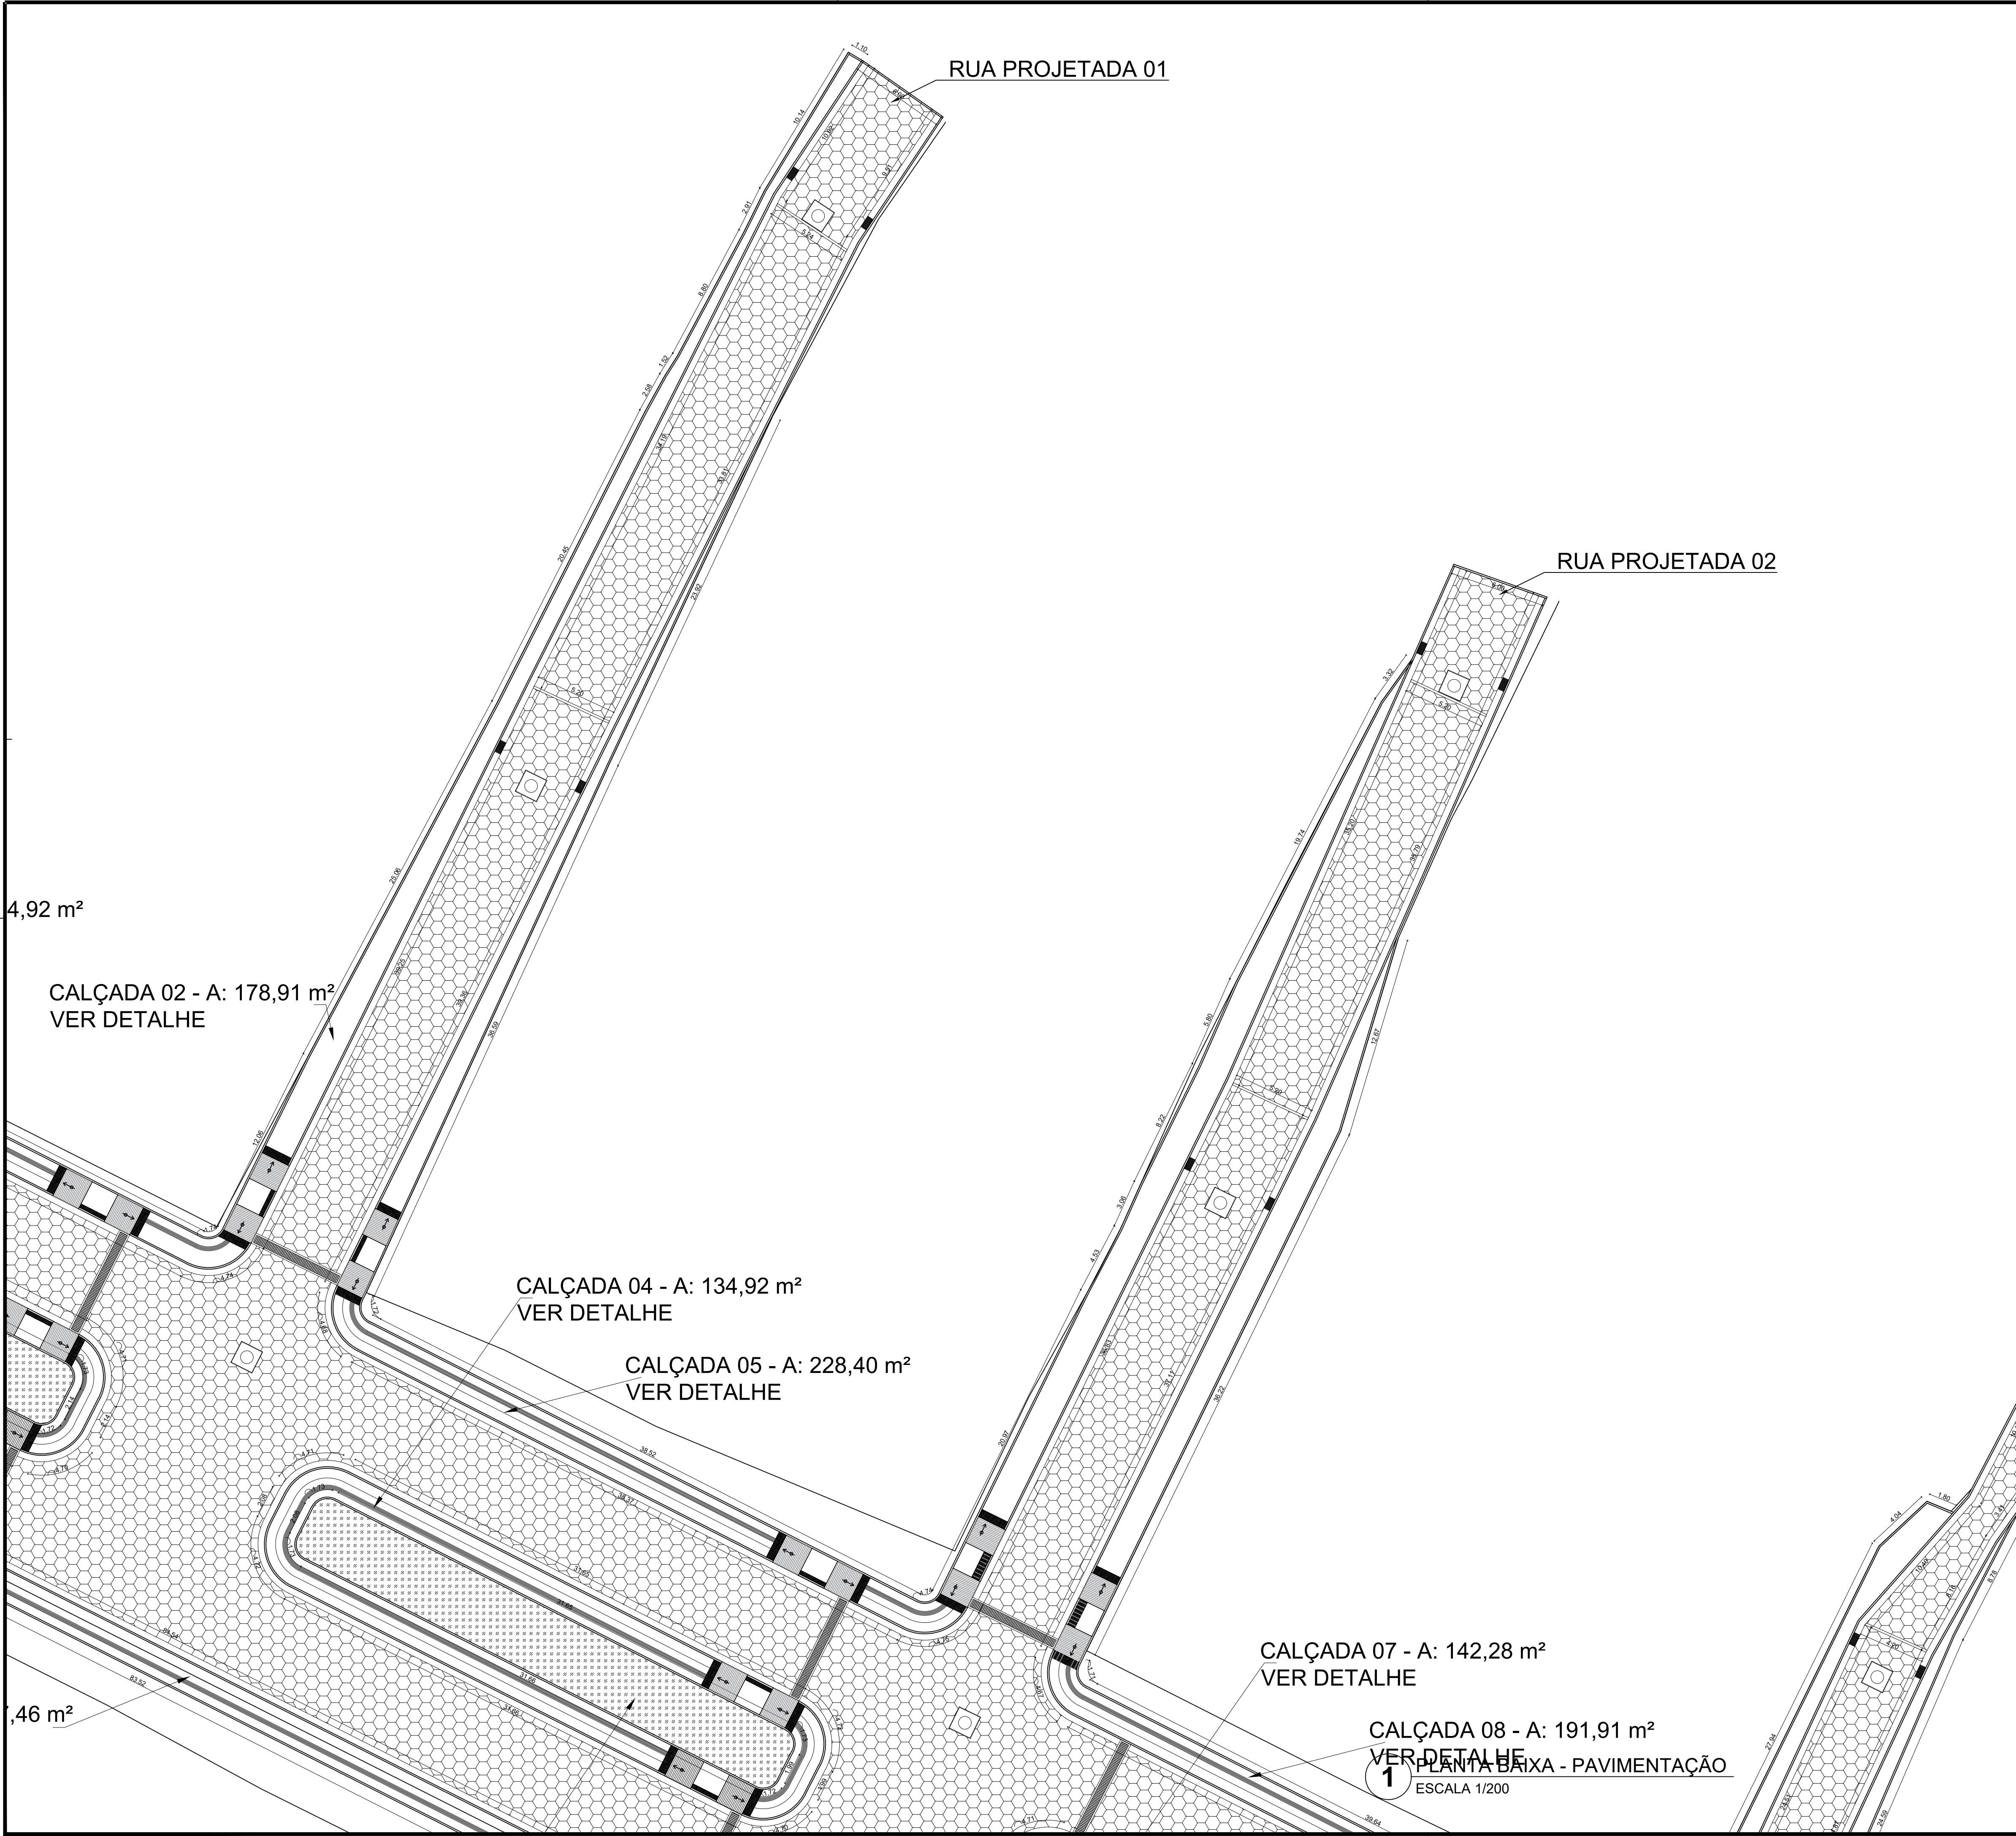

1 PLANTA DE SITUAÇÃO
SEM ESCALA




PREFEITURA DE VILA PAVÃO/ES
SECRETARIA MUNICIPAL DE DESENVOLVIMENTO ECONÔMICO
vilapavao.es.gov.br
semde@vilapavao.es.gov.br
(27) 3753-1001

Rua Travessa Pavão, nº 80, Centro - Vila Pavão/ES

Prefeitura de Vila Pavão/ES:

PAVIMENTAÇÃO


OBRA: PAVIMENTAÇÃO DE RUAS		ESCALA: 1/500
ENDEREÇO DA OBRA: AVENIDA VEREADOR THEODORO BRAUN - RUA PROJETADA 01 RUA PROJETADA 02 - RUA PROJETADA 03 - RUA PROJETADA 04		
PROPRIETÁRIO: MUNICÍPIO DE VILA PAVÃO		CNPJ: 36.350.346/0001-67
ENDEREÇO DO PROPRIETÁRIO: RUA TRAVESSA PAVÃO, Nº 80, BAIRRO CENTRO, VILA PAVÃO/ES		
CONTEÚDO: PLANTA BAIXA PAVIMENTAÇÃO MEIO FIOS PLANTA DE SITUAÇÃO		DESENHO: THIAGO DIAS BERLESE DATA: JANEIRO/24 PRANCHA: 08/11
RESPONSÁVEL TÉCNICO:  JULIANA TEIXEIRA FONSECA Data: 20/05/2024 10:39:20 (BRST) Verifique em: https://validar.br.gov.br		PROPRIETÁRIO: UELIKSON BOONE:06975184771 PREFEITURA DE VILA PAVÃO



INFORMAÇÕES DO DOCUMENTO

Documento capturado em 20/05/2024 17:28:30 (HORÁRIO DE BRASÍLIA - UTC-3)
por UELIKSON BOONE (CIDADÃO)
Valor Legal: CÓPIA SIMPLES | Natureza: DOCUMENTO NATO-DIGITAL

A disponibilidade do documento pode ser conferida pelo link: <https://e-docs.es.gov.br/d/2024-0SZ0VZ>

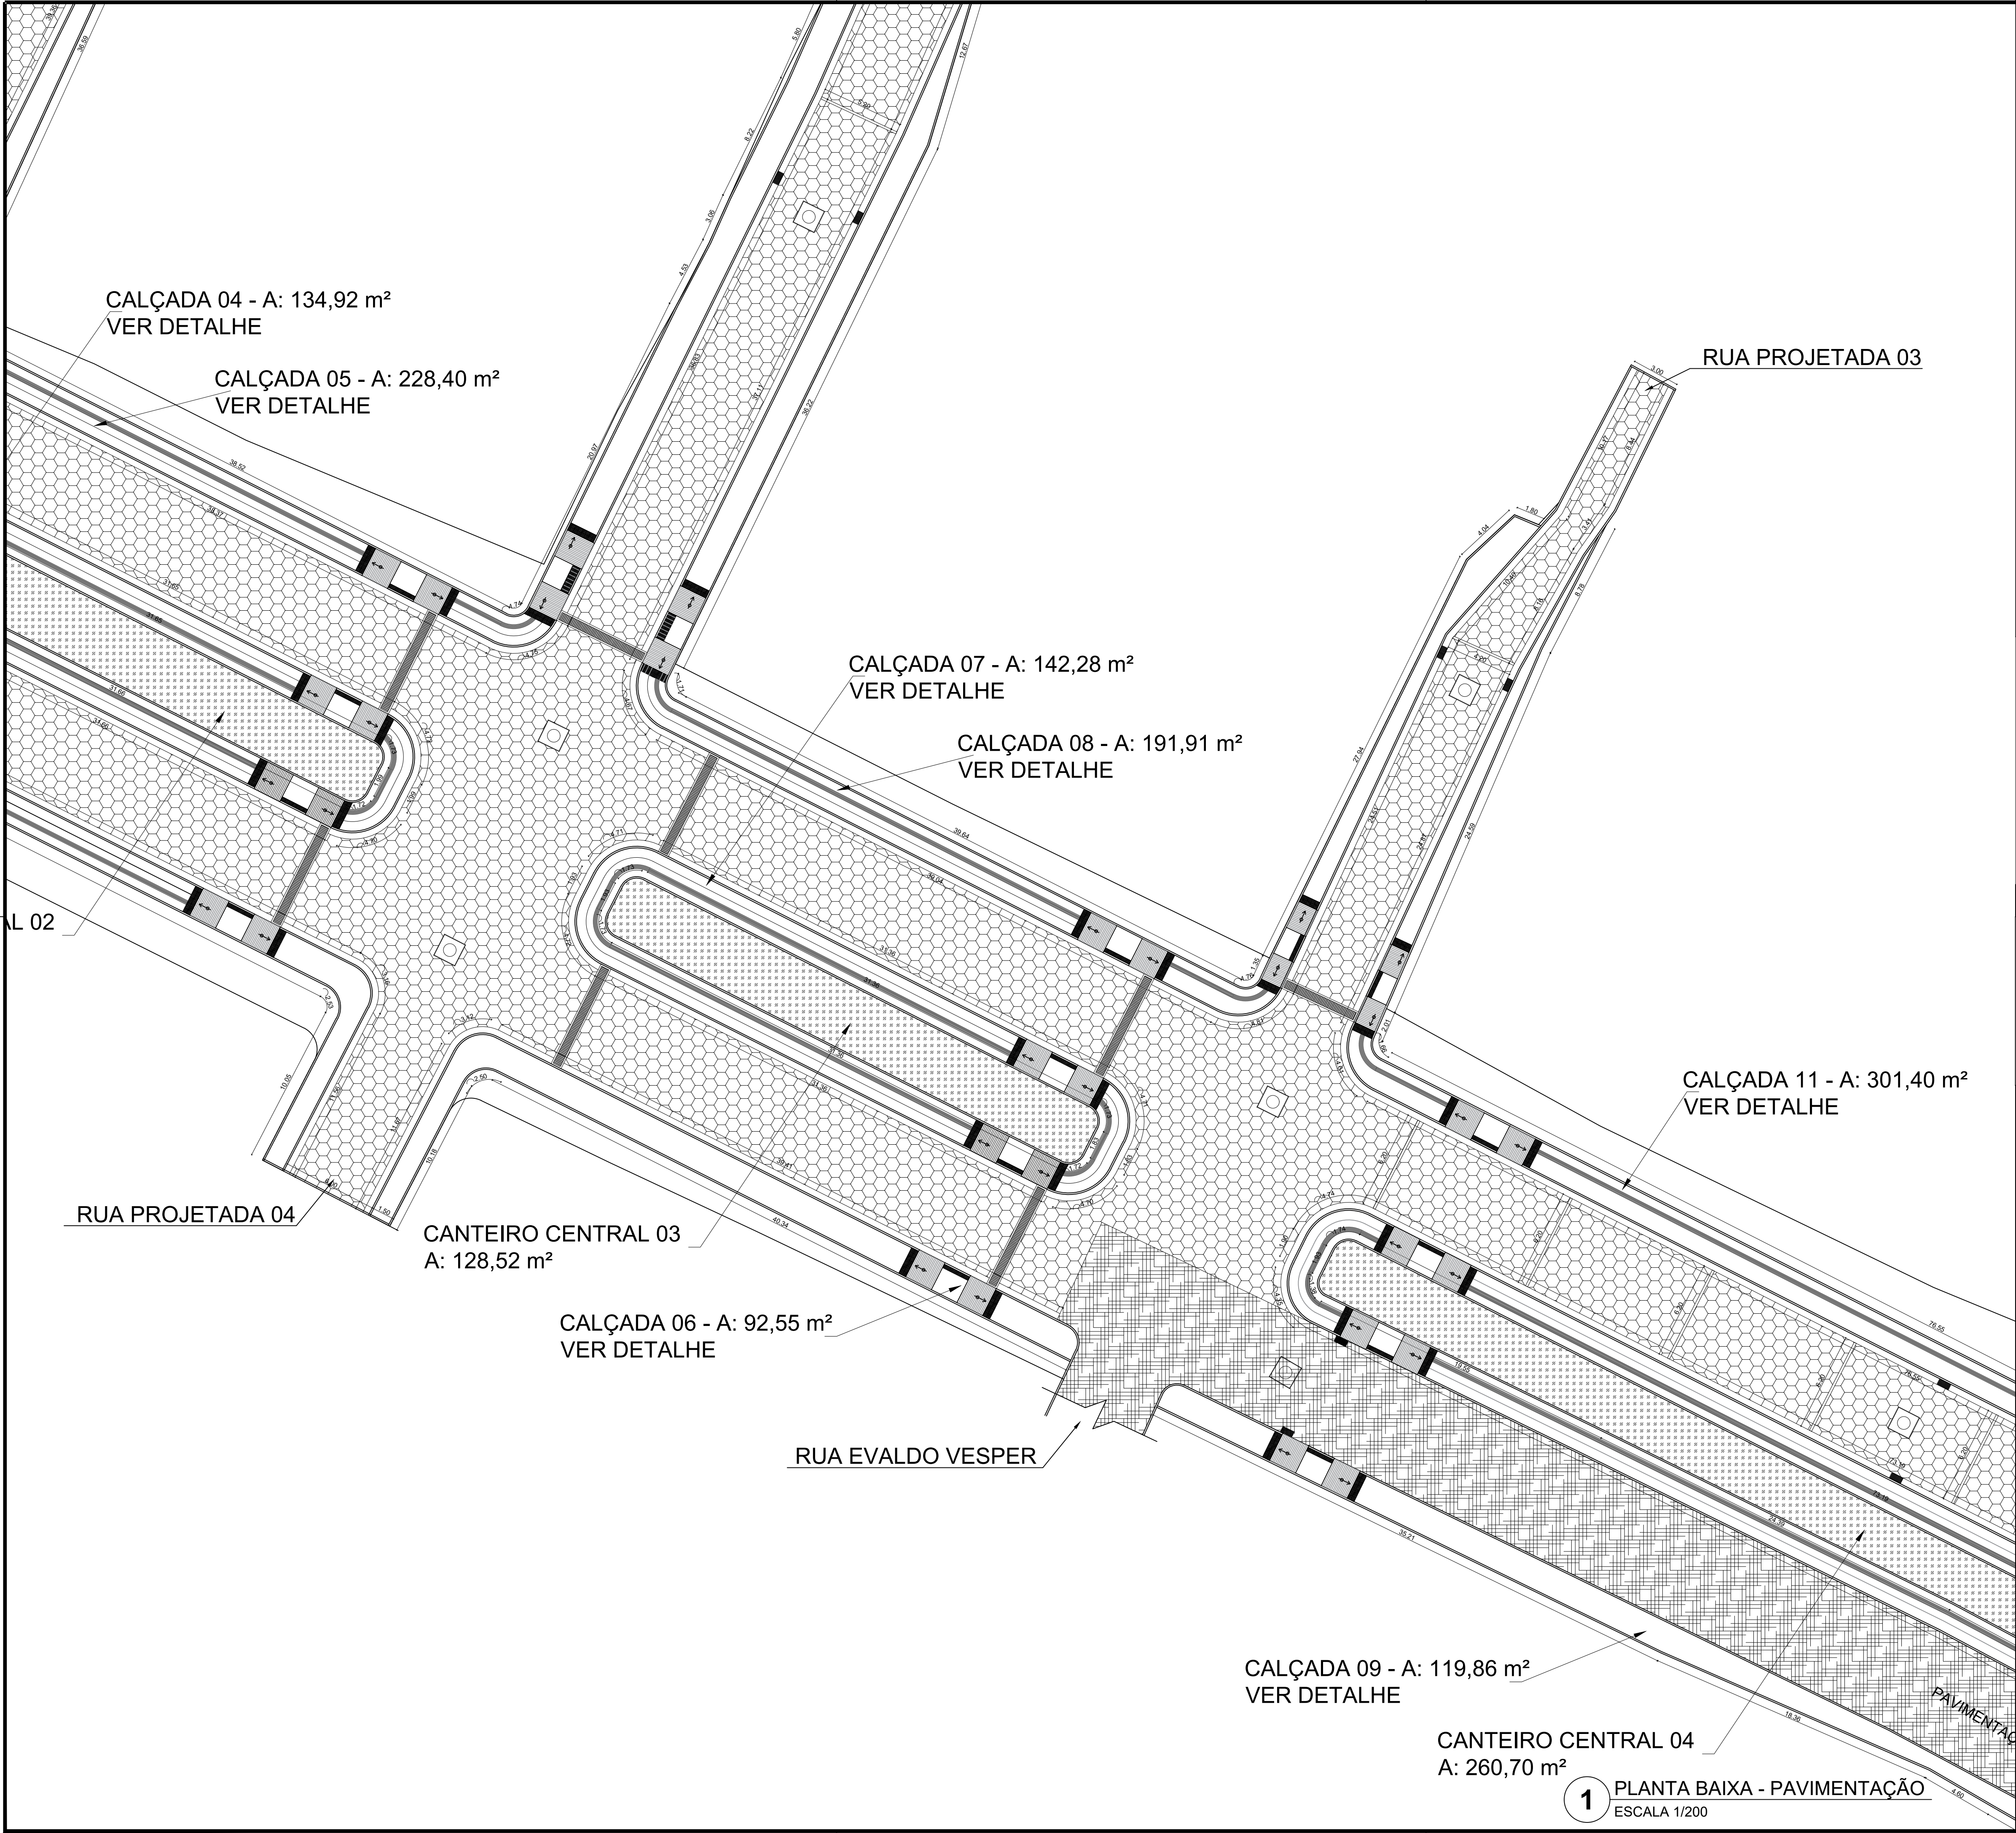

1 PLANTA DE SITUAÇÃO
SEM ESCALA

PREFEITURA DE VILA PAVÃO/ES
 SECRETARIA MUNICIPAL DE DESENVOLVIMENTO ECONÔMICO
 vilapavao.es.gov.br
 semde@vilapavao.es.gov.br
 (27) 3753-1001
 Rua Travessa Pavão, nº 80, Centro - Vila Pavão/ES

Prefeitura de Vila Pavão/ES:

PAVIMENTAÇÃO


OBRA:	PAVIMENTAÇÃO DE RUAS	ESCALA:	1/500
ENDEREÇO DA OBRA:	AVENIDA VEREADOR THEODORO BRAUN – RUA PROJETADA 01 RUA PROJETADA 02 – RUA PROJETADA 03 – RUA PROJETADA 04		
PROPRIETÁRIO:	MUNICÍPIO DE VILA PAVÃO	CNPJ:	36.350.346/0001-67
ENDEREÇO DO PROPRIETÁRIO:	RUA TRAVESSA PAVÃO, Nº 80, BAIRRO CENTRO, VILA PAVÃO/ES		
CONTEGDO:	PLANTA BAIXA PAVIMENTAÇÃO MEIO FIOS PLANTA DE SITUAÇÃO	DESENHO:	THIAGO DIAS BERLESE
		DATA:	JANEIRO/24
		PRANCHA:	09/11
RESPONSÁVEL TÉCNICO:	Documento assinado digitalmente JULIANA TEIXEIRA FONSECA <small>CPF: 20.076.020-4 / 03.09.2010</small> Verifique em https://validar.it.gov.br		PROPRIETÁRIO: UELIKSON BOONE:06975184771 <small>CPF: 06.048.888-0 / 03.09.2010</small>
JULIANA T. FONSECA CREA-ES 057541/D		PREFEITURA DE VILA PAVÃO	



INFORMAÇÕES DO DOCUMENTO

Documento capturado em 20/05/2024 17:31:49 (HORÁRIO DE BRASÍLIA - UTC-3)
por UELIKSON BOONE (CIDADÃO)
Valor Legal: CÓPIA SIMPLES | Natureza: DOCUMENTO NATO-DIGITAL

A disponibilidade do documento pode ser conferida pelo link: <https://e-docs.es.gov.br/d/2024-8BF0QH>

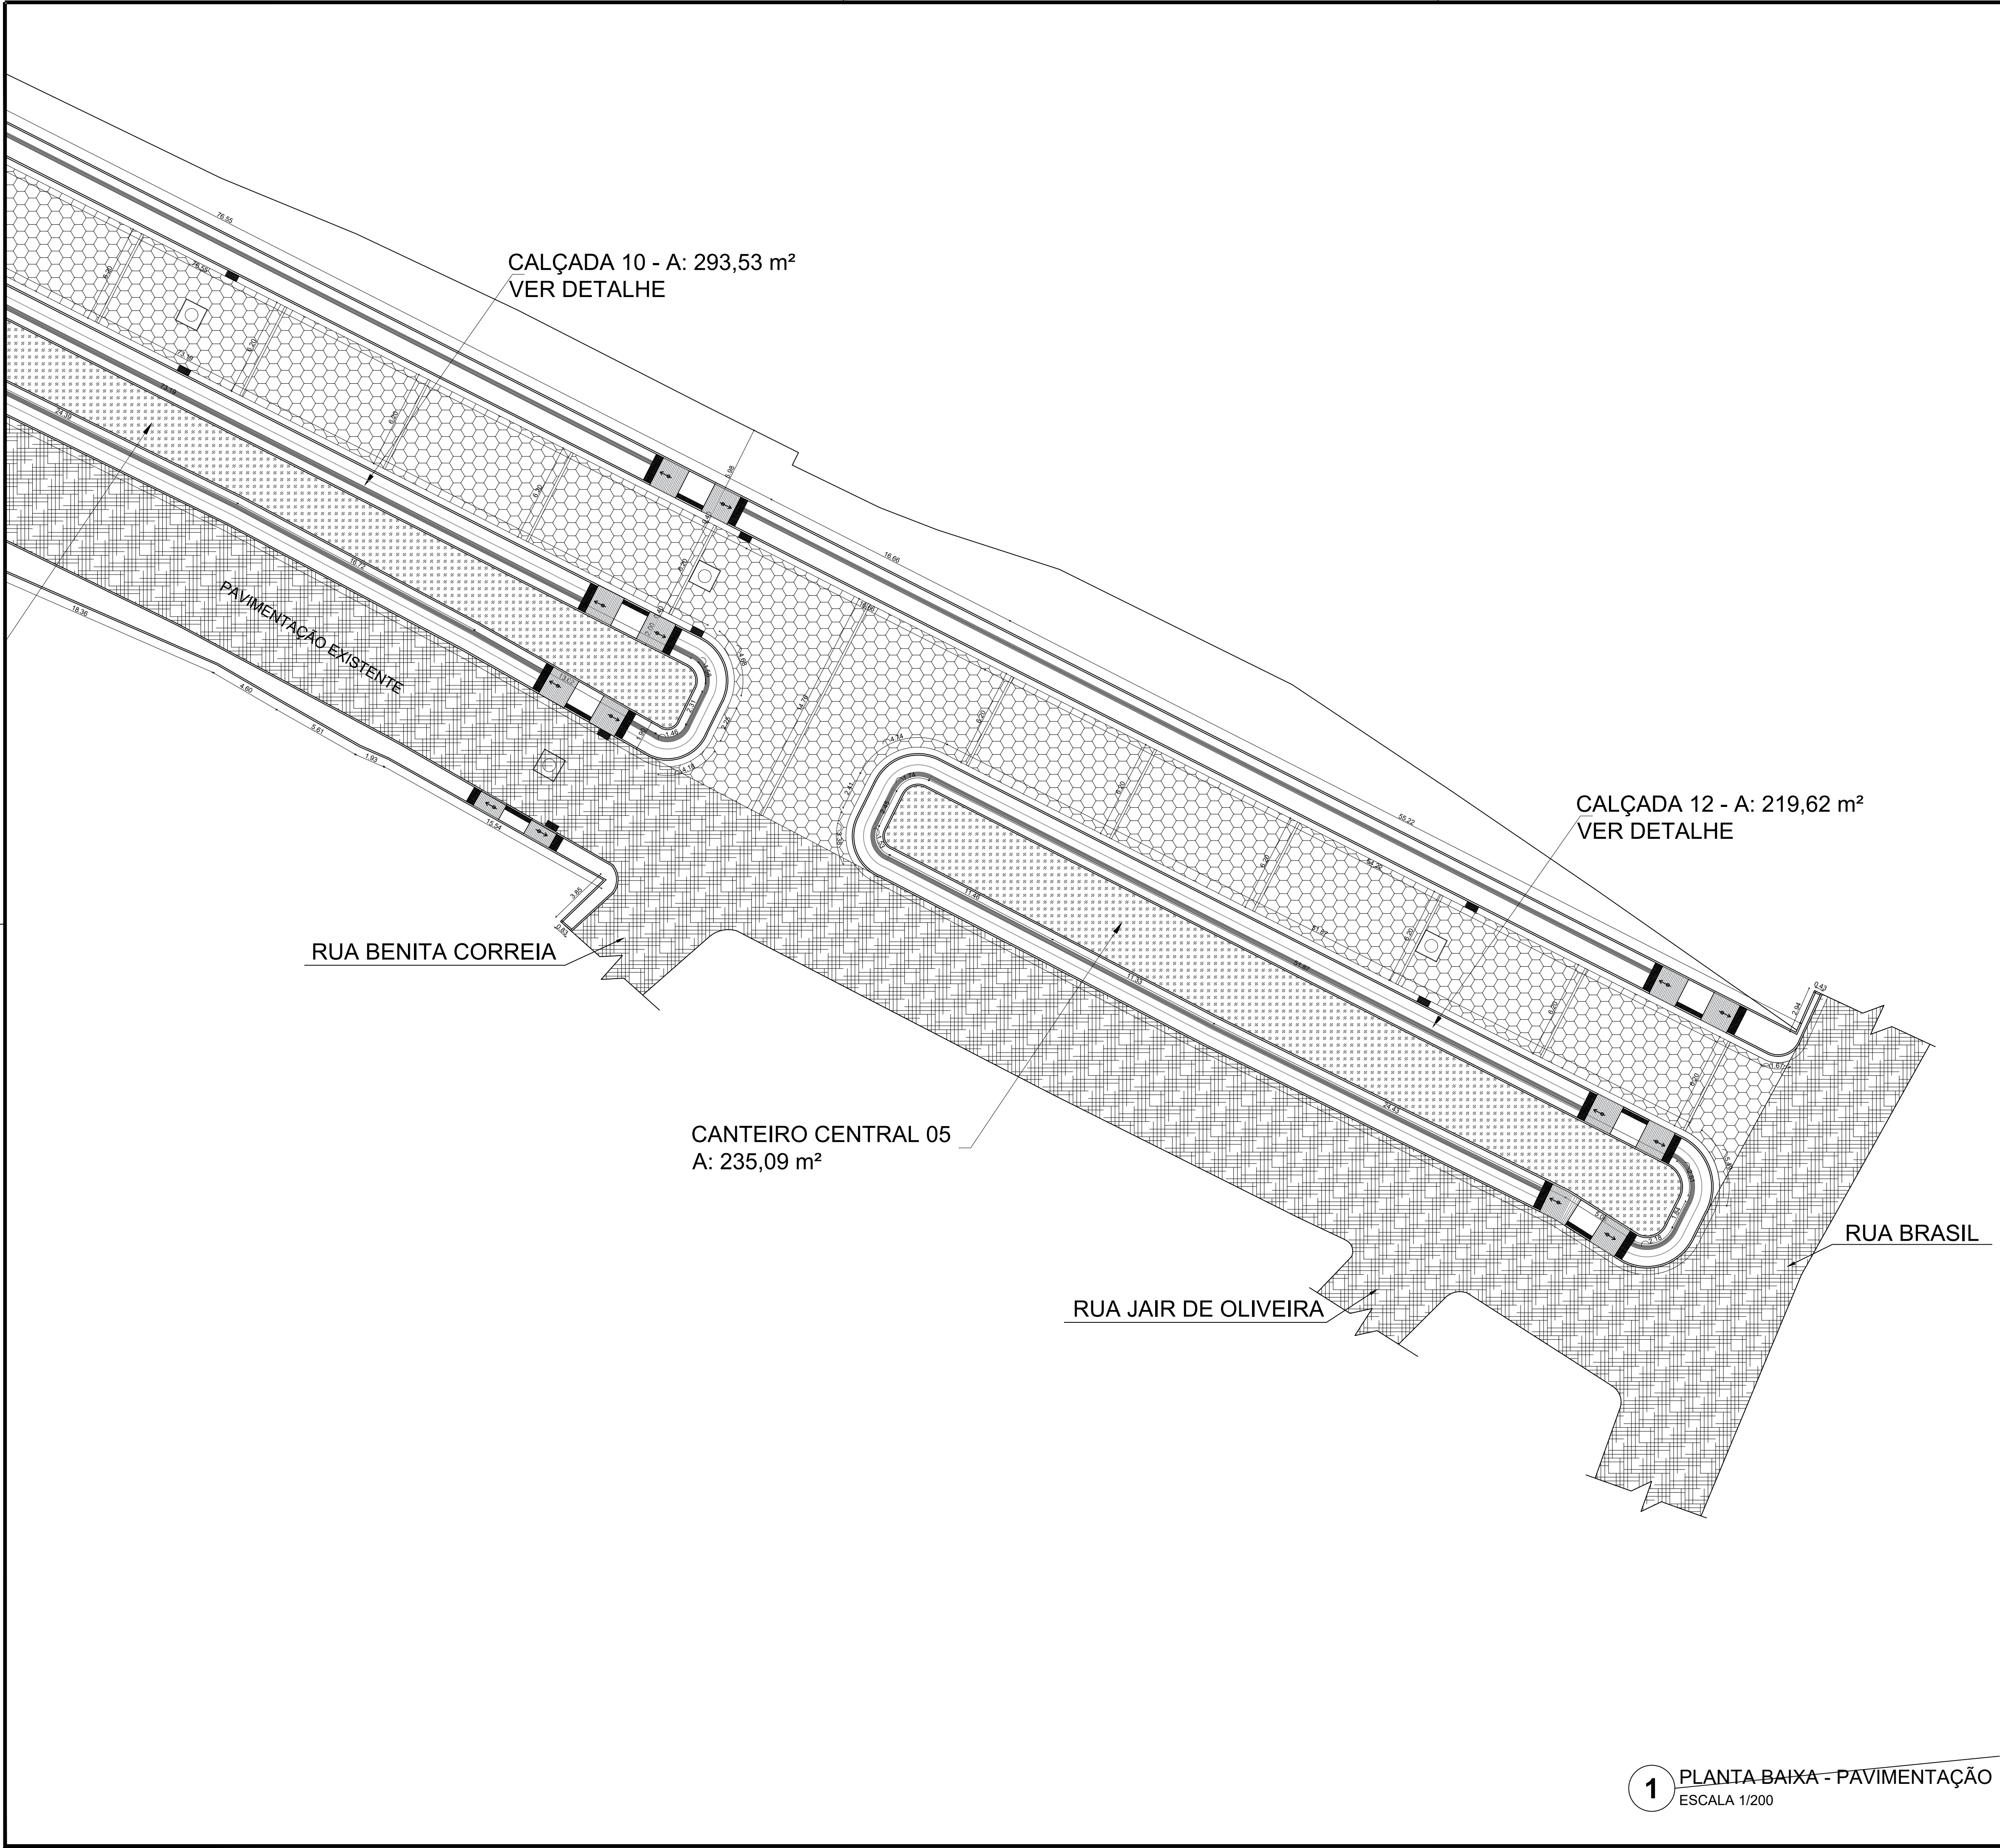



PREFEITURA DE VILA PAVÃO/ES
SECRETARIA MUNICIPAL DE DESENVOLVIMENTO ECONÔMICO

vilapavao.es.gov.br
semde@vilapavao.es.gov.br
(27) 3753-1001

Rua Travessa Pavão, nº 80, Centro - Vila Pavão/ES

Prefeitura de Vila Pavão/ES:

PAVIMENTAÇÃO	
OBRA: PAVIMENTAÇÃO DE RUAS	ESCALA: 1/500
ENDEREÇO DA OBRA: AVENIDA VEREADOR THEODORO BRAUN – RUA PROJETADA 01 RUA PROJETADA 02 – RUA PROJETADA 03 – RUA PROJETADA 04	
PROPRIETÁRIO: MUNICÍPIO DE VILA PAVÃO	CNPJ: 36.350.346/0001-67
ENDEREÇO DO PROPRIETÁRIO: RUA TRAVESSA PAVÃO, Nº 80, BAIRRO CENTRO, VILA PAVÃO/ES	
CONTEGDO: PLANTA BAIXA PAVIMENTAÇÃO MEIO FIOS PLANTA DE SITUAÇÃO	DESENHO: THIAGO DIAS BERLESE DATA: JANEIRO/24 PRANCHA: 10/11
RESPONSÁVEL TÉCNICO:  JULIANA TEIXEIRA FONSECA Data: 20/05/2024 15:41:27-0300 Verifique em https://validar.tri.gov.br	PROPRIETÁRIO: UELKSON BOONE:06975184771 PREFEITURA DE VILA PAVÃO




1 PLANTA-BAIXA - PAVIMENTAÇÃO
ESCALA 1/200



INFORMAÇÕES DO DOCUMENTO


Documento capturado em 20/05/2024 17:32:51 (HORÁRIO DE BRASÍLIA - UTC-3)
por UELIKSON BOONE (CIDADÃO)
Valor Legal: CÓPIA SIMPLES | Natureza: DOCUMENTO NATO-DIGITAL

A disponibilidade do documento pode ser conferida pelo link: <https://e-docs.es.gov.br/d/2024-PM85W0>

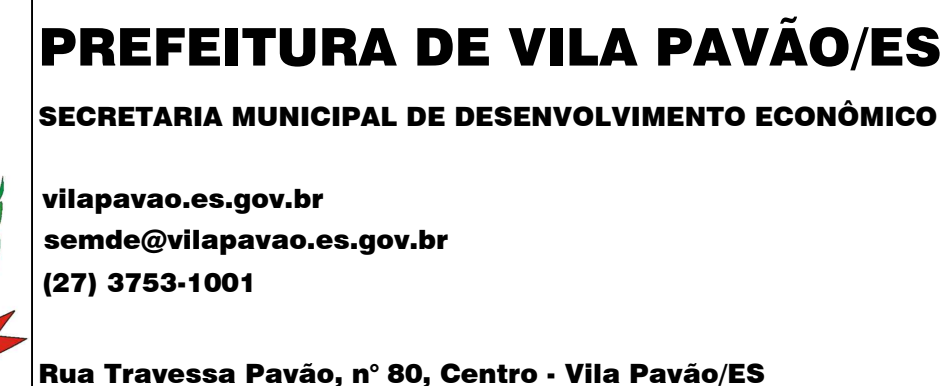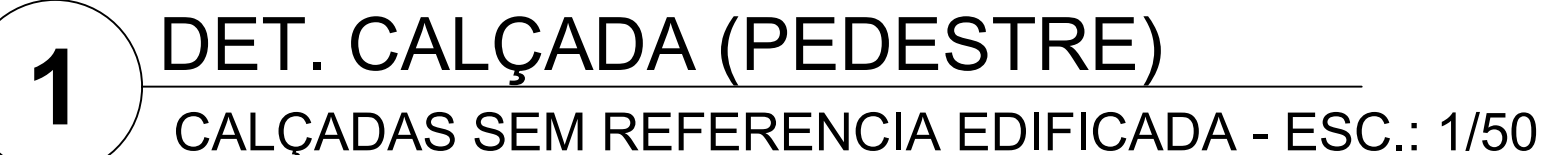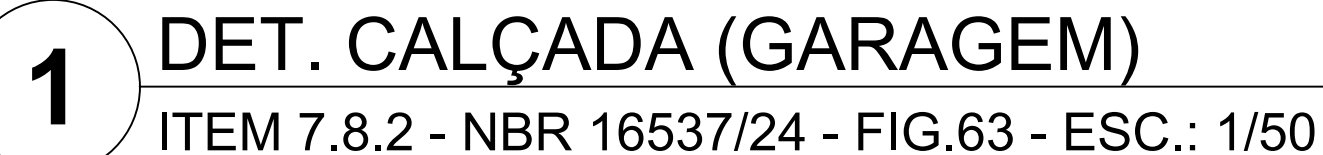

Prefeitura de Vila Pavão/ES:

PAVIMENTAÇÃO

OBRA:		ESCALA:
<i>PAVIMENTAÇÃO DE RUAS</i>		<i>1/50</i>
ENDEREÇO DA OBRA: <i>AVENIDA VEREADOR THEODORO BRAUN - RUA PROJETADA 01 RUA PROJETADA 02 - RUA PROJETADA 03 - RUA PROJETADA 04</i>		
PROPRIETÁRIO:	CNPJ:	
<i>MUNICÍPIO DE VILA PAVÃO</i>	<i>36.350.346/0001-67</i>	
ENDEREÇO DO PROPRIETÁRIO: <i>RUA TRAVESSA PAVÃO, Nº 80, BAIRRO CENTRO, VILA PAVÃO/ES</i>		
CONTEÚDO:	DESENHO:	
<i>DETALHES DE PAVIMENTAÇÃO DETALHES DE CALÇADA CORTE</i>	<i>THIAGO DIAS BERLESE</i>	
	DATA:	
	<i>JANEIRO/24</i>	
	FRANCHA:	
	<i>11/11</i>	
RESPONSÁVEL TÉCNICO:	PROPRIETÁRIO:	
 Documento assinado digitalmente JULIANA TEIXEIRA FONSECA Data: 20/05/2024 às 10:42:27 (-0300) Verifique em https://validar.it.gov.br	UELIKSON BOONE:06975184771 <small>Assinatura eletrônica de UELIKSON BOONE CPF: 06975184771-1 Data: 20/05/2024 às 10:42:27 (-0300) Assinatura eletrônica de JULIANA TEIXEIRA FONSECA CPF: 06975184771-1</small>	
JULIANA T. FONSECA CBEA – ES_057543_G	PREFEITURA DE VILA PAVÃO	



INFORMAÇÕES DO DOCUMENTO

Documento capturado em 20/05/2024 17:33:30 (HORÁRIO DE BRASÍLIA - UTC-3)
por UELIKSON BOONE (CIDADÃO)
Valor Legal: CÓPIA SIMPLES | Natureza: DOCUMENTO NATO-DIGITAL

A disponibilidade do documento pode ser conferida pelo link: <https://e-docs.es.gov.br/d/2024-9WVG82>