


1 PLANTA BAIXA - PAVIMENTAÇÃO
ESCALA 1/200

RUA PROJETADA 04

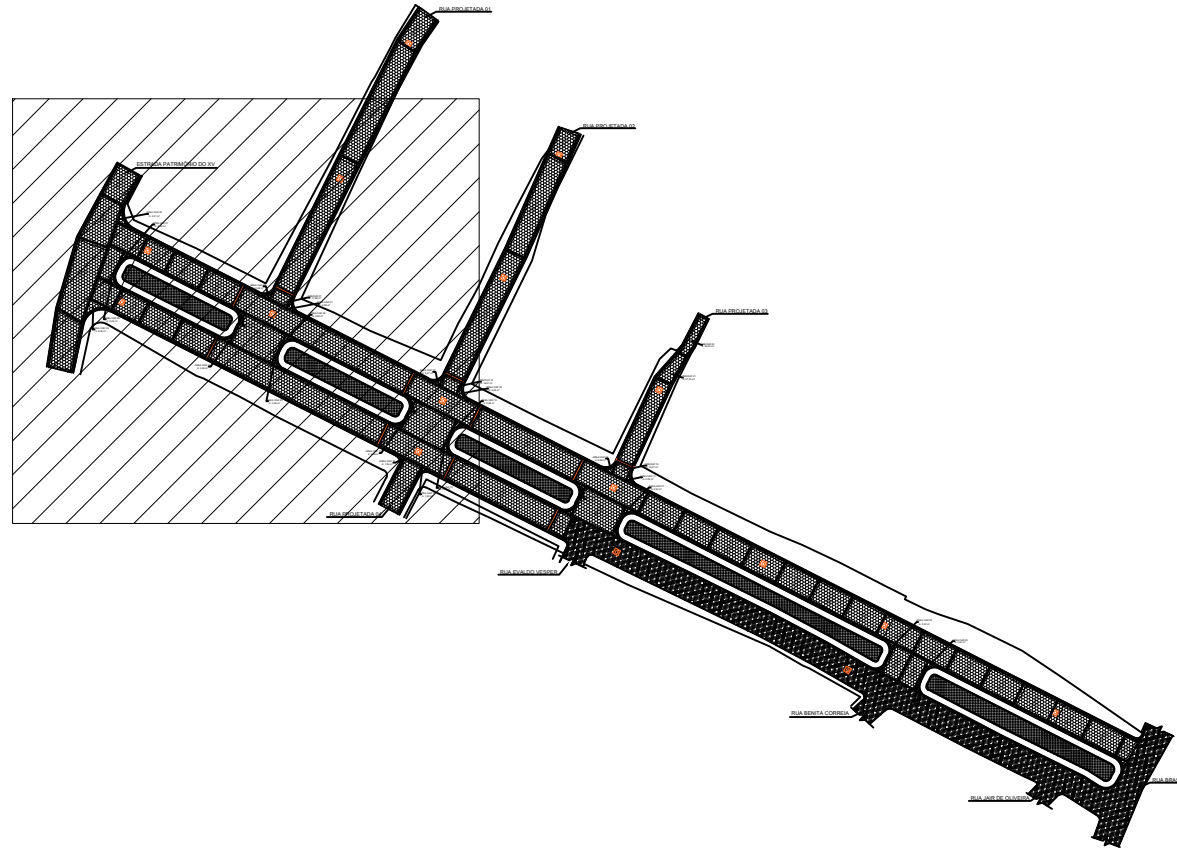

1 PLANTA DE SITUAÇÃO
SEM ESCALA




PREFEITURA DE VILA PAVÃO/ES

SECRETARIA MUNICIPAL DE DESENVOLVIMENTO ECONÔMICO

vilapavao.es.gov.br
semde@vilapavao.es.gov.br
(27) 3753-1001

Rua Travessa Pavão, nº 80, Centro - Vila Pavão/ES

PAVIMENTAÇÃO

OBRA:	PAVIMENTAÇÃO DE RUAS	ESCALA:	1/500
ENDEREÇO DA OBRA:	AVENIDA VEREADOR THEODORO BRAUN – RUA PROJETADA 01 RUA PROJETADA 02 – RUA PROJETADA 03 – RUA PROJETADA 04		
PROPRIETÁRIO:	MUNICÍPIO DE VILA PAVÃO	CNPJ:	36.350.346/0001-67
ENDEREÇO DO PROPRIETÁRIO:	RUA TRAVESSA PAVÃO, Nº 80, BAIRRO CENTRO, VILA PAVÃO/ES		
CONTEÚDO:	PLANTA BAIXA PAVIMENTAÇÃO TRECHOS PLANTA DE SITUAÇÃO	DESENHO:	THIAGO DIAS BERLESE
		DATA:	JANEIRO/24
		PRANCHA:	02/11
RESPONSÁVEL TÉCNICO:	Documento assinado digitalmente  JULIANA TEIXEIRA FONSECA Data: 26/01/2024 10:36:52 -0300 Verifique em https://validar.dig.gov.br		
	JULIANA T. FONSECA CREA-ES 057541/D	PROPRIETÁRIO:	UELIKSON BOONE:06975184771 PREFEITURA DE VILA PAVÃO



INFORMAÇÕES DO DOCUMENTO

Documento capturado em 20/05/2024 17:16:46 (HORÁRIO DE BRASÍLIA - UTC-3)
por UELIKSON BOONE (CIDADÃO)
Valor Legal: CÓPIA SIMPLES | Natureza: DOCUMENTO NATO-DIGITAL

A disponibilidade do documento pode ser conferida pelo link: <https://e-docs.es.gov.br/d/2024-6DVVSD>