


1 PLANTA BAIXA - PAVIMENTAÇÃO  
ESCALA 1/200

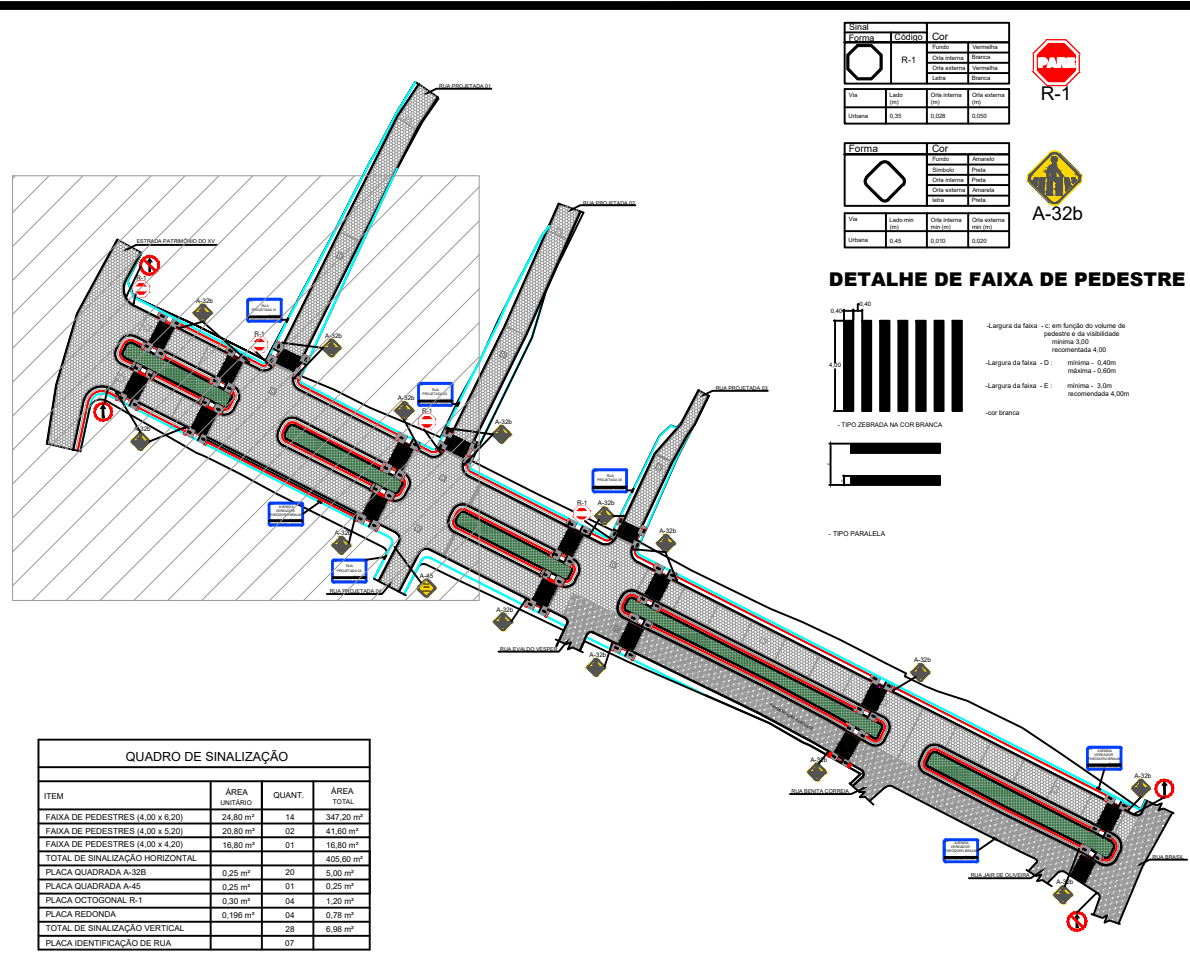

1 PLANTA DE SITUAÇÃO  
SEM ESCALA



**PREFEITURA DE VILA PAVÃO/ES**  
SECRETARIA MUNICIPAL DE DESENVOLVIMENTO ECONÔMICO  
vilapavao.es.gov.br  
semde@vilapavao.es.gov.br  
(27) 3753-1001

Rua Travessa Pavão, nº 80, Centro - Vila Pavão/ES

Prefeitura de Vila Pavão/ES:

## SINALIZAÇÃO

OBRA:	PAVIMENTAÇÃO DE RUAS	ESCALA:	1/500
ENDEREÇO DA OBRA:	AVENIDA VEREADOR THEODORO BRAUN - RUA PROJETADA 01 RUA PROJETADA 02 - RUA PROJETADA 03 - RUA PROJETADA 04		
PROPRIETÁRIO:	MUNICÍPIO DE VILA PAVÃO	CNPJ:	36.350.346/0001-67
ENDEREÇO DO PROPRIETÁRIO:	RUA TRAVESSA PAVÃO, Nº 80, BAIRRO CENTRO, VILA PAVÃO/ES		
CONTEGDO:	PLANTA BAIXA SINALIZAÇÃO PLANTA DE SITUAÇÃO	DESENHO:	THIAGO DIAS BERLESE
		DATA:	JANEIRO/24
		PRANCHA:	02/05
RESPONSÁVEL TÉCNICO:	Documento assinado digitalmente JULIANA TEIXEIRA FONSECA Data: 26/01/2024 10:43:27 -0300 Verifique em https://validar.dig.gov.br		
	JULIANA T. FONSECA CREA-ES 057541/D		
PROPRIETÁRIO:	UELKSON BOONE 06975184771 PREFEITURA DE VILA PAVÃO		





**INFORMAÇÕES DO DOCUMENTO**

Documento capturado em 20/05/2024 17:35:07 (HORÁRIO DE BRASÍLIA - UTC-3)  
por UELIKSON BOONE (CIDADÃO)  
Valor Legal: CÓPIA SIMPLES | Natureza: DOCUMENTO NATO-DIGITAL

A disponibilidade do documento pode ser conferida pelo link: <https://e-docs.es.gov.br/d/2024-0Z6RM4>