


1 PLANTA BAIXA - PAVIMENTAÇÃO
ESCALA 1/200

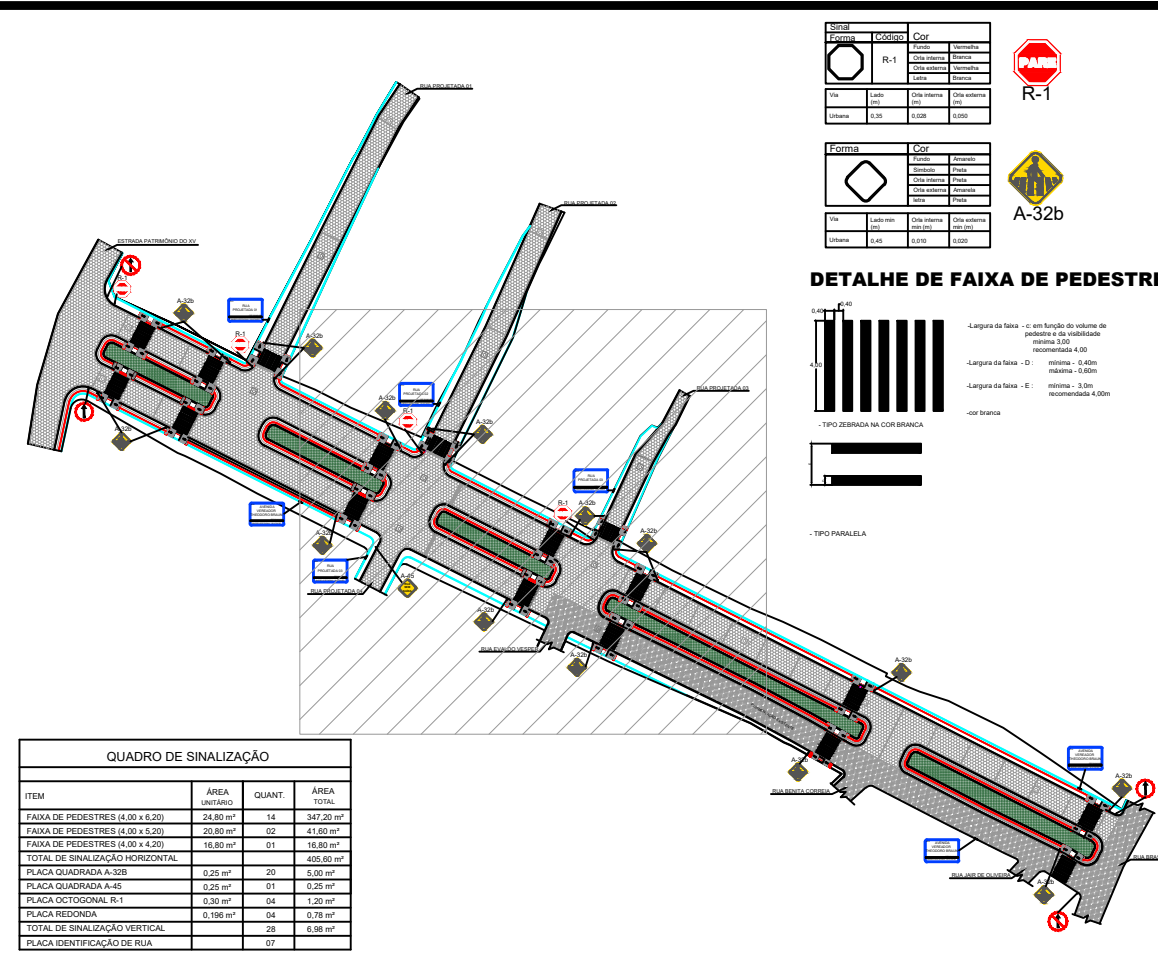

1 PLANTA DE SITUAÇÃO
SEM ESCALA



PREFEITURA DE VILA PAVÃO/ES
SECRETARIA MUNICIPAL DE DESENVOLVIMENTO ECONÔMICO
vilapavao.es.gov.br
semde@vilapavao.es.gov.br
(27) 3753-1001

Rua Travessa Pavão, nº 80, Centro - Vila Pavão/ES

Prefeitura de Vila Pavão/ES:

SINALIZAÇÃO

OBRA:	PAVIMENTAÇÃO DE RUAS	ESCALA:	1/500
ENDEREÇO DA OBRA:	AVENIDA VEREADOR THEODORO BRAUN – RUA PROJETADA 01 RUA PROJETADA 02 – RUA PROJETADA 03 – RUA PROJETADA 04		
PROPRIETÁRIO:	MUNICÍPIO DE VILA PAVÃO	CNPJ:	36.350.346/0001-67
ENDEREÇO DO PROPRIETÁRIO:	RUA TRAVESSA PAVÃO, Nº 80, BAIRRO CENTRO, VILA PAVÃO/ES		
CONTEÚDO:	PLANTA BAIXA SINALIZAÇÃO PLANTA DE SITUAÇÃO		
DESENHO:	THIAGO DIAS BERLESE		
DATA:	JANEIRO/24		
PRANCHA:	04/05		

RESPONSÁVEL TÉCNICO:

Documento assinado digitalmente
gov.br
JULIANA TEIXEIRA FONSECA
Data: 20/05/2024 15:44:59-0300
Verifique em https://validar.it.gov.br

JULIANA T. FONSECA
CREA-ES 057541/D

PROPRIETÁRIO:

UELKSON
BOONE:06975184771
PREFEITURA DE VILA PAVÃO



INFORMAÇÕES DO DOCUMENTO

Documento capturado em 20/05/2024 17:38:47 (HORÁRIO DE BRASÍLIA - UTC-3)
por UELIKSON BOONE (CIDADÃO)
Valor Legal: CÓPIA SIMPLES | Natureza: DOCUMENTO NATO-DIGITAL

A disponibilidade do documento pode ser conferida pelo link: <https://e-docs.es.gov.br/d/2024-FBK98X>