




- | Legenda detalhada | |
|-------------------------------------------------------------------------------------|-------------------------------------------------|
|  | Caixa de inspeção - Cimento - Ø300x300mm |
|  | Aterramento |
|  | Caixa de inspeção |
|  | Cimento - Ø300x300mm |
|  | cobreada - 3/4" x 3,00 m |
|  | Aterramento |
|  | Haste de aterramento - cobreada
3/4" x 3,00m |
|  | Terminal Aéreo - 300 mm - Fixação horizontal |
|  | Captores |
|  | Terminal Aéreo |
|  | 300 mm - Fixação horizontal |

PROJETOS DE REFERÊNCIA :

PROJETO ARQUITETÔNICO, PLANTAS BAIXAS, CORTES E FACHADAS

REVISÃO

PROJETO DE SISTEMA DE PROTEÇÃO CONTRA DESCARGAS ATMOSFÉRICAS

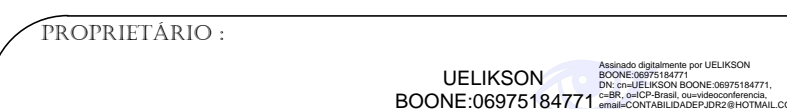

AUTOR DO PROJETO:










ANDREY MOREIRA DE CASTRO:14668751782

Assinado de forma digital por ANDREY MOREIRA DE CASTRO:14668751782
Dados: 2024.06.26 16:12:27 -03'00'

ANDREY MOREIRA DE CASTRO - CREA 0046625/D - E

INFORMAÇÕES DA OBRA

DESCRIÇÃO DA PLANTA :		
PLANTA BAIXA - PAVIMENTO TERREO		
TITULO DA OBRA :		
REFORMA QUADRA POLIESPORTIVA. JOÃO MARIANO DA FONSECA		
ENDEREÇO DA OBRA :		
RUA ARMANDO LOBATO, TODOS OS SANTOS, VILA PAVÃO/ES		
DESENHOS: EQUIPE ML	DATA: MAIO/2023	ESCALA: 1:75
N°DO ARQUIVO CAD:	N°DO PROJETO:	N°DA PRANCHA:
0061-002-SP2A-ROO.DWG	SP2A/0061	02/03
AVENIDA ELDES SCHIERER DE SOUZA, N°1025,CENTRO EMPRESARIAL DA SERRA, SALA 616-CEP:29.167-680-PARQUE RESIDENCIAL DE LARANJEIRAS-SERRA/ES TEL:-(51)3720-6781 - (51)3720-6782		

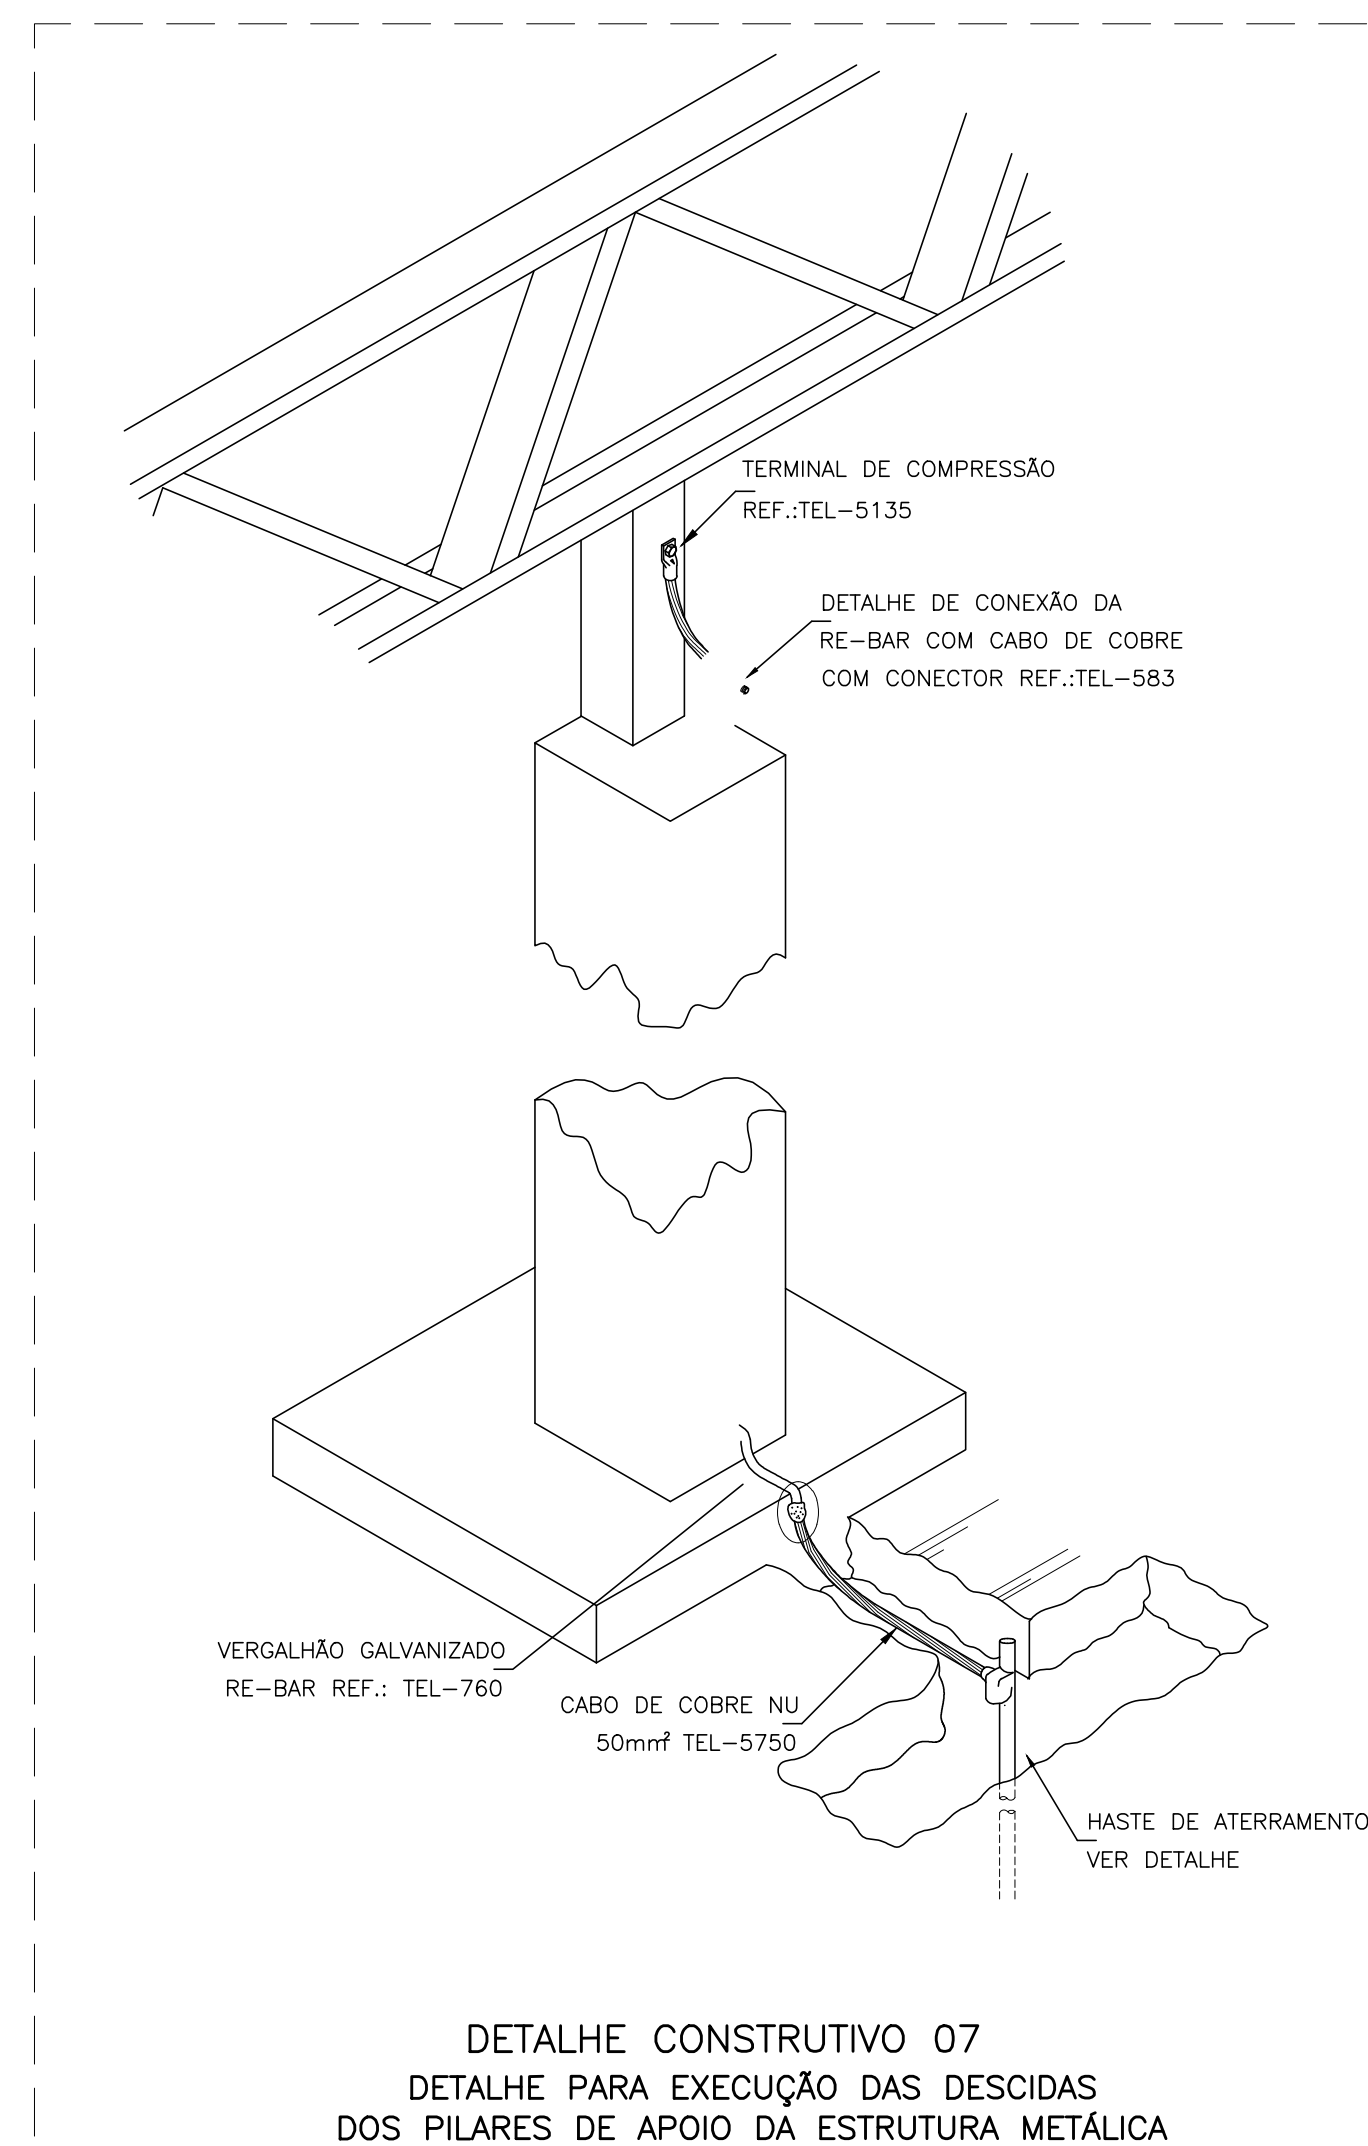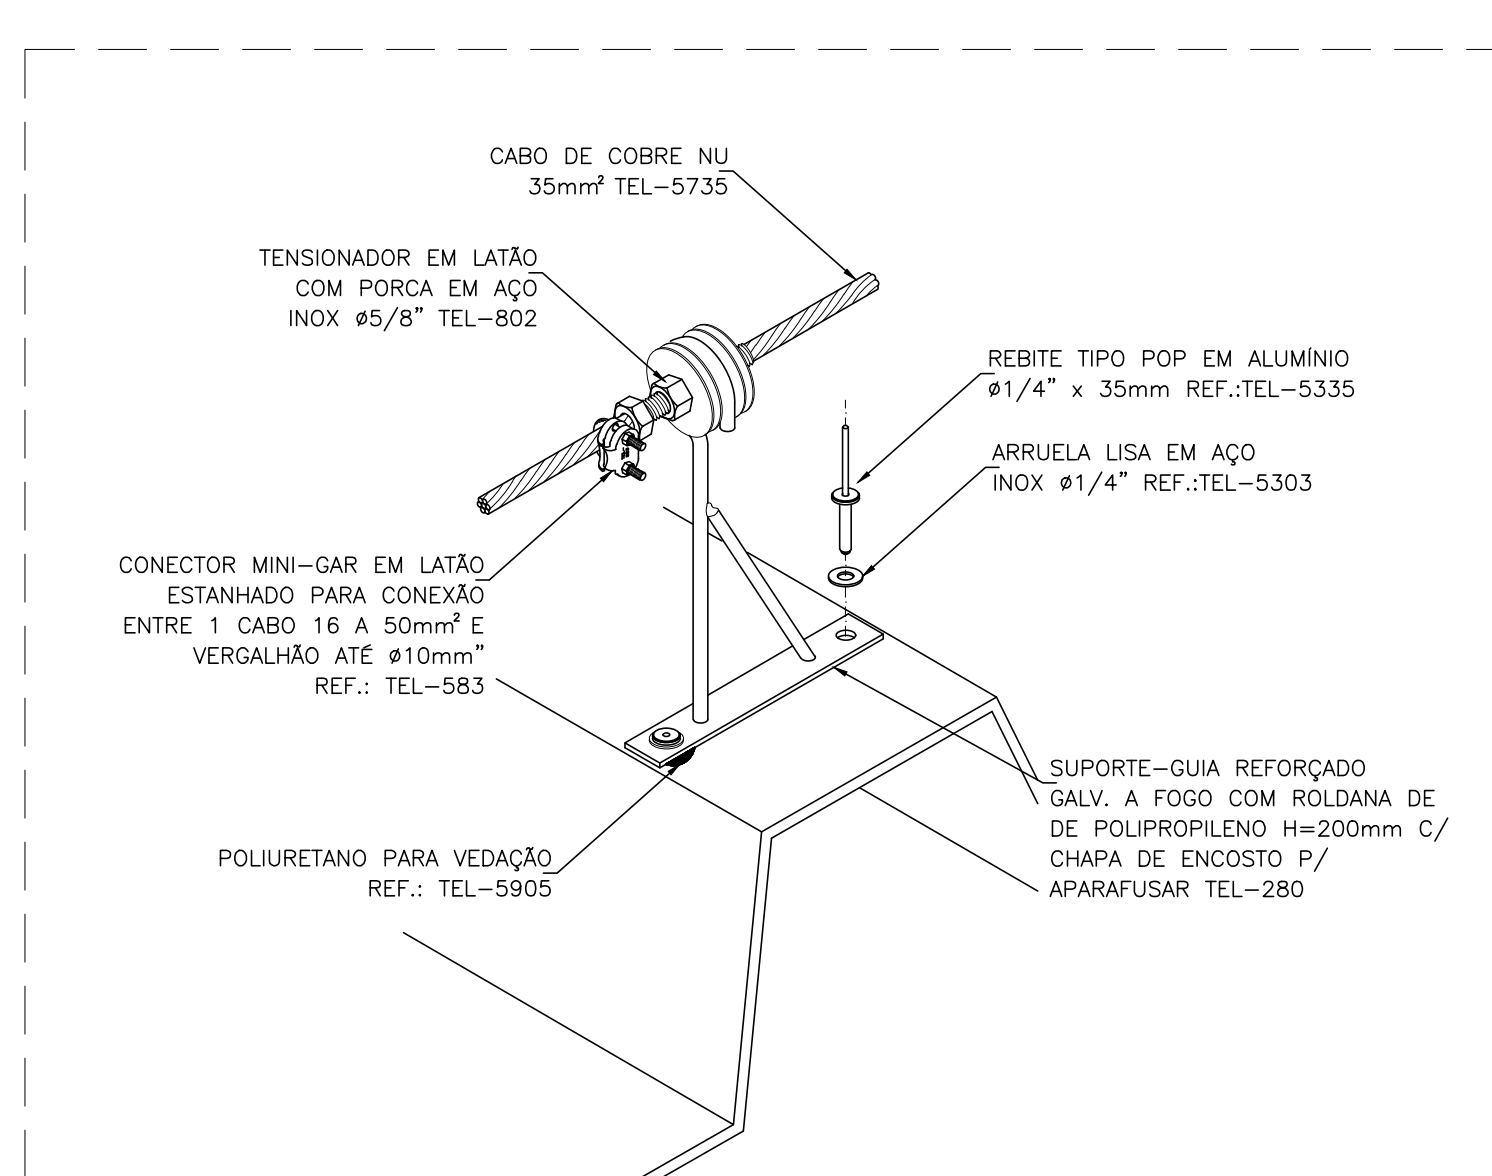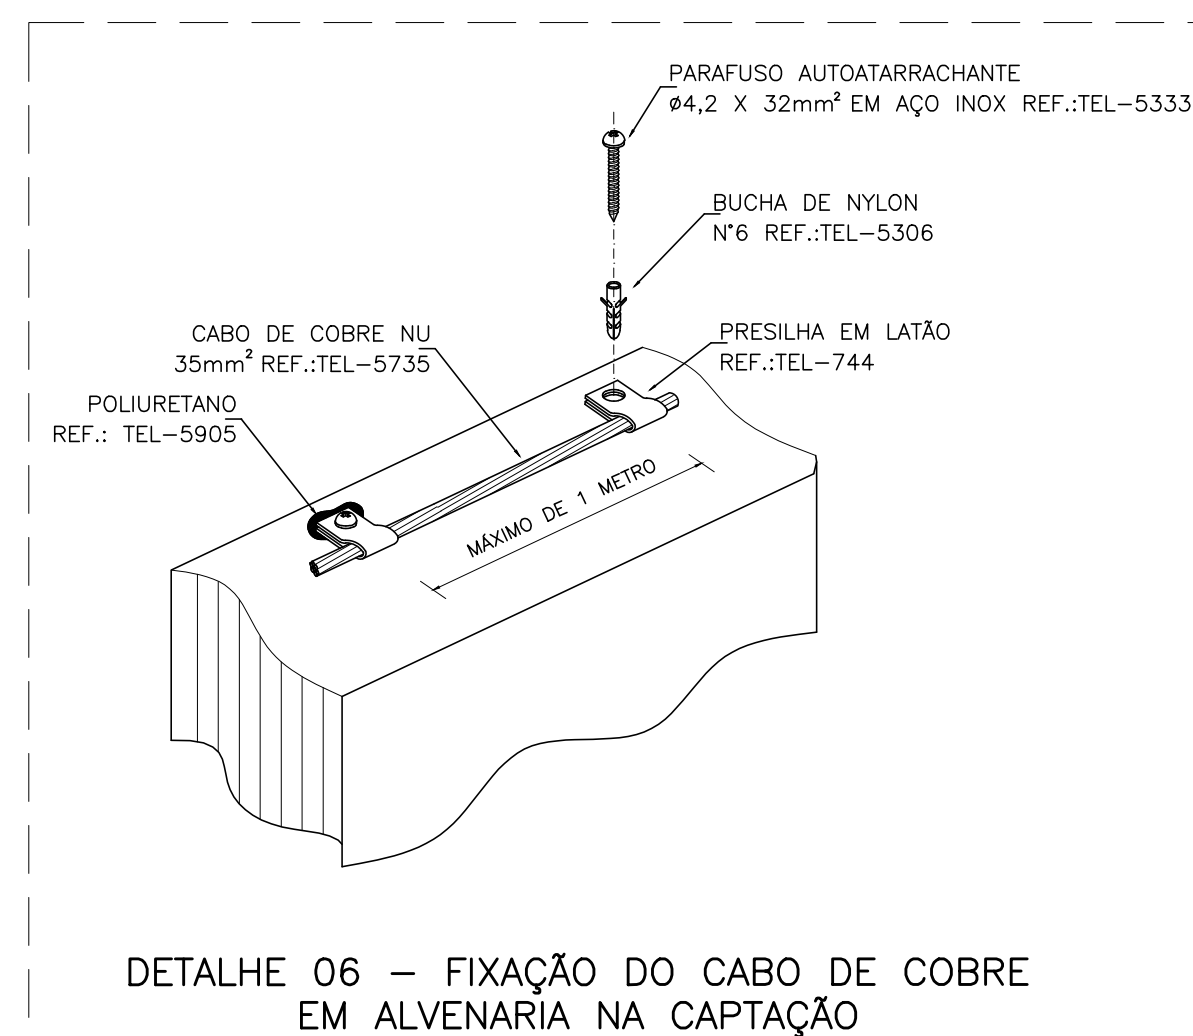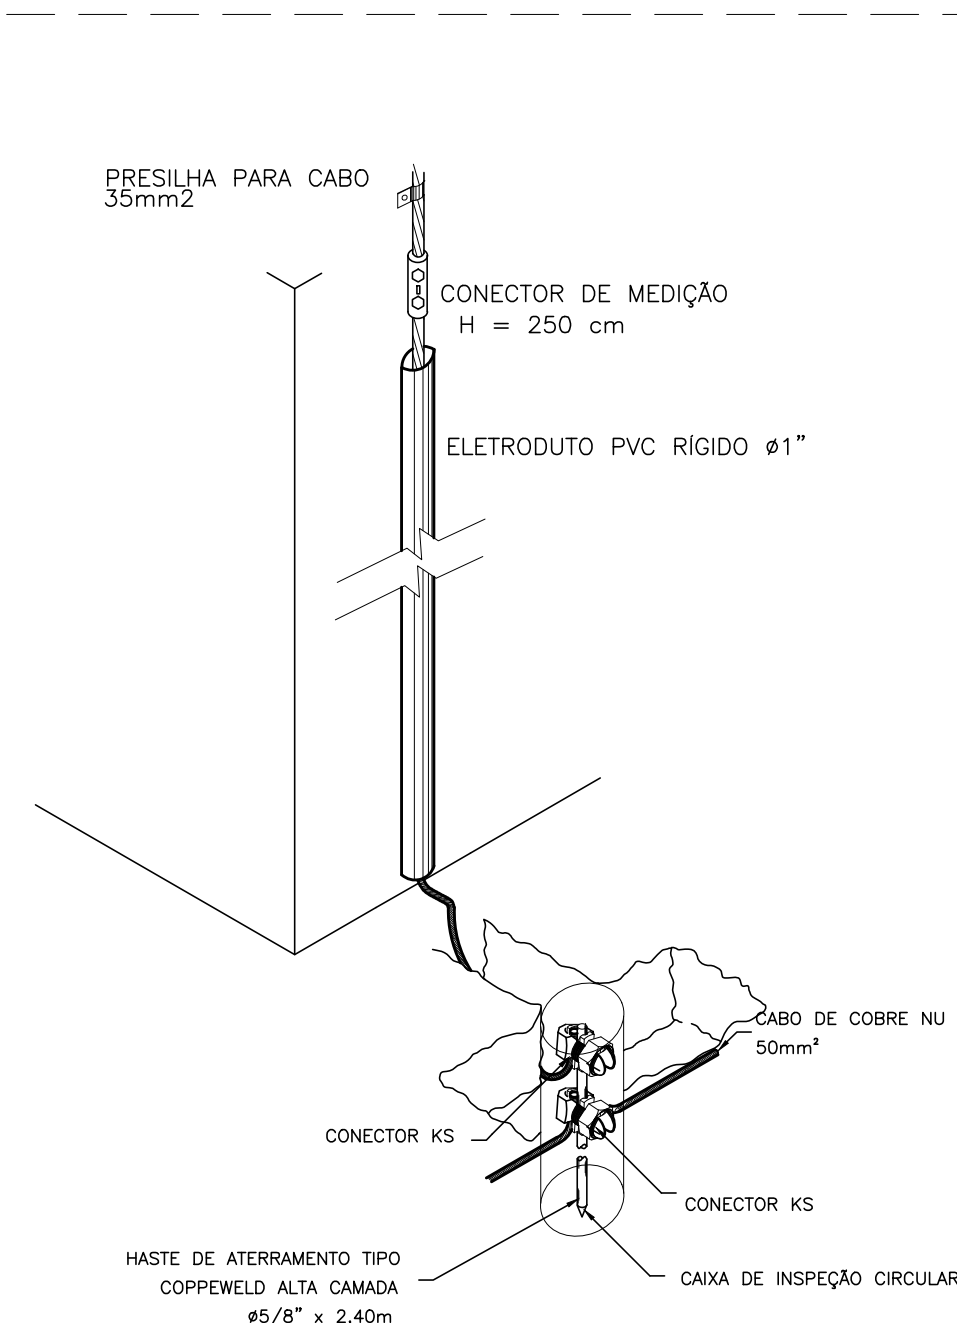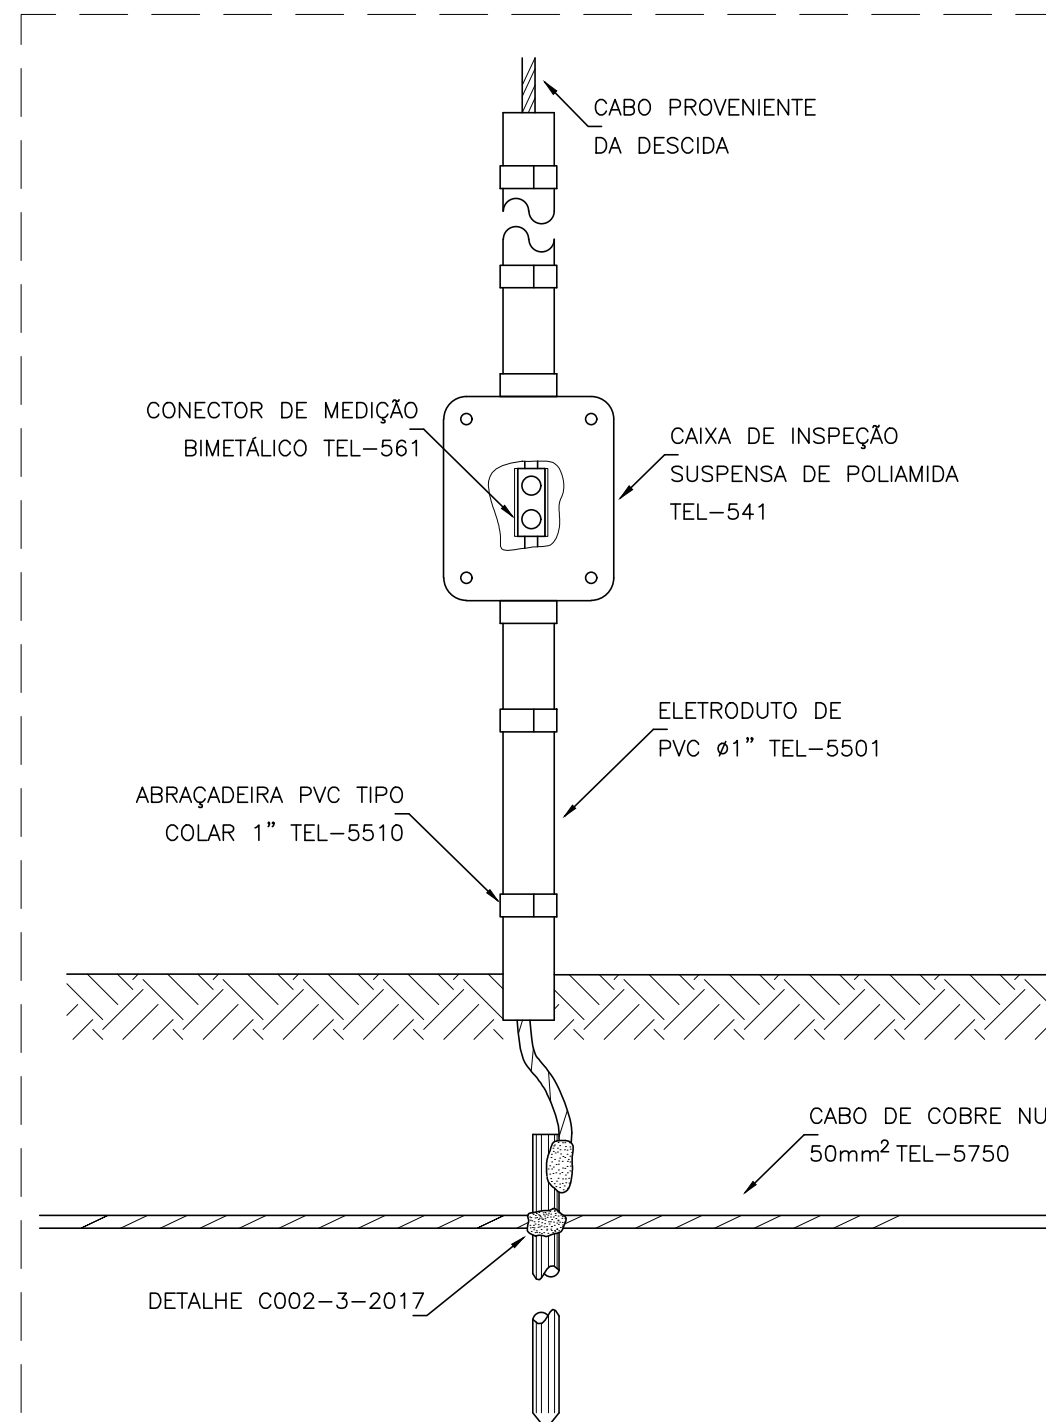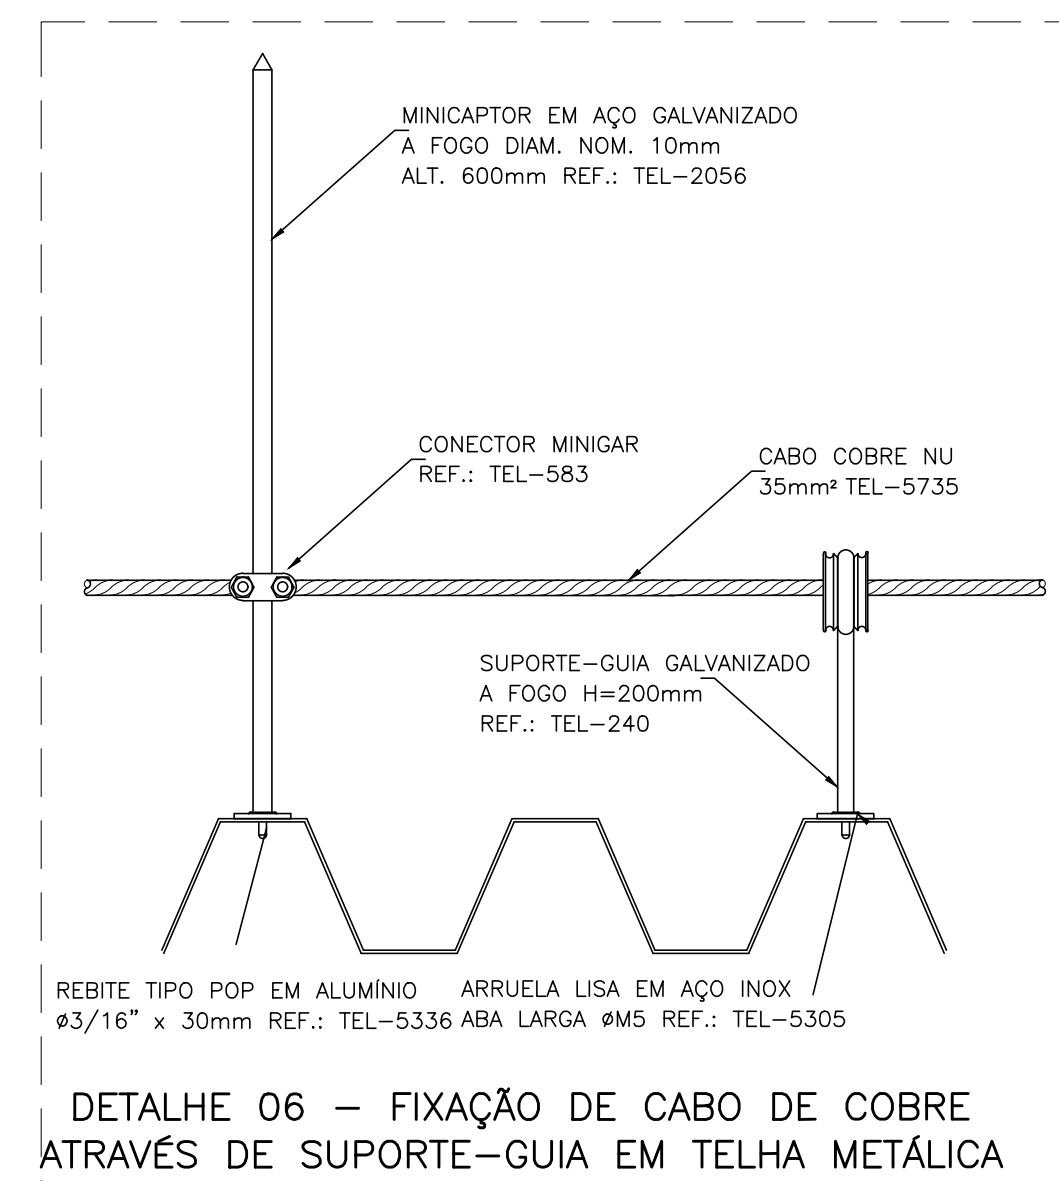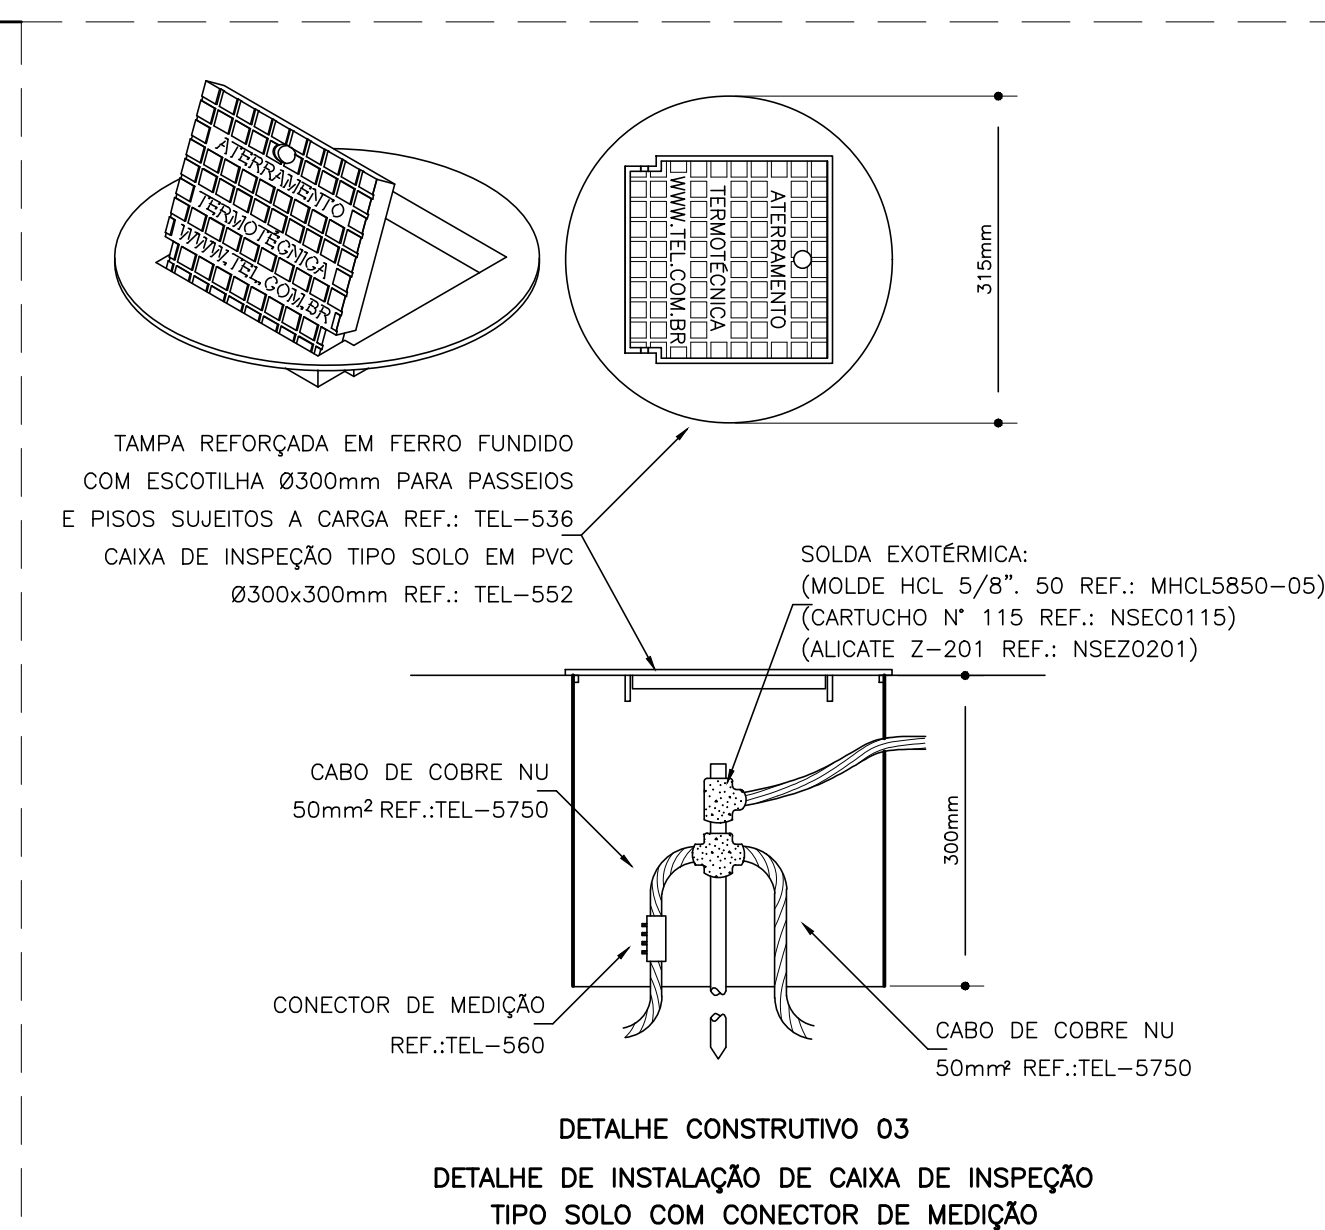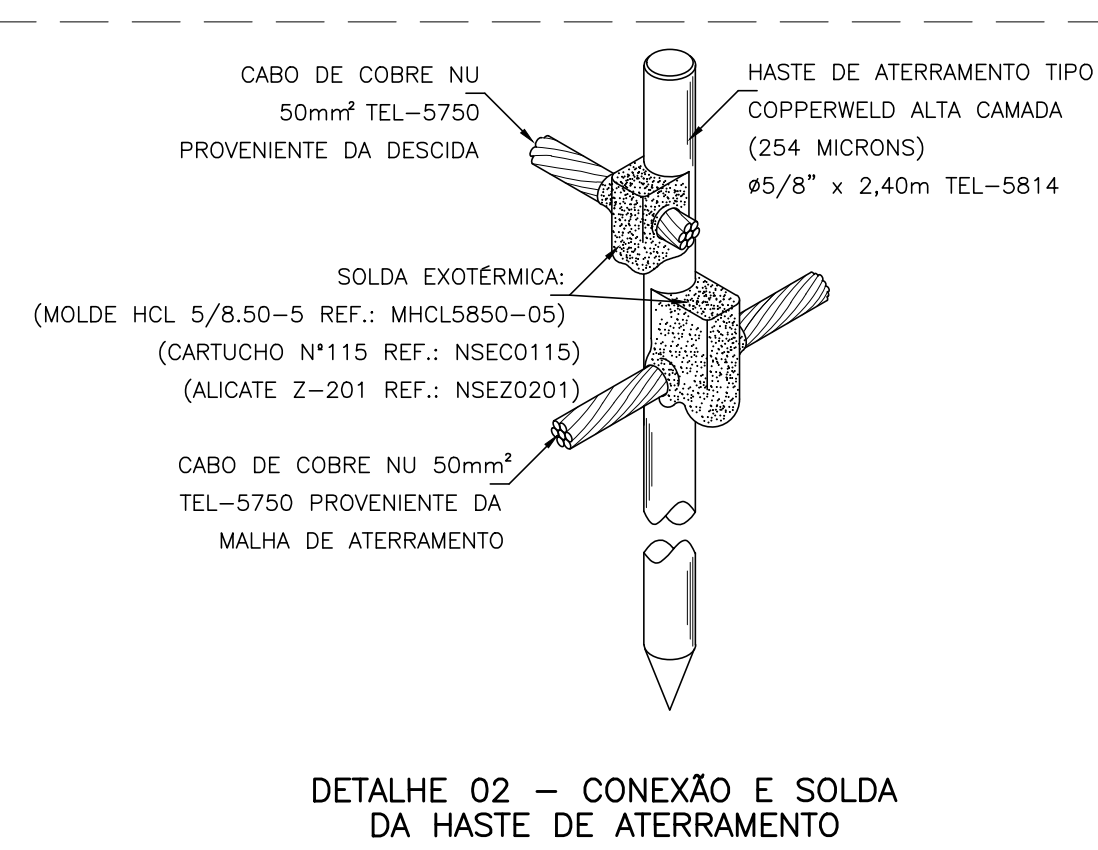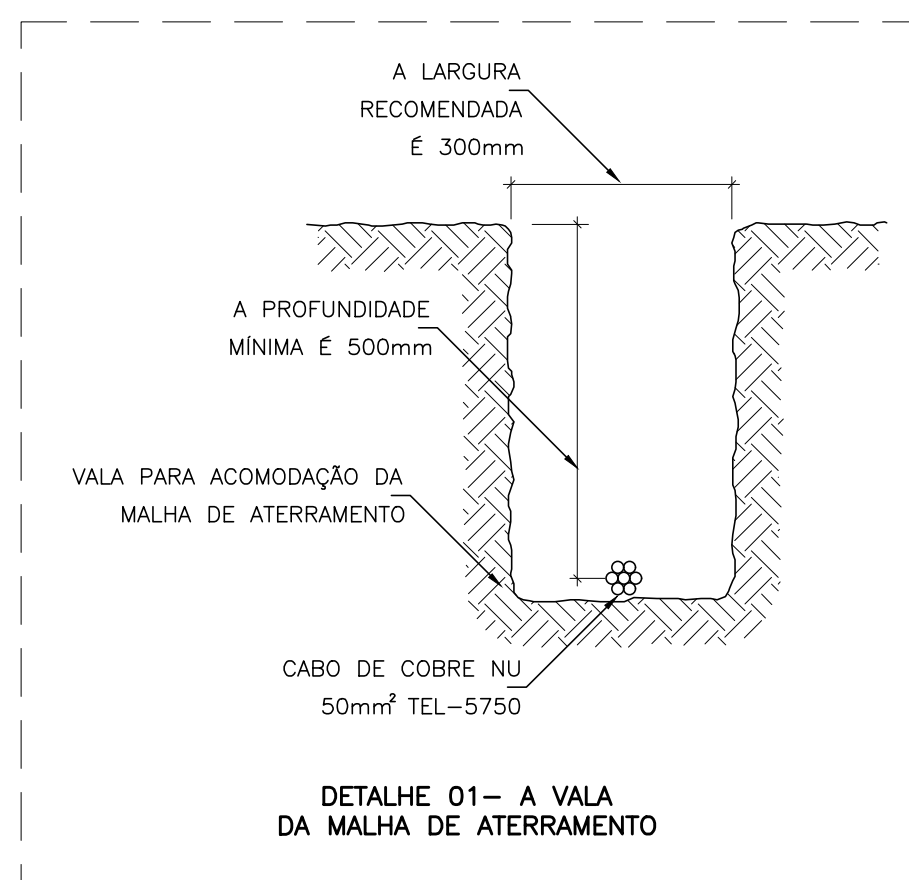

DISCRIÇÃO DA PLANTA :		
PLANTA BAIXA - PAVIMENTO TERREO		
TÍTULO DA OBRA :		
REFORMA QUADRA POLIESPORTIVA JOÃO MARIANO DA FONSECA		
ENDEREÇO DA OBRA :		
RUA ARMANDO LOBATO, TODOS OS SANTOS, VILA PAVÃO/ES		
DESENHOS: EQUIPE ML	DATA: MAIO/2023	ESCALA: SEM ESCALA
NºDO ARQUIVO CAD: 0061-003-SPDA-R00.DWG	NºDO PROJETO: SPDA0061	NºDA PRANCHA: 03/03
AVENIDA ELDES SCHERRER DE SOUZA,Nº025,CENTRO EMPRESARIAL DA SERRA, SALA 616-CEP:29.165-680-PARQUE RESIDENCIAL DE LARANJEIRAS-SERRA/ES TEL:55(71)3061-8011 55(71)3060-3305		