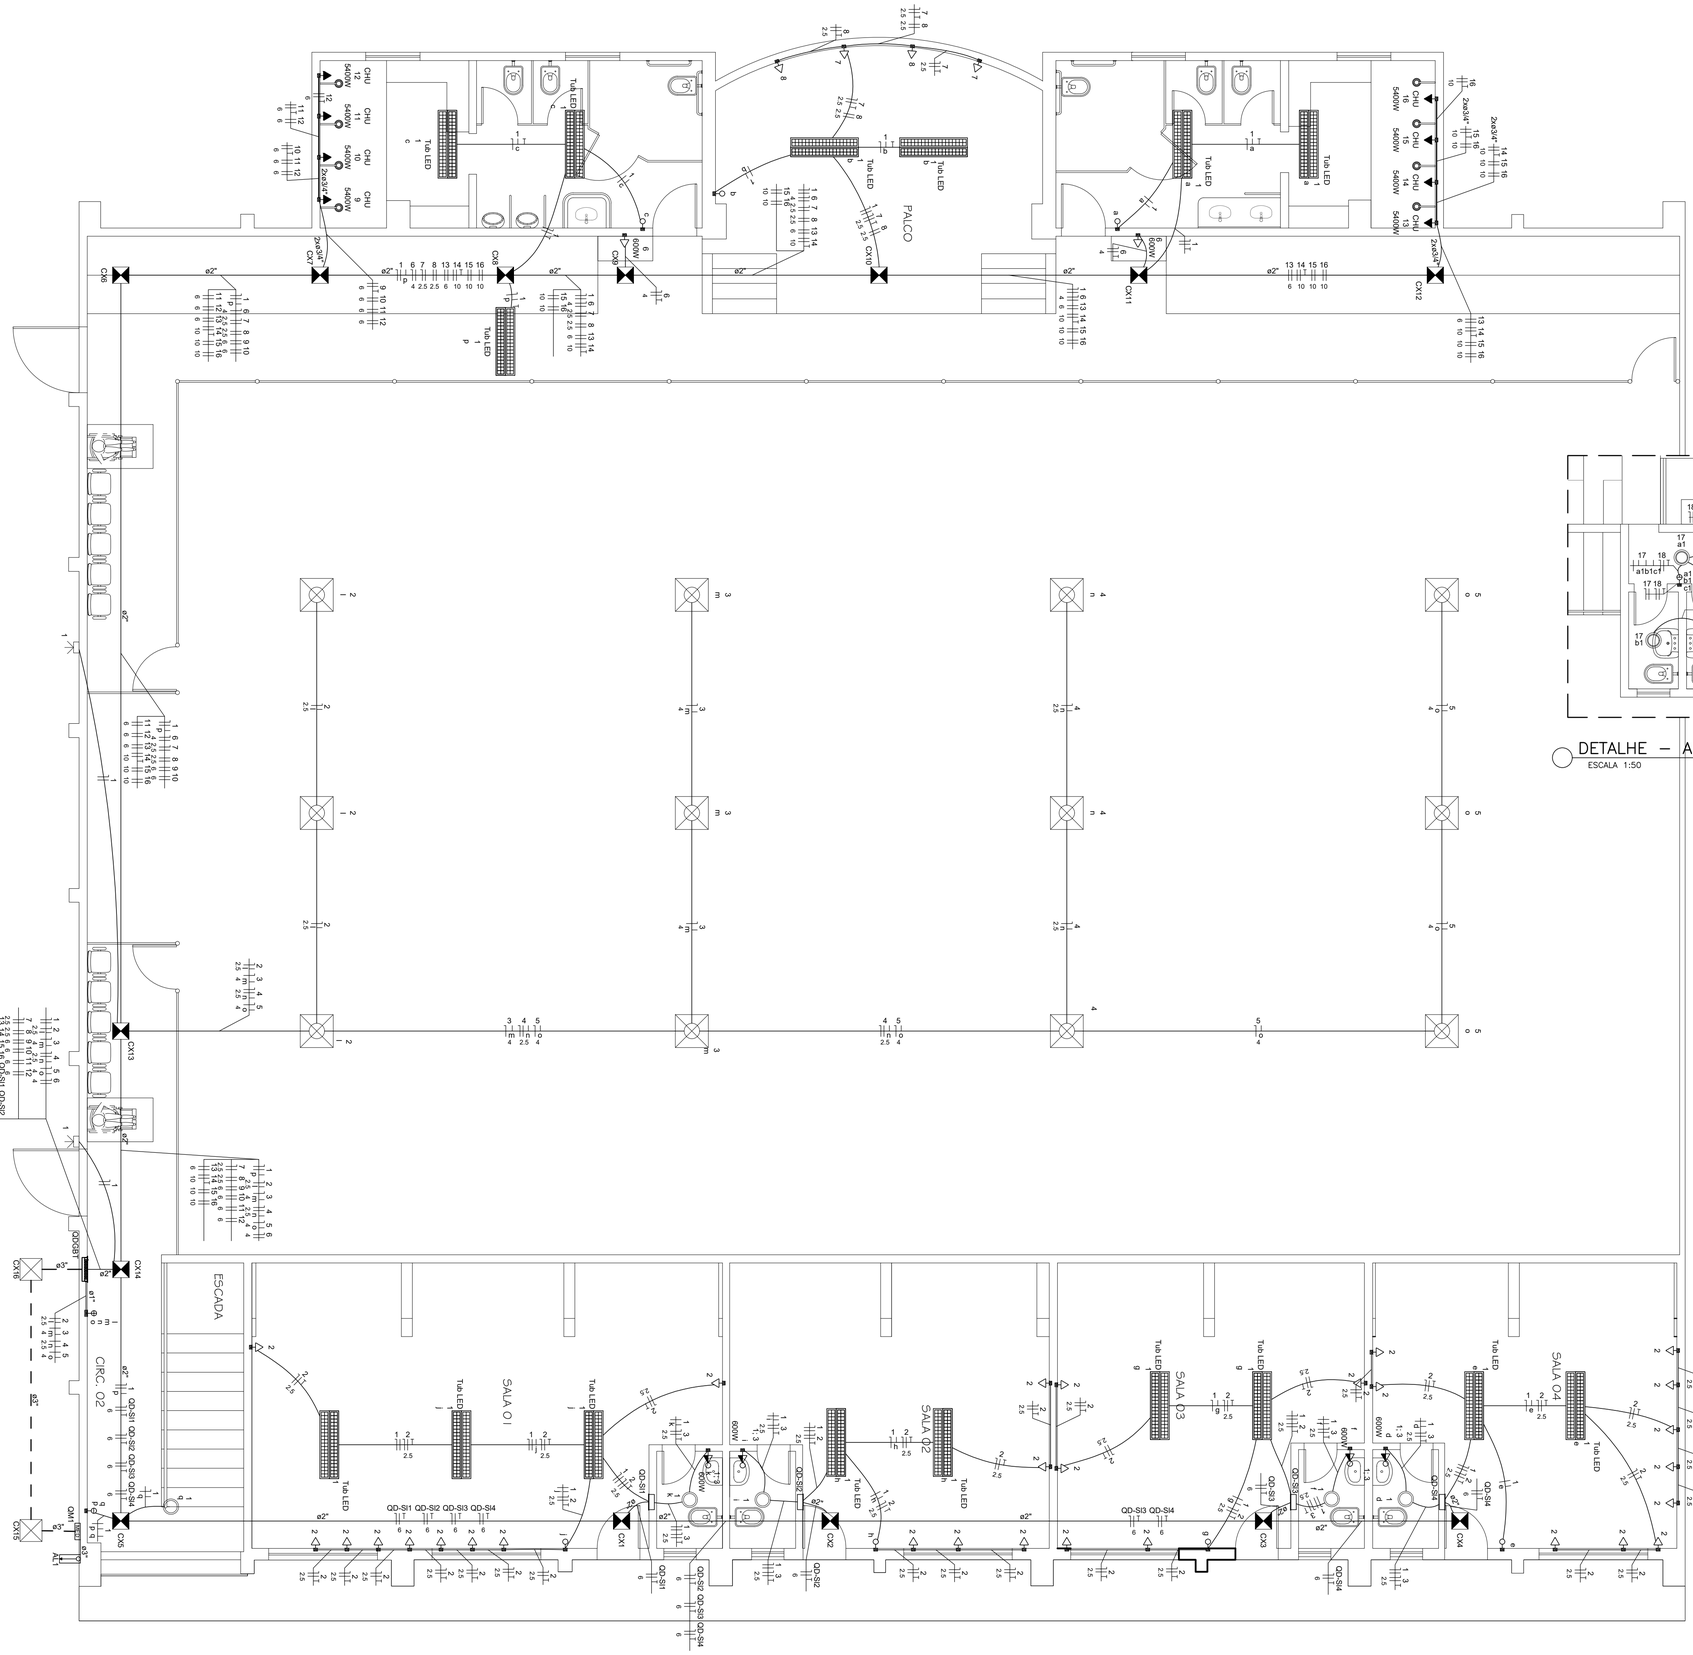

PLANTA BAIXA – PAVIMENTO TÉRREO
ESCALA 1:50

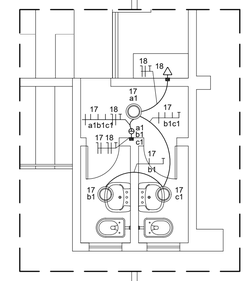

DETALHE – ARQUIBANCANDA
ESCALA 1:50

NOTAS DE EXECUÇÃO DE PROJETOS:

1. AS INSTALAÇÕES ELÉTRICAS DEVERÃO SER EXECUTADAS DE ACORDO COM A NBR 5410/05 DA ABNT.
2. OS CABOS ELÉTRICOS INSTALADOS PARA ALIMENTAÇÃO DE QUADROS TERÃO DUPLA ISOLAÇÃO 0,6/1kV, COM TEMPERATURA DE OPERAÇÃO DE 90°C, SOBRECARGA 130°C E CURTO CIRCUITO 250°C. DEVERÃO SER INSTALADOS CABOS RESISTENTES À CHAMA, SOB CONDIÇÕES SIMULADAS DE INCÊNDIO, LIVRES DE HALOGÊNIO, COM BAIXA EMISSÃO DE FUMAÇA E GASES TÓXICOS CONFORME NORMA NBR-13248.
3. OBSERVAÇÃO: O QUADRO ELÉTRICO DEVERÁ SER OBRIGATÓRIAMENTE, MONTADO E TESTADO EM FÁBRICA DE ACORDO COM A NBR IEC 60439-1, NÃO SENDO PERMITIDA A MONTAGEM DE QUADROS EM OBRA.
4. OS BARRAMENTOS DE NEUTRO E DE TERRA SÃO FIXADOS NO FUNDO DO QUADRO ELÉTRICO, NÃO HAVENDO CONFLITO COM O TRILHO DIN E SEUS COMPONENTES.
5. TODOS OS MATERIAIS INDICADOS SÃO DE REFERÊNCIA, O CONTRATADO DEVERÁ FORNECER UM MATERIAL COM QUALIDADE IGUAL OU SUPERIOR AO INDICADO, FICANDO SUJEITO A APROVAÇÃO DA LICITANTE.
6. O DIAGRAMA UNIFILAR DEVERÁ SER FIXADO NA TAMPA INTERNA DO QUADRO.
7. A TAMPA DE ISOLAÇÃO DOS EQUIPAMENTOS DOS QUADROS DEVERÁ SER IDENTIFICADA.
8. TODOS OS CABOS ELÉTRICOS DEVERÃO TER IDENTIFICAÇÃO COM ANILHAS EM SUAS EXTREMIDADES.
9. ELETROCALHAS NÃO COTADAS: #50x50 mm
   ELETRODUTOS NÃO COTADOS: #3/4"
   CONDUTORES NÃO INDICADOS: #2,5 mm²

Legenda - Pavimento	
<>	Caixa de passagem 300x300x120 a 2,80 do piso
<>	Caixa de passagem 400x400x150 no piso
	Entrada de serviço aérea - Saída aérea
	Interruptor simples 1 tecla - 1,20m do piso
	Interruptor simples 2 teclas - 1,20m do piso
	Interruptor simples 4 teclas - 1,20m do piso
	Interruptor simples e Tomada hexagonal a 1,10m do piso
	LUMINARIA LED - HIGH BAY - 200W - 6500 K
	Lâmpada Led 10,5 W
	Luminária de Embutir - com duas lâmpadas LED - 20W - 5000K
	Quadro de distribuição
QM01	Quadro de medição
	Tomada alta a 2,20m do piso
	Tomada baixa a 0,30m do piso

PROJETOS DE REFERÊNCIA :

PROJETO ARQUITETÔNICO, PLANTAS BAIXAS,CORTES E FACHADAS

REVISÃO

DATA	REVISAO NO.	DESCRICAO
19/02/2024	00	EMISSÃO INICIAL

PROJETO DE INSTALAÇÕES ELÉTRICAS

ML
ENGENHARIA & PROJETOS

PROPRIETÁRIO :
MUNICIPIO DE VILA PAVÃO
CNPJ: 36.350.346/0001-67

UELIKSON BOONE:06975184771 Assinado digitalmente por UELIKSON BOONE:06975184771 Dados: 2024.02.19 10:57:27 -03'00'

AUTOR DO PROJETO:
ANDREY MOREIRA DE CASTRO:14668751782
Assinado de forma digital por ANDREY MOREIRA DE CASTRO:14668751782 Dados: 2024.06.26 16:13:27 -03'00'
ANDREY MOREIRA DE CASTRO - CREA 004662S/D - ES

INFORMAÇÕES DA OBRA

DESCRIÇÃO DA PLANTA :
PLANTA BAIXA - PAVIMENTO TÉRREO

TITULO DA OBRA :
REFORMA QUADRA POLIESPORTIVA JOÃO MARIANO DA FONSECA

ENDEREÇO DA OBRA :
RUA TRAVESSA PAVÃO, Nº 80, BAIRRO CENTRO, VILA PAVÃO/ES

DESENHOS:	DATA:	ESCALA:
EQUIPE ML	FEVEREIRO/2024	1:50
Nº DO ARQUIVO CAD:	Nº DO PROJETO:	Nº DA PRANCHA:
0272-001-ELE-R00.DWG	ELE0272	01/04

AVENIDA ELDES SCHERRER DE SOUZA,Nº1025,CENTRO EMPRESARIAL DA SERRA,
SALA 616-CEP:29.165-680-PARQUE RESIDENCIAL DE LARANJEIRAS-SERRA/ES
TEL:+55(27)3060-8013 +55(27)3060-8208