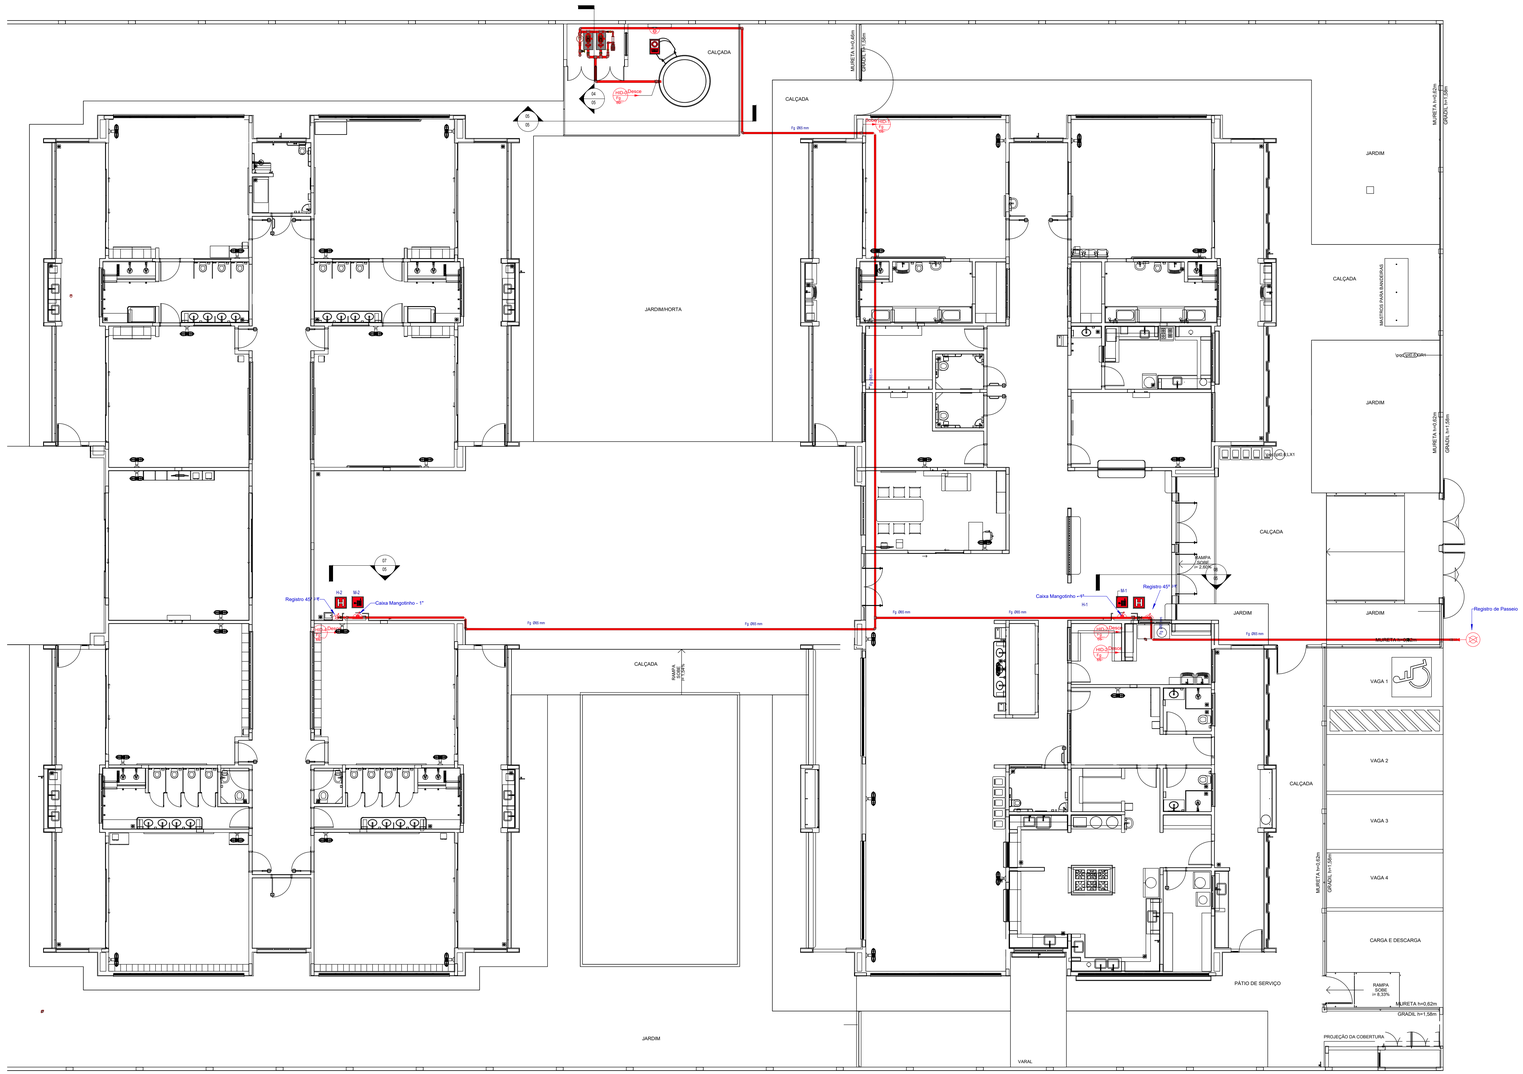

1 HIDRANTE
SEM ESCALA

LEGENDA

SIMBOLOS GRÁFICOS PARA PROJETO DE SEGURANÇA CONTRA INCÊNDIO

EXTINTORES PORTÁTEIS
- CARGA DE PÓ DO TIPO ABC - CAP. 4Kg
- CARGA DE DIÓXIDO DE CARBONO (CO2) - CAP. 6Kg

SISTEMA DE ILUMINAÇÃO DE EMERGÊNCIA
- PONTO DE ILUMINAÇÃO DE EMERGÊNCIA

SISTEMA DE ALARME DE INCÊNDIO
- AVISADOR SONORO TIPO SIRENE H=2,10m
- ACIONADOR MANUAL DO SISTEMA DE DETECÇÃO E ALARME H=1,10m
- CENTRAL DE ALARME E DETECÇÃO
- BATERIAS DO SISTEMA DE DETECÇÃO E ALARME

SISTEMA DE SAÍDAS DE EMERGÊNCIA
- DIREÇÃO DO FLUXO DA ROTA DE SAIDA
- SAÍDA FINAL DA ROTA

OUTROS SISTEMAS
- ACESSO DE VIATURA NA EDIFICAÇÃO OU ÁREA DE RISCO

QUADRO DE SINALIZAÇÃO DE SEGURANÇA

13 240x120		SÁIDA À DIREITA OU ESQUERDA
16 240x120		ESCADA DESCIDA OU SUBIDA
17 240x120	SAÍDA	SAÍDA
23 L=150		EXTINTOR DE INCÊNDIO

PROJETOS DE REFERÊNCIA :
PROJETO ARQUITETÔNICO, PLANTAS BAIXAS,CORTES E FACHADAS

REVISÃO

DATA	REVISAO NO.	DESCRICAO
24/03/2025	00	EMISSÃO INICIAL

PROJETO DE PREVENÇÃO CONTRA INCÊNDIO E PÂNICO

ML
ENGENHARIA & PROJETOS

PROPRIETÁRIO :
MUNICÍPIO DE VILA PAVÃO
CNPJ: 36.913.860/0001-67

AUTOR DO PROJETO :
CARLOS RAPHAEL MONTEIRO DE LEMOS:04665479780
Assinado de forma digital por CARLOS RAPHAEL MONTEIRO DE LEMOS:04665479780
Dados: 2026.01.14 09:26:56 -03'00'
CARLOS RAPHAEL MONTEIRO DE LEMOS - CREA 038492/D - ES

INFORMAÇÕES DA OBRA

DISCRIÇÃO DA PLANTA :
PLANTA BAIXA - PAVIMENTO TÉRREO

TITULO DA OBRA :
CRECHE PRÉ-ESCOLA TIPO I – CRECHE GIRASSOL

ENDEREÇO DA OBRA :
RUA D, BAIRRO NOVA MONIQUE, VILA PAVÃO

DESENHOS: EQUIPE ML	DATA: MARÇO/2025	ESCALA: 1:50
Nº DO ARQUIVO CAD: 0270-003-INC-R00.DWG	Nº DO PROJETO: INC0270	Nº DA PRANCHA: 03/07

AVENIDA ELDIS SCHERRER DE SOUZA,Nº1025,CENTRO EMPRESARIAL DA SERRA,
SALA 616- CEP:29.165-680-PARQUE RESIDENCIAL DE LARANJEIRAS-SERRA/ES
TEL.+55(27)3060-8011 +55(27)3060-8008