




PLANTA BAIXA
ESC: 1/75

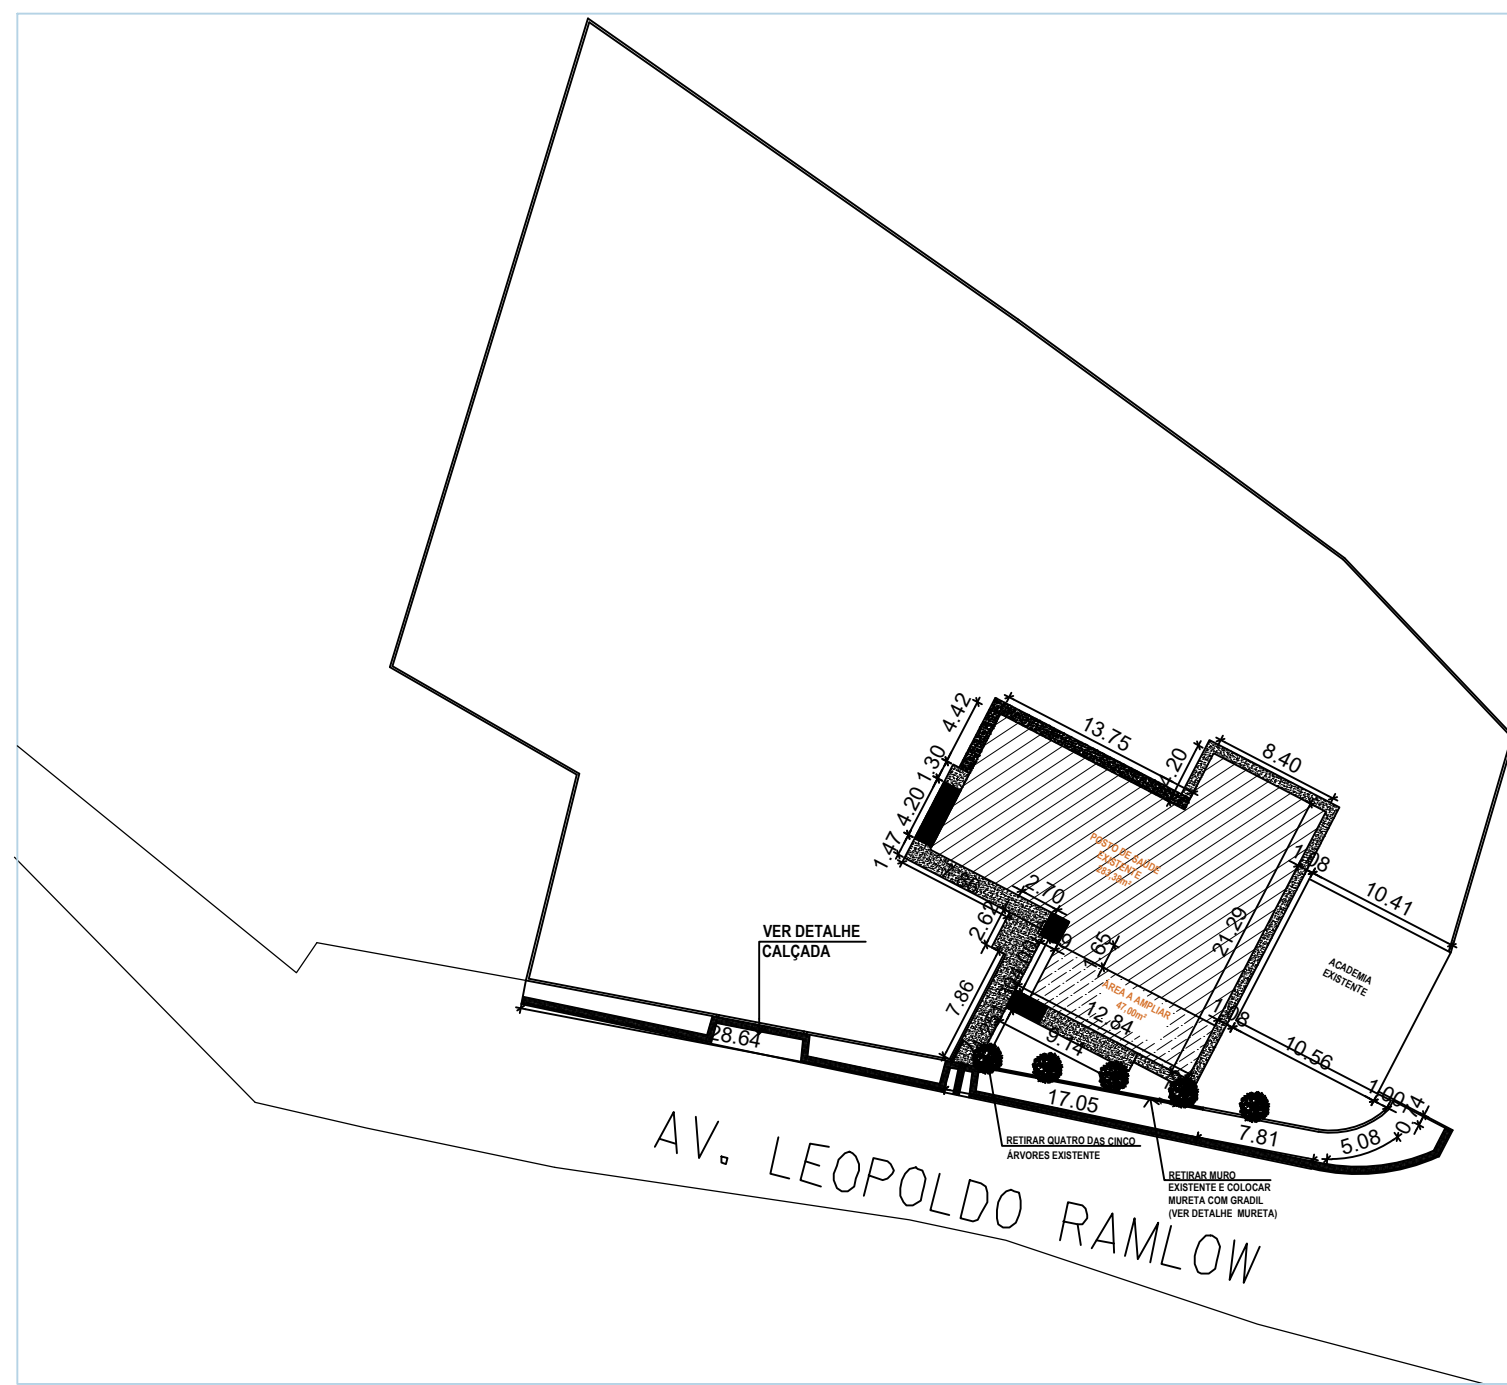

PLANTA DE SITUAÇÃO
ESC: 1/500

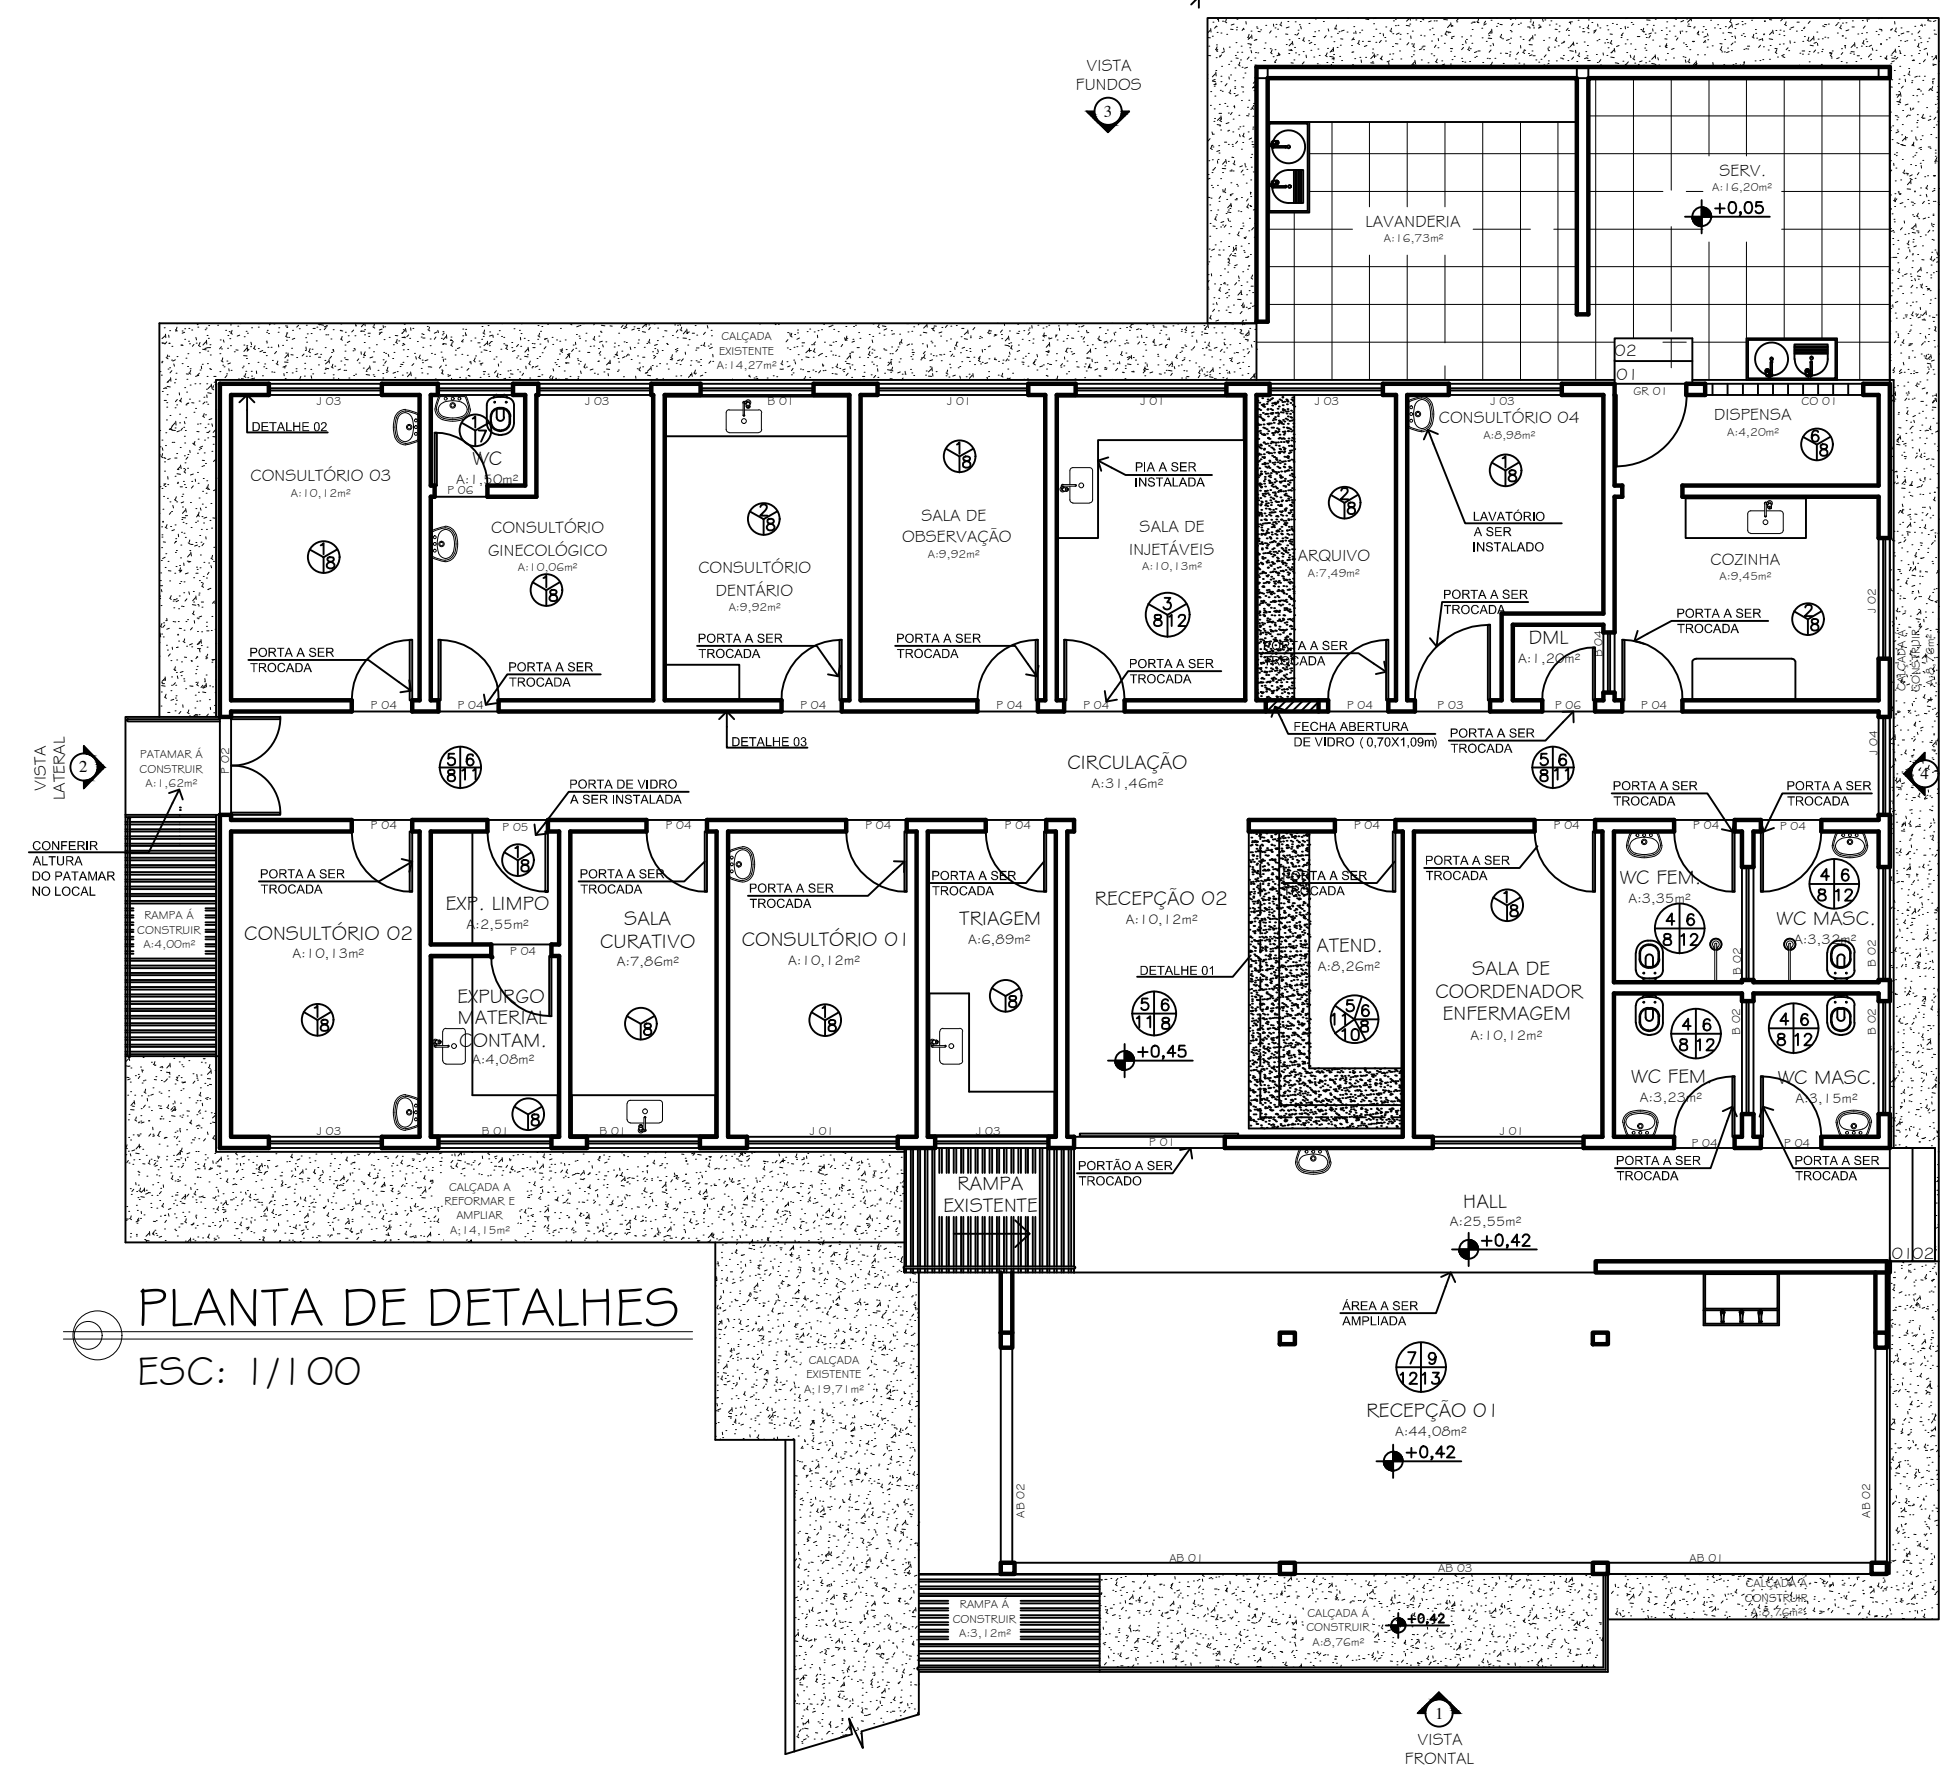


PLANTA DE DETALHES
ESC: 1/100

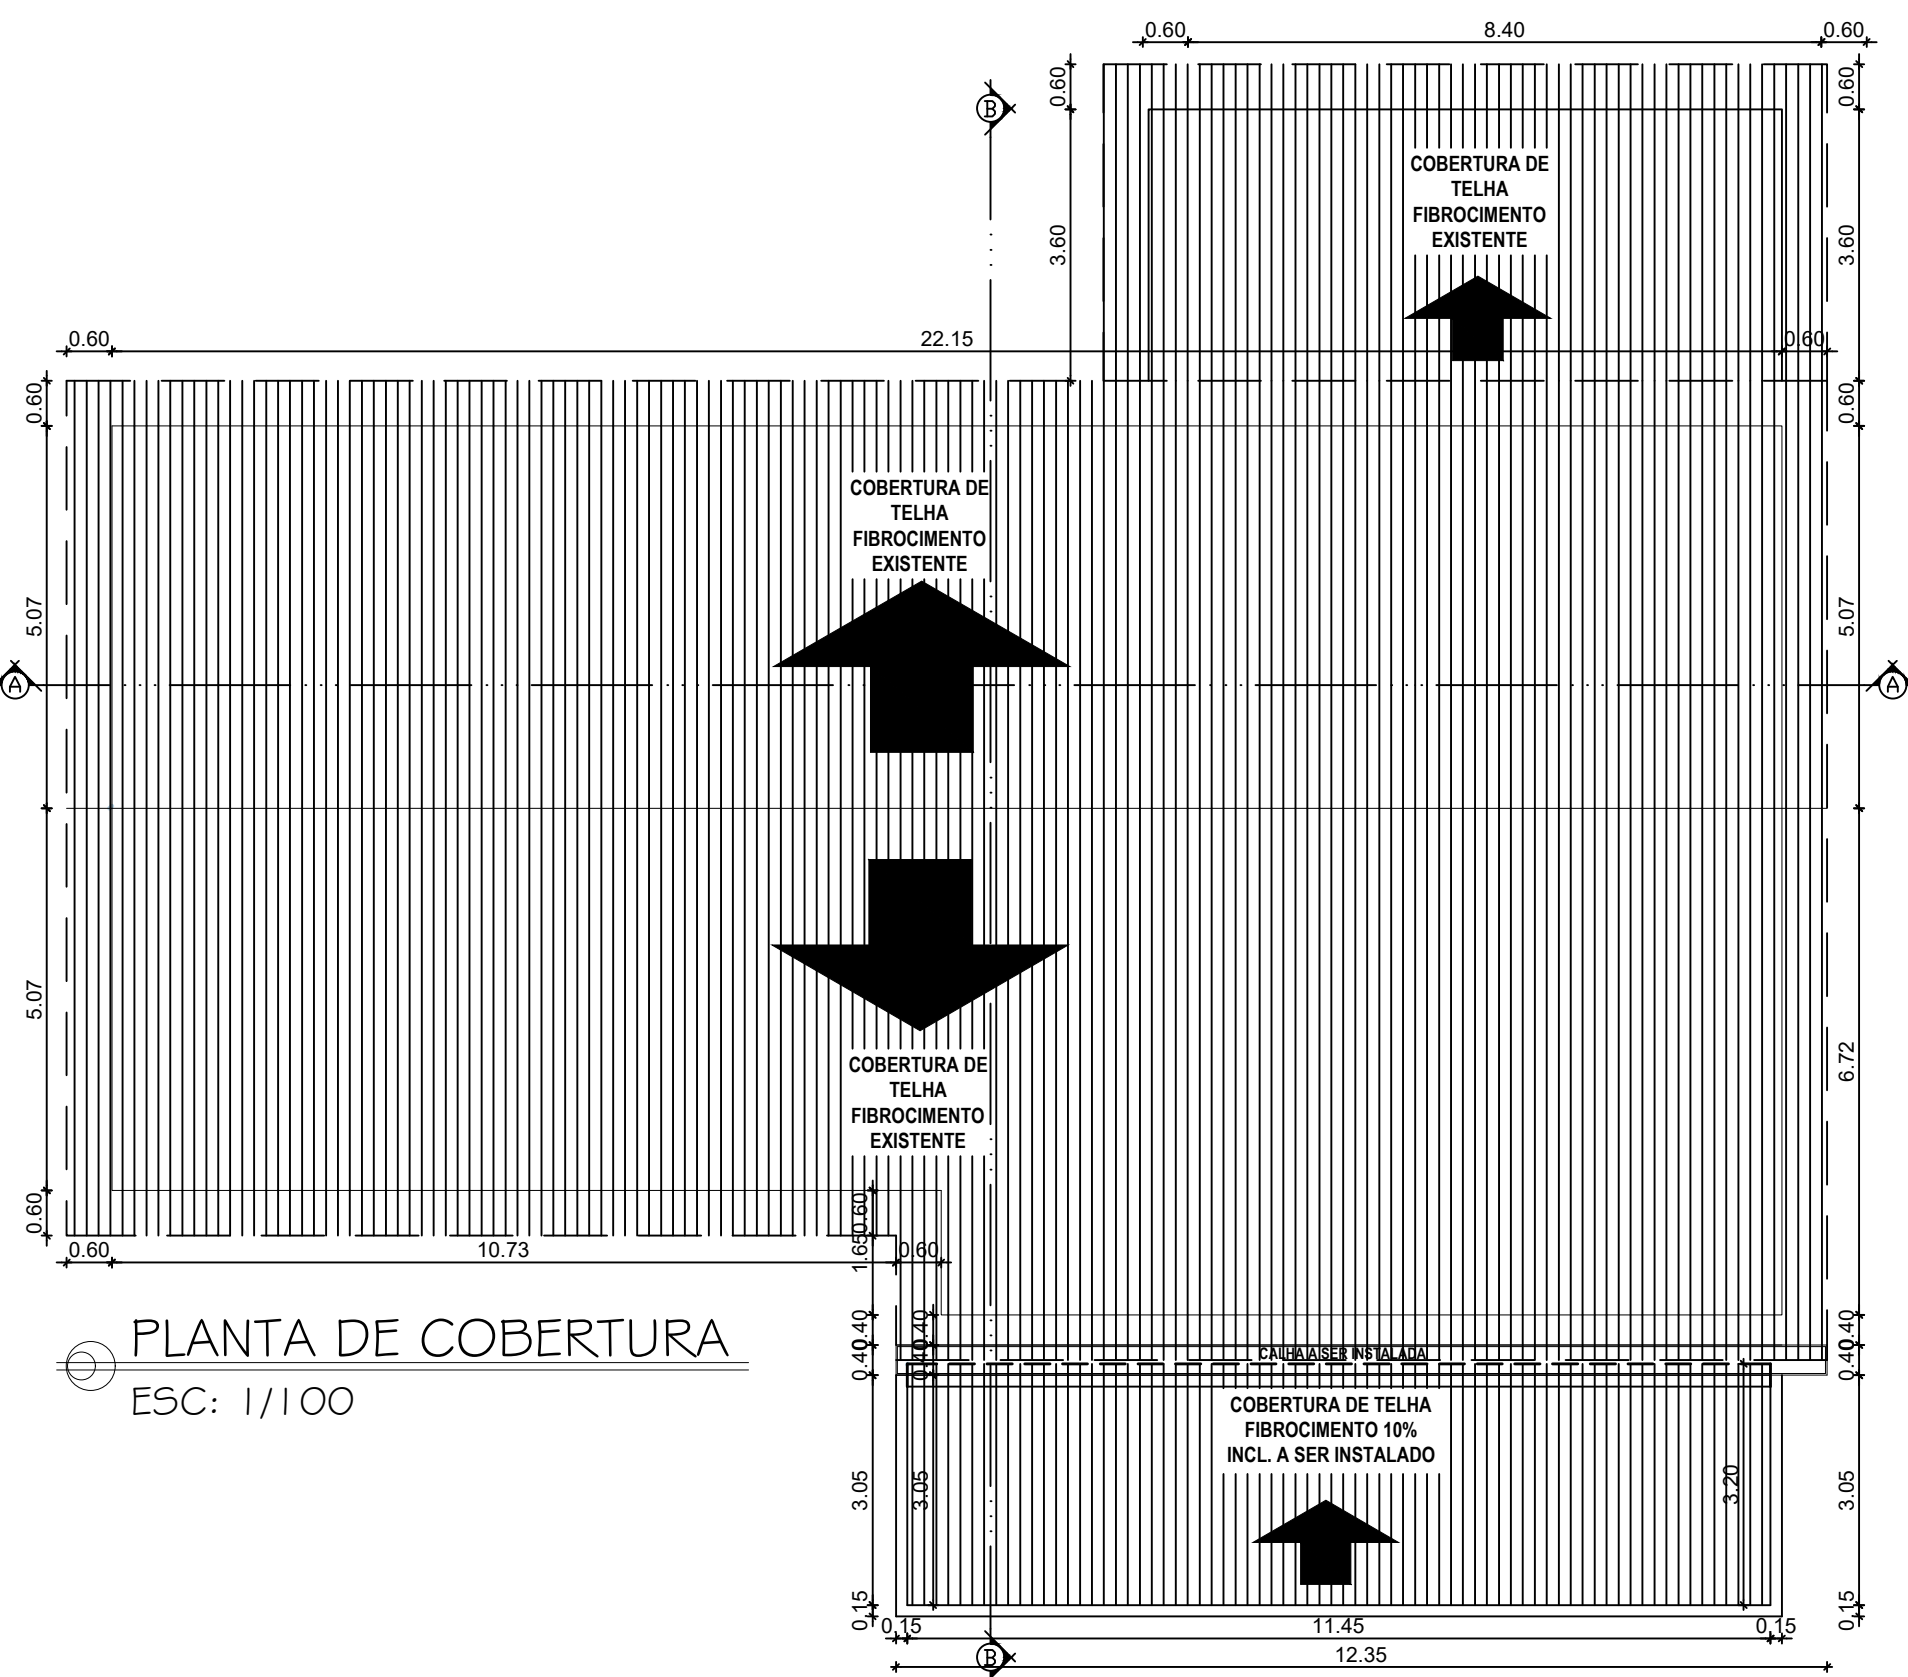

PLANTA DE COBERTURA
ESC: 1/100

ESPECIFICAÇÕES

PAREDE

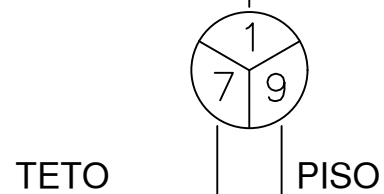

TETO

PISO

PAREDE

1- SERÃO ASSENTADOS ATÉ 1,10m DE ALTURA ACIMA DO RODAPÉ EXISTENTE DE 0,10cm DE ALTURA, AZULEJO BRANCO EXTRA 15x15cm, REJUNTADOS COM JUNTA PLUS EPOXI, NA ESPESSURA DE 3mm E COR BRANCA. ACIMA DO AZULEJO, A PAREDE RECEBERÁ PINTURA, A DUAS DEMÃO DE TINTA ACRILICA ACETINADA, DA CORAL, SUVINIL OU METALATEX. NAS PARDES ONDE SERÃO ASSENTADOS OS AZULEJOS DEVER SER LIXADOS E APOICADOS;

2- SERÃO RETIRADOS AZULEJO E REBOCO EXISTENTE, E ASSENTADOS NOVAMENTE ATÉ A ALTURA DO TETO, AZULEJO BRANCO EXTRA 10x10cm, REJUNTADOS COM JUNTA PLUS EPOXI, NA ESPESSURA DE 3mm E COR BRANCA;

3- SERÃO ASSENTADOS ATÉ ALTURA DO TETO, ACIMA DO RODAPÉ EXISTENTE DE 0,10cm DE ALTURA, AZULEJO BRANCO EXTRA 10x10cm, REJUNTADOS COM JUNTA PLUS EPOXI, NA ESPESSURA DE 3mm E COR BRANCA. NAS PARDES ONDE SERÃO ASSENTADOS OS AZULEJOS DEVER SER LIXADOS E APOICADOS;

4- SERÃO RETIRADOS AZULEJO E REBOCO EXISTENTE, E ASSENTADOS NOVAMENTE ATÉ A ALTURA DO TETO, AZULEJO BRANCO EXTRA 10x10cm, REJUNTADOS COM JUNTA PLUS EPOXI, NA ESPESSURA DE 3mm E COR BRANCA;

5- SERÃO ASSENTADOS REVESTIMENTO 10x10cm, REJUNTADOS COM JUNTA PLUS EPOXI, NA ESPESSURA DE 3mm E COR BRANCA, NAS MARCAS CECRISA, ELIANE OU EQUIVALENTE. SERÁ ASSENTADO ENTRE RODAPÉ DE GRANITO EXISTENTE E RODAPAREDE DE MADEIRA EXISTENTE, ALTURA DO REVESTIMENTO SERÁ 1,50m DE ALTURA;

6- A PAREDE RECEBERÁ PINTURA ACIMA DE REVESTIMENTO EXISTENTE, DUAS DEMÃO DE TINTA ACRILICA ACETINADA;

7- SERÃO ASSENTADOS REVESTIMENTO 10x10cm, ATÉ 1,00m DE ALTURA, REJUNTADOS COM JUNTA PLUS EPOXI, NA ESPESSURA DE 3mm E COR BRANCA, NAS MARCAS CECRISA, ELIANE OU EQUIVALENTE;

TETO

8- O TETO RECEBERÁ PINTURA COM TINTA LÁTEX PVA, NAS MARCAS DE REFERÊNCIA SUVINIL, CORAL OU METALATEX, NA COR BRANCA, A DUAS DEMÃO DE SELADOR E TINTA;

9- O TETO RECEBERÁ FORRO DE PVC NA COR BRANCA;

BANCADA

10- BANCADA DE GRANITO CINZA ANDORINHA, ESPESSURA 3cm E LARGURA DE 3cm;

RODAPAREDE

11- LIXAMENTO E PINTURA DE RODAPAREDE EXISTENTE.

PISO

12- PISO CERÂMICO 45x45CM, PEI 5, CARGO PLUS GRAY, MARCAS DE REFERÊNCIA ELIANE, CECRISA OU PORTOBELLO, ASSENTADO COM ARGAMASSA DE CIMENTO COLANTE, INCLUSIVE REJUNTAMENTO;

PEITORIL

13- TODOS AS ABERTURAS TERÃO PEITORIL DE GRANITO BRANCO SIENA POLIDO.

PREFEITURA DE VILA PAVÃO/ES

SECRETARIA MUNICIPAL DE DESENVOLVIMENTO ECONÔMICO

semde@vilapavao.es.gov.br

(27) 3753-1001

Rua Travessa Pavão, n° 80, Centro - Vila Pavão/ES

Prefeitura de Vila Pavão/ES:

PROJETO ARQUITETÔNICO

OBRA:	REFORMA CENTRO DE SAÚDE DE VILA PAVÃO	ESCALA:	INDICADAS
ENDEREÇO DA OBRA:	AVENIDA LEOPOLDO RAMLOW, BAIRRO ONDINA, VILA PAVÃO/ES		
PROPRIETÁRIO:	MUNICÍPIO DE VILA PAVÃO	CNPJ:	36.350.346/0001-67
ENDEREÇO DO PROPRIETÁRIO:	RUA TRAVESSA PAVÃO, N° 80, BAIRRO CENTRO, VILA PAVÃO/ES		
CONTEÚDO:	PLANTA BAIXA / PLANTA DE COBERTURA PLANTA SITUAÇÃO PLANTA DE DETALHES QUADRO DE ESPECIFICAÇÕES/ QUADRO DE ÁREAS		
RESPONSÁVEL TÉCNICO:	THIAGO DIAS BARLEZ CREA - 0048764/D	PROPRIETÁRIO:	PREFEITURA DE VILA PAVÃO