



POÇO DE VISITA PLANTA E CORTE AA

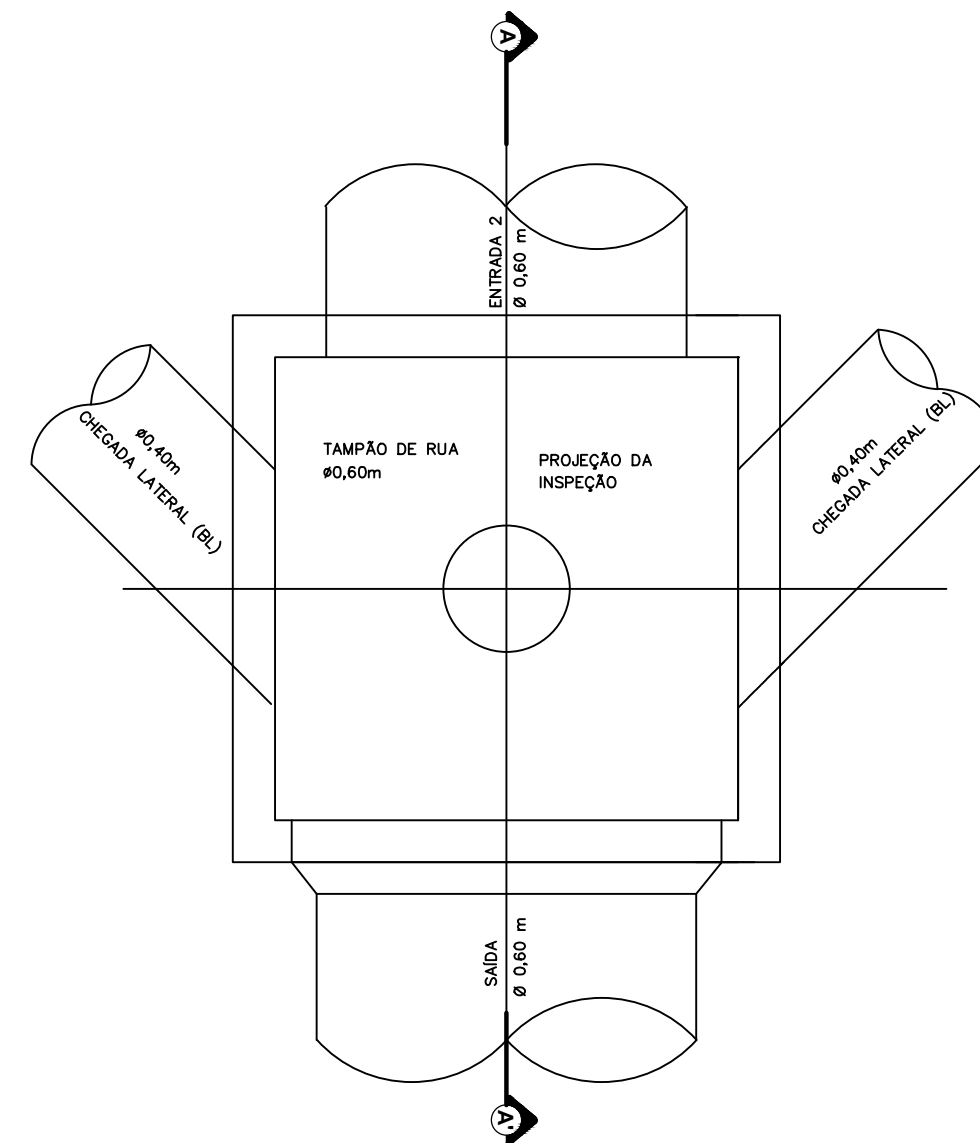


## ARMAÇÃO DA LAJE DE APOIO DA GRELHA

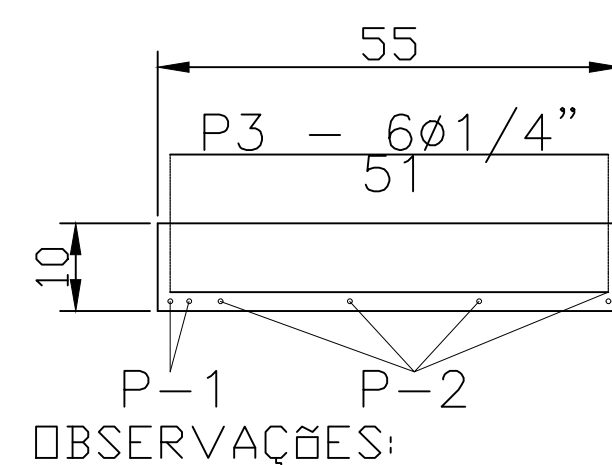




1 - DIMENSÕES EM CENTÍMETROS

FERRAGEM (POR UNIDADE)				
POS.	Ø	QUANT.	COMP. UNITÁRIO	COMP. TOTAL
1	1/2"	2	120	240
2	1/4"	4	120	480
3	1/4"	6	51	306
RESUMO				
Ø	COMP. TOTAL+10% (m)	kg/m	kg	
1/2"	2,64	0,995	3,0	
1/4"	8,65	0,250	2,0	
TOTAL				


AÇO CA-50A

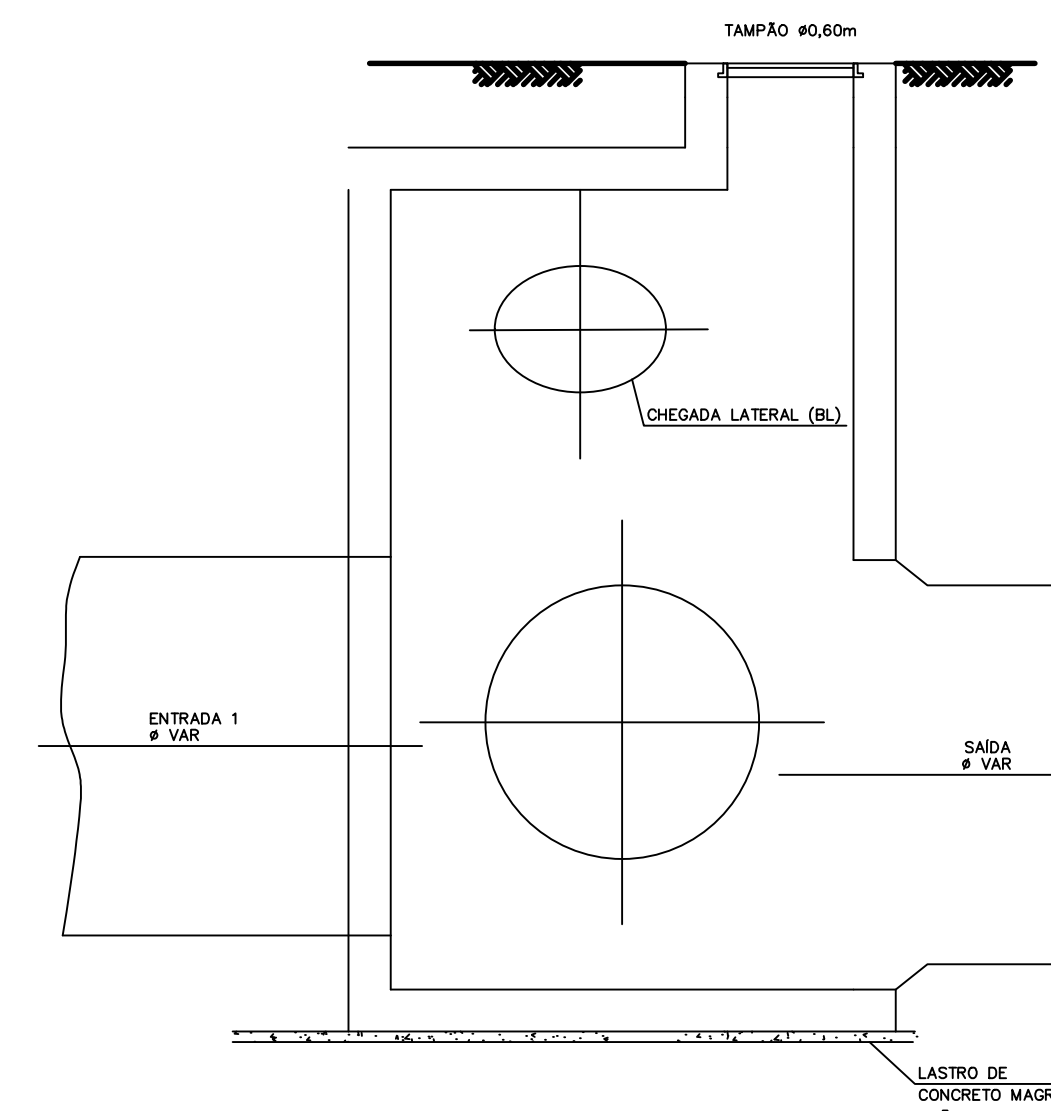


## CAIXA RALO SIMPLES E ARMAÇÃO

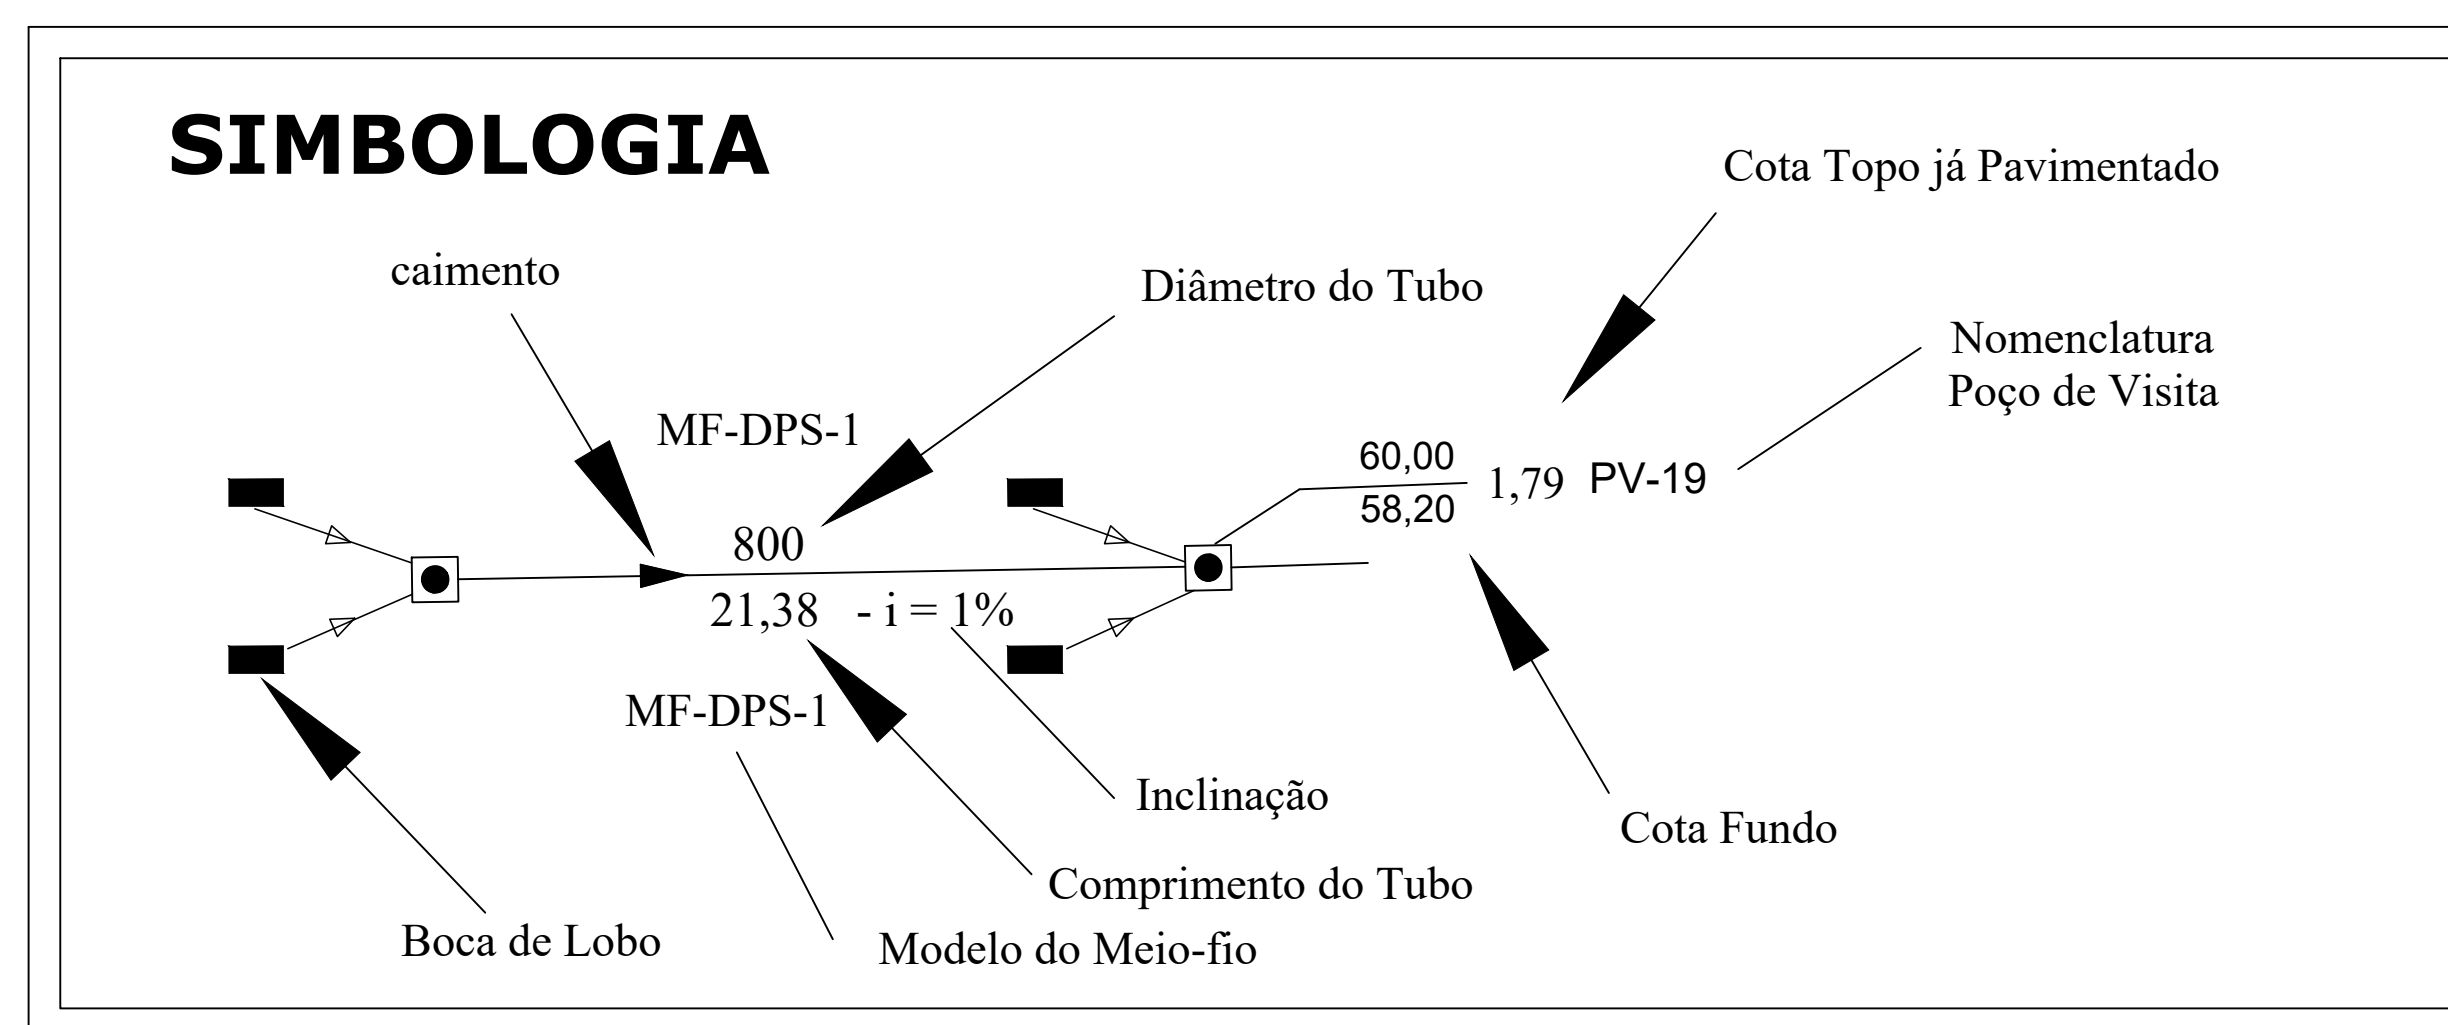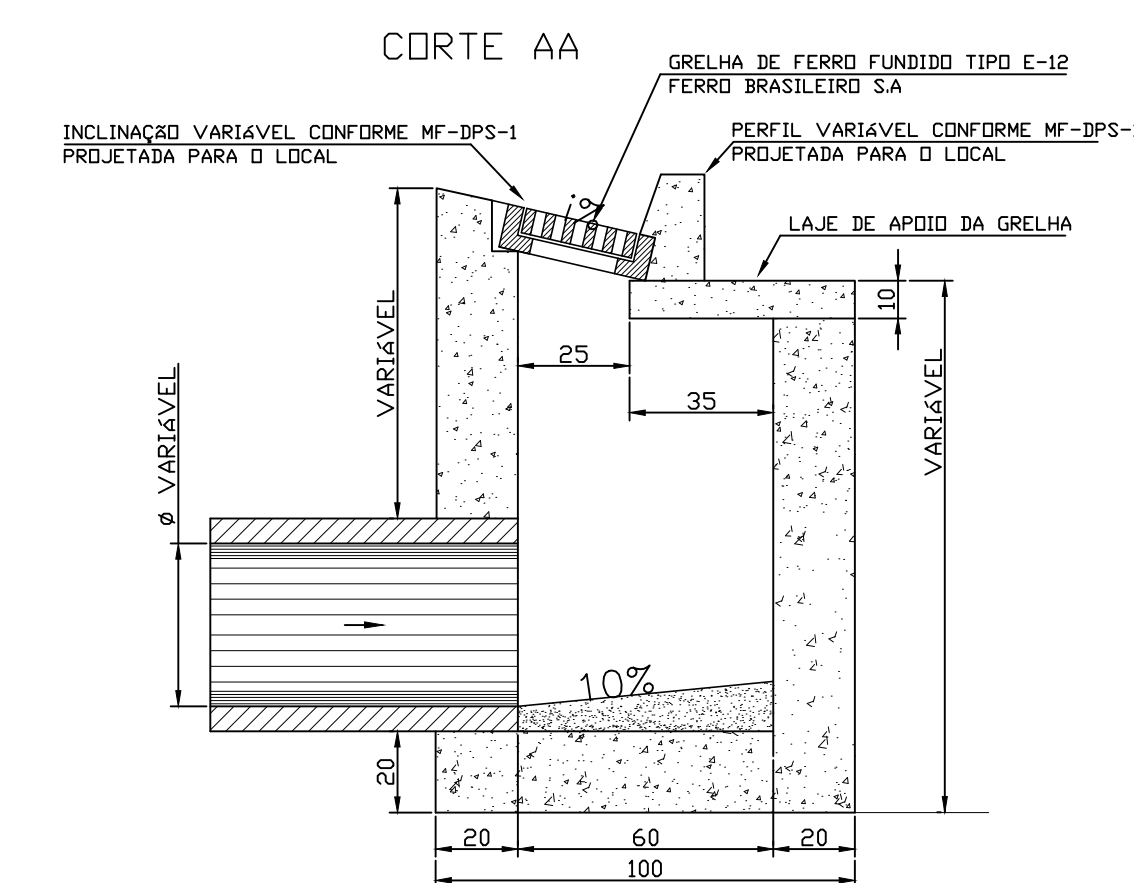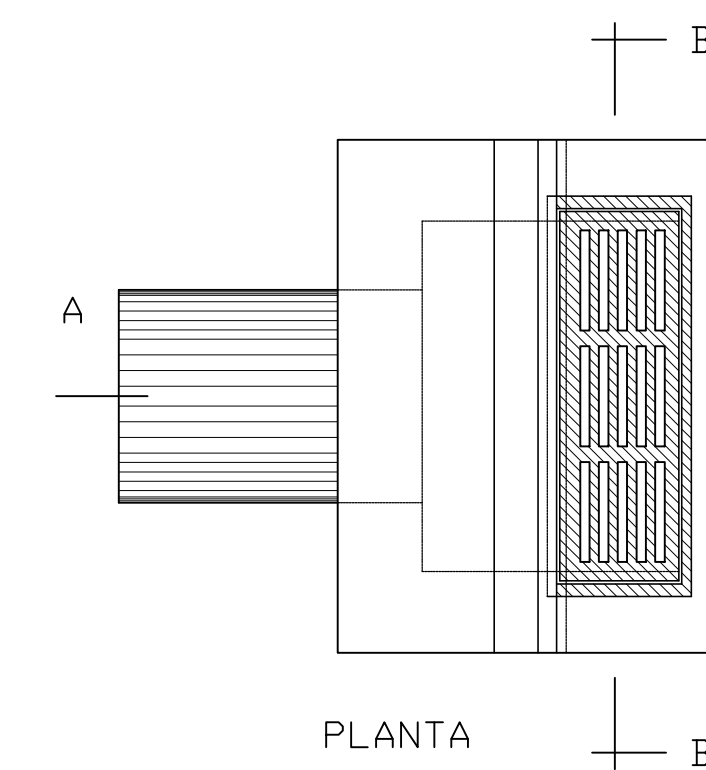

**OBS: TUBO DE LIGAÇÃO DA CAIXA RALO ATÉ O P.V.  
SERÁ ADOTADO TUBO DE PVC DE Ø 400mm.**

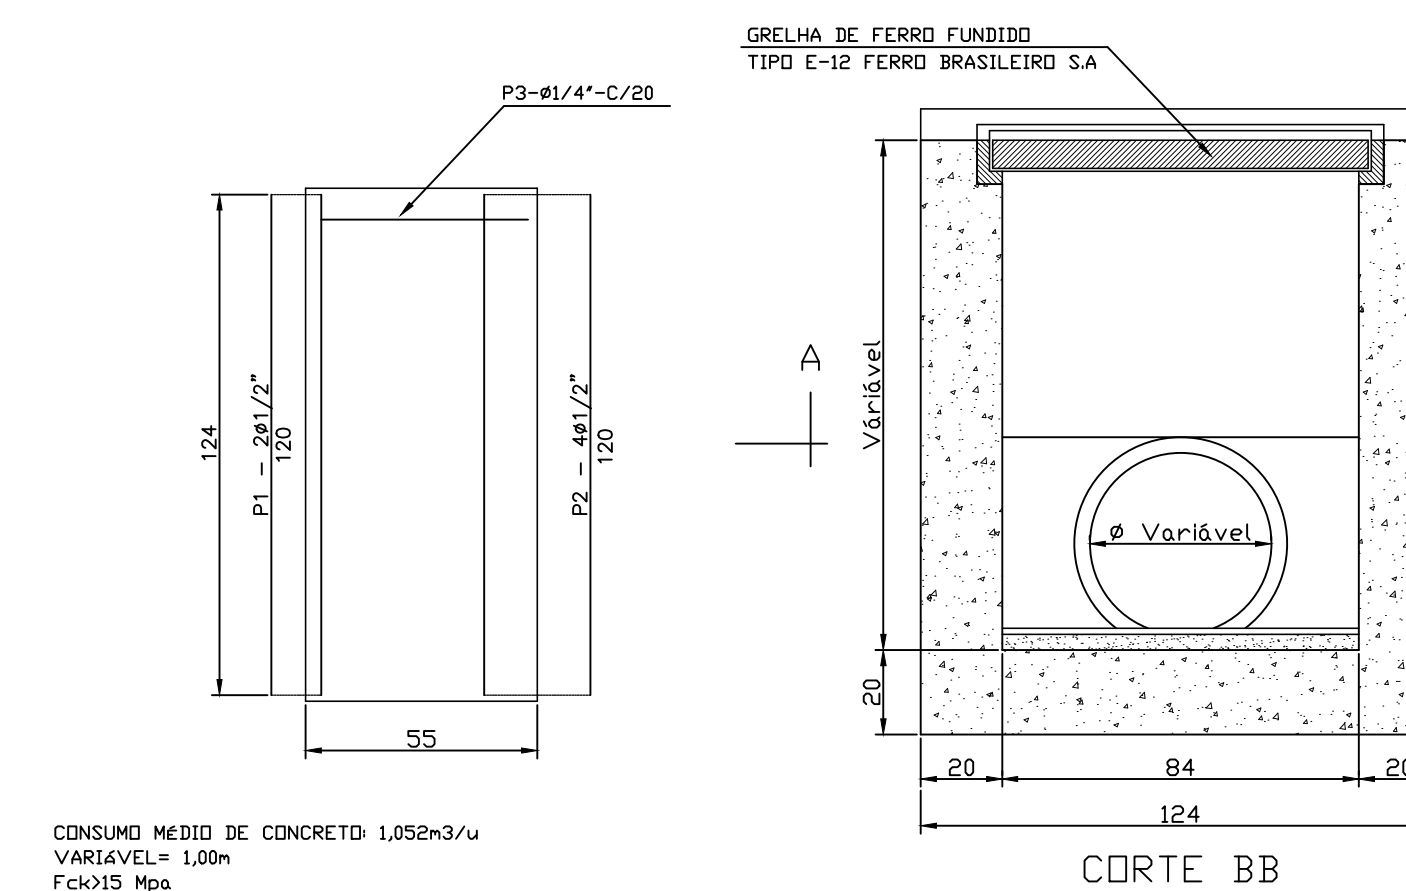

		<b>PREFEITURA DE VILA PAVÃO/ES</b> <b>SECRETARIA MUNICIPAL DE DESENVOLVIMENTO ECONÔMICO</b>  vilapavao.es.gov.br semde@vilapavao.es.gov.br (27) 3753-1001  <b>Rua Travessa Pavão, n° 80, Centro - Vila Pavão/ES</b>	
Prefeitura de Vila Pavão/ES:			
<b>PROJETO DE DRENAGEM</b>			
OBRA: <b>PAVIMENTAÇÃO DE RUAS</b>		ESCALA: <b>INDICADAS</b>	
ENDEREÇO DA OBRA: <b>RUA PROJETADA - BAIRRO CENTRO</b>			
PROPRIETÁRIO: <b>MUNICÍPIO DE VILA PAVÃO</b>		CNPJ: <b>36.350.348/0001-67</b>	
ENDEREÇO DO PROPRIETÁRIO: <b>RUA TRAVESSA PAVÃO, N° 80, BAIRRO CENTRO, VILA PAVÃO/ES</b>			
<b>DETALHES DE DRENAGEM</b>		DESENHO: <b>THIAGO DIAS BERLESE</b>	
		DATA: <b>JUNHO/2021</b>	
		PRANCHA: <b>02/02</b>	
RESPONSÁVEL TÉCNICO:  <b>THIAGO DIAS BERLESE</b> CREA-ES 0048764/D		PROPRIETÁRIO:  <b>PREFEITURA DE VILA PAVÃO</b>	