



PLANTA DE ACESSIBILIDADE


1/125

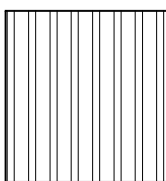

PISO DIRECIONAL – 0,20X0,20m
PISO DE INDICAÇÃO DE ROTA

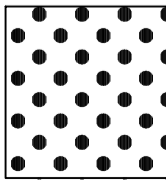


PISO ALERTA – 0,20X0,20m – PISO INDICANDO
OBSTÁCULO, MUDANÇA DE ROTA, RAMPA, ETC.

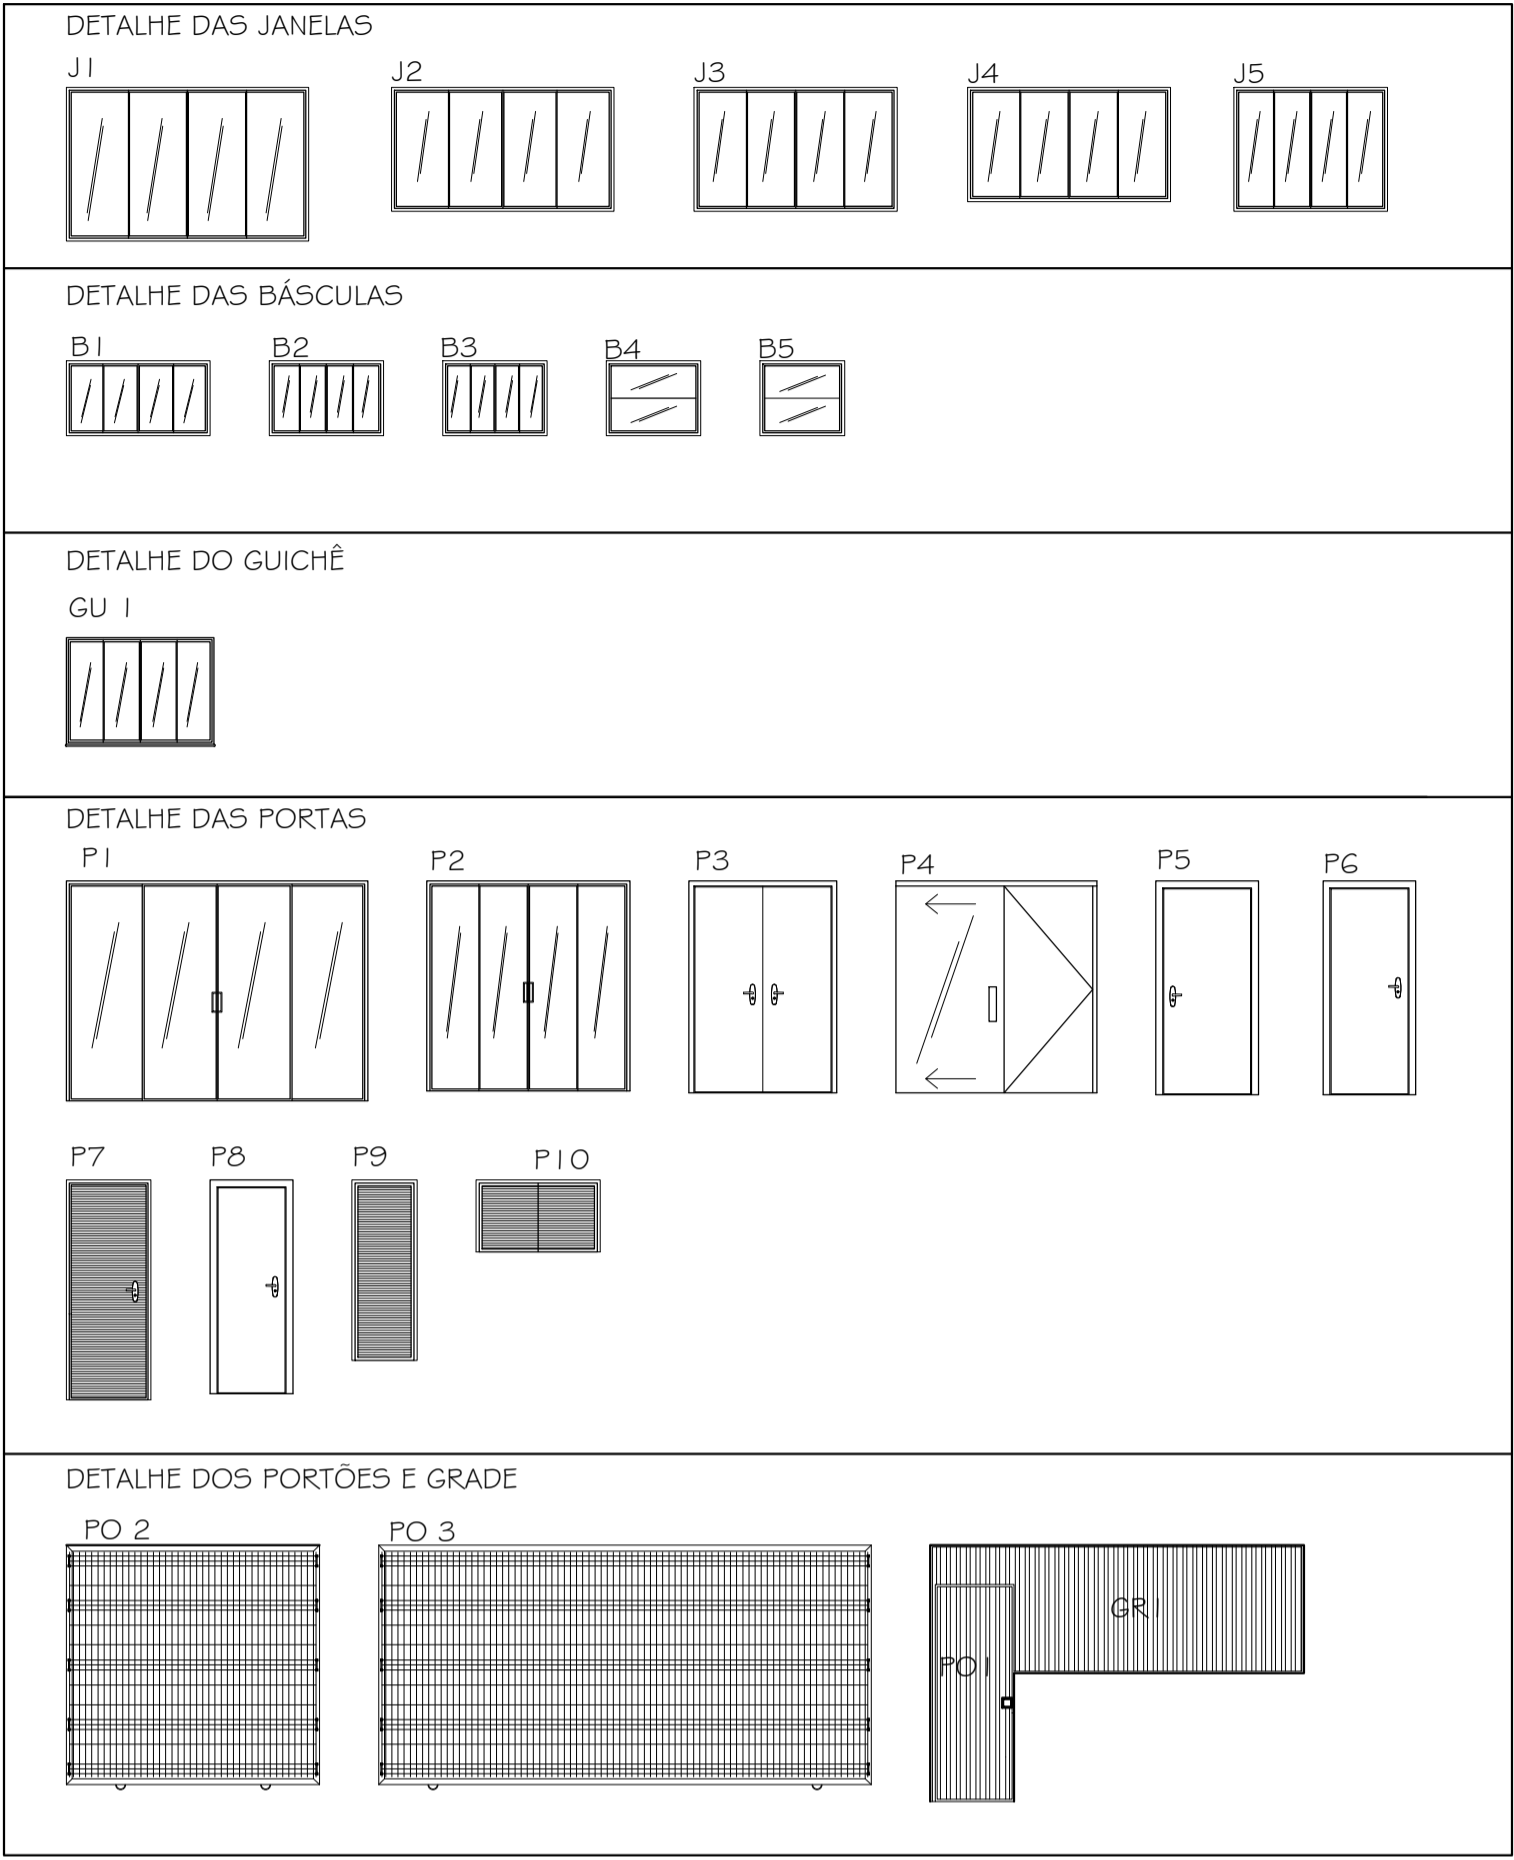


DETALHE DE ESQUADRIAS

1/125

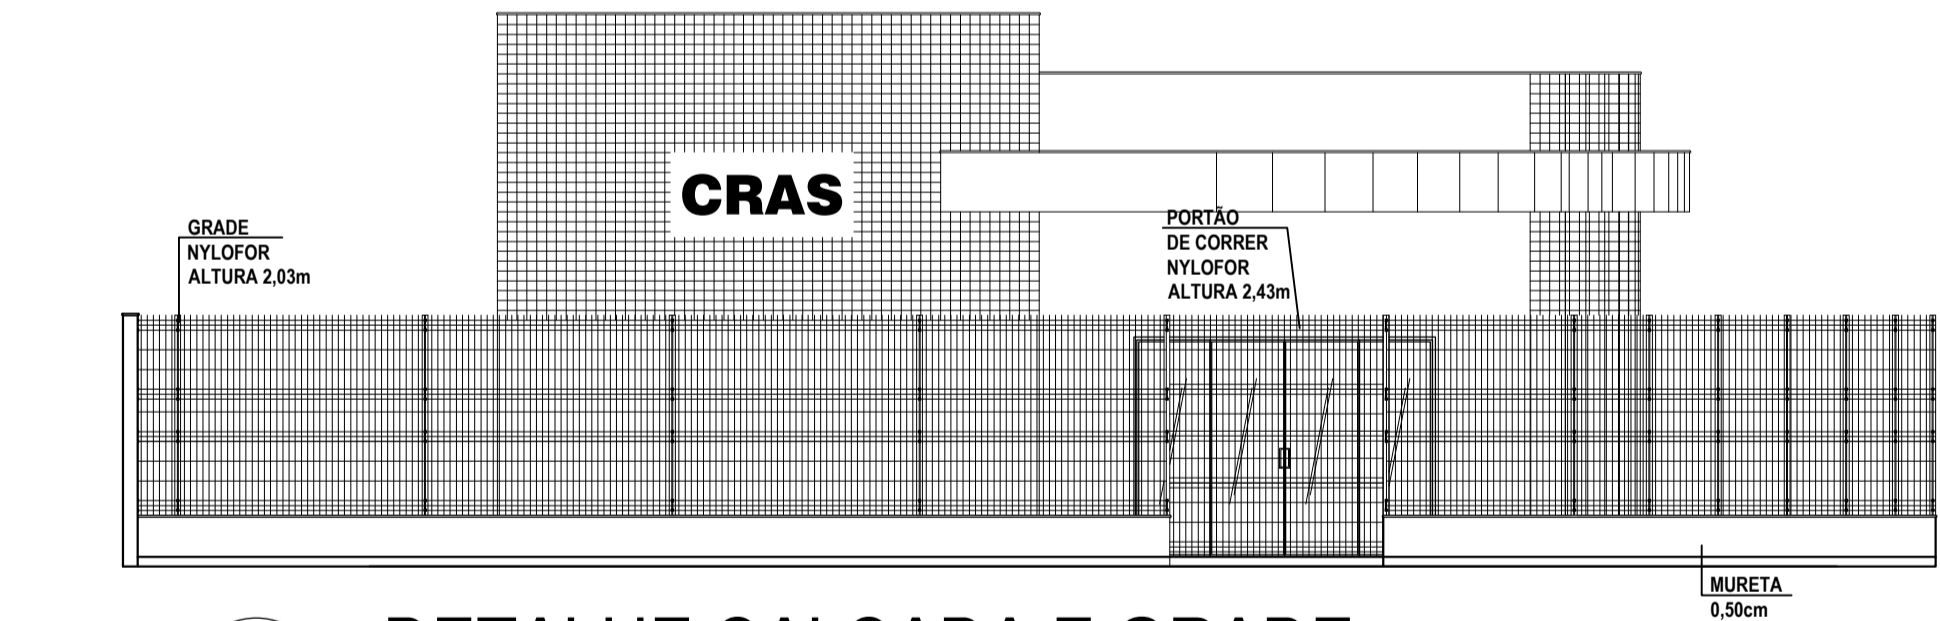

DETALHE CALÇADA E GRADE

1/125

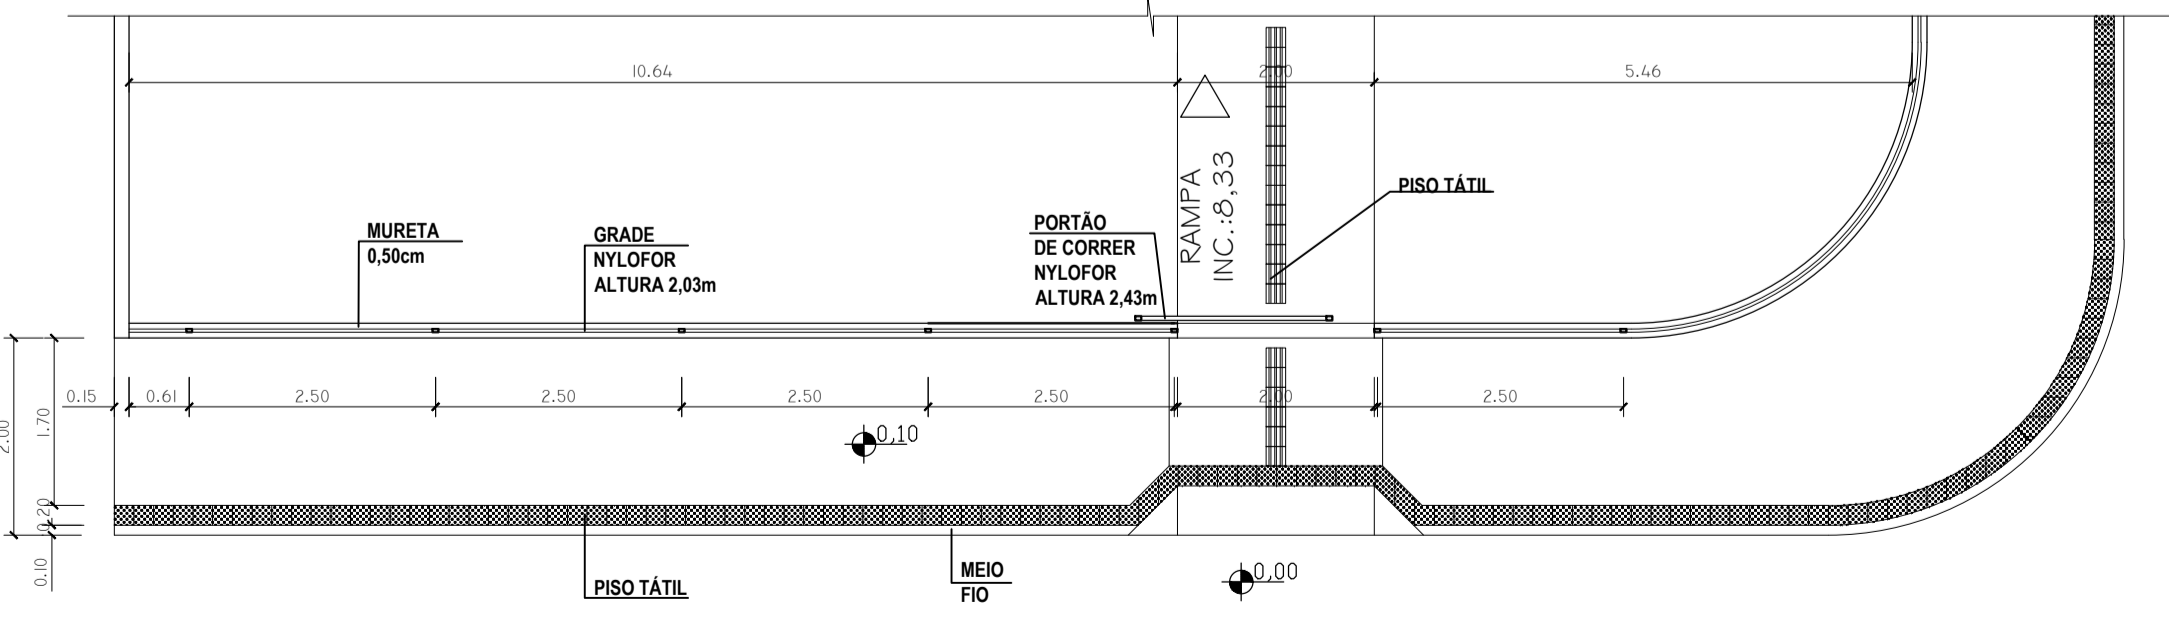

PLANTA CALÇADA E GRADE

1/125

PREFEITURA DE VILA PAVÃO/ES

SECRETARIA MUNICIPAL DE DESENVOLVIMENTO ECONÔMICO

semde@vilapavao.es.gov.br vilapavao.es.gov.br
(27) 3753-1001
Rua Travessa Pavão, nº 80, Centro - Vila Pavão/ES

Prefeitura de Vila Pavão/ES:

PROJETO ACESSIBILIDADE

OBRA:	CONSTRUÇÃO CRAS DE VILA PAVÃO	ESCALA:	INDICADAS
ENDEREÇO DA OBRA:	RUA ADECLINO DURAES, BAIRRO NOVA MUNIQUE, VILA PAVÃO/ES		
PROPRIETÁRIO:	MUNICÍPIO DE VILA PAVÃO	CNPJ:	36.350.346/0001-67
ENDEREÇO DO PROPRIETÁRIO:	RUA TRAVESSA PAVÃO, Nº 80, BAIRRO CENTRO, VILA PAVÃO/ES		
CONTEÚDO:	PLANTA DE ACESSIBILIDADE PLANTA DA CALÇADA DETALHE DE CALÇADA E GRADE		DESENHO: ANANDA NOBRE
		DATA:	AGOSTO / 2021
		PRANCHA:	01/01
RESPONSÁVEL TÉCNICO:	PREFEITURA DE VILA PAVÃO		
	PRECILA BRUMATTI DELEVIDOVE CREA – 00.46153/0		