


PLANTA DA LAJE

1/50

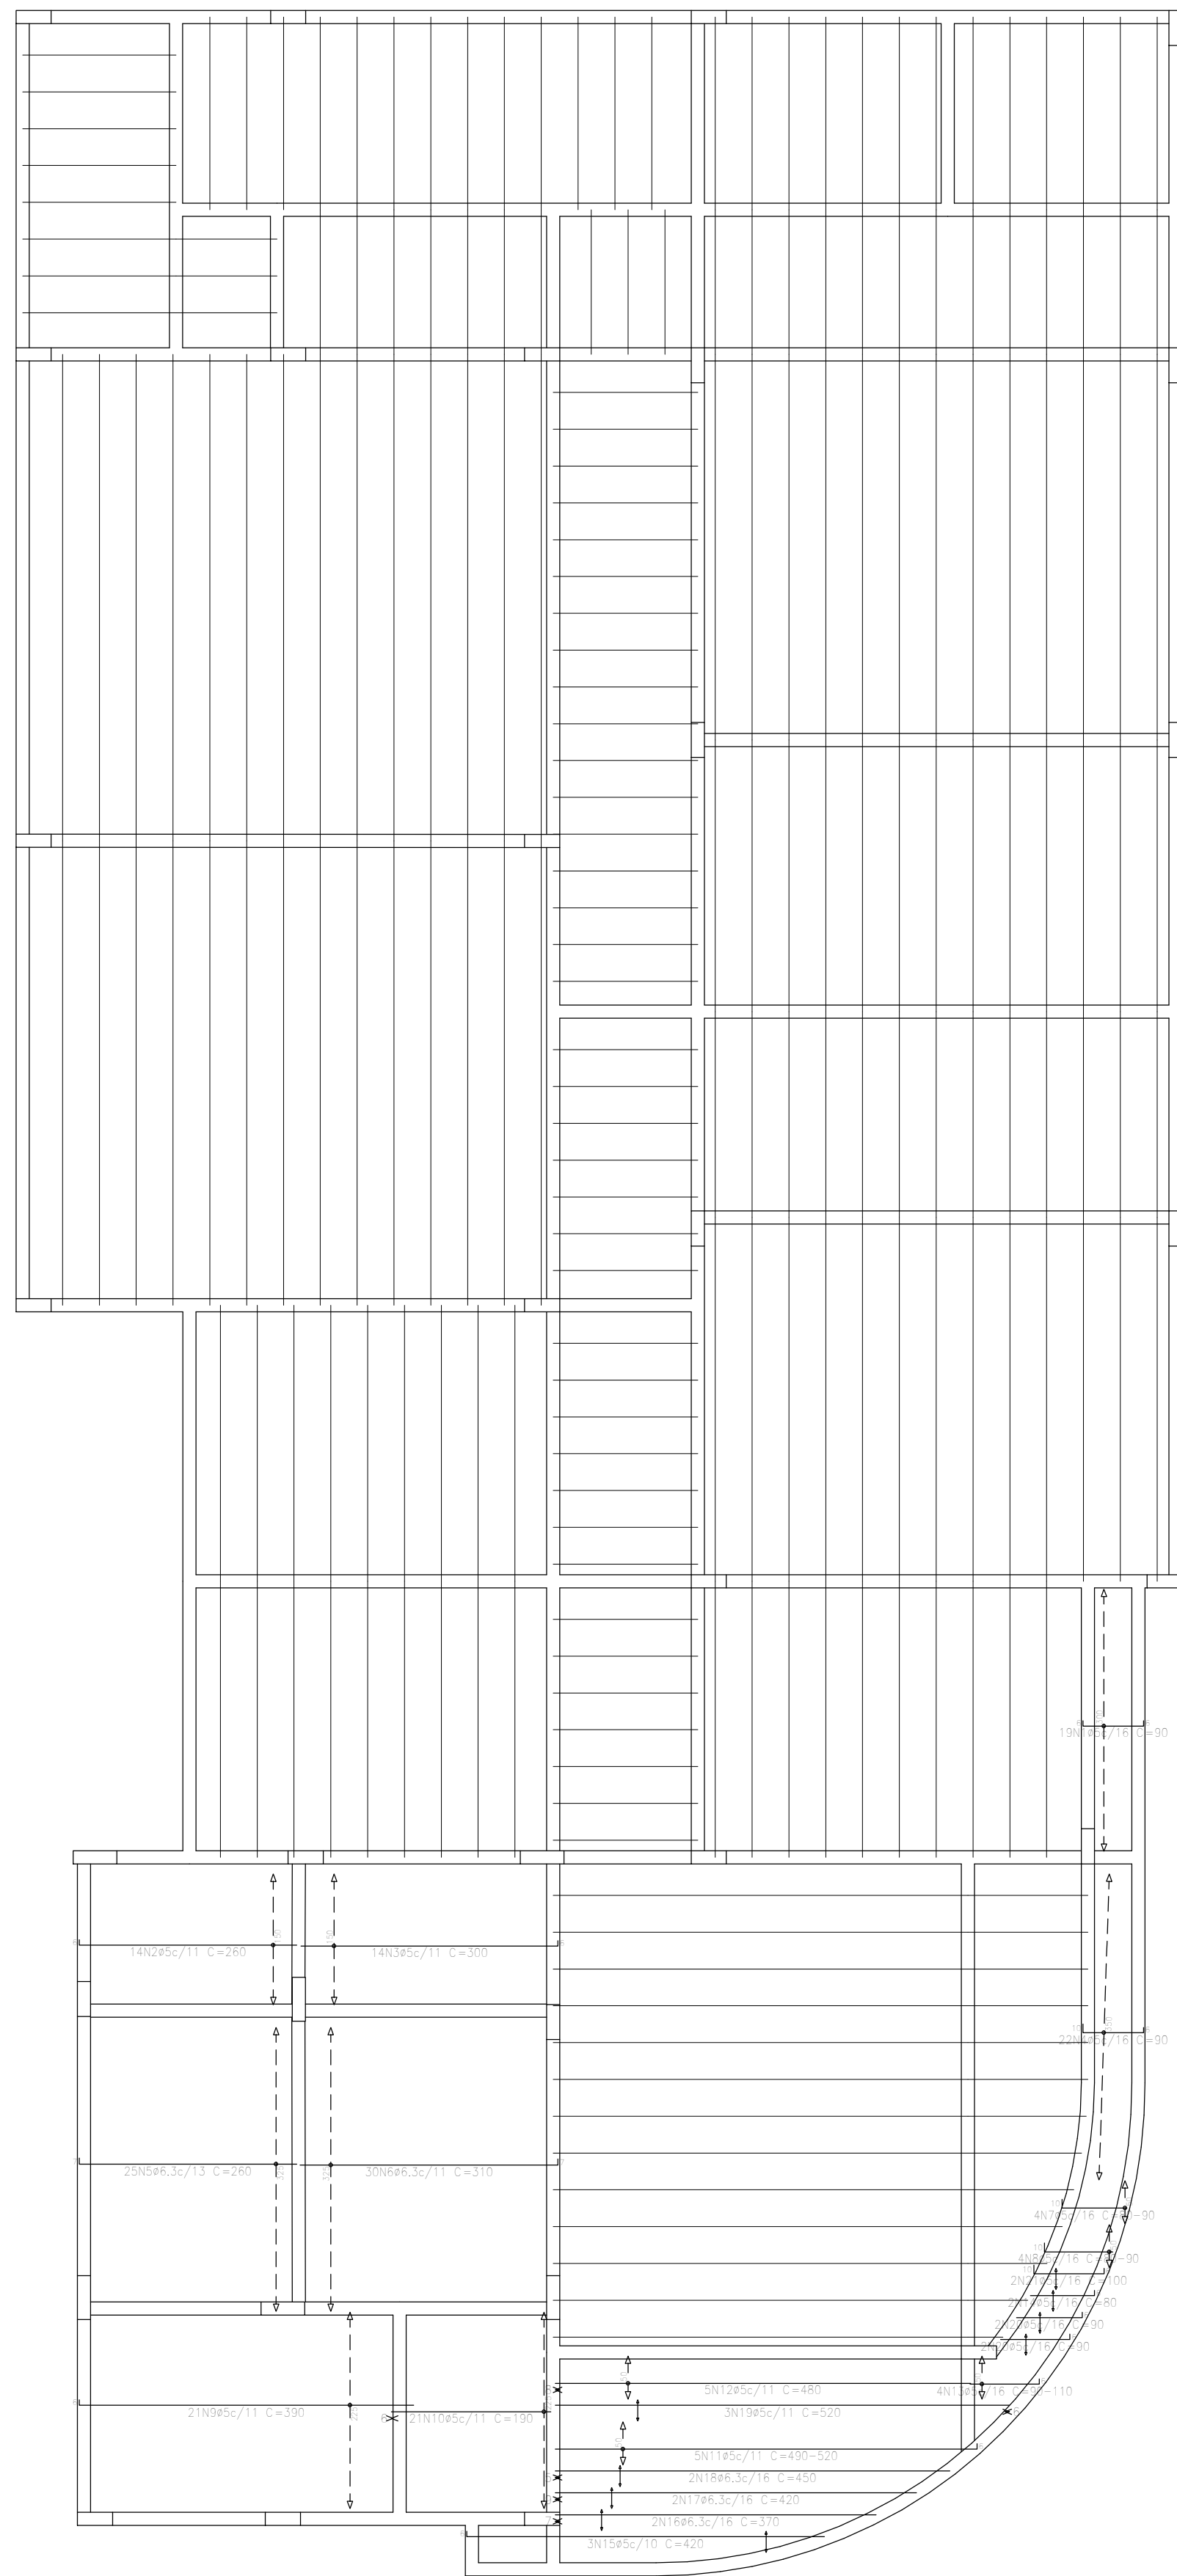

ARMAÇÃO LONGITUDINAL INFERIOR 1/50

PREFEITURA DE VILA PAVÃO/ES

SECRETARIA MUNICIPAL DE DESENVOLVIMENTO ECONÔMICO

semde@vilapavao.es.gov.br vilapavao.es.gov.br

(27) 3753-1001

Rua Travessa Pavão, n° 80, Centro - Vila Pavão/ES

Prefeitura de Vila Pavão/ES:

PROJETO ESTRUTURAL

OBRA: CONSTRUÇÃO CRAS DE VILA PAVÃO		ESCALA: INDICADAS
ENDEREÇO DA OBRA: RUA ADECLINO DURAES, BAIRRO NOVA MUNIQUE, VILA PAVÃO/ES		
PROPRIETÁRIO: MUNICÍPIO DE VILA PAVÃO		CNPJ: 36.350.346/0001-67
ENDEREÇO DO PROPRIETÁRIO: RUA TRAVESSA PAVÃO, N° 80, BAIRRO CENTRO, VILA PAVÃO/ES		
CONTEÚDO: PLANTA DA LAJE ARMAÇÃO LONGITUDINAL INFERIOR QUADRO DE FERRAGENS		DESENHO: ANANDA NOBRE DATA: FEVEREIRO / 2021 PRANCHA: 31/38
RESPONSÁVEL TÉCNICO: PRECILA BRUMATTI DELEVIDOVE CREA – 00.46153/D		PROPRIETÁRIO: PREFEITURA DE VILA PAVÃO