


## ESQUEMA HIDRÁULICO

1/100

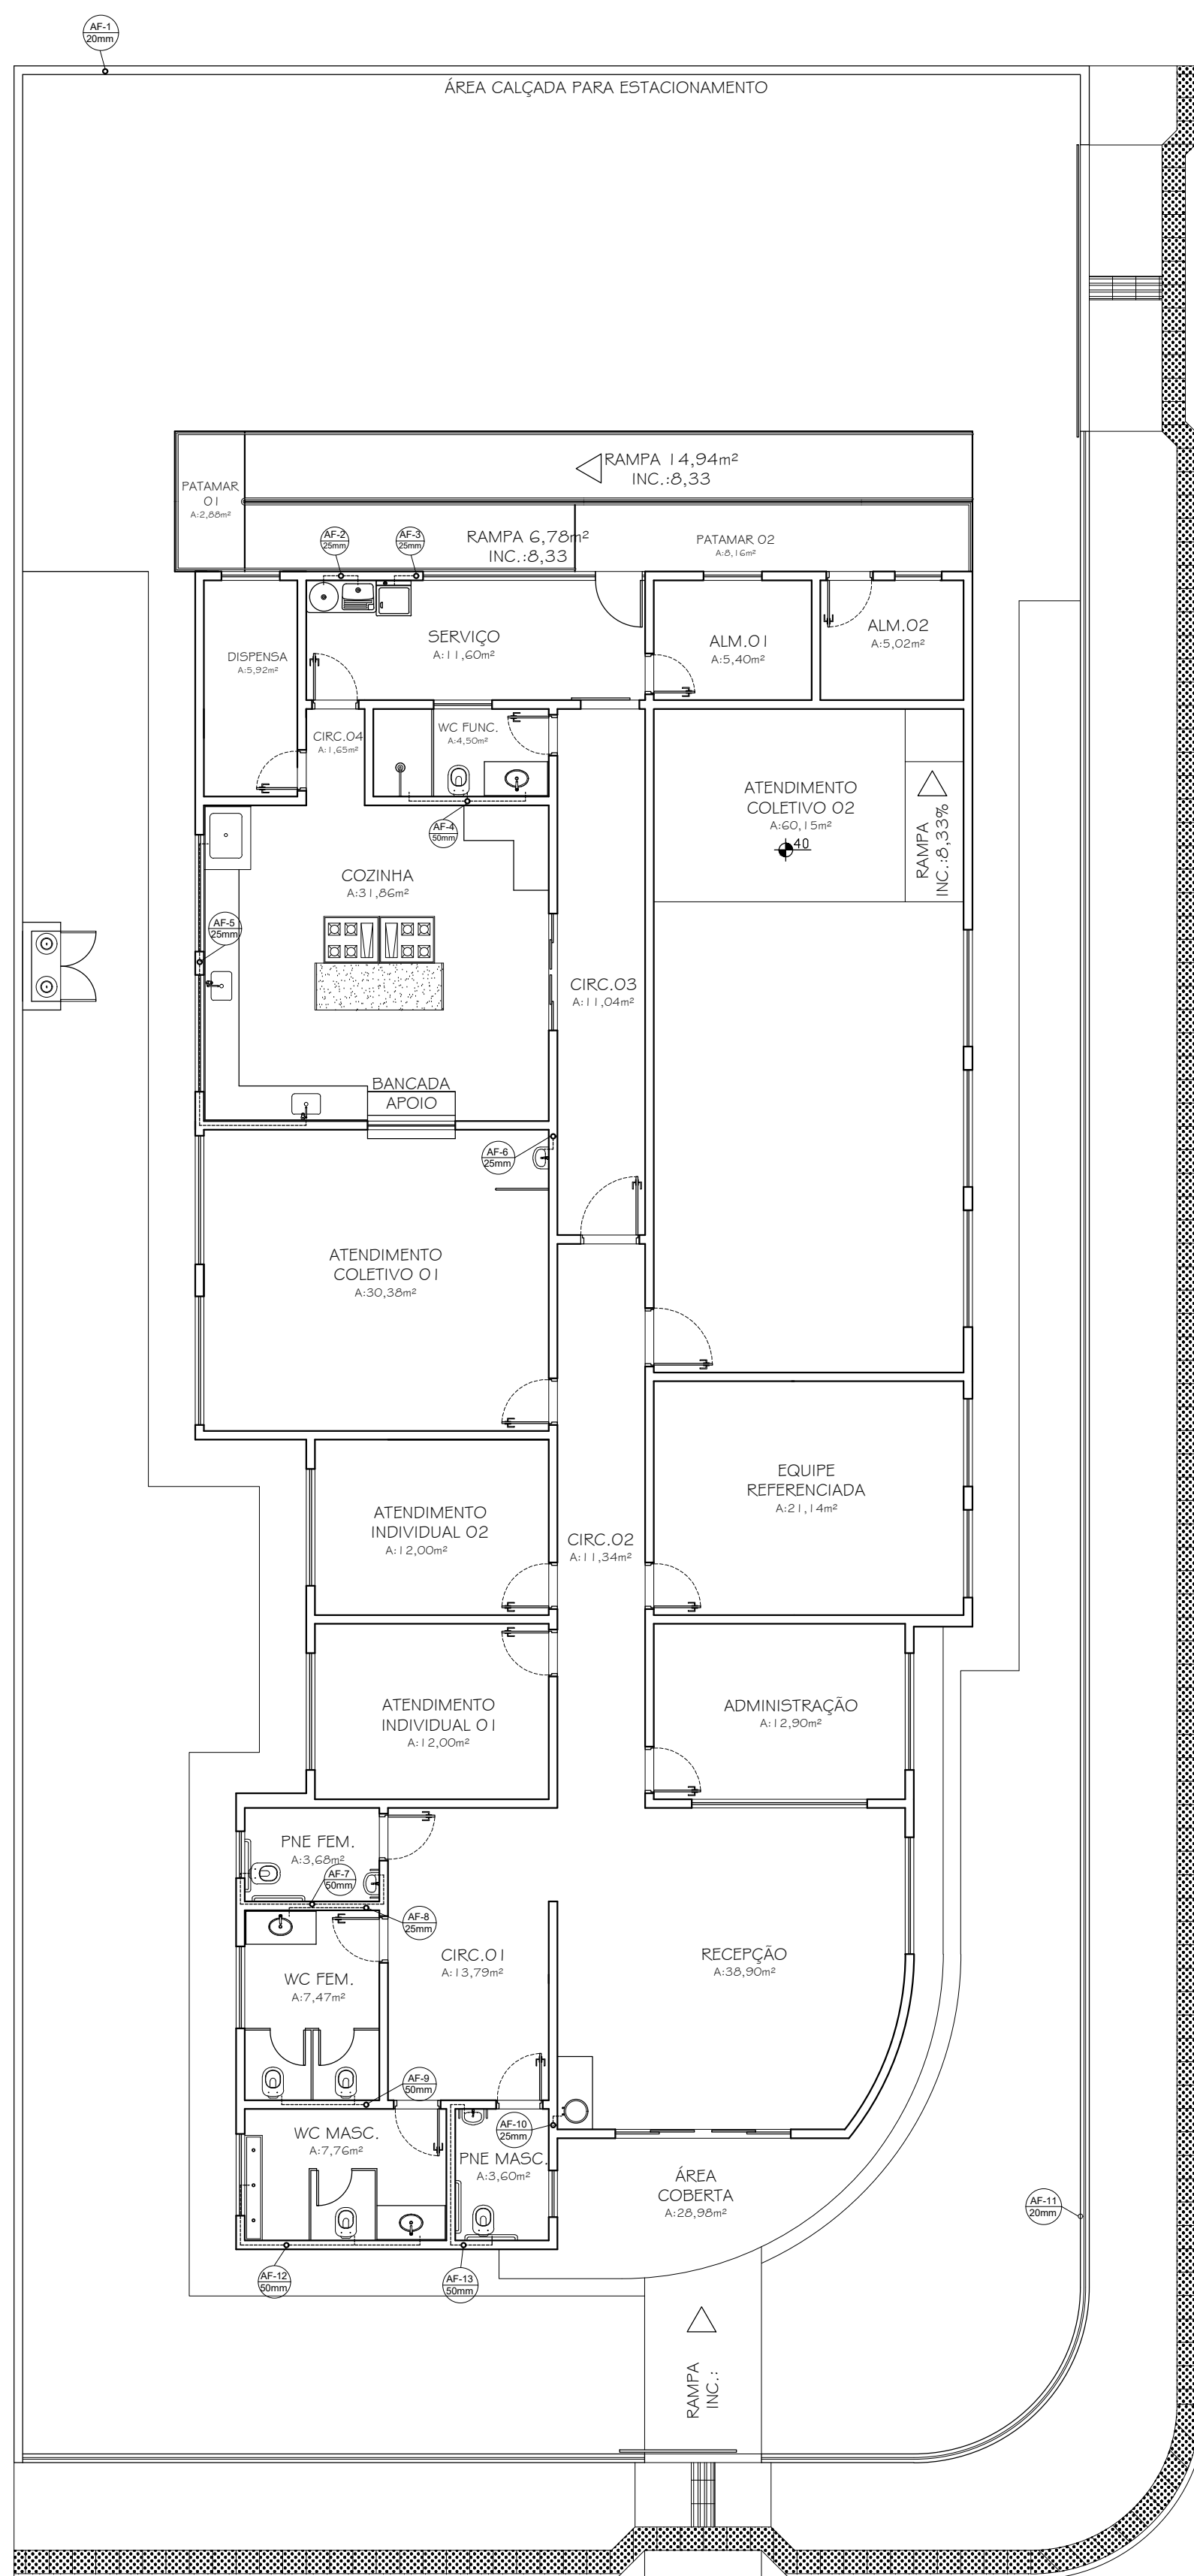

## PONTOS HIDRÁULICOS

1/100

## SIMBOLOGIA

	REGISTRO DE GAVETA
	REGISTRO DE PRESSÃO
AF	TUB. DE ÁGUA FRIA

## PREFEITURA DE VILA PAVÃO/ES

SECRETARIA MUNICIPAL DE DESENVOLVIMENTO ECONÔMICO

semde@vilapavao.es.gov.br vilapavao.es.gov.br  
(27) 3753-1001  
Rua Travessa Pavão, nº 80, Centro - Vila Pavão/ES

Prefeitura de Vila Pavão/ES:

## PROJETO HIDRO-SANITÁRIO

OBRA: CONSTRUÇÃO CRAS DE VILA PAVÃO	ESCALA: INDICADAS
ENDEREÇO DA OBRA: RUA ADECLINO DURAES, BAIRRO NOVA MUNIQUE, VILA PAVÃO/ES	
PROPRIETÁRIO: MUNICÍPIO DE VILA PAVÃO	CNPJ: 36.350.346/0001-67
ENDEREÇO DO PROPRIETÁRIO: RUA TRAVESSA PAVÃO, Nº 80, BAIRRO CENTRO, VILA PAVÃO/ES	
CONTEÚDO: ESQUEMA HIDRÁULICO PONTOS HIDRÁULICOS	DESENHO: ANANDA NOBRE DATA: JANEIRO / 2021 PRANCHA: 01/06
RESPONSÁVEL TÉCNICO: PRECILA BRUMATTI DELEVIDOVE CREA - 00.46153/0	PROPRIETÁRIO: PREFEITURA DE VILA PAVÃO