


PLANTA BAIXA AF-5

1/25

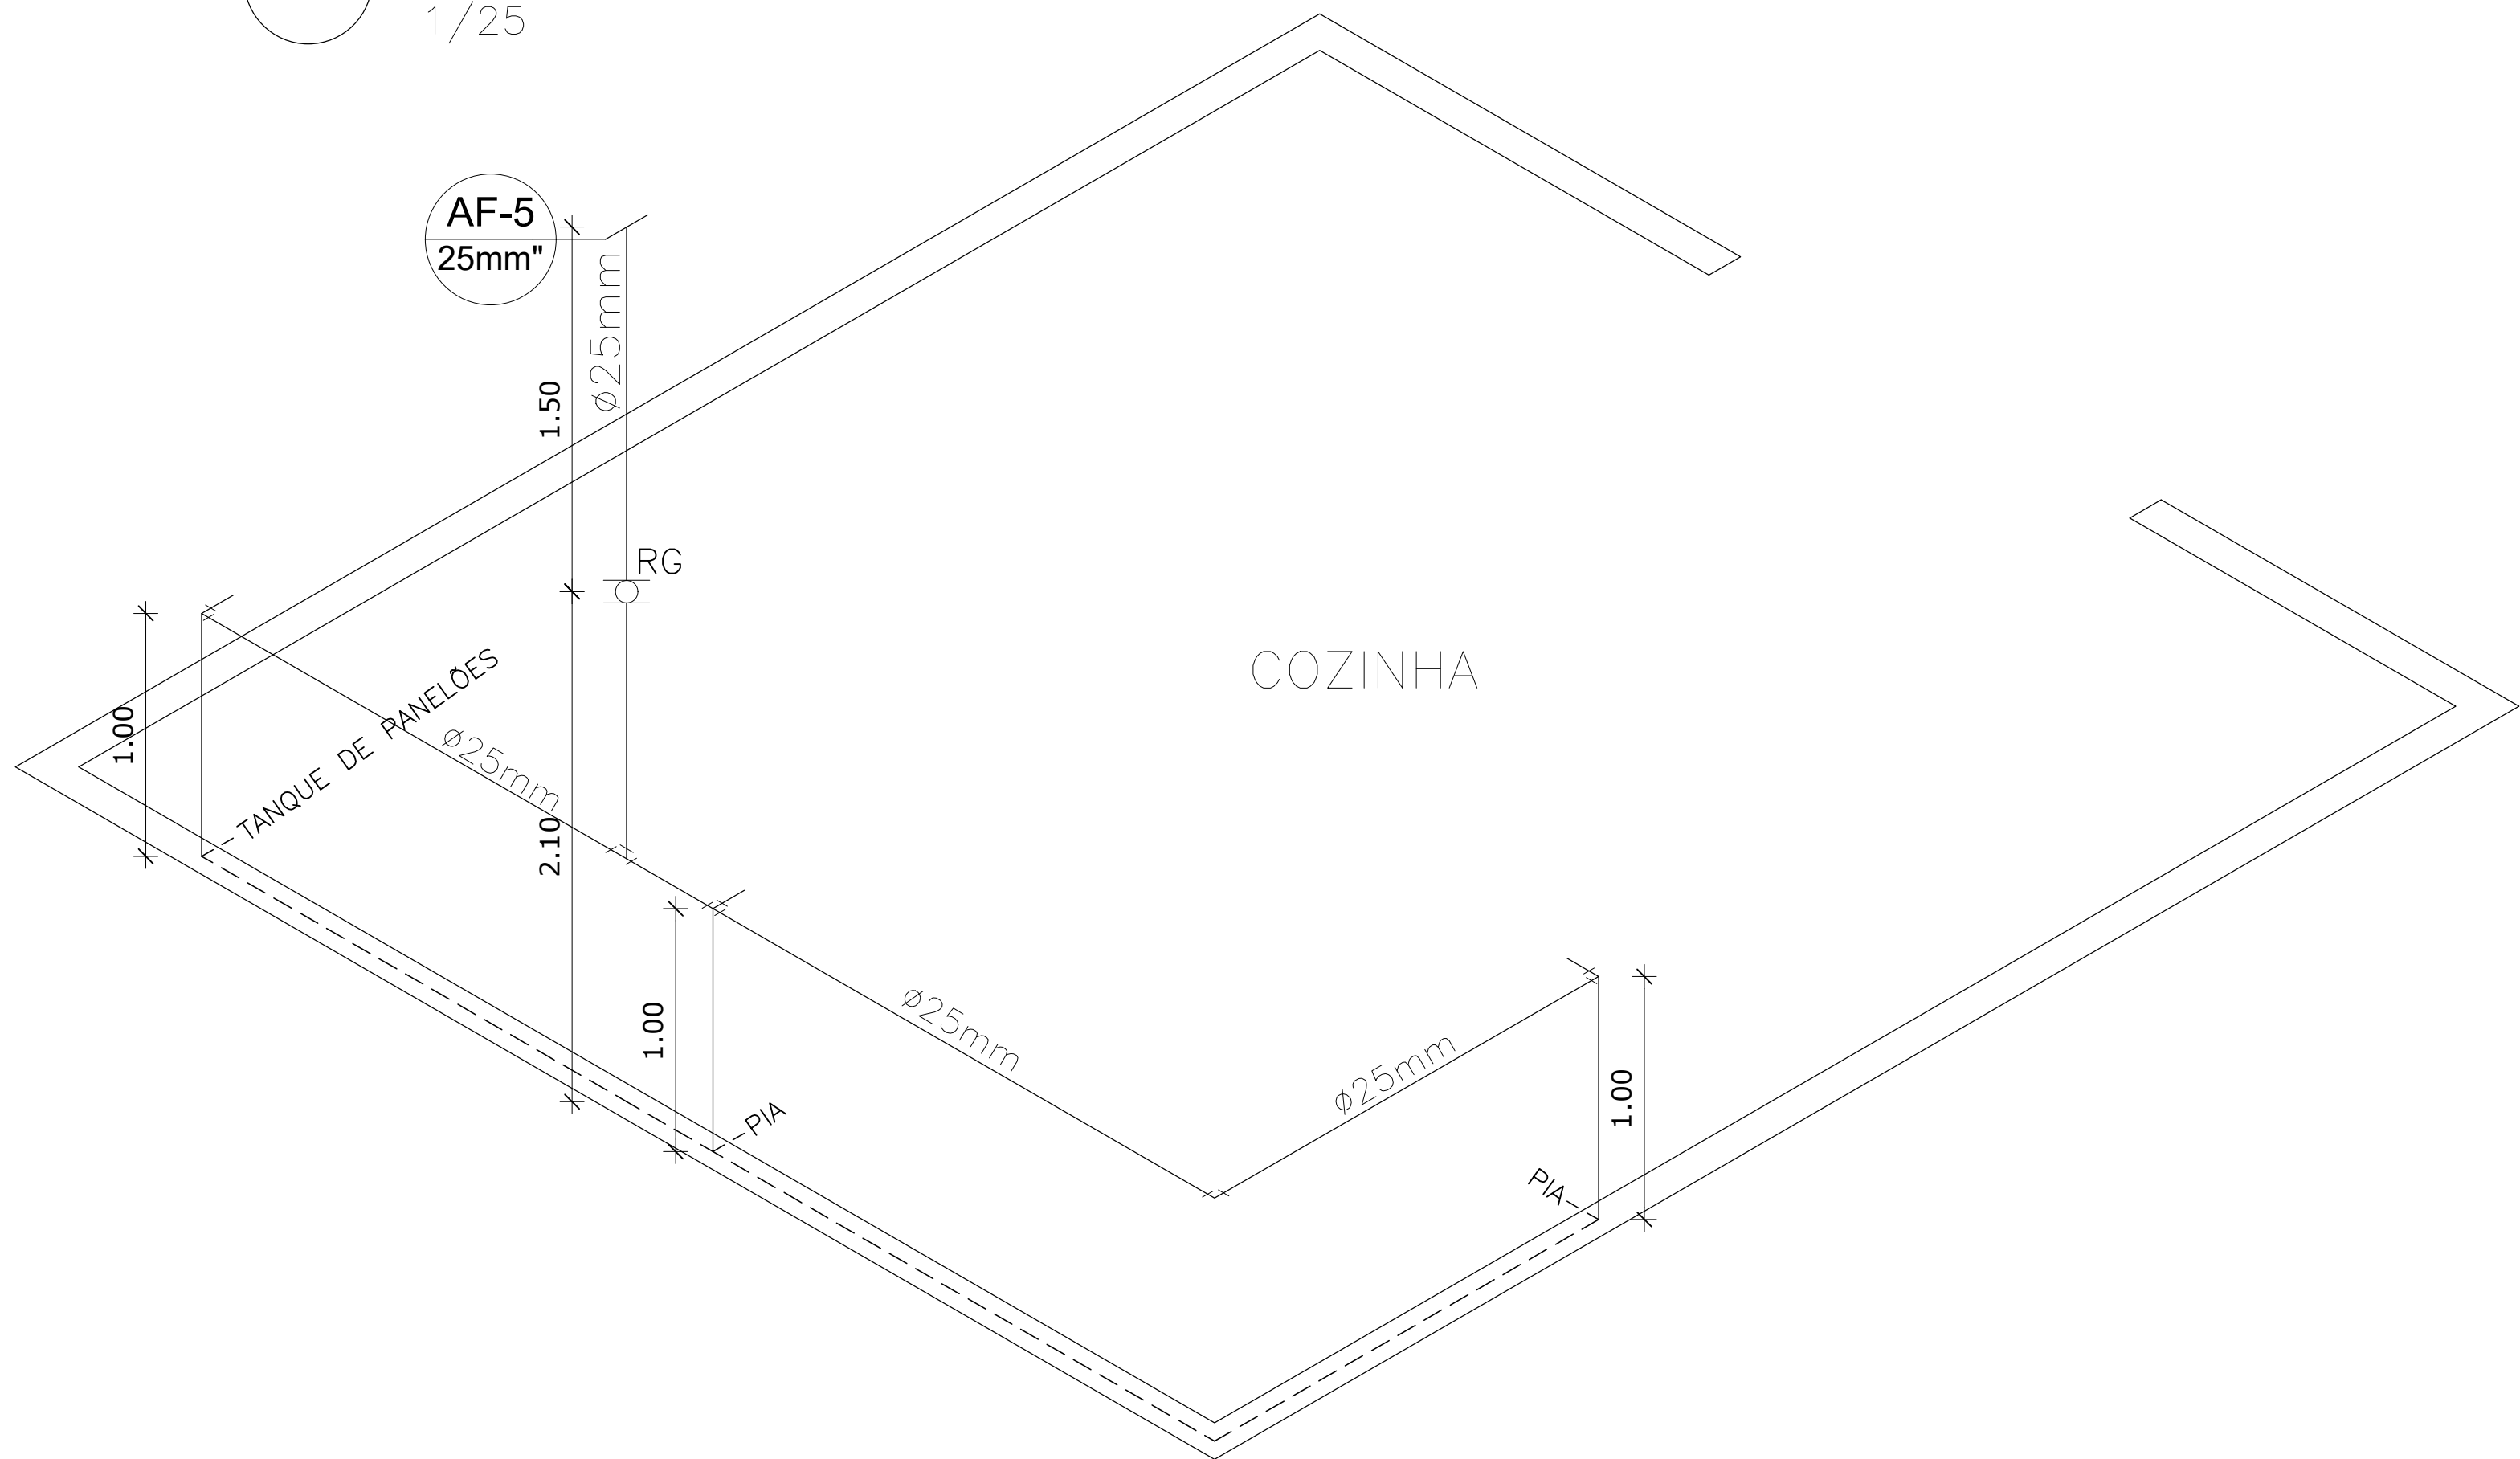


ISOMÉTRICO AF-5

1/25



PLANTA BAIXA AF-6

1/25

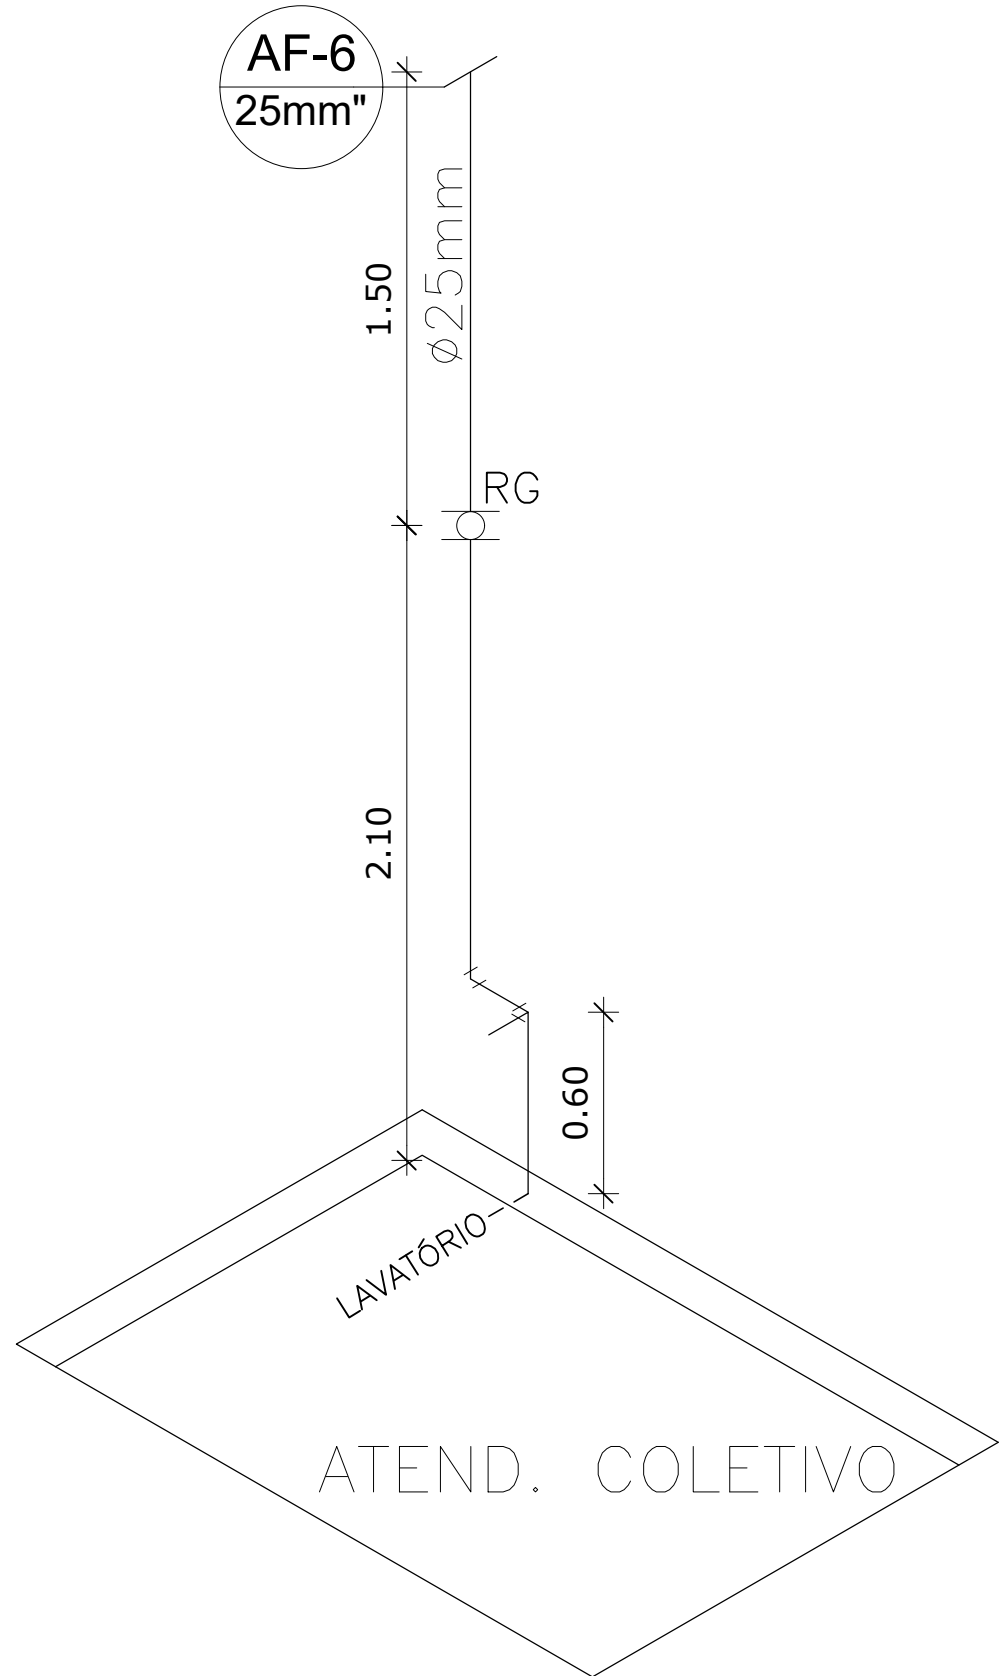

ISOMÉTRICO AF-6

1/25

SIMBOLOGIA	
	REGISTRO DE GAVETA
	REGISTRO DE PRESSÃO
AF	TUB. DE ÁGUA FRIA

**PREFEITURA DE VILA PAVÃO/ES**

SECRETARIA MUNICIPAL DE DESENVOLVIMENTO ECONÔMICO

[semde@vilapavao.es.gov.br](mailto:semde@vilapavao.es.gov.br) [vilapavao.es.gov.br](http://vilapavao.es.gov.br)  
(27) 3753-1001  
Rua Travessa Pavão, n° 80, Centro - Vila Pavão/ES

Prefeitura de Vila Pavão/ES:

**PROJETO HIDRO-SANITÁRIO**

OBRA:	CONSTRUÇÃO CRAS DE VILA PAVÃO	ESCALA:	INDICADAS
ENDEREÇO DA OBRA:	RUA ADECLINO DURAES, BAIRRO NOVA MUNIQUE, VILA PAVÃO/ES		
PROPRIETÁRIO:	MUNICÍPIO DE VILA PAVÃO	CNPJ:	36.350.346/0001 –67
ENDEREÇO DO PROPRIETÁRIO:	RUA TRAVESSA PAVÃO, N° 80, BAIRRO CENTRO, VILA PAVÃO/ES		
CONTEÚDO:	PLANTA BAIXA E ISOMÉTRICOS AF–05/AF–06		DESENHO: ANANDA NOBRE
			DATA: JANEIRO / 2021
			PRANCHA: 03/06
RESPONSÁVEL TÉCNICO:	PRECILA BRUMATTI DELEVIDOVE CREA – 00.46153/D		PROPRIETÁRIO: PREFEITURA DE VILA PAVÃO