



PLANTA BAIXA AF-11

1/100

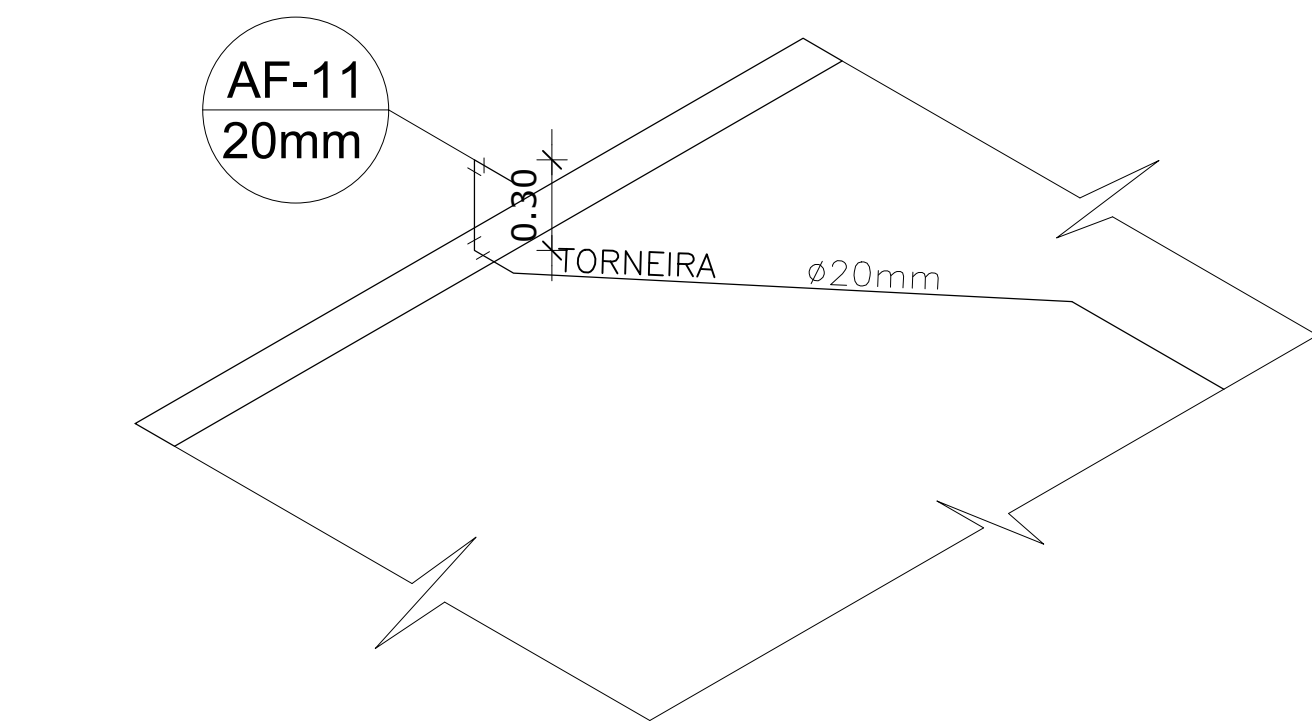

ISOMÉTRICO AF-11


1/100

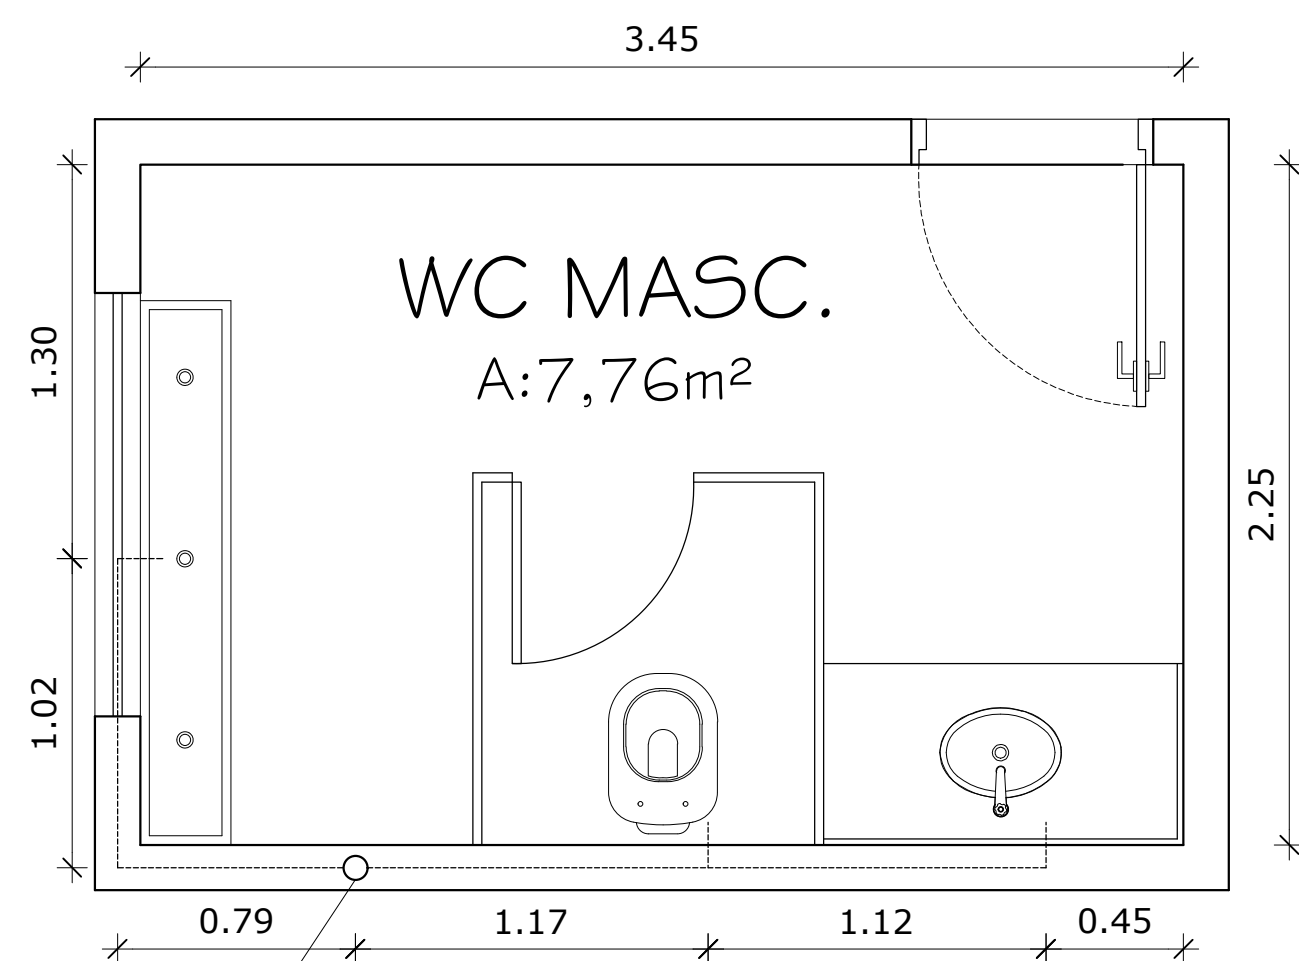

AF-12  
50mm

PLANTA BAIXA AF-12

1/25

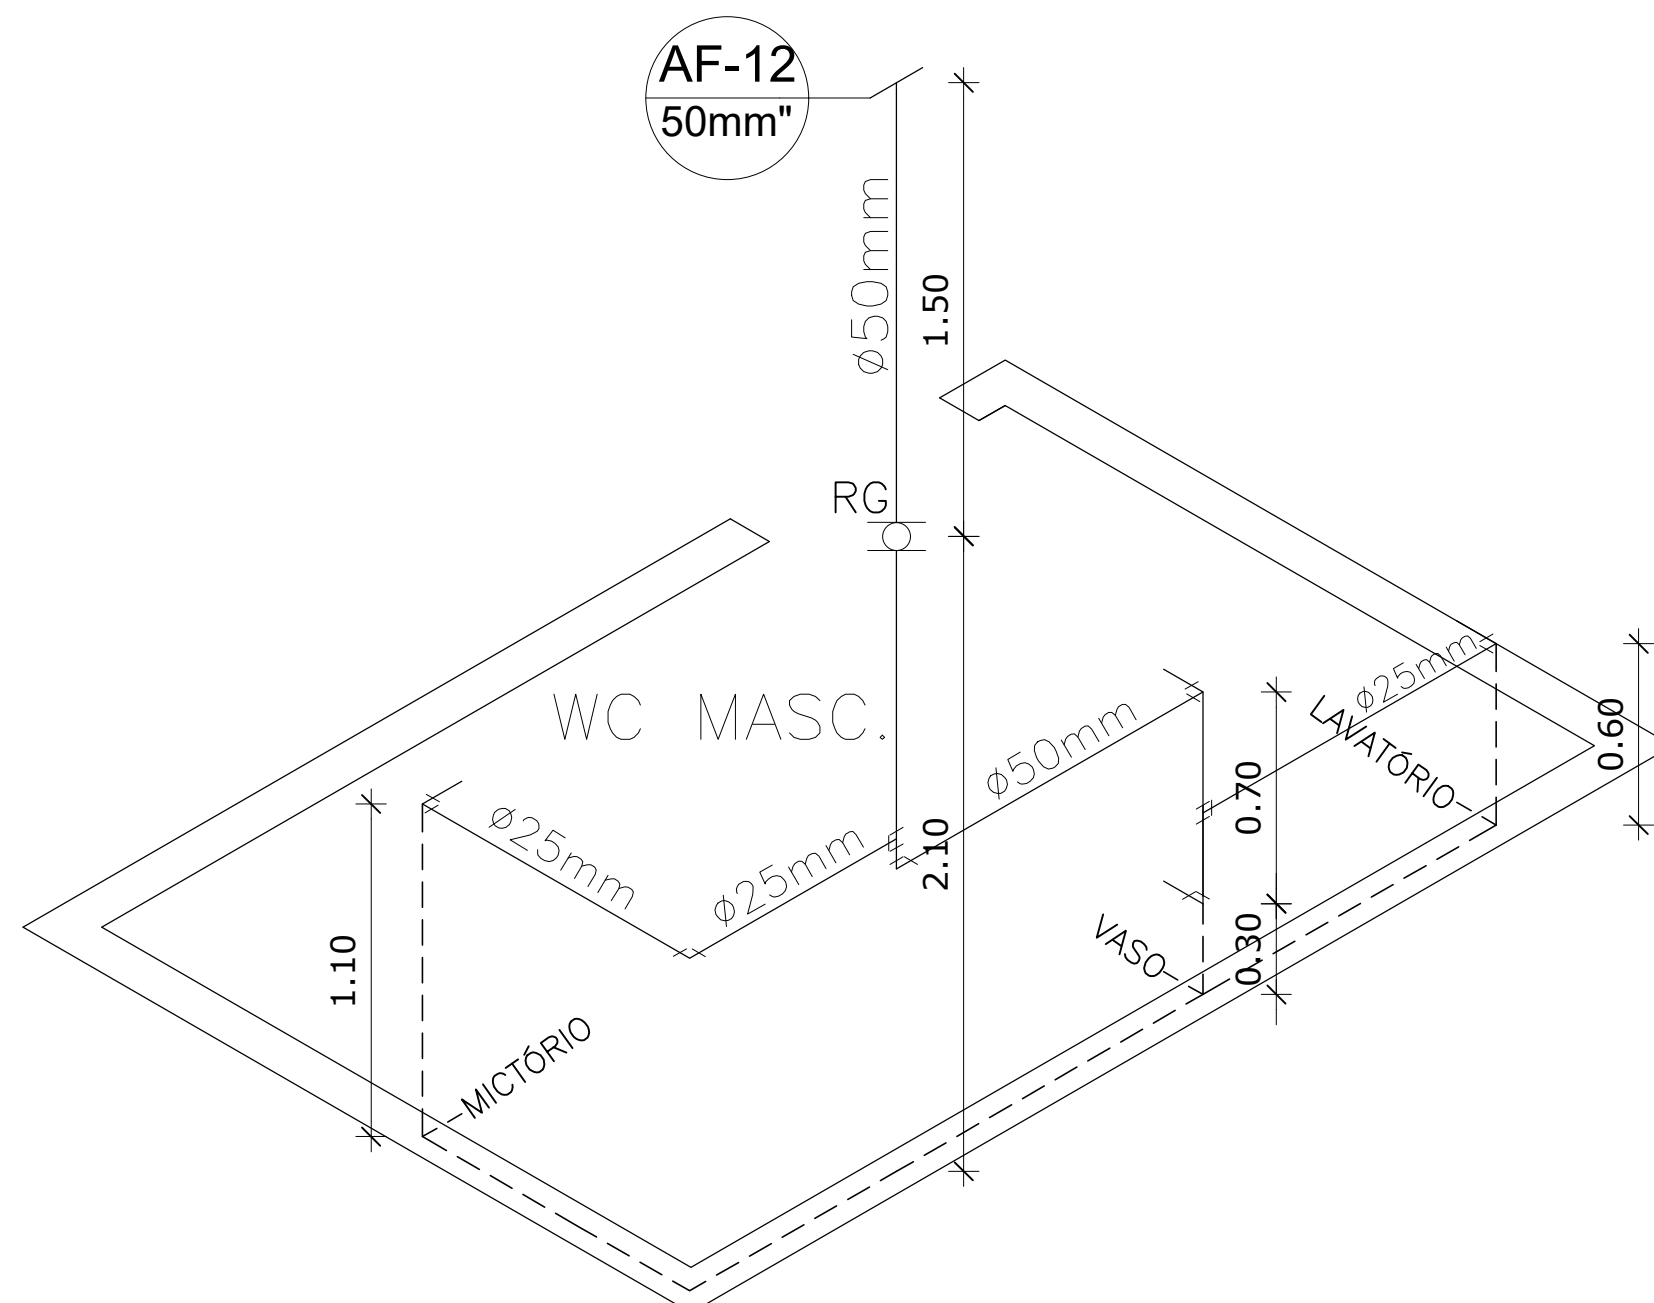

ISOMÉTRICO AF-12

1/25

## SIMBOLOGIA

	REGISTRO DE GAVETA
	REGISTRO DE PRESSÃO
AF	TUB. DE ÁGUA FRIA

## PREFEITURA DE VILA PAVÃO/ES

SECRETARIA MUNICIPAL DE DESENVOLVIMENTO ECONÔMICO

semde@vilapavao.es.gov.br vilapavao.es.gov.br  
(27) 3753-1001  
Rua Travessa Pavão, n° 80, Centro - Vila Pavão/ES

Prefeitura de Vila Pavão/ES:

## PROJETO HIDRO-SANITÁRIO

OBRA:	CONSTRUÇÃO CRAS DE VILA PAVÃO	ESCALA:	INDICADAS
ENDEREÇO DA OBRA:	RUA ADECLINO DURAES, BAIRRO NOVA MUNIQUE, VILA PAVÃO/ES		
PROPRIETÁRIO:	MUNICÍPIO DE VILA PAVÃO	CNPJ:	36.350.346/0001-67
ENDEREÇO DO PROPRIETÁRIO:	RUA TRAVESSA PAVÃO, N° 80, BAIRRO CENTRO, VILA PAVÃO/ES		
CONTEÚDO:	PLANTA BAIXA E ISOMÉTRICOS AF-11/AF-12		
DESENHO:	ANANDA NOBRE		
DATA:	JANEIRO / 2021		
PRANCHA:	05/06		
RESPONSÁVEL TÉCNICO:	PROPRIETÁRIO:		
PRECILA BRUMATTI DELEVIDOVE CREA - 00.46153/D	PREFEITURA DE VILA PAVÃO		