



ESQUEMA SANITÁRIO  
1/100

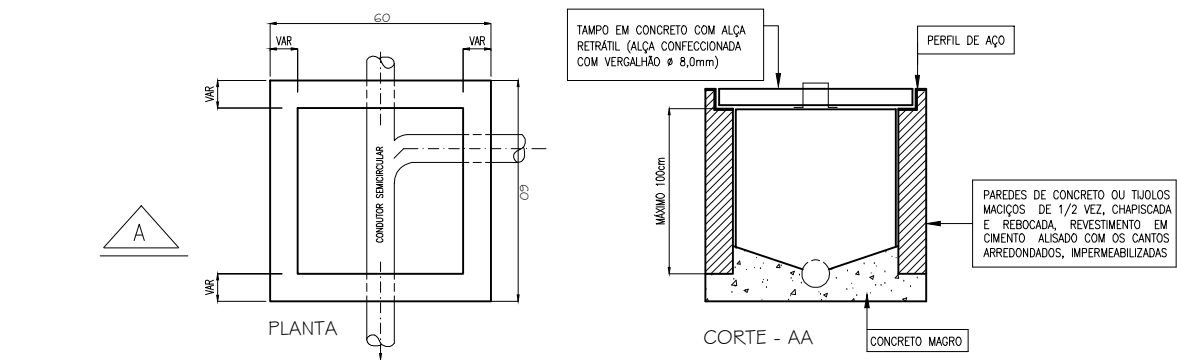

CAIXA DE INSPENÇÃO  
SEM ESCALA

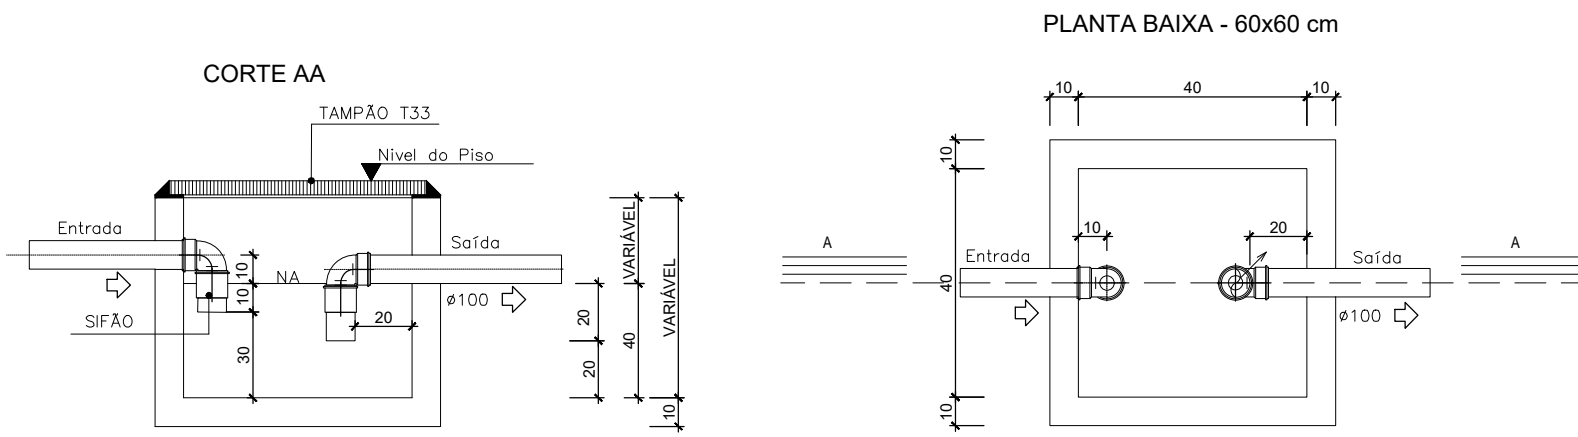

CAIXA DE GORDURA  
SEM ESCALA

**PREFEITURA DE VILA PAVÃO/ES**  
SECRETARIA MUNICIPAL DE DESENVOLVIMENTO ECONÔMICO

semde@vilapavao.es.gov.br vilapavao.es.gov.br  
(27) 3753-1001  
Rua Travessa Pavão, nº 80, Centro - Vila Pavão/ES

Prefeitura de Vila Pavão/ES:

**PROJETO HIDRO-SANITÁRIO**

OBRA:	CONSTRUÇÃO CRAS DE VILA PAVÃO	ESCALA:	INDICADAS
ENDEREÇO DA OBRA:	RUA ADECLINO DURAES, BAIRRO NOVA MUNIQUE, VILA PAVÃO/ES		
PROPRIETÁRIO:	MUNICÍPIO DE VILA PAVÃO	CNPJ:	36.350.346/0001-67
ENDEREÇO DO PROPRIETÁRIO:	RUA TRAVESSA PAVÃO, N° 80, BAIRRO CENTRO, VILA PAVÃO/ES		
CONTEÚDO:	ESQUEMA SANITÁRIO DETALHE CAIXA DE INSPENÇÃO DETALHE CAIXA DE GORDURA		
DESENHO:	ANANDA NOBRE		
DATA:	JANEIRO / 2021		
PRANCHA:	06/06		
RESPONSÁVEL TÉCNICO:	PREFEITURA DE VILA PAVÃO		
PRECILA BRUMATTI DELEVIDOVE CREA - 00.46153/0			