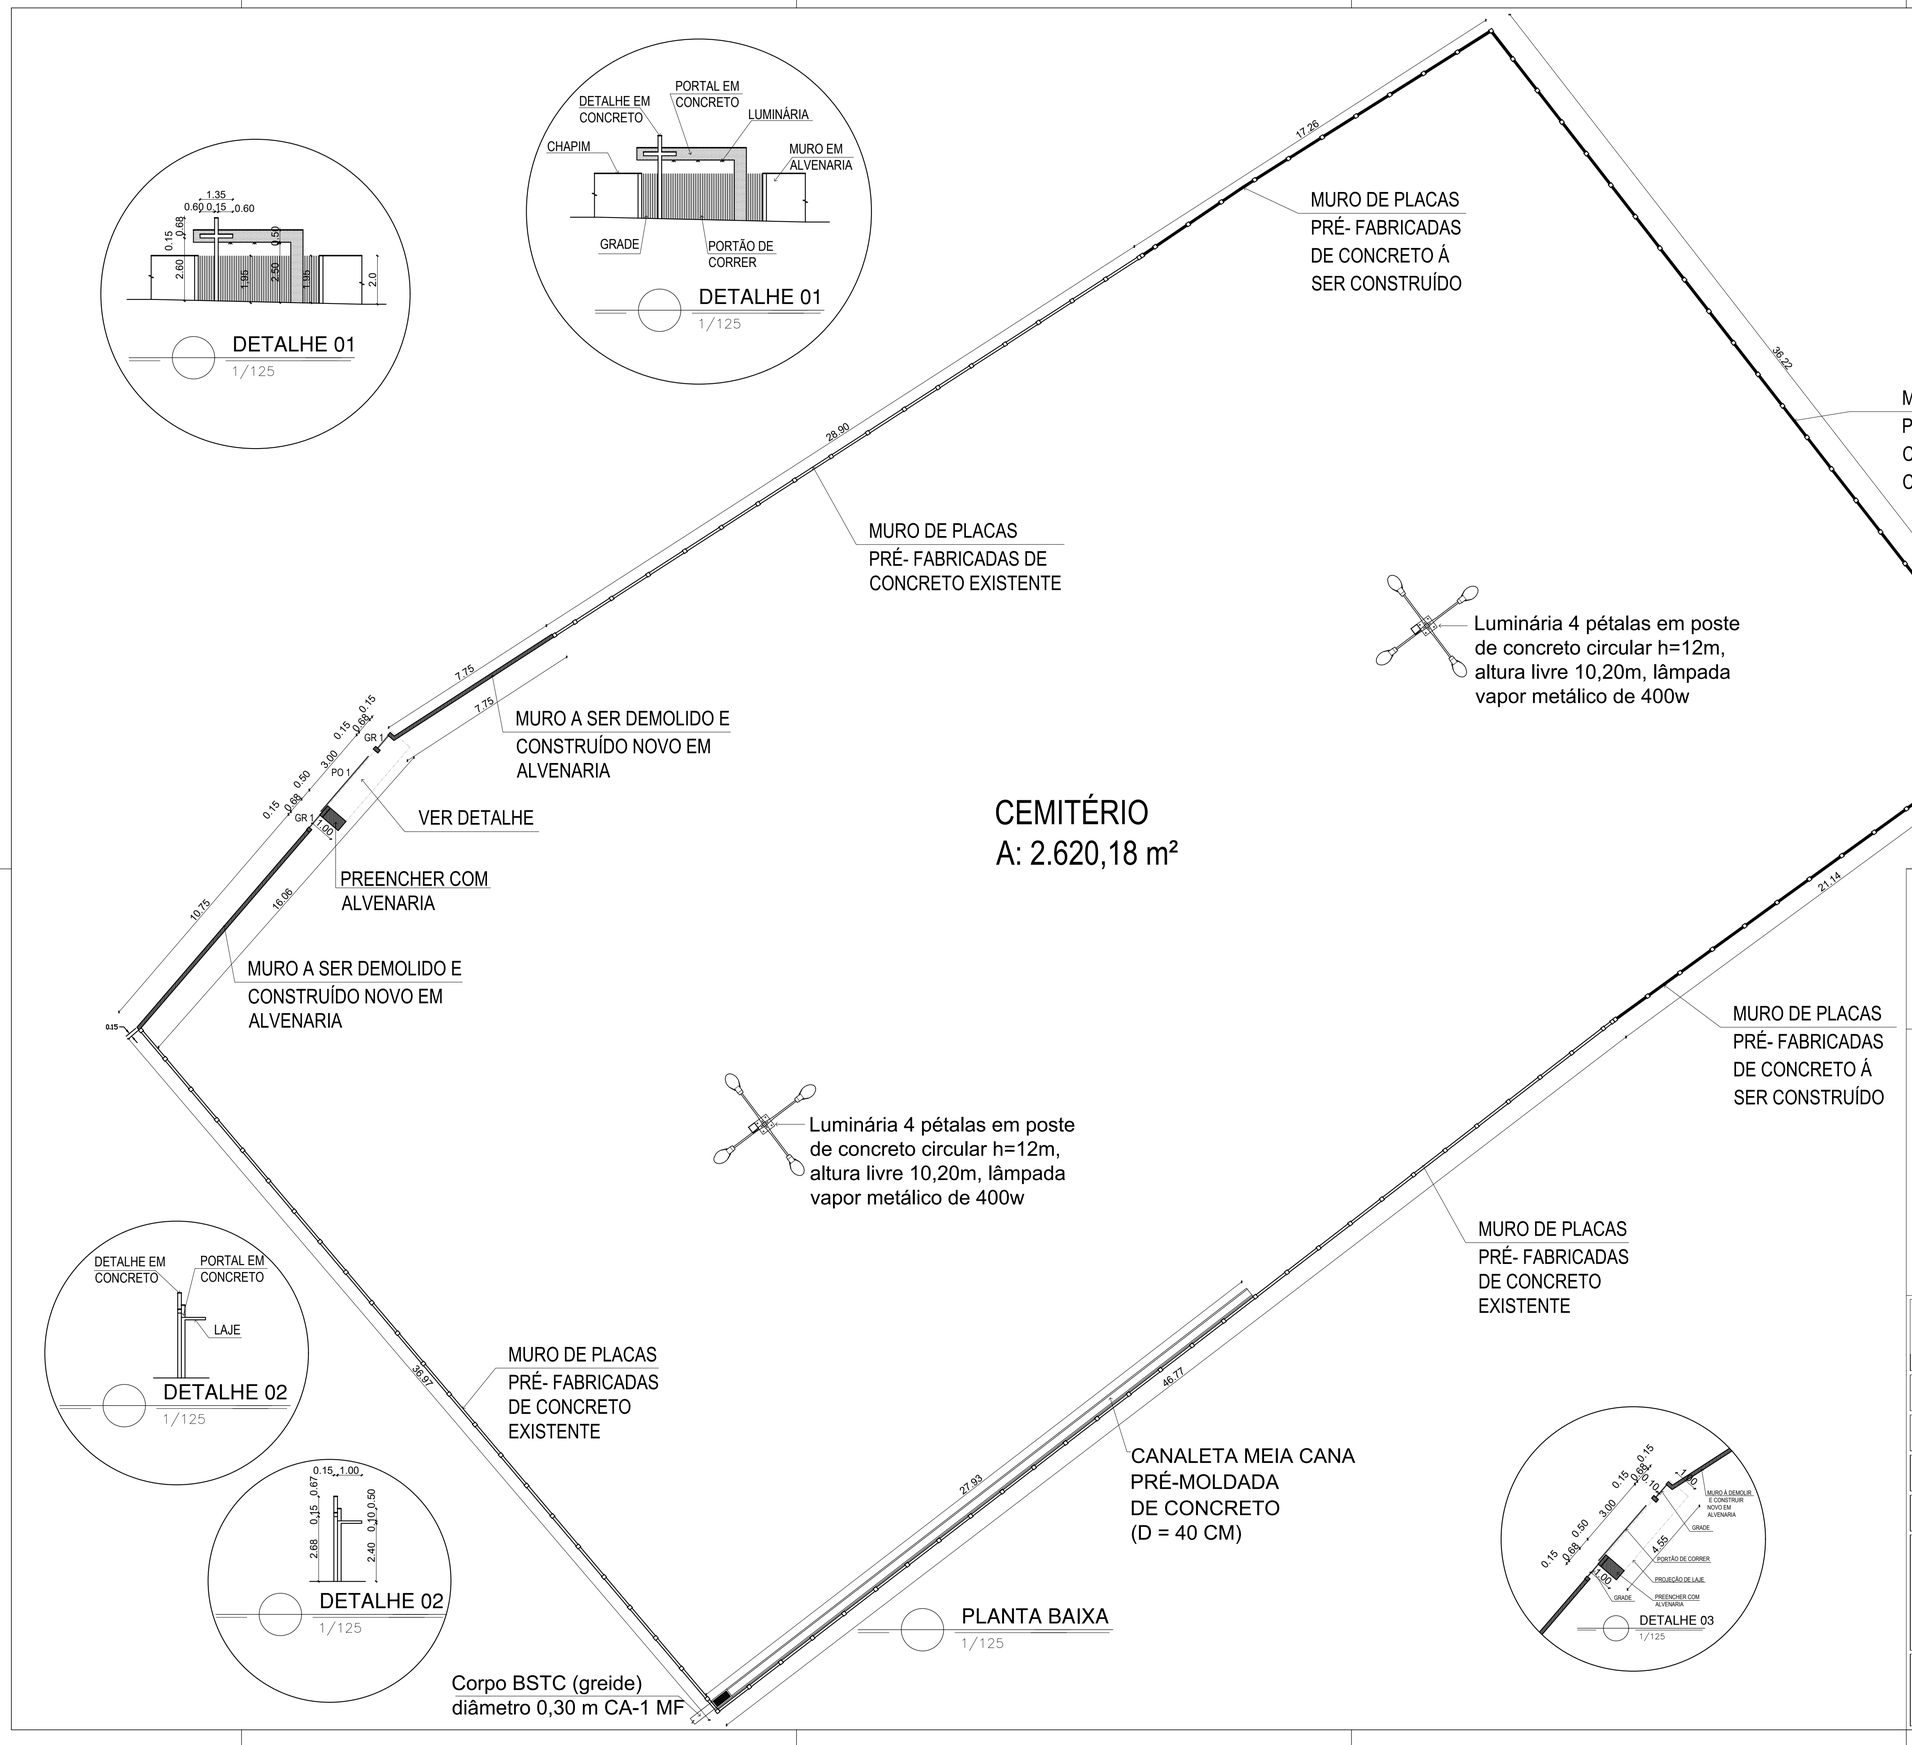

QUADRO GERAL DE ÁREAS

ÁREA DO TERRENO	2620,18m²
MURO Á AMPLIAR	74,62m
MURO Á DEMOLIR/CONSTRUIR	23,81m
CHAPIM	24,98m

MURO EXISTENTE

MURO Á AMPLIAR (EM PLACAS DE PRÉ-FABRICADA DE CONCRETO)

MURO Á AMPLIAR (EM ALVENARIA)

TABELA DE ESQUADRIAS

PORTÃO				
Nº	TAMANHO	ABERTURA	MATERIAL	ÁREA
PO1	300 x 195	CORRER	FERRO	5,85m²
GRADES				
Nº	TAMANHO	ABERTURA	MATERIAL	ÁREA
GR1	68 x 195	FIXO	FERRO	1,32m²

PREFEITURA DE VILA PAVÃO/ES

SECRETARIA MUNICIPAL DE DESENVOLVIMENTO ECONÔMICO

semde@vilapavao.es.gov.br vilapavao.es.gov.br
(27) 3753-1001
Rua Travessa Pavão, n° 80, Centro - Vila Pavão/ES

Prefeitura de Vila Pavão/ES:

PROJETO ARQUITETÔNICO

OBRA: REFORMA E AMPLIAÇÃO DO MURO DO CEMITÉRIO MUNICIPAL

ESCALA: INDICADAS

ENDEREÇO DA OBRA: VILA PAVÃO/ES

PROPRIETÁRIO: MUNICÍPIO DE VILA PAVÃO

CNPJ: 36.350.346/0001-67

ENDEREÇO DO PROPRIETÁRIO: RUA TRAVESSA PAVÃO, N° 80, BAIRRO CENTRO, VILA PAVÃO/ES

CONTEÚDO:
PLANTA BAIXA
DETALHES 01/02 E 03
QUADRO DE ÁREA
QUADRO DE ESQUADRIAS

DESENHO: ANANDA NOBRE

DATA: JANEIRO / 2022

PRANCHA: 01/01

RESPONSÁVEL TÉCNICO: GRAZIANI SARDE
CREA – 011150/D

PROPRIETÁRIO: PREFEITURA DE VILA PAVÃO