



PERFIL PV 01 - PV 02

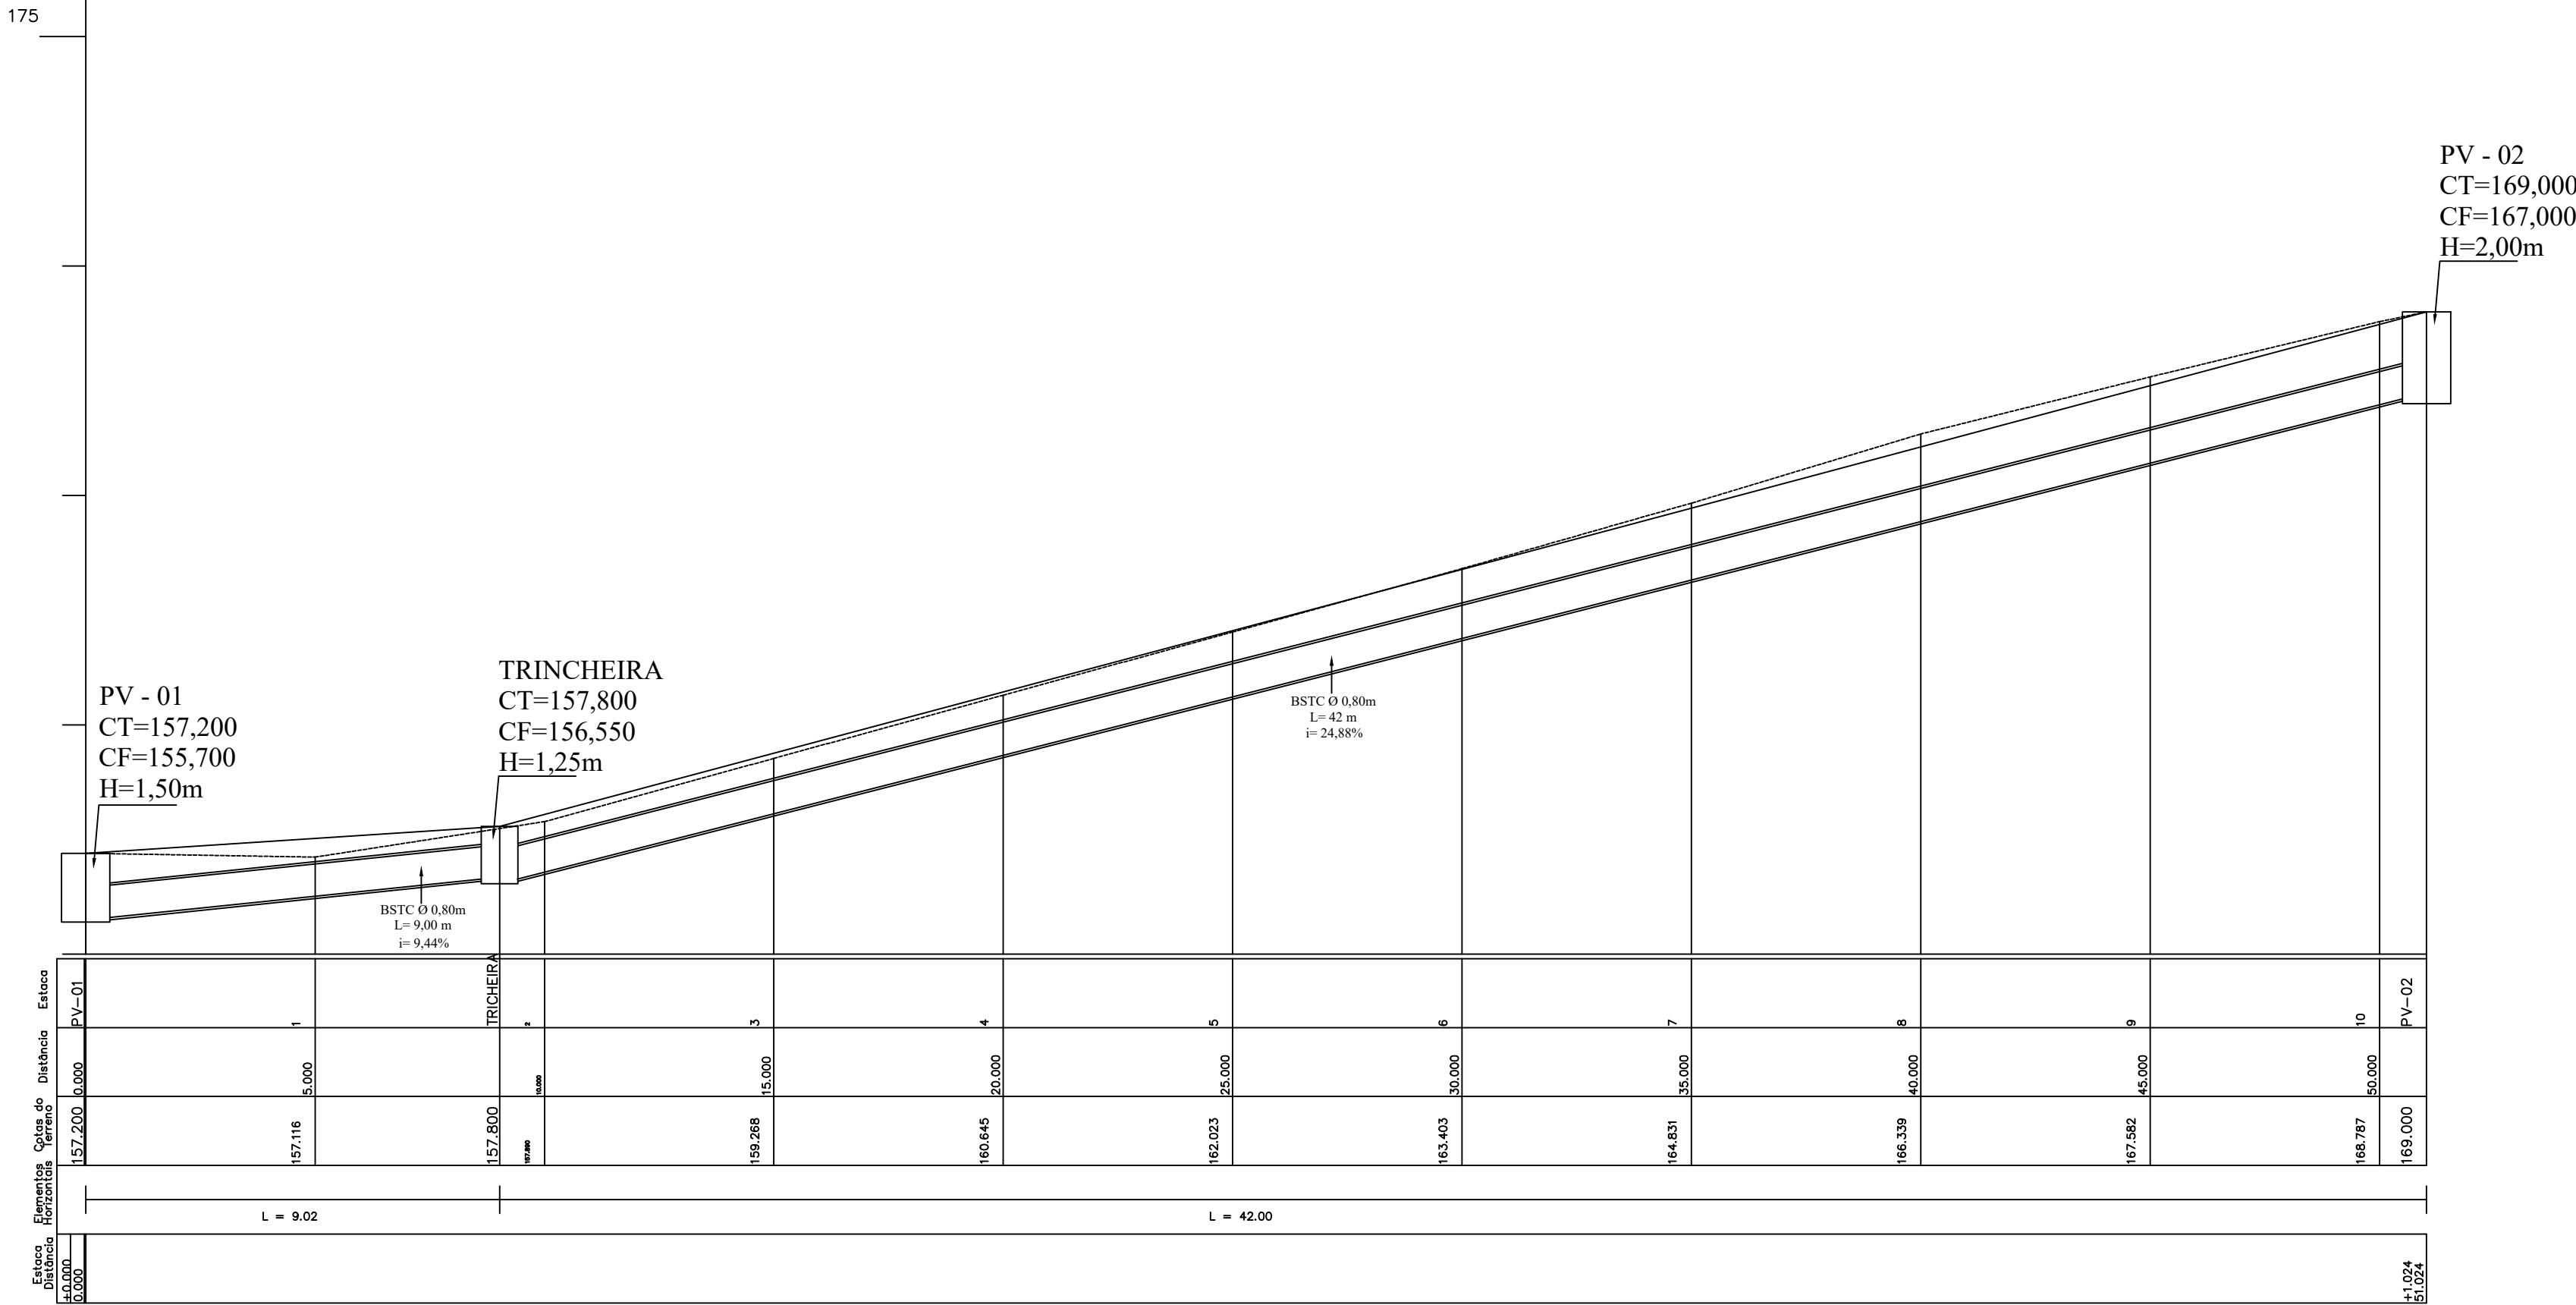

PERFIL PV 02 - PV 03

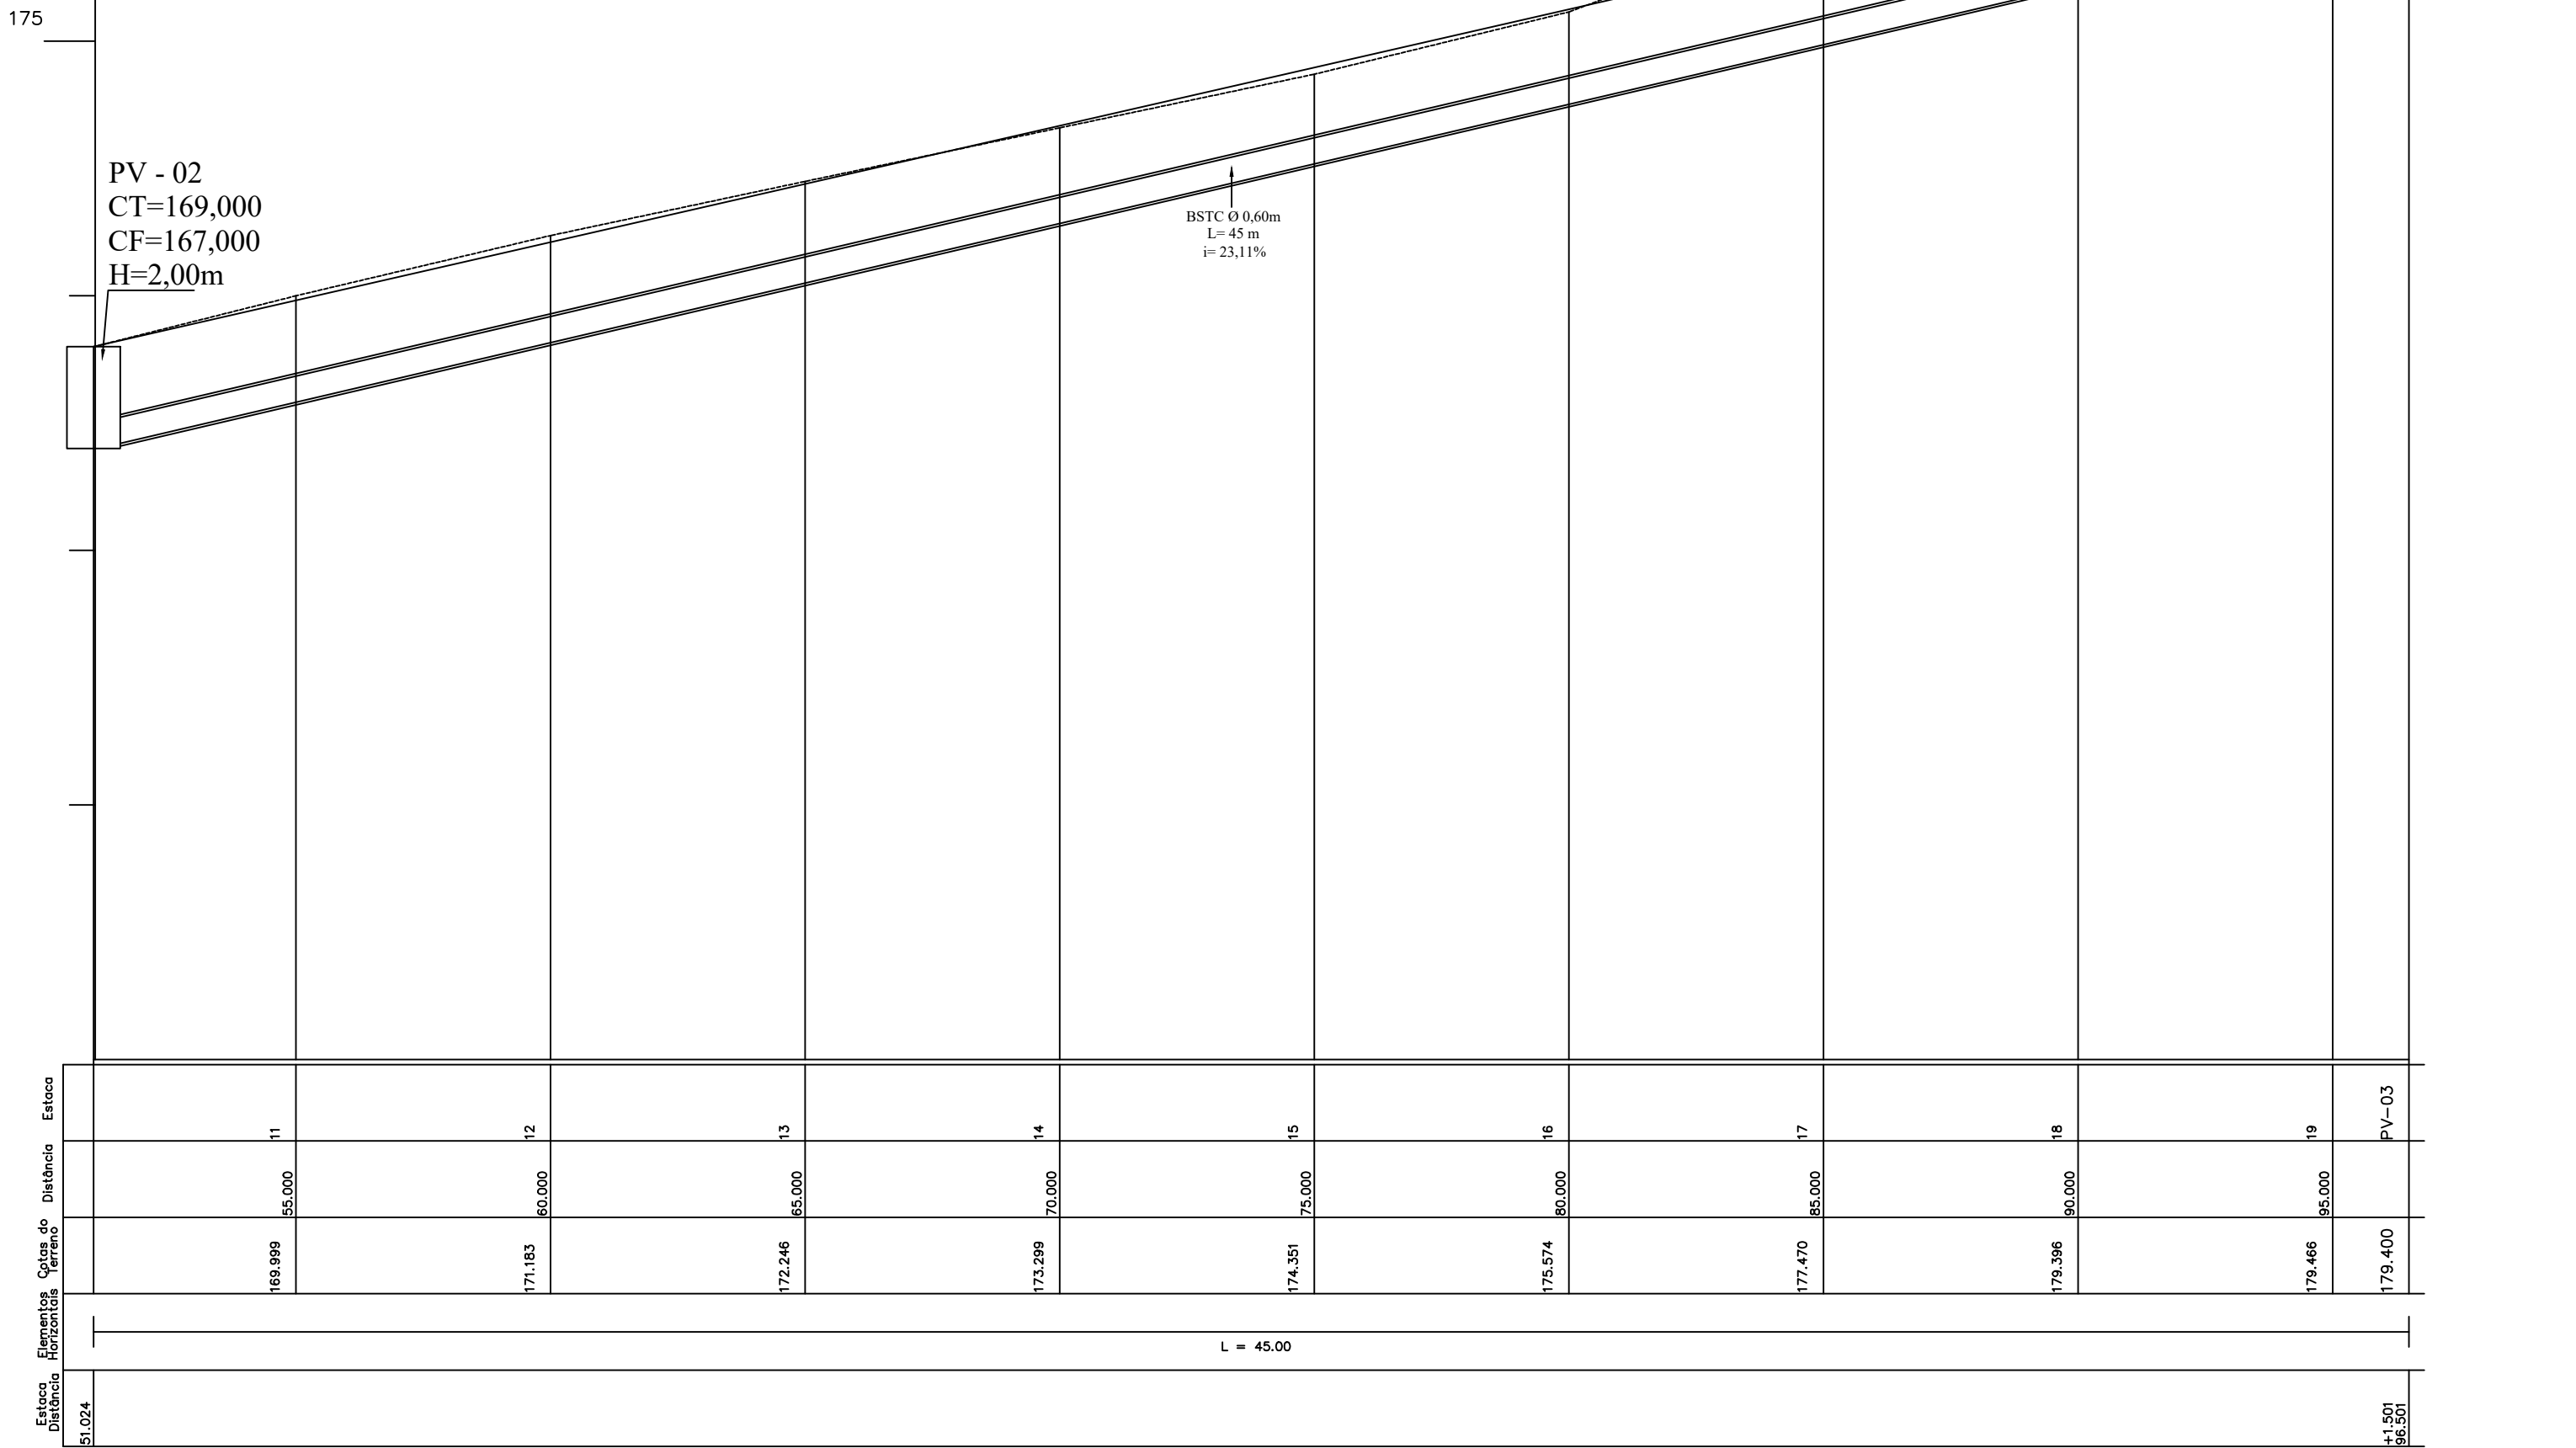

**PREFEITURA DE VILA PAVÃO/ES**

SECRETARIA MUNICIPAL DE DESENVOLVIMENTO ECONÔMICO

vilapavao.es.gov.br  
semde@vilapavao.es.gov.br  
(27) 3753-1001

Rua Travessa Pavão, nº 80, Centro - Vila Pavão/ES

Prefeitura de Vila Pavão/ES:

**DRENAGEM**

OBRA:	PAVIMENTAÇÃO DE RUAS	ESCALA:	S/ESC.
ENDEREÇO DA OBRA:	BAIRRO NOVA MUNIQUE		
PROPRIETÁRIO:	MUNICÍPIO DE VILA PAVÃO	CNPJ:	36.350.346/0001-67
ENDEREÇO DO PROPRIETÁRIO:	RUA TRAVESSA PAVÃO, Nº 80, BAIRRO CENTRO, VILA PAVÃO/ES		
CONTEÚDO:	PLANTA BAIXA DE DRENAGEM		
DESENHO:	THIAGO DIAS BERLESE		
DATA:	SET/21	REVISÃO:	01 DEZ/21
PRANCHA:	03/06		
RESPONSÁVEL TÉCNICO:	THIAGO DIAS BERLESE CREA-ES 0048764/D	PROPRIETÁRIO:	PREFEITURA DE VILA PAVÃO