




PERFIL PV 02 - PV 05

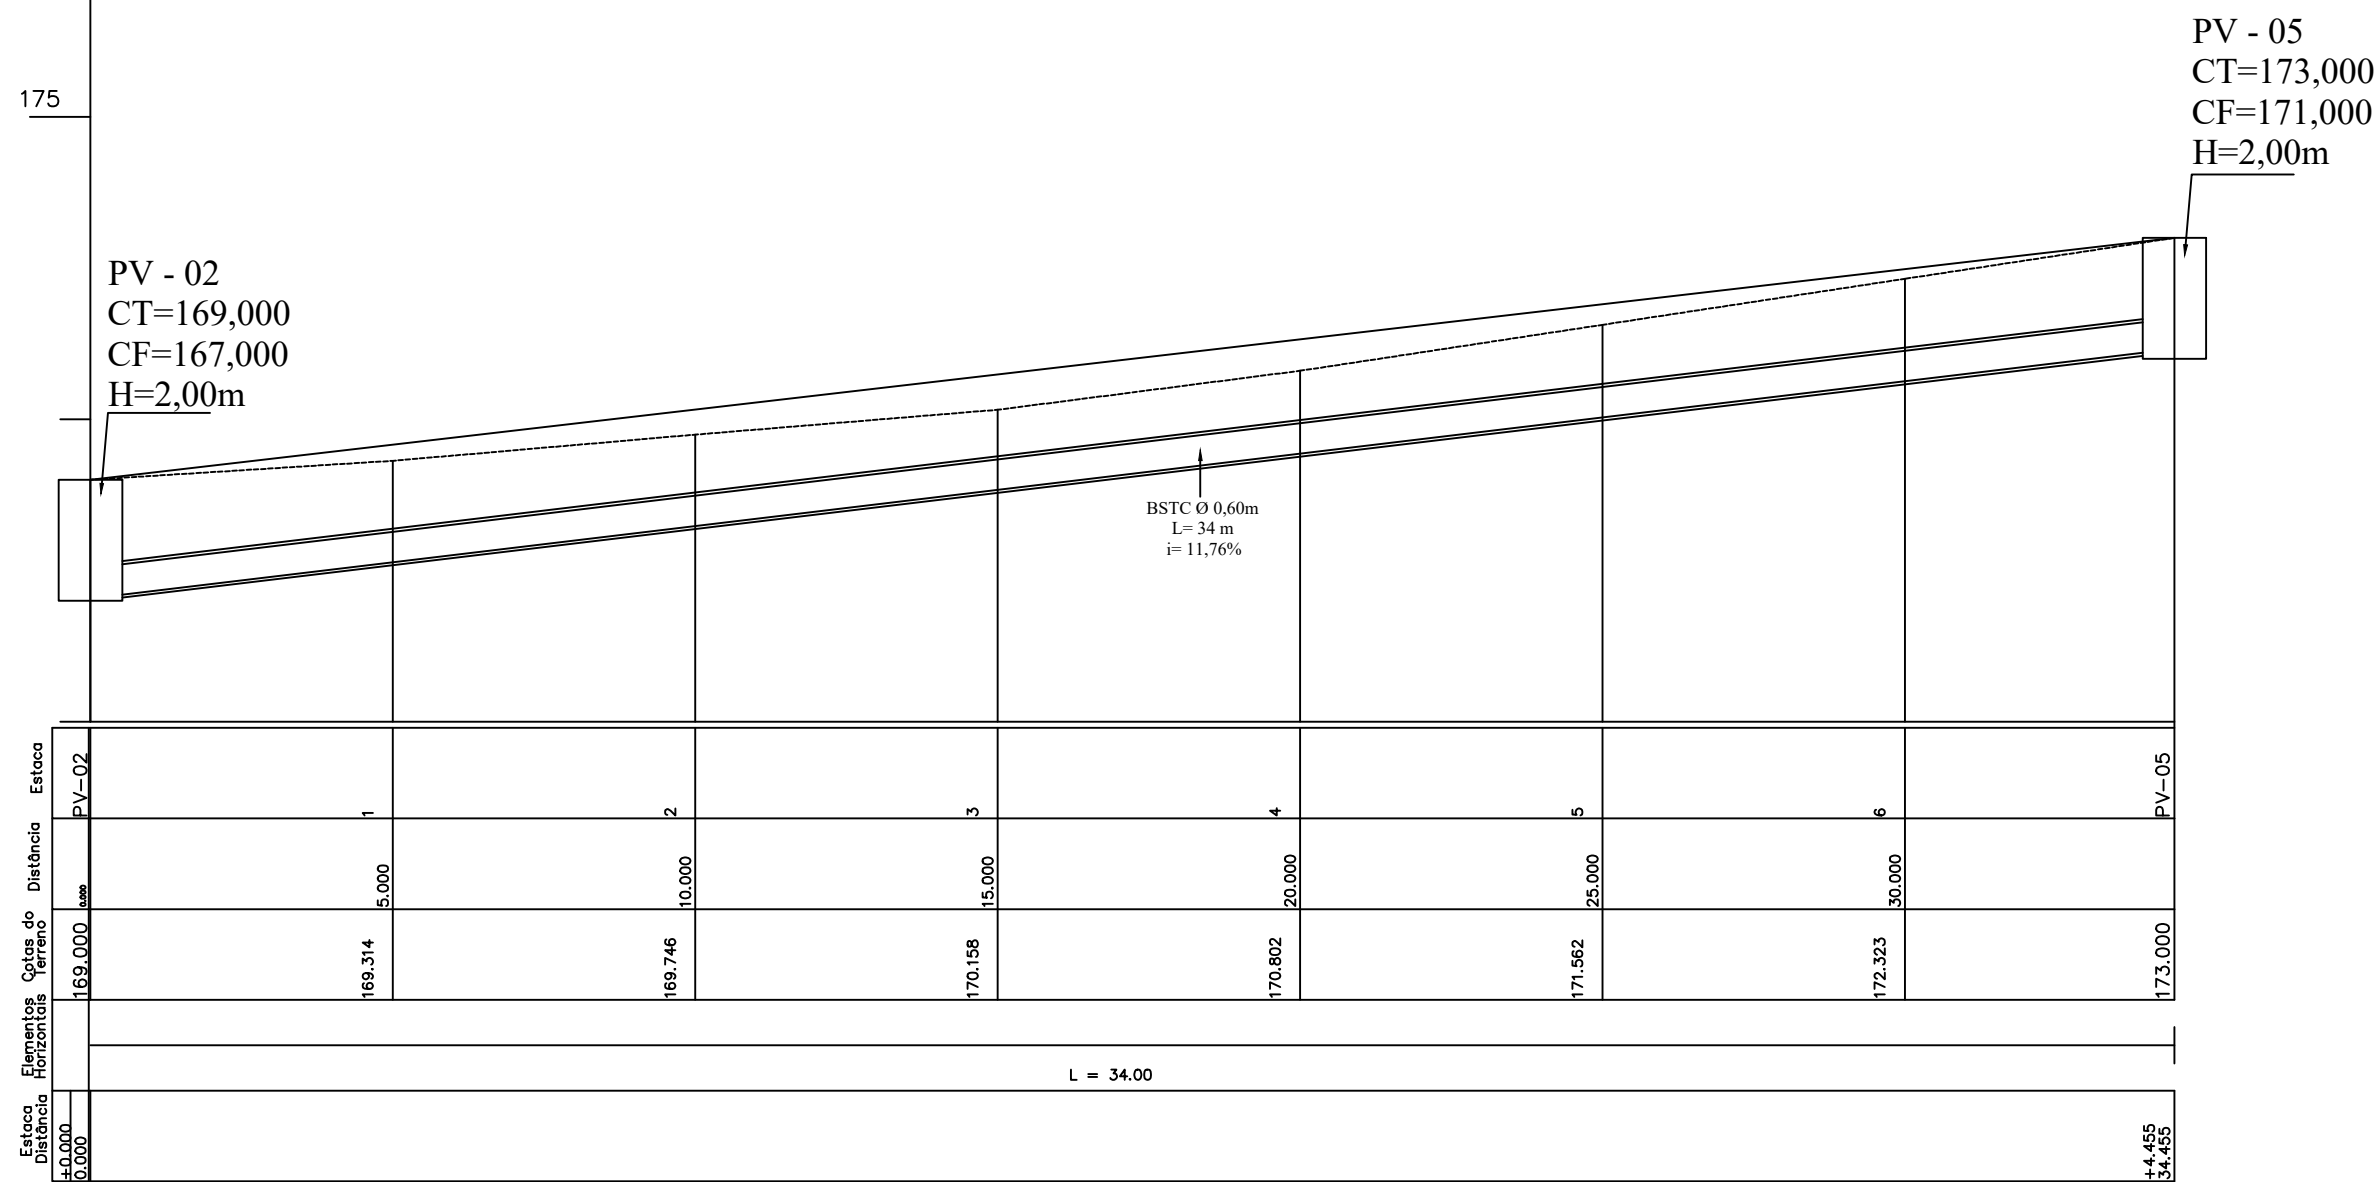

PERFIL PV 10 - PV 12

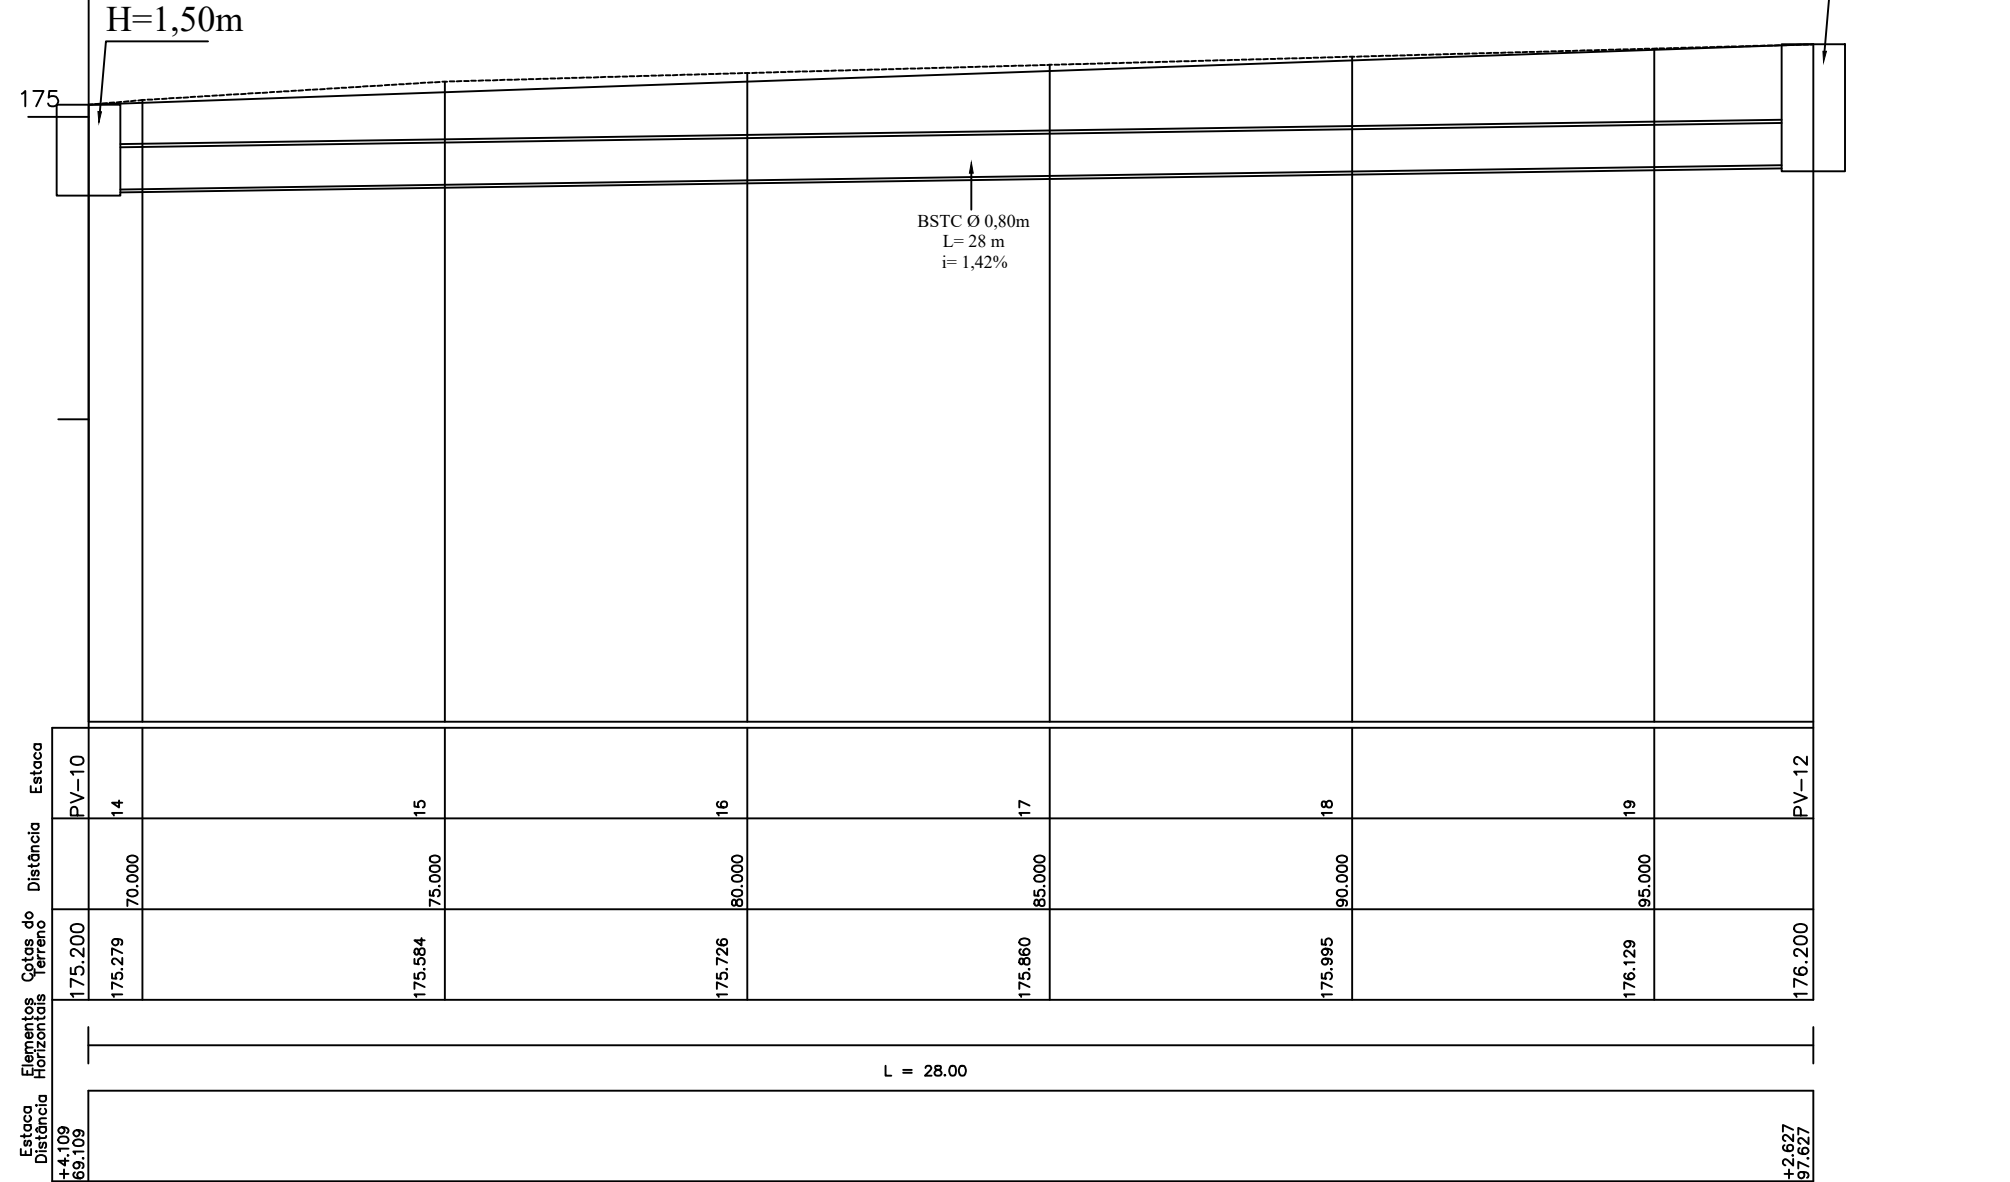

PERFIL PV 03 - PV 04

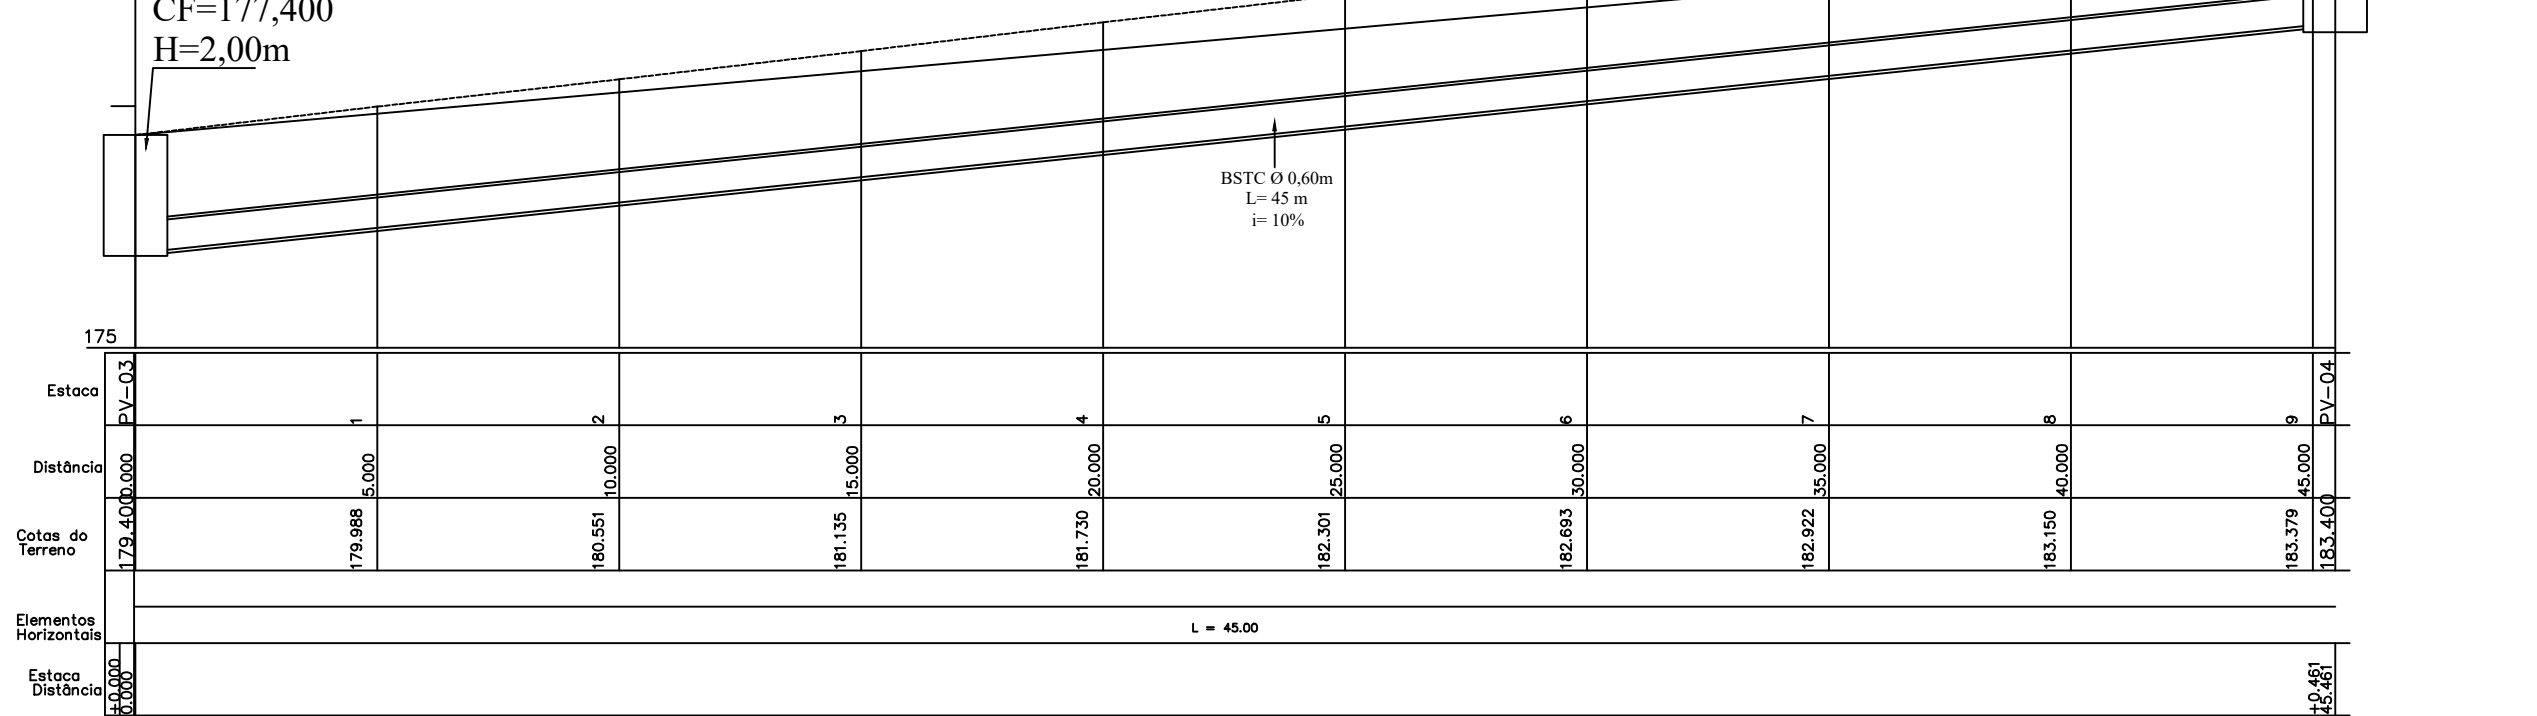

PREFEITURA DE VILA PAVÃO/ES

SECRETARIA MUNICIPAL DE DESENVOLVIMENTO ECONÔMICO

vilapavao.es.gov.br
semde@vilapavao.es.gov.br
(27) 3753-1001

Rua Travessa Pavão, nº 80, Centro - Vila Pavão/ES

Prefeitura de Vila Pavão/ES:

DRENAGEM

OBRA: PAVIMENTAÇÃO DE RUAS		ESCALA: S/ESC.
ENDEREÇO DA OBRA: BAIRRO NOVA MUNIQUE		
PROPRIETÁRIO: MUNICÍPIO DE VILA PAVÃO		CNPJ: 36.350.346/0001-67
ENDEREÇO DO PROPRIETÁRIO: RUA TRAVESSA PAVÃO, Nº 80, BAIRRO CENTRO, VILA PAVÃO/ES		
CONTEÚDO: PLANTA BAIXA DE DRENAGEM		DESENHO: THIAGO DIAS BERLESE DATA: SET/21 PRANCHA: 06/06 REVISÃO: 01 DEZ/21
RESPONSÁVEL TÉCNICO: THIAGO DIAS BERLESE CREA-ES 0048764/D		PROPRIETÁRIO: PREFEITURA DE VILA PAVÃO