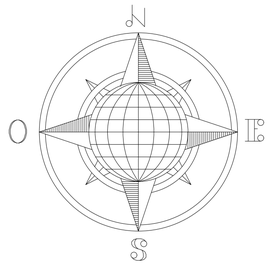

1 PLANTA DE SITUAÇÃO
ESCALA 1/1000

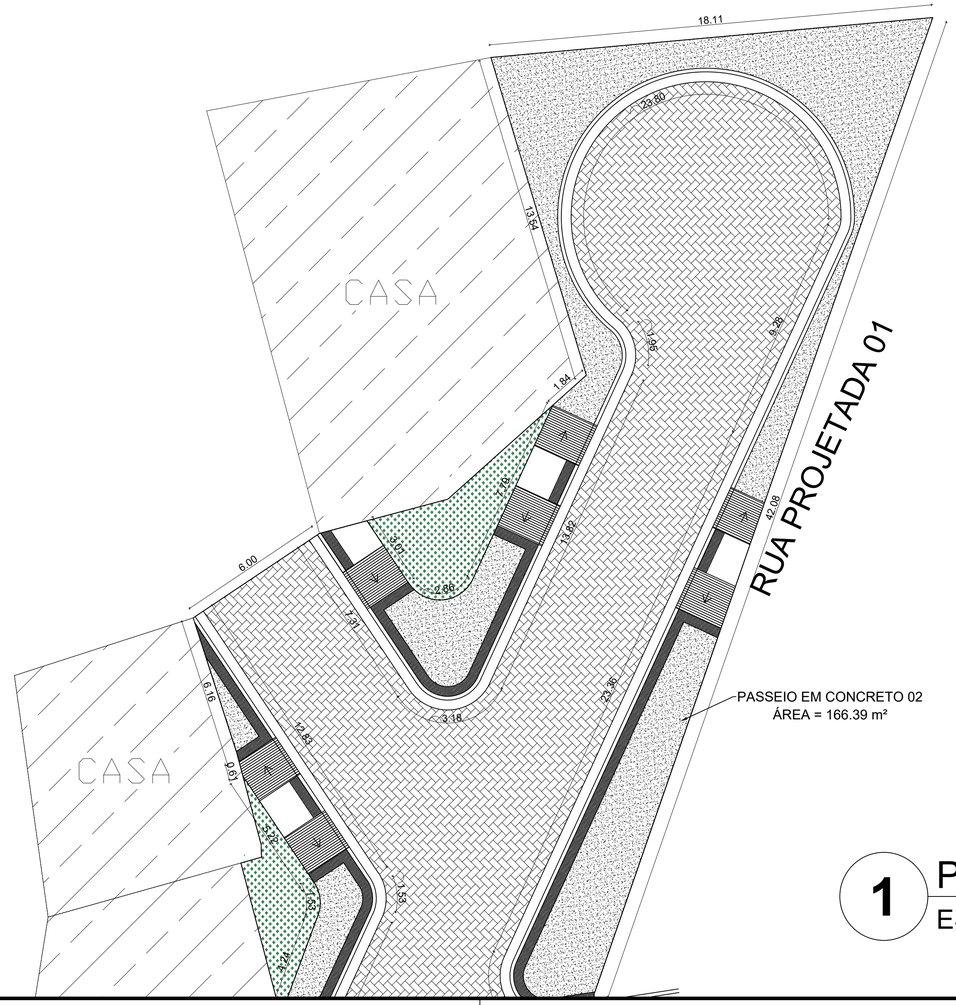

1 PLANTA BAIXA - PAVIMENTAÇÃO
ESCALA 1/125

.\logo oficial pmvp.png

PREFEITURA DE VILA PAVÃO/ES

SECRETARIA MUNICIPAL DE DESENVOLVIMENTO ECONÔMICO

vilapavao.es.gov.br
semde@vilapavao.es.gov.br
(27) 3753-1001

Rua Travessa Pavão, nº 80, Centro - Vila Pavão/ES

Prefeitura de Vila Pavão/ES:

PROJETO DE PAVIMENTAÇÃO

OBRA: *PAVIMENTAÇÃO DE RUAS*	ESCALA: *INDICADAS*
ENDEREÇO DA OBRA: *BAIRRO NOVA MUNIQUE*	
PROPRIETÁRIO: *MUNICÍPIO DE VILA PAVÃO*	CNPJ: *36.350.346/0001-67*
ENDEREÇO DO PROPRIETÁRIO: *RUA TRAVESSA PAVÃO, Nº 80, BAIRRO CENTRO, VILA PAVÃO/ES*	
CONTEÚDO: *RUA PROJETADA 01* *PLANTA BAIXA PAVIMENTAÇÃO* *PLANTA BAIXA CALÇADAS* *PLANTA DE SITUAÇÃO*	DESENHO: *THIAGO DIAS BERLESE* DATA: *SET/21* — REVISÃO: 01 *DEZ/21* PRANCHA: 08/31
RESPONSÁVEL TÉCNICO: THIAGO DIAS BERLESE CREA-ES 0048764/D	PROPRIETÁRIO: PREFEITURA DE VILA PAVÃO