


1 PLANTA BAIXA
1/125

QUADRO DE QUANTIDADES (01/03)			
POÇO DE VISITA	BOCA DE LOBO SIMPLES	EXTENSÃO - Ø 300 mm	EXTENSÃO - Ø 600 mm
Serviço DER-43047 Poço de visita para BSTC diâm. 0,60 m em blocos de concreto			
02	04	16,00	76,49

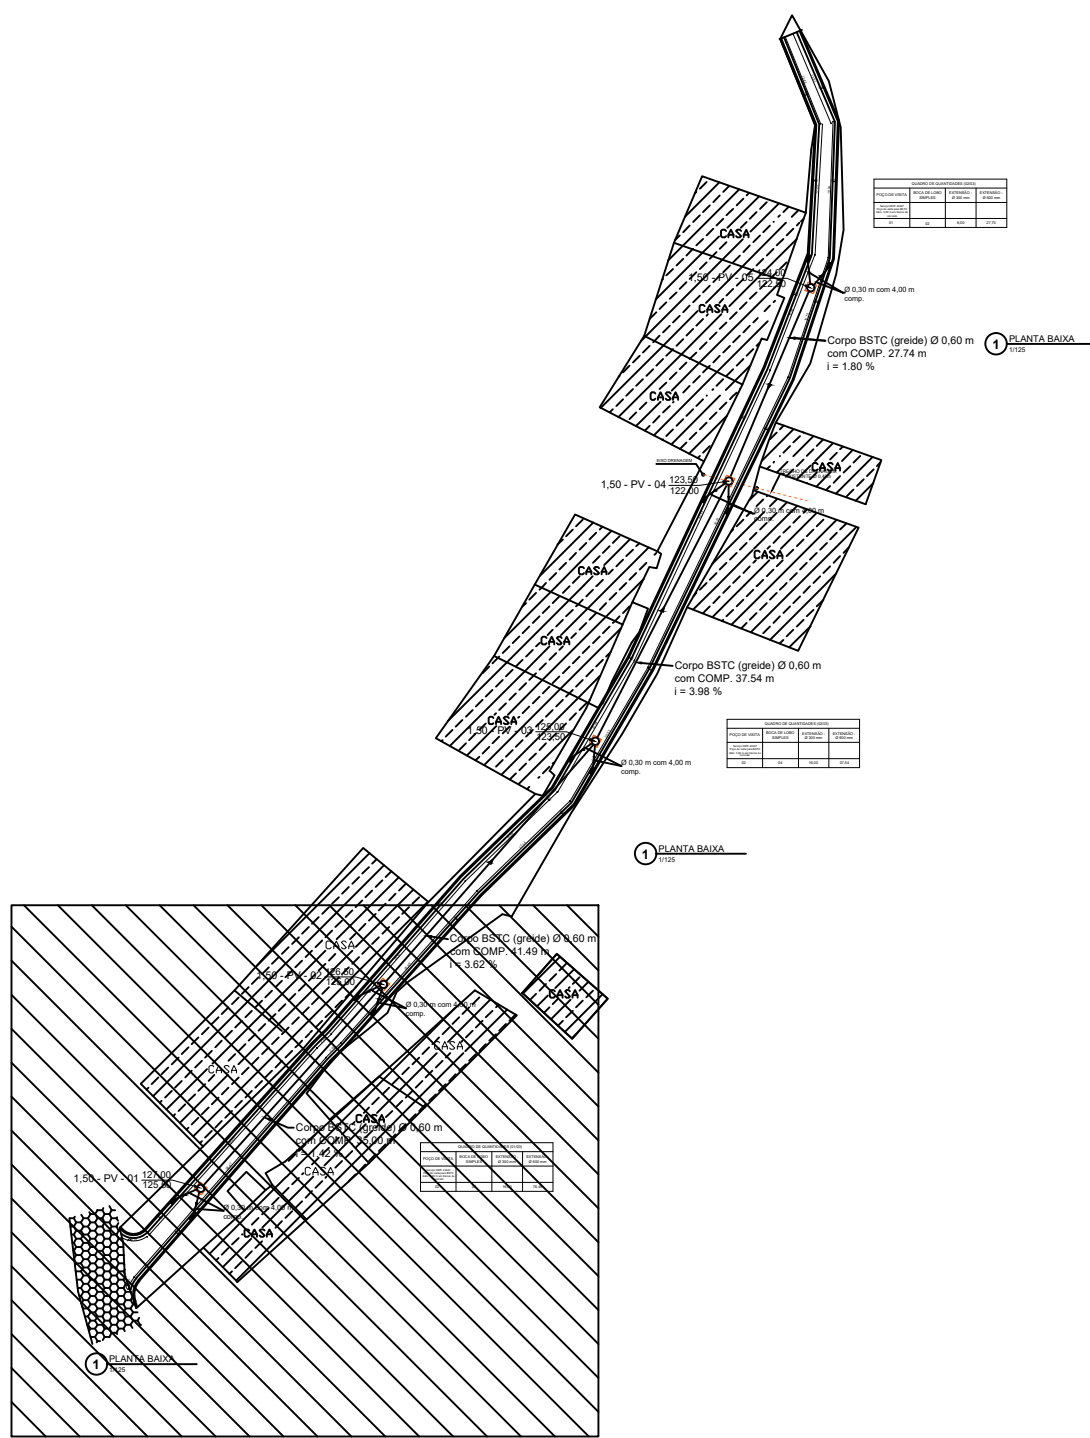



PREFEITURA DE VILA PAVÃO/ES
SECRETARIA MUNICIPAL DE DESENVOLVIMENTO ECONÔMICO

vilapavao.es.gov.br
semde@vilapavao.es.gov.br
(27) 3753-1001

Rua Travessa Pavão, nº 80, Centro - Vila Pavão/ES

Prefeitura de Vila Pavão/ES:

PROJETO DE PAVIMENTAÇÃO	
OBRA: PAVIMENTAÇÃO DE RUAS	ESCALA: INDICADAS
ENDEREÇO DA OBRA: RUA PROJETADA 08 – BAIRRO NOVA MUNIQUE	
PROPRIETÁRIO: MUNICÍPIO DE VILA PAVÃO	CNPJ: 36.350.346/0001-67
ENDEREÇO DO PROPRIETÁRIO: RUA TRAVESSA PAVÃO, Nº 80, BAIRRO CENTRO, VILA PAVÃO/ES	
CONTEÚDO: PLANTA BAIXA PLANTA DE SITUAÇÃO	DESENHO: THIAGO DIAS BERLESE DATA: MAR/22 PRANCHA: 01/04
RESPONSÁVEL TÉCNICO: THIAGO DIAS BERLESE CREA-ES 0048764/D	PROPRIETÁRIO: PREFEITURA DE VILA PAVÃO

ASSINATURAS (2)

Documento original assinado eletronicamente, conforme MP 2200-2/2001, art. 10, § 2º, por:

THIAGO DIAS BERLESE
CIDADÃO
assinado em 06/04/2022 11:08:49 -03:00

UELIKSON BOONE
CIDADÃO
assinado em 06/04/2022 11:02:23 -03:00



INFORMAÇÕES DO DOCUMENTO

Documento capturado em 06/04/2022 11:08:49 (HORÁRIO DE BRASÍLIA - UTC-3)
por THIAGO DIAS BERLESE (CIDADÃO)
Valor Legal: ORIGINAL | Natureza: DOCUMENTO NATO-DIGITAL

A disponibilidade do documento pode ser conferida pelo link: <https://e-docs.es.gov.br/d/2022-68J6TL>