


QUADRO DE QUANTIDADES (02/03)			
POÇO DE VISITA	BOCA DE LOBO SIMPLES	EXTENSÃO - Ø 300 mm	EXTENSÃO - Ø 600 mm
Serviço DER: 43047 Poço de visita para BSTC diâm. 0,60 m em blocos de concreto			
01	02	8,00	27,70

1 PLANTA BAIXA
1/125

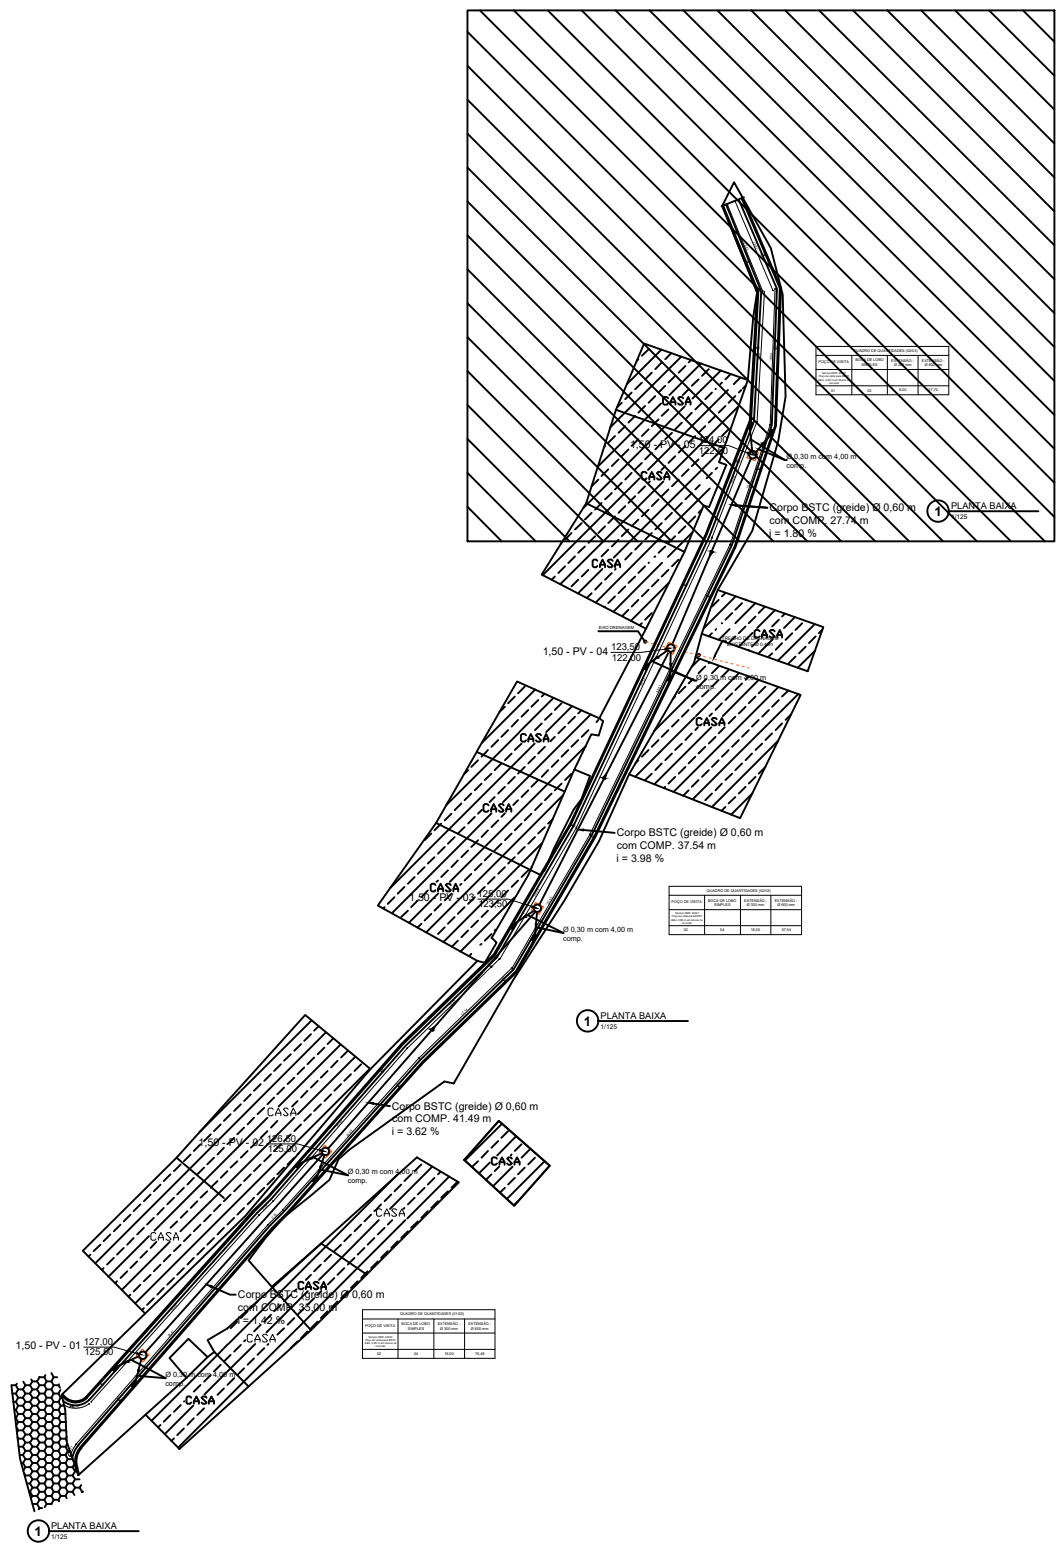

PREFEITURA DE VILA PAVÃO/ES
SECRETARIA MUNICIPAL DE DESENVOLVIMENTO ECONÔMICO
vilapavao.es.gov.br
semde@vilapavao.es.gov.br
(27) 3753-1001
Rua Travessa Pavão, nº 80, Centro - Vila Pavão/ES

Prefeitura de Vila Pavão/ES:

PROJETO DE DRENAGEM

OBRA:	PAVIMENTAÇÃO DE RUAS	ESCALA:	INDICADAS
ENDEREÇO DA OBRA:	RUA PROJETADA 08 – BAIRRO NOVA MUNIQUE		
PROPRIETÁRIO:	MUNICÍPIO DE VILA PAVÃO	CNPJ:	36.350.346/0001-67
ENDEREÇO DO PROPRIETÁRIO:	RUA TRAVESSA PAVÃO, Nº 80, BAIRRO CENTRO, VILA PAVÃO/ES		
CONTEÚDO:	DESENHO: THIAGO DIAS BERLESE PLANTA BAIXA PLANTA DE SITUAÇÃO		
DATA:	MAR/22	REVISÃO:	—
PRANCHA:	03/04		
RESPONSÁVEL TÉCNICO:	PROPRIETÁRIO:		
THIAGO DIAS BERLESE CREA-ES 0048764/D	PREFEITURA DE VILA PAVÃO		

ASSINATURAS (2)

Documento original assinado eletronicamente, conforme MP 2200-2/2001, art. 10, § 2º, por:

THIAGO DIAS BERLESE
CIDADÃO
assinado em 06/04/2022 11:08:47 -03:00

UELIKSON BOONE
CIDADÃO
assinado em 06/04/2022 11:02:23 -03:00



INFORMAÇÕES DO DOCUMENTO

Documento capturado em 06/04/2022 11:08:48 (HORÁRIO DE BRASÍLIA - UTC-3)
por THIAGO DIAS BERLESE (CIDADÃO)
Valor Legal: ORIGINAL | Natureza: DOCUMENTO NATO-DIGITAL

A disponibilidade do documento pode ser conferida pelo link: <https://e-docs.es.gov.br/d/2022-G3ZQ9W>