


1 PLANTA BAIXA
1/125

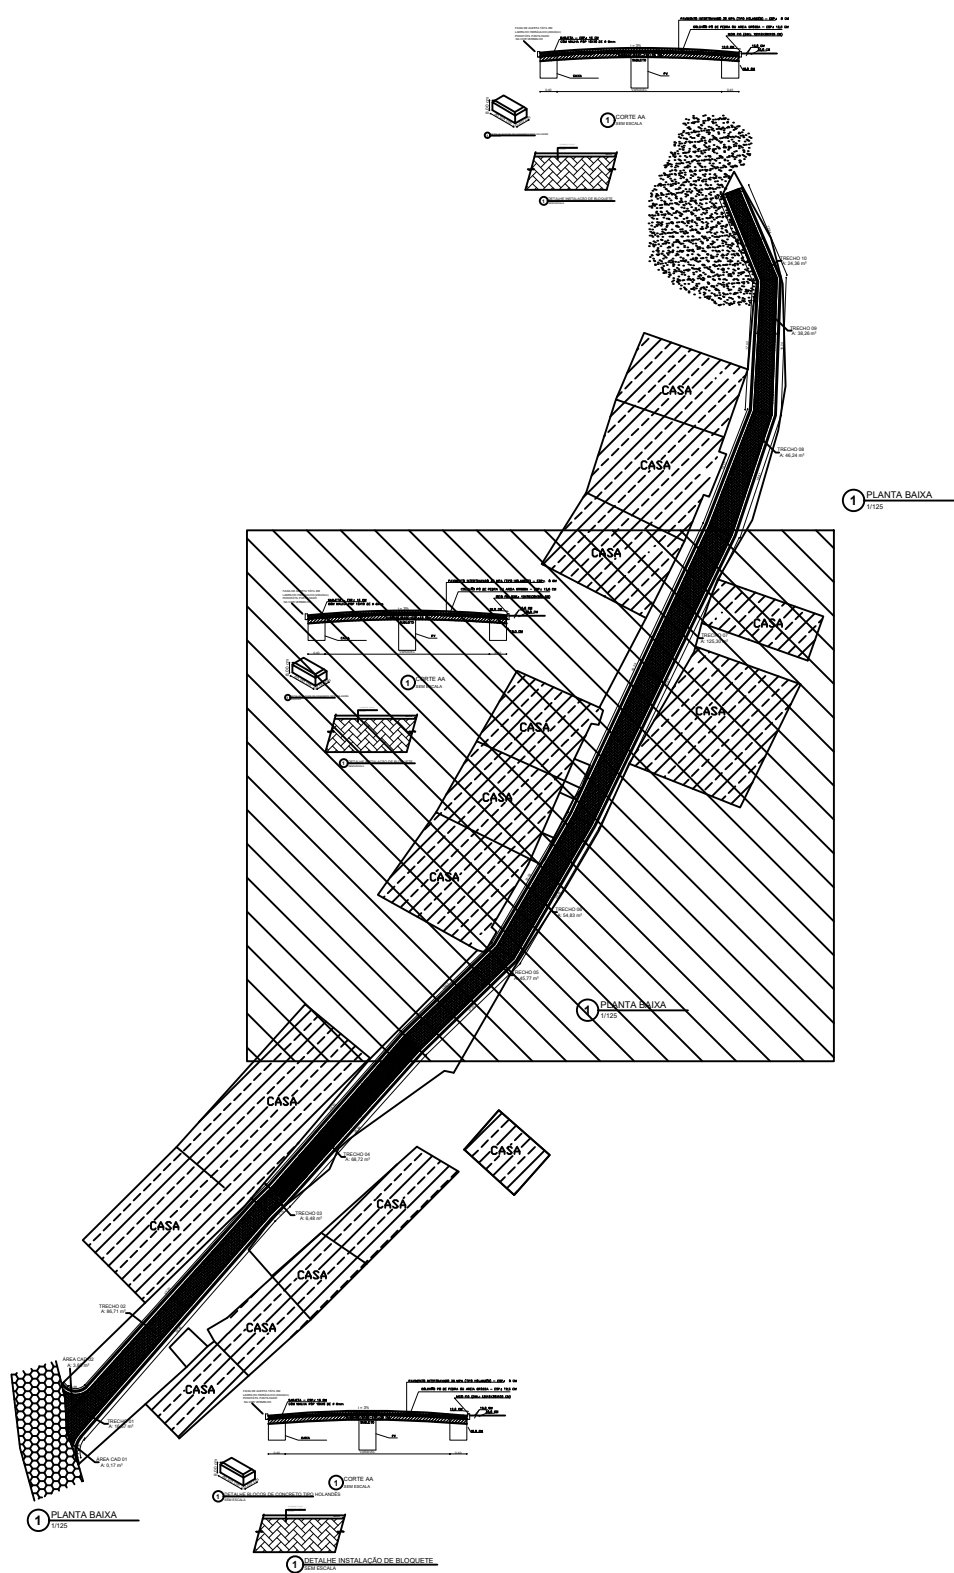

PREFEITURA DE VILA PAVÃO/ES
SECRETARIA MUNICIPAL DE DESENVOLVIMENTO ECONÔMICO
vilapavao.es.gov.br
semde@vilapavao.es.gov.br
(27) 3753-1001

Rua Travessa Pavão, nº 80, Centro - Vila Pavão/ES

Prefeitura de Vila Pavão/ES:

PROJETO DE PAVIMENTAÇÃO

| | | | |
|---------------------------|---|---------------|--------------------------|
| OBRA: | PAVIMENTAÇÃO DE RUAS | ESCALA: | INDICADAS |
| ENDEREÇO DA OBRA: | RUA PROJETADA 08 – BAIRRO NOVA MUNIQUE | | |
| PROPRIETÁRIO: | MUNICÍPIO DE VILA PAVÃO | CNPJ: | 36.350.346/0001-67 |
| ENDEREÇO DO PROPRIETÁRIO: | RUA TRAVESSA PAVÃO, Nº 80, BAIRRO CENTRO, VILA PAVÃO/ES | | |
| CONTEÚDO: | PLANTA BAIXA PLANTA DE SITUAÇÃO | | |
| DESENHO: | THIAGO DIAS BERLESE | DATA: | MAR/22 |
| REVISÃO: | — | PRANCHA: | 02/03 |
| RESPONSÁVEL TÉCNICO: | THIAGO DIAS BERLESE CREA-ES 0048764/D | PROPRIETÁRIO: | PREFEITURA DE VILA PAVÃO |

ASSINATURAS (2)

Documento original assinado eletronicamente, conforme MP 2200-2/2001, art. 10, § 2º, por:

THIAGO DIAS BERLESE
CIDADÃO
assinado em 06/04/2022 11:08:50 -03:00

UELIKSON BOONE
CIDADÃO
assinado em 06/04/2022 11:02:24 -03:00



INFORMAÇÕES DO DOCUMENTO

Documento capturado em 06/04/2022 11:08:51 (HORÁRIO DE BRASÍLIA - UTC-3)
por THIAGO DIAS BERLESE (CIDADÃO)
Valor Legal: ORIGINAL | Natureza: DOCUMENTO NATO-DIGITAL

A disponibilidade do documento pode ser conferida pelo link: <https://e-docs.es.gov.br/d/2022-WXZBG8>