



1 DETALHE BLOCOS DE CONCRETO TIPO HOLANDÊS
SEM ESCALA

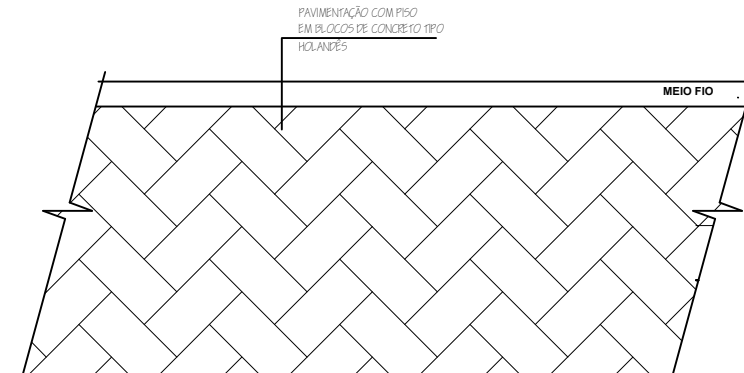


1 DETALHE INSTALAÇÃO DE BLOQUETE
SEM ESCALA

1 CORTE AA
SEM ESCALA

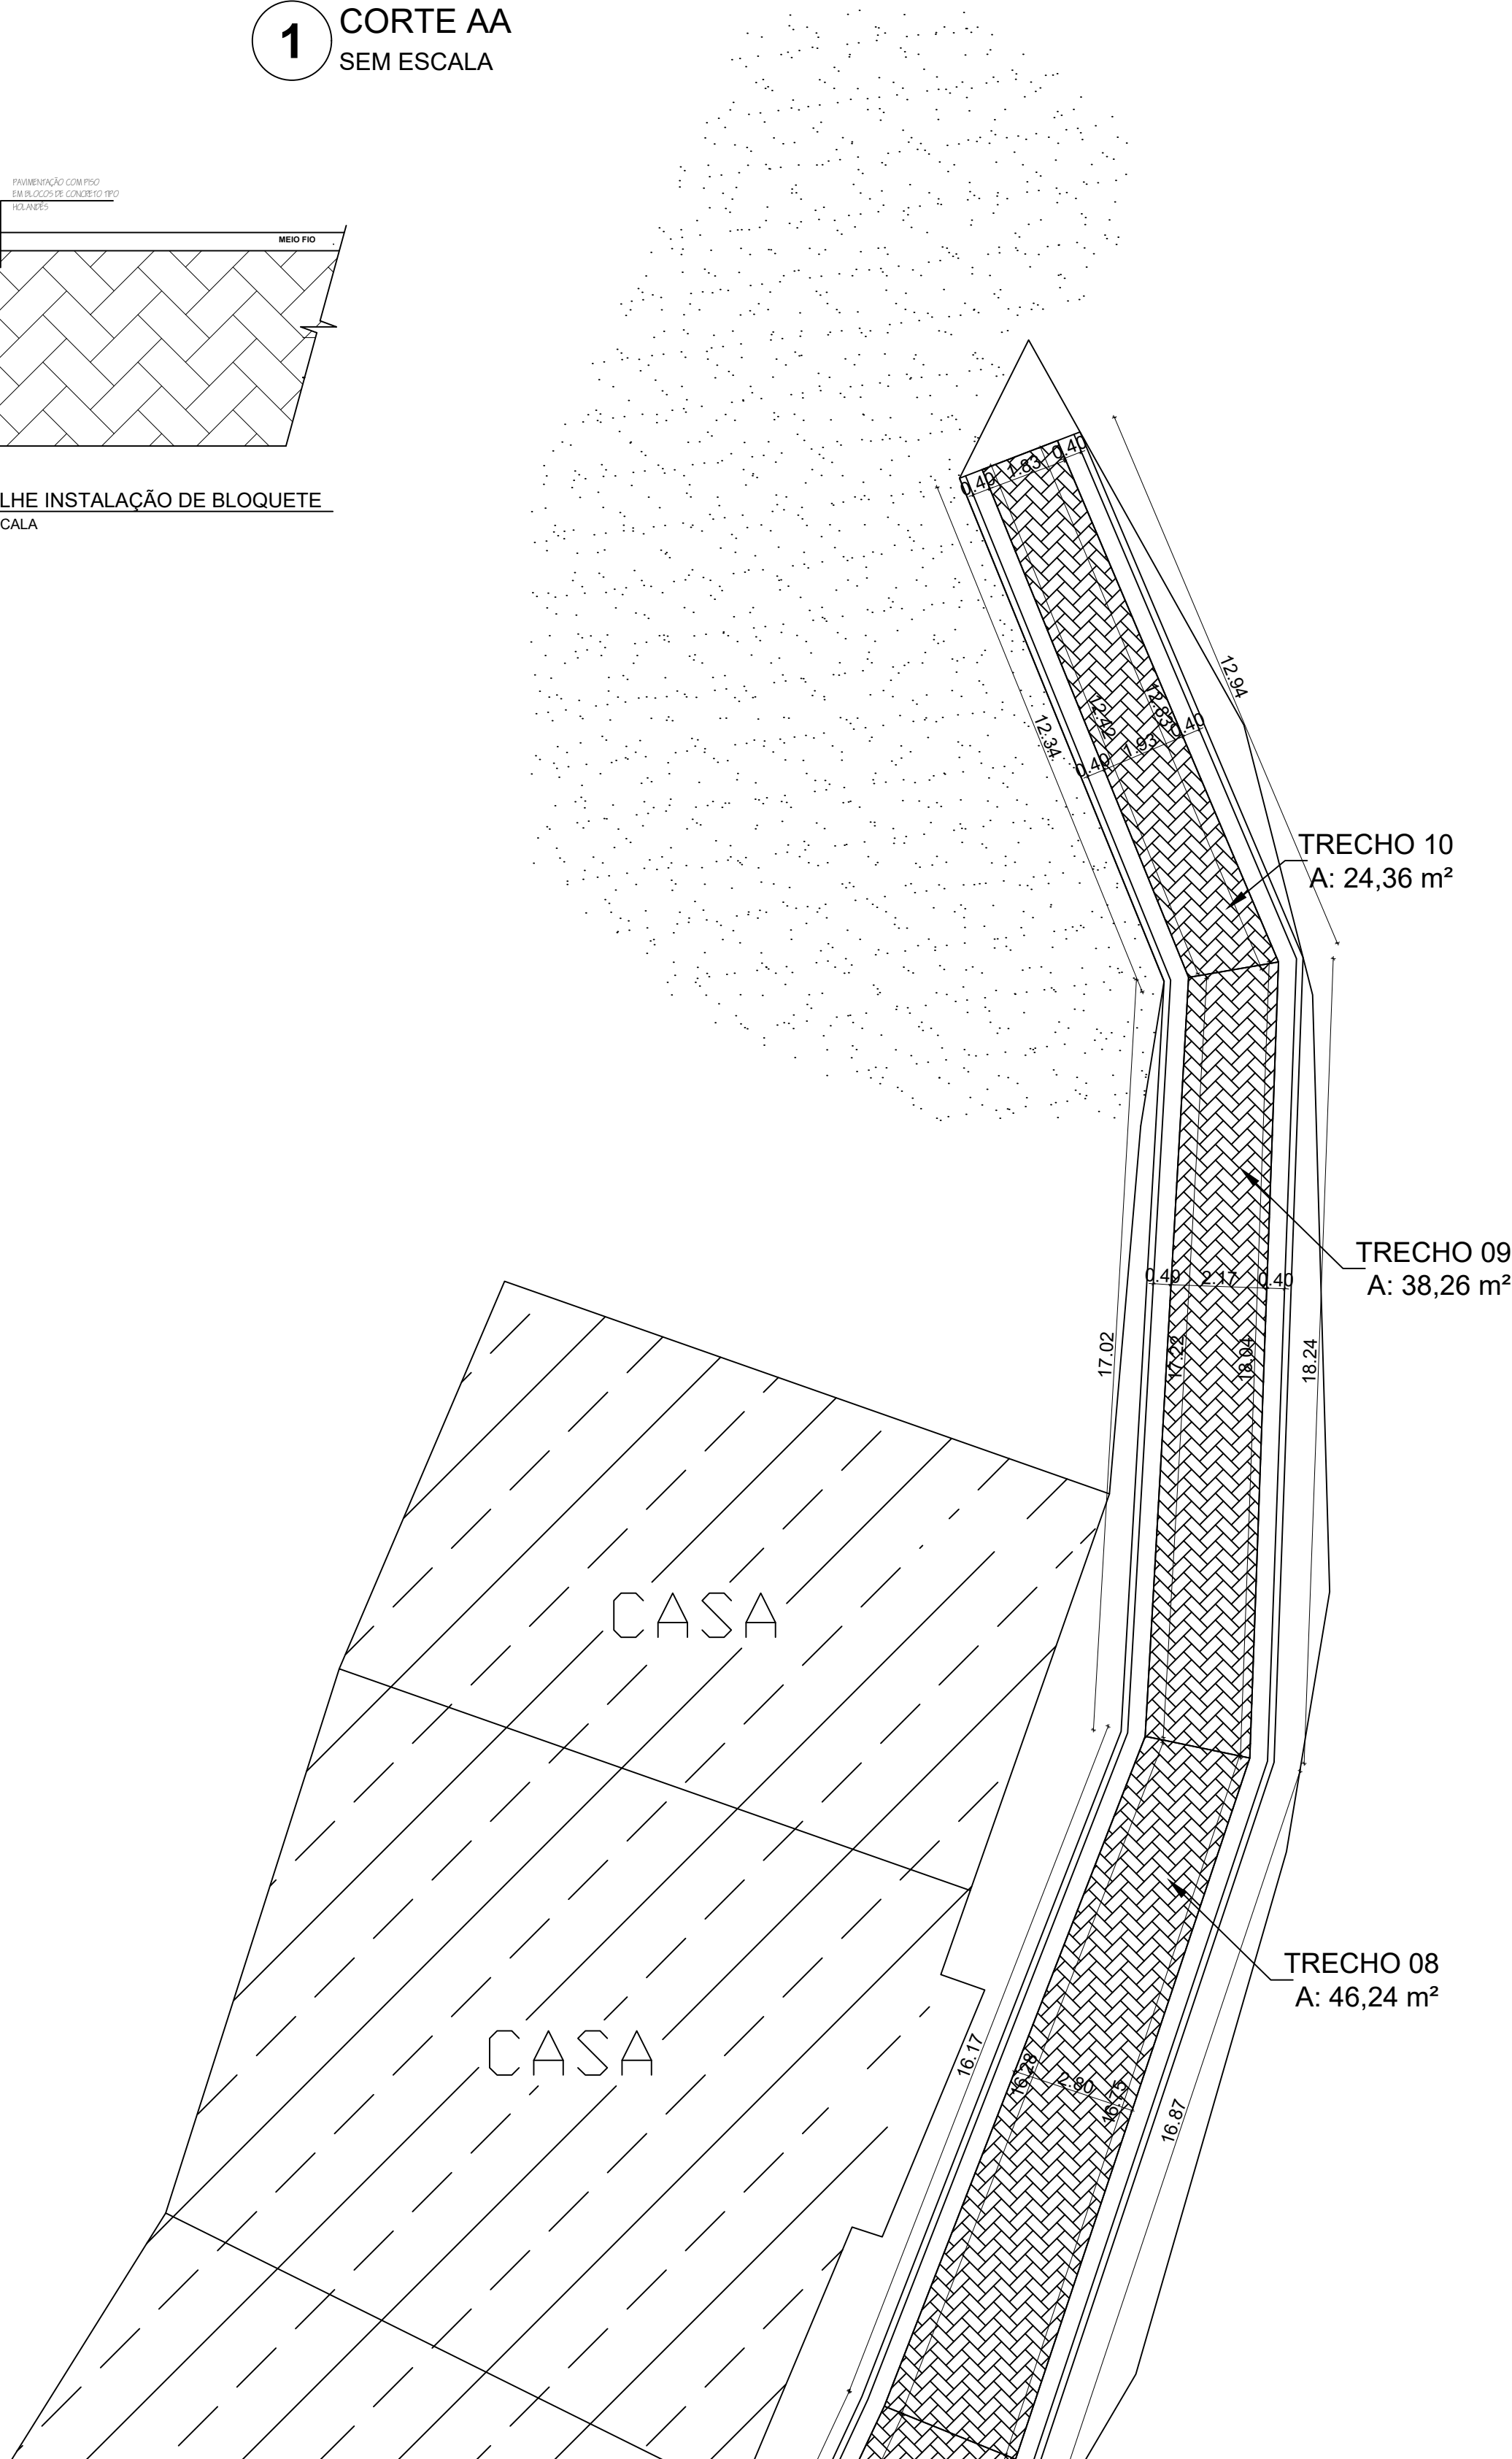

1 PLANTA BAIXA
1/125

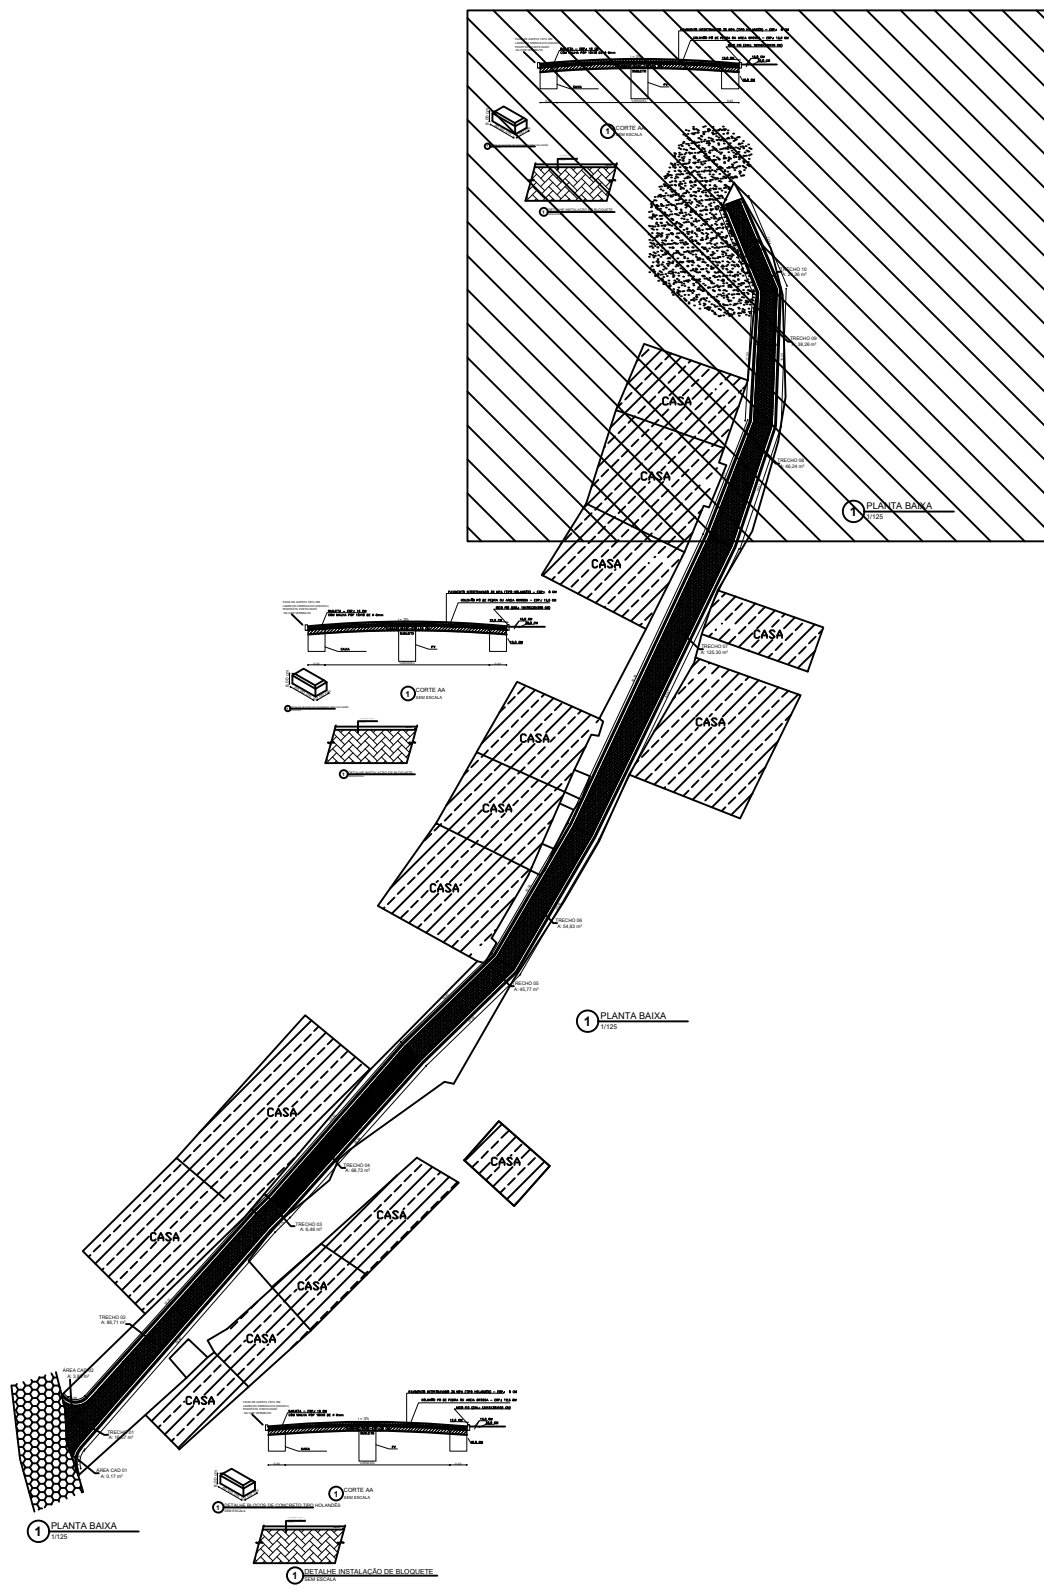

PREFEITURA DE VILA PAVÃO/ES
SECRETARIA MUNICIPAL DE DESENVOLVIMENTO ECONÔMICO
vilapavao.es.gov.br
semde@vilapavao.es.gov.br
(27) 3753-1001
Rua Travessa Pavão, nº 80, Centro - Vila Pavão/ES

Prefeitura de Vila Pavão/ES:

PROJETO DE PAVIMENTAÇÃO

OBRA:	PAVIMENTAÇÃO DE RUAS	ESCALA:	INDICADAS
ENDEREÇO DA OBRA:	RUA PROJETADA 08 - BAIRRO NOVA MUNIQUE		
PROPRIETÁRIO:	MUNICÍPIO DE VILA PAVÃO	CNPJ:	36.350.346/0001-67
ENDEREÇO DO PROPRIETÁRIO:	RUA TRAVESSA PAVÃO, Nº 80, BAIRRO CENTRO, VILA PAVÃO/ES		
CONTEÚDO:	PLANTA BAIXA PLANTA DE SITUAÇÃO		
DESENHO:	THIAGO DIAS BERLESE	DATA:	MAR/22
REVISÃO:	—	PRANCHA:	03/03
RESPONSÁVEL TÉCNICO:	THIAGO DIAS BERLESE CREA-ES 0048764/D	PROPRIETÁRIO:	PREFEITURA DE VILA PAVÃO

ASSINATURAS (2)

Documento original assinado eletronicamente, conforme MP 2200-2/2001, art. 10, § 2º, por:

THIAGO DIAS BERLESE
CIDADÃO
assinado em 06/04/2022 11:08:50 -03:00

UELIKSON BOONE
CIDADÃO
assinado em 06/04/2022 11:02:24 -03:00



INFORMAÇÕES DO DOCUMENTO

Documento capturado em 06/04/2022 11:08:50 (HORÁRIO DE BRASÍLIA - UTC-3)
por THIAGO DIAS BERLESE (CIDADÃO)
Valor Legal: ORIGINAL | Natureza: DOCUMENTO NATO-DIGITAL

A disponibilidade do documento pode ser conferida pelo link: <https://e-docs.es.gov.br/d/2022-NV2XC2>