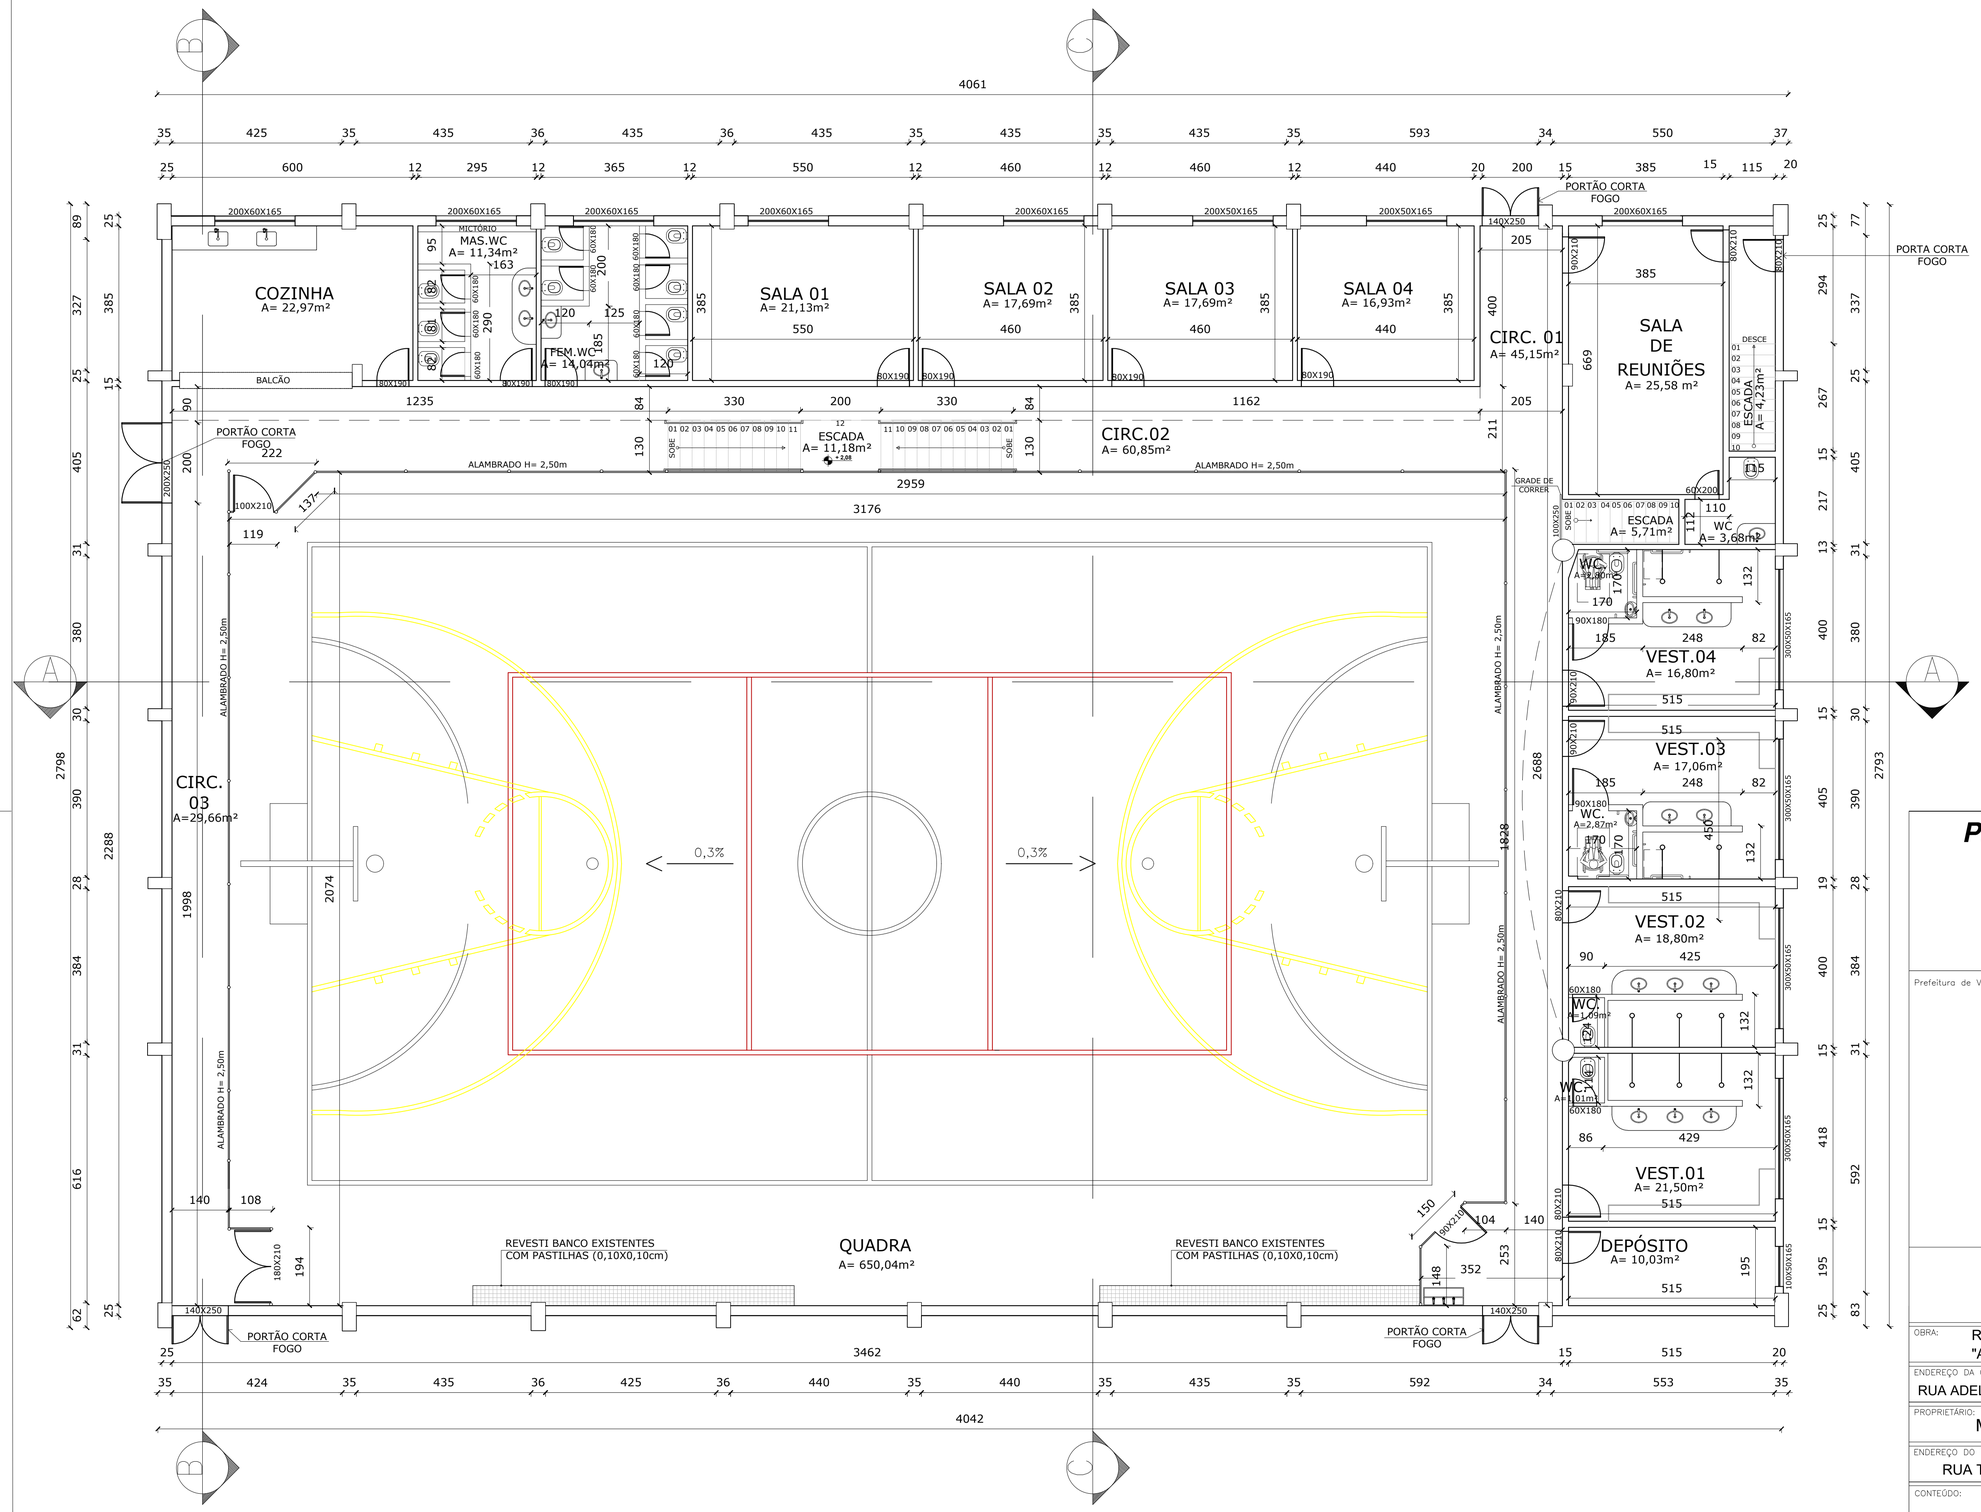

PLANTA BAIXA - GINÁSIO
ESCALA 1/50

QUADRO GERAL DE ÁREAS

ÁREA ARQUIB.	168,04m²
ÁREA DO PALCO	159,61m²
ÁREA TOTAL TERREO	1108,48m²
ÁREA TOTAL SUPERIOR	327,65m²
ÁREA DA CASA DE BOMBA	19,37m²
ÁREA DO GINÁSIO TOTAL	1783,15m²

PREFEITURA DE VILA PAVÃO/ES

SECRETARIA MUNICIPAL DE DESENVOLVIMENTO ECONÔMICO

semde@vilapavao.es.gov.br vilapavao.es.gov.br
(27) 3753-1001
Rua Travessa Pavão, n° 80, Centro - Vila Pavão/ES

Prefeitura de Vila Pavão/ES:

PROJETO ARQUITETÔNICO

OBRA: REFORMA DO GINÁSIO POLIESPORTIVO "ARTHUR KRUGER"

ESCALA: INDICADAS

ENDEREÇO DA OBRA: RUA ADELAIDE RAMLOW, BAIRRO ONDINA, VILA PAVÃO/ES

PROPRIETÁRIO: MUNICÍPIO DE VILA PAVÃO

CNPJ: 36.350.346/0001-67

ENDEREÇO DO PROPRIETÁRIO: RUA TRAVESSA PAVÃO, N° 80, BAIRRO CENTRO, VILA PAVÃO/ES

CONTEÚDO: PLANTA BAIXA REFORMA GINÁSIO

DESENHO: ANANDA NOBRE

DATA: JANEIRO / 2022

PRANCHA: 02/06

RESPONSÁVEL TÉCNICO: GRAZIANI SARDE
CREA – 011150/D

PROPRIETÁRIO: PREFEITURA DE VILA PAVÃO