


FACHADA LATERAL  
ESCALA 1/50

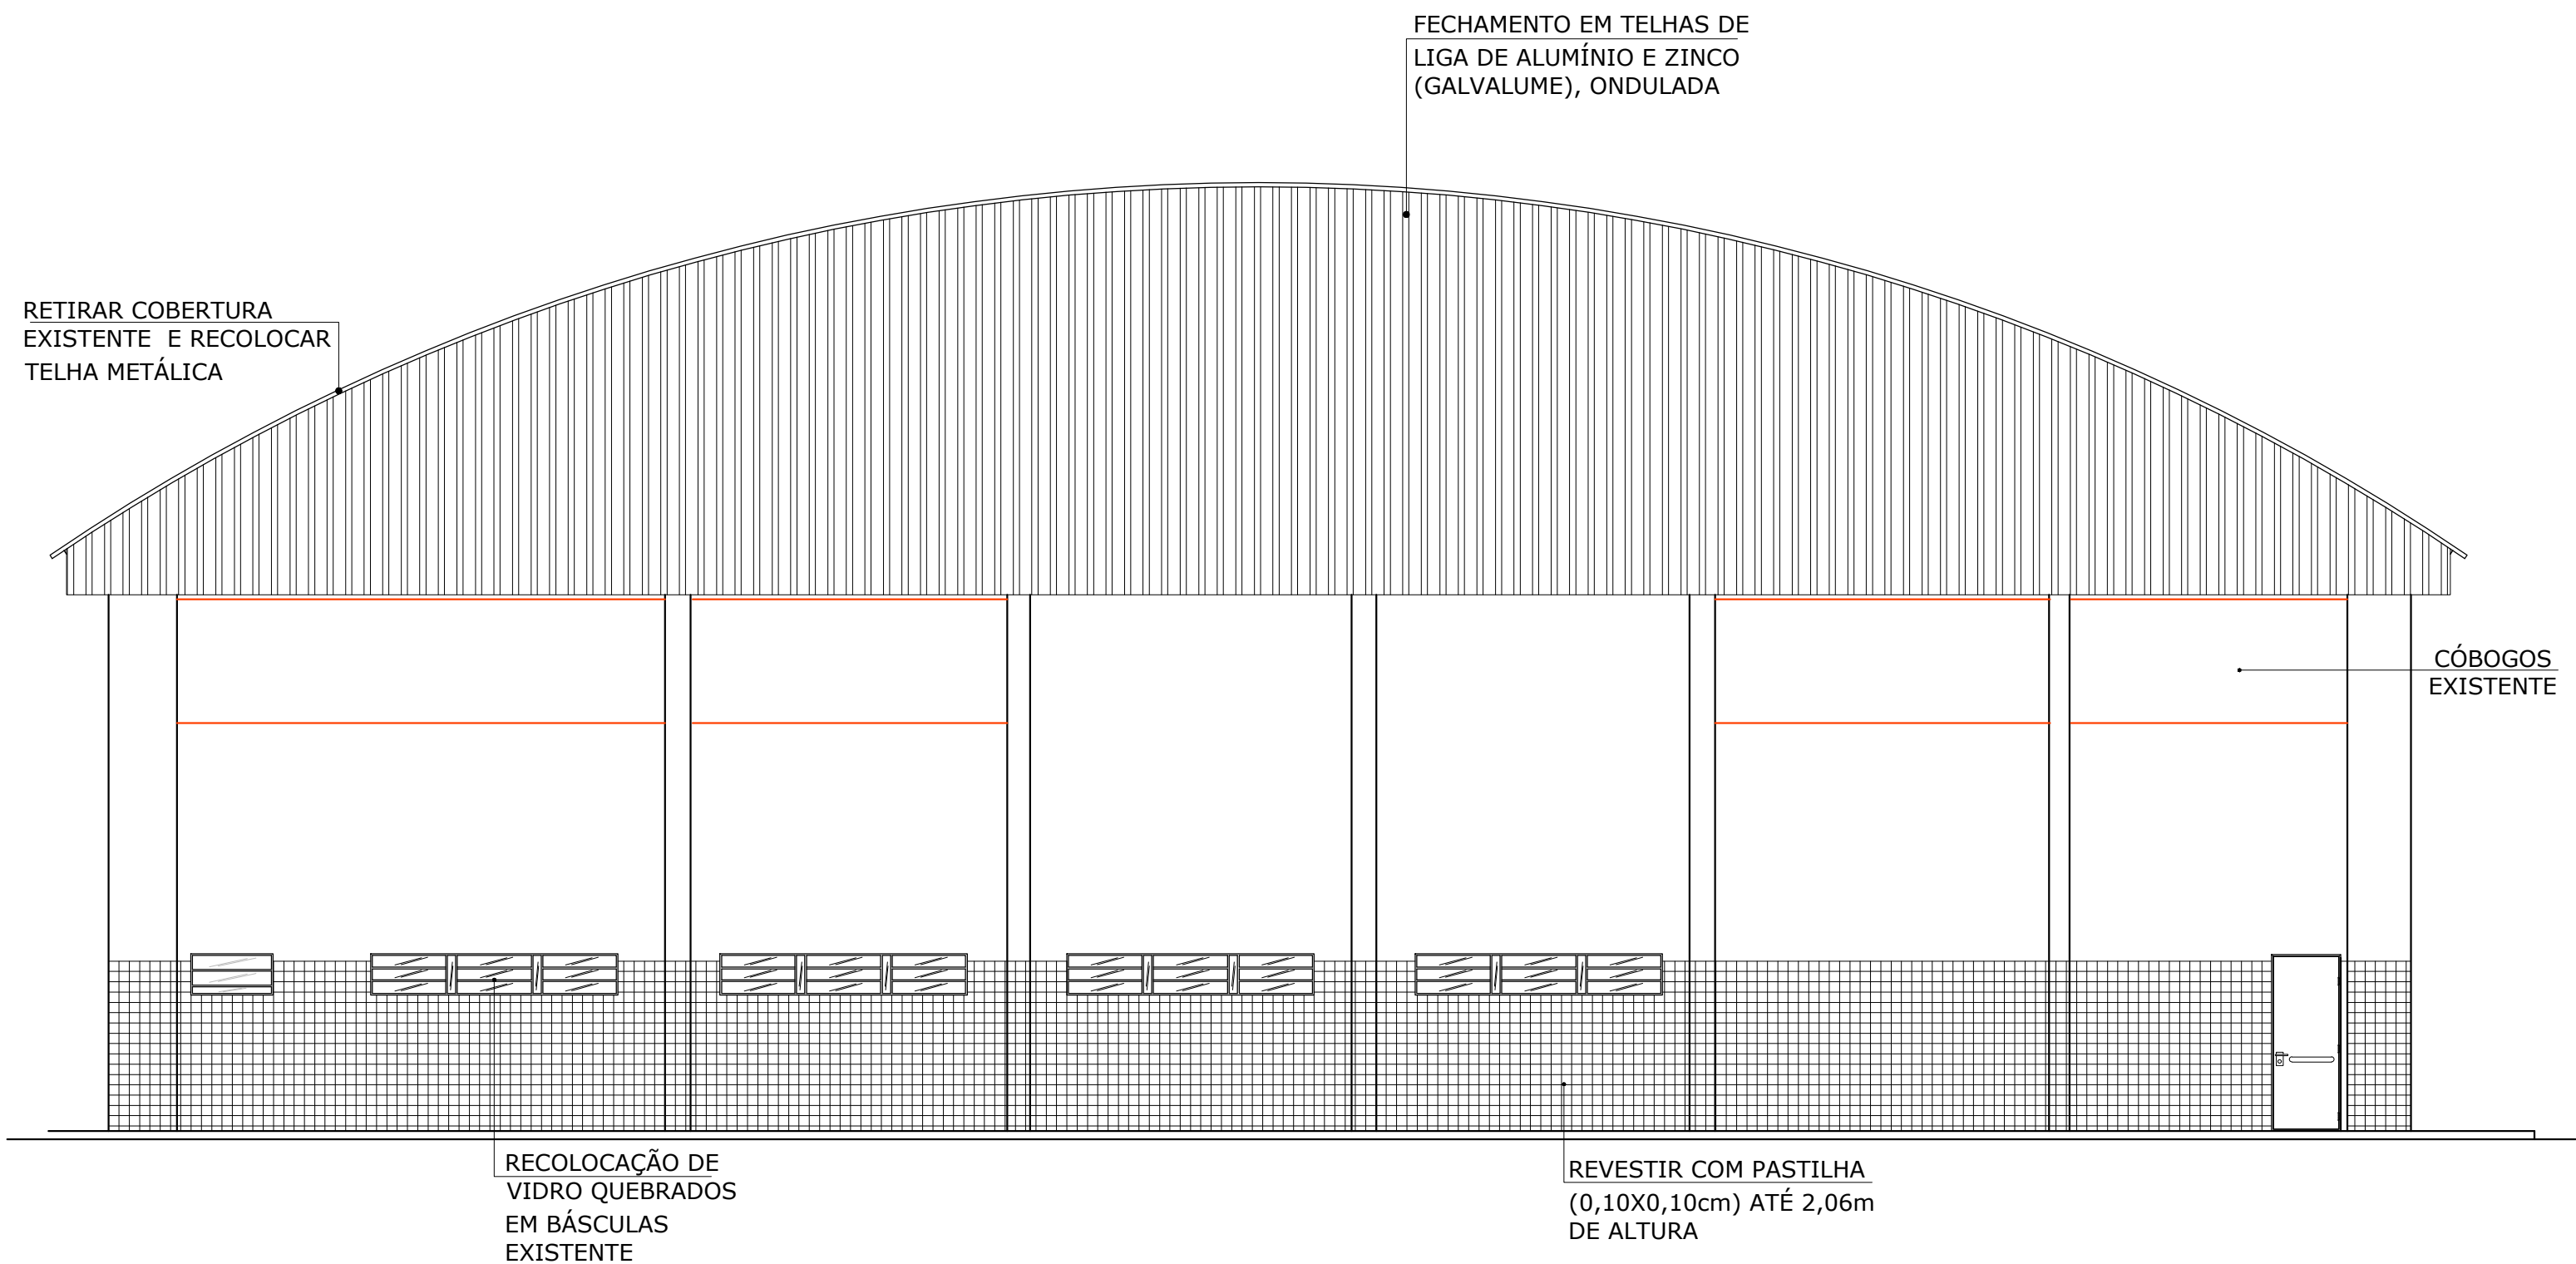

FACHADA FRONTAL  
ESCALA 1/50

## PREFEITURA DE VILA PAVÃO/ES

SECRETARIA MUNICIPAL DE DESENVOLVIMENTO ECONÔMICO

semde@vilapavao.es.gov.br vilapavao.es.gov.br

(27) 3753-1001

Rua Travessa Pavão, n° 80, Centro - Vila Pavão/ES

Prefeitura de Vila Pavão/ES:

## PROJETO ARQUITETÔNICO

OBRA:	REFORMA DO GINÁSIO POLIESPORTIVO "ARTHUR KRUGER"	ESCALA:	INDICADAS
ENDEREÇO DA OBRA:	RUA ADELAIDE RAMLOW, BAIRRO ONDINA, VILA PAVÃO/ES		
PROPRIETÁRIO:	MUNICÍPIO DE VILA PAVÃO	CNPJ:	36.350.346/0001-67
ENDEREÇO DO PROPRIETÁRIO:	RUA TRAVESSA PAVÃO, N° 80, BAIRRO CENTRO, VILA PAVÃO/ES		
CONTEÚDO:	FACHADA LATERAL FACHADA FRONTAL		
DESENHO:	ANANDA NOBRE		
DATA:	JANEIRO / 2022		
PRANCHA:	05/06		
RESPONSÁVEL TÉCNICO:	PROPRIETÁRIO:		
GRAZIANI SARDE CREA - 011150/D	PREFEITURA DE VILA PAVÃO		