

Corte AA

DETALHE – CAIXA DE INSPEÇÃO PARA ATERRAMENTO


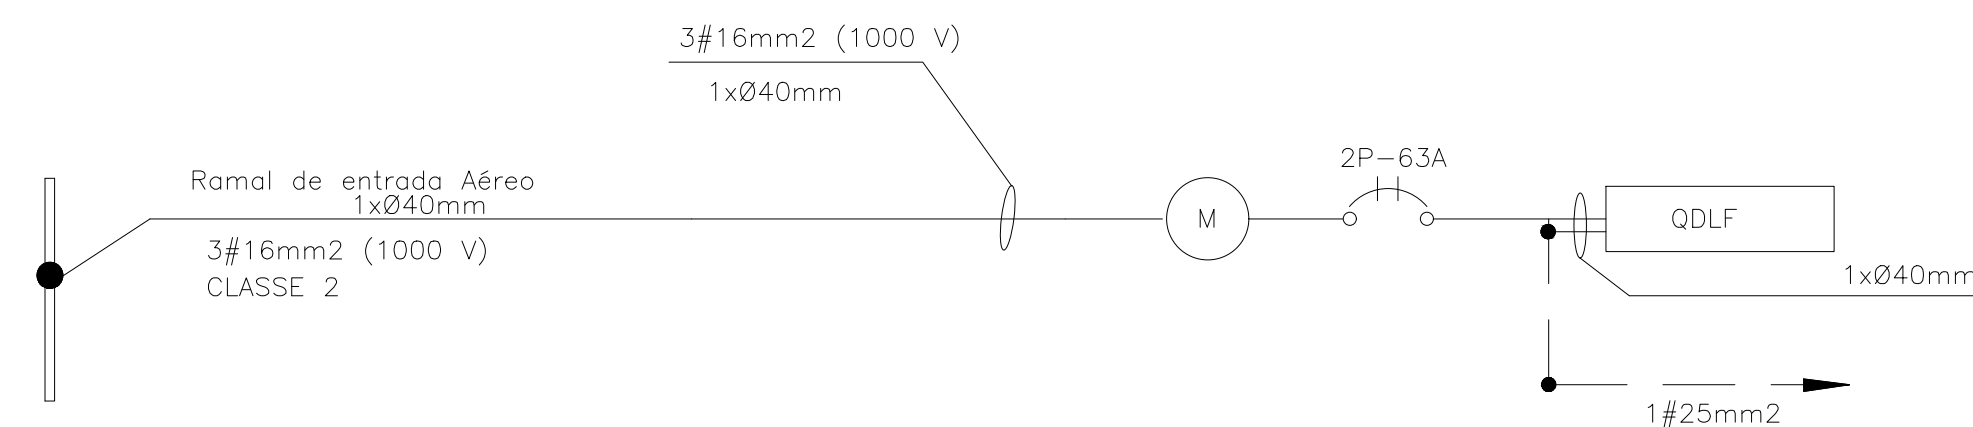


DIAGRAMA UNIFILAR
SEM ESCALA

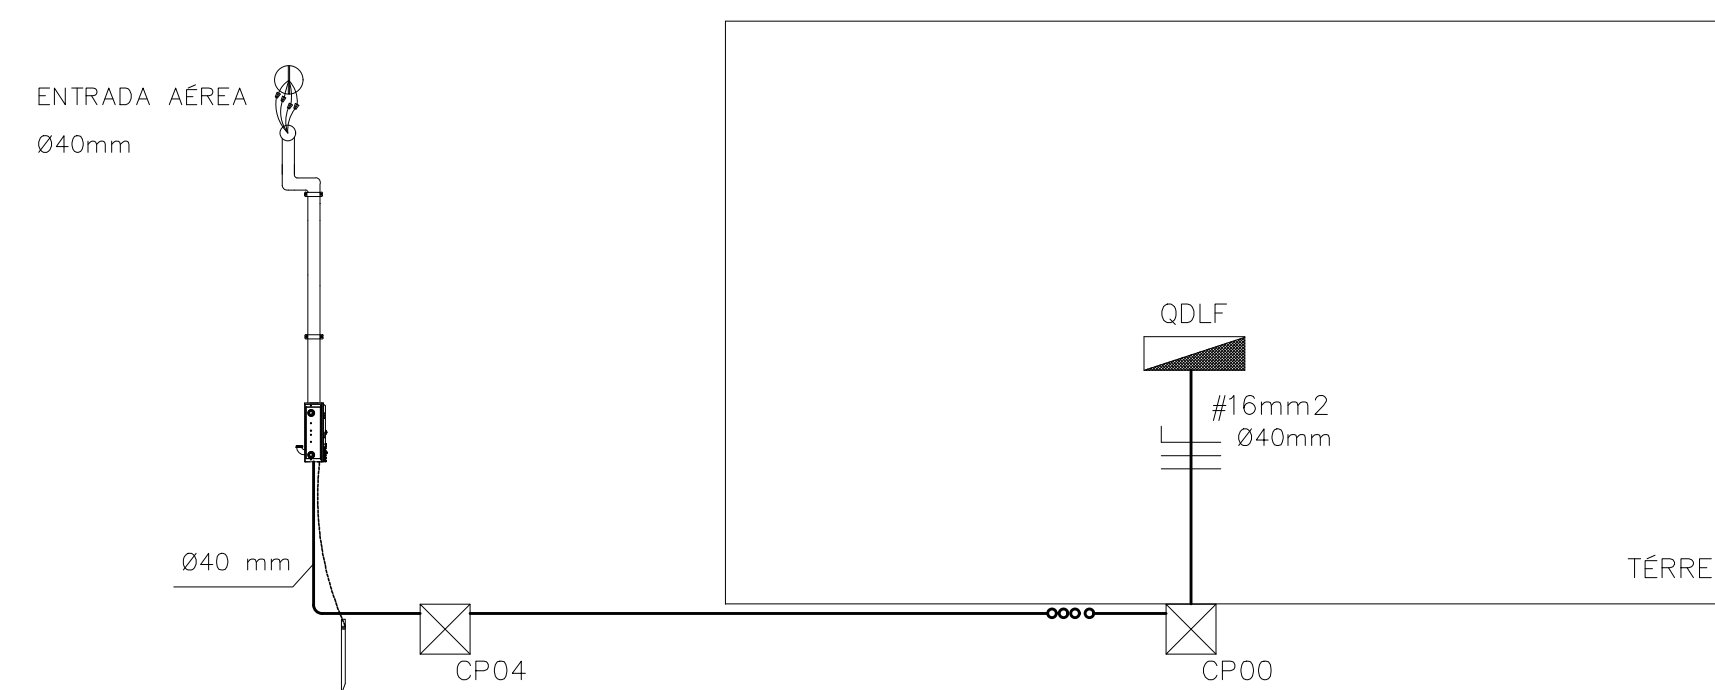

ESQUEMA VERTICAL

SEM ESCALA

NOTAS DE EXECUÇÃO DE PROJETOS:

- | | |
|---|--|
| 1 | AS INSTALAÇÕES ELÉTRICAS DEVERÃO SER EXECUTADAS DE ACORDO COM A NBR 5410/05 DA ABNT. |
| 2 | OS CABOS ELÉTRICOS INSTALADOS PARA ALIMENTAÇÃO DE QUADROS TERÃO APLA ISOLAÇÃO 0,6/1kV, COM TEMPERATURA DE OPERAÇÃO DE 90°C, SOBRECARGA 130% E CURTO CIRCUITO 250°C. DEVERÃO SER INSTALADOS CABOS RESISTENTES À CHAMA, SOB CONDIÇÕES SIMULADAS DE INCÊNDIO, LIVRES DE HALOGENO, COM BAIXA EMISSÃO DE FUMAÇA E GASES TÓXICOS CONFORME NORMA NBR-13248. |
| 3 | OBSERVAÇÃO: O QUADRO ELÉTRICO DEVERÁ SER OBRIGATORIAMENTE, MONTADO E TESTADO EM FÁBRICA DE ACORDO COM A NBR IEC 60439-1, NÃO SENDO PERMITIDA A MONTAGEM DE QUADROS EM OBRA. |
| 4 | OS BARRAMENTOS DE NEUTRO E DE TERRA SÃO FIXADOS NO FUNDO DO QUADRO ELÉTRICO, NÃO HAVENDO CONFLITO COM O TRILHO DIN E SEUS COMPONENTES. |
| 5 | TODOS OS MATERIAIS INDICADOS SÃO DE REFERÊNCIA, O CONTRATADO DEVERÁ FORNECER UM MATERIAL COM QUALIDADE IGUAL OU SUPERIOR AO INDICADO, FICANDO SUJEITO A APROVAÇÃO DA LICITANTE. |
| 6 | O DIAGRAMA UNIFILAR DEVERÁ SER FIXADO NA TAMPA INTERNA DO QUADRO. |
| 7 | A TAMPA DE ISOLAÇÃO DOS EQUIPAMENTOS DOS QUADROS DEVERÁ SER IDENTIFICADA. |
| 8 | TODOS OS CABOS ELÉTRICOS DEVERÃO TER IDENTIFICAÇÃO COM ANILHAS EM SUAS EXTREMIDADES. |
| 9 | ELETRODUTOS NÃO COTADOS: #3/4"
CONDUTORES NÃO INDICADOS: #2,5 mm ² |


PROJETOS DE REFERÊNCIA :

PROJETO ARQUITETÔNICO, PLANTAS BAIXAS, CORTES E FACHADAS

REVISÃO

[illegible]

PROJETO DE INSTALAÇÕES ELÉTRICAS

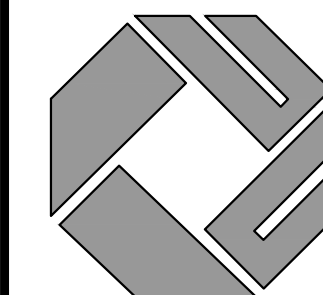

PROPRIETÁRIO :

MUNICÍPIO DE VILA PAVÃO
CNPJ: 36.350.346/0001-67

AUTOR DO PROJETO:

ANDREY MOREIRA DE CASTRO - CREA 0046625/D - ES

INFORMAÇÕES DA OBRA

DESCRIÇÃO DA PLANTA :

DETALHES - PADRÃO DE ENTRADA

TITULO DA OBRA :

CONSTRUÇÃO DA ESCOLA TAMANDUÁ

ENDEREÇO DA OBRA :

CÓRREGO TAMANDUÁ, VILA PAVÃO/ES

DESENHOS:

EQUIPE ML

Nº DO ARQUIVO CAD:

0198-003-ELE-ROI.DWG

DATA:

JUNHO/2022

ESCALA:

SEM ESCALA

Nº DA PRANCHA:

03/03

AVENIDA ELDES SCHERRER DE SOUZA, Nº1025, CENTRO EMPRESARIAL DA SERRA,
SALA 616-CEP:29.165-680-PARQUE RESIDENCIAL DE LARANJEIRAS-SERRA/ES
TEL+55(27)3060-8013+55(27)3060-8208

ASSINATURAS (2)

Documento original assinado eletronicamente, conforme MP 2200-2/2001, art. 10, § 2º, por:

UELIKSON BOONE

CIDADÃO

assinado em 11/08/2022 13:16:27 -03:00

ANDREY MOREIRA DE CASTRO

CIDADÃO

assinado em 11/08/2022 11:44:19 -03:00



INFORMAÇÕES DO DOCUMENTO

Documento capturado em 11/08/2022 13:16:27 (HORÁRIO DE BRASÍLIA - UTC-3)
por CARLOS RAPHAEL MONTEIRO DE LEMOS (CIDADÃO)
Valor Legal: ORIGINAL | Natureza: DOCUMENTO NATO-DIGITAL

A disponibilidade do documento pode ser conferida pelo link: <https://e-docs.es.gov.br/d/2022-VS2ZG8>