



PLANTA DE COBERTURA

1/150

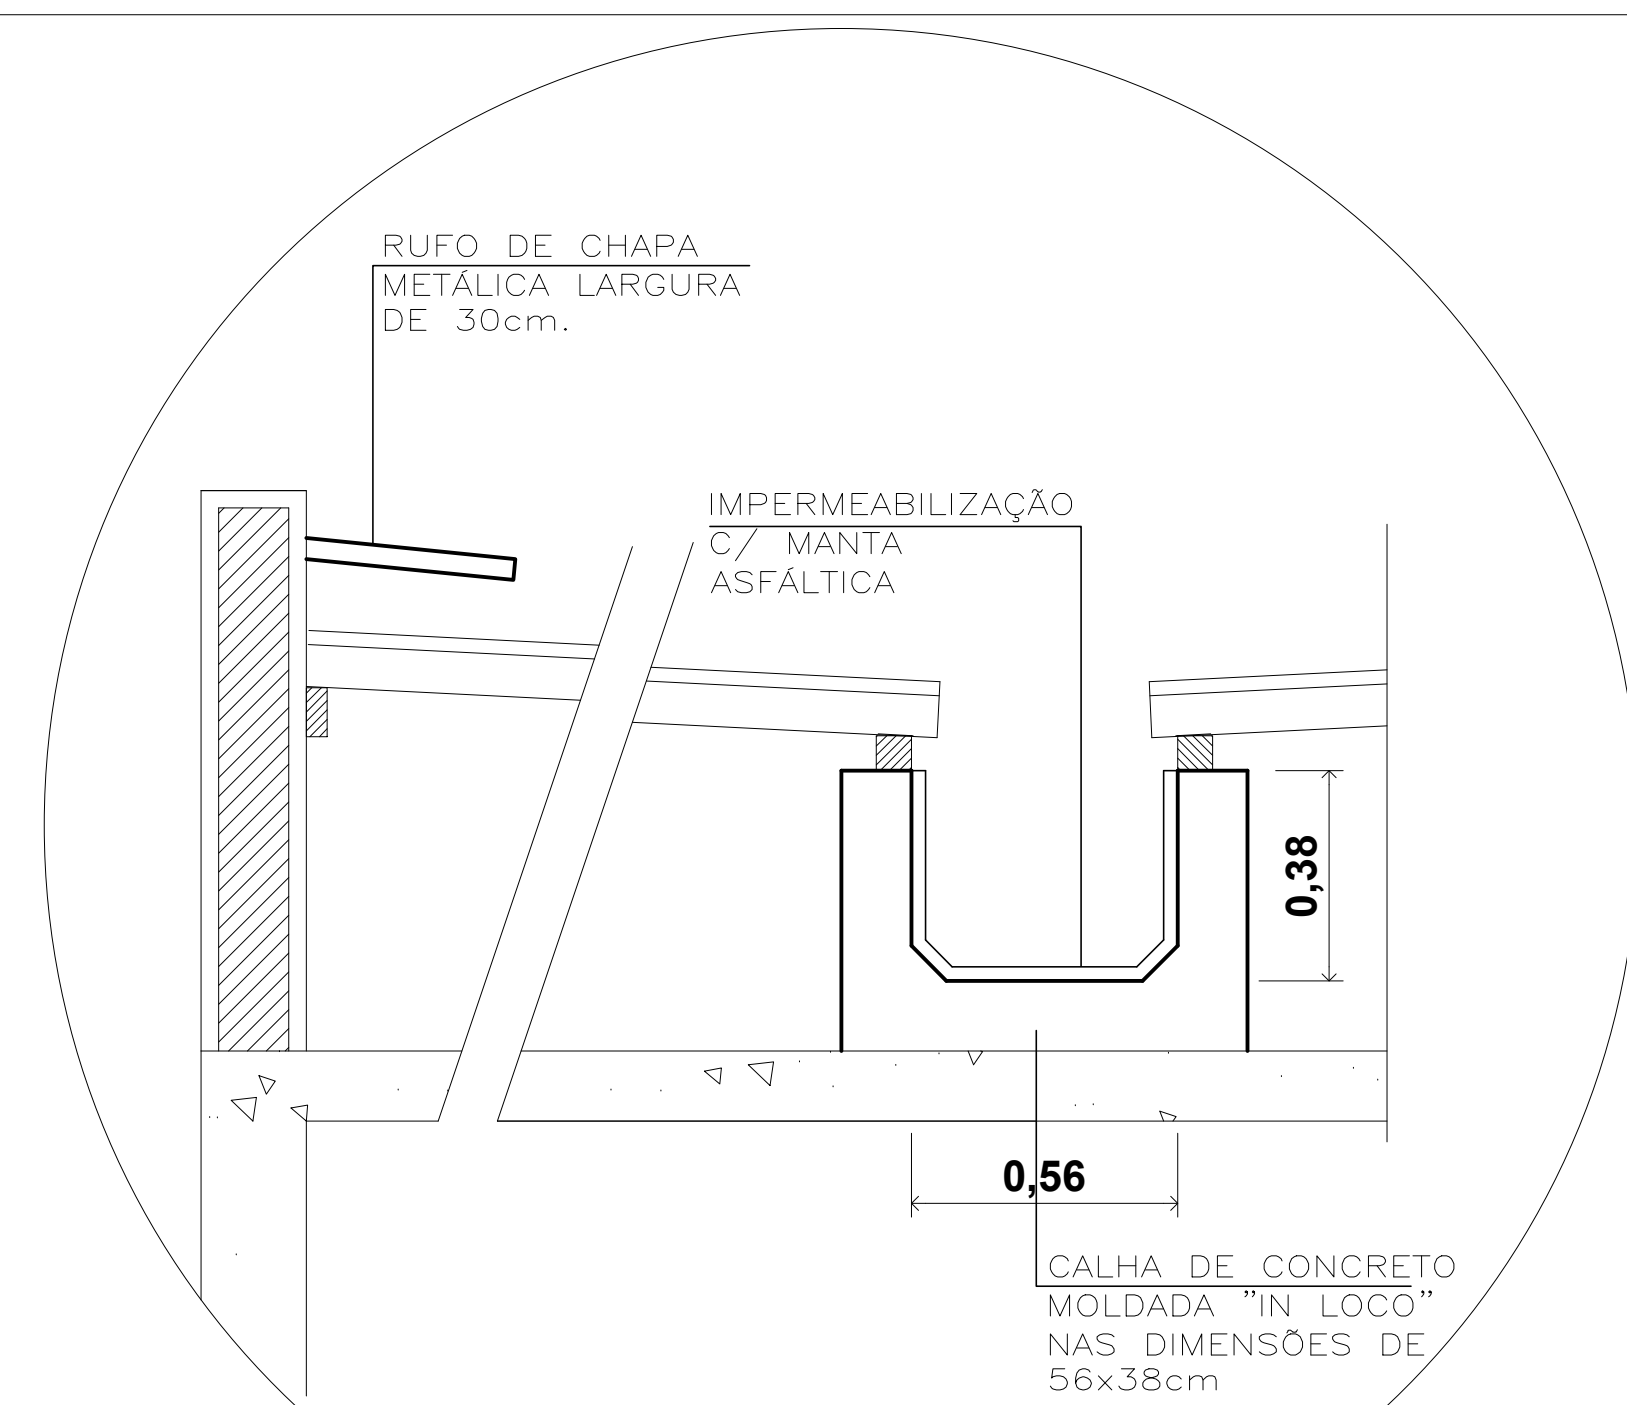

DETALHE DE CALHA

SEM ESCALA

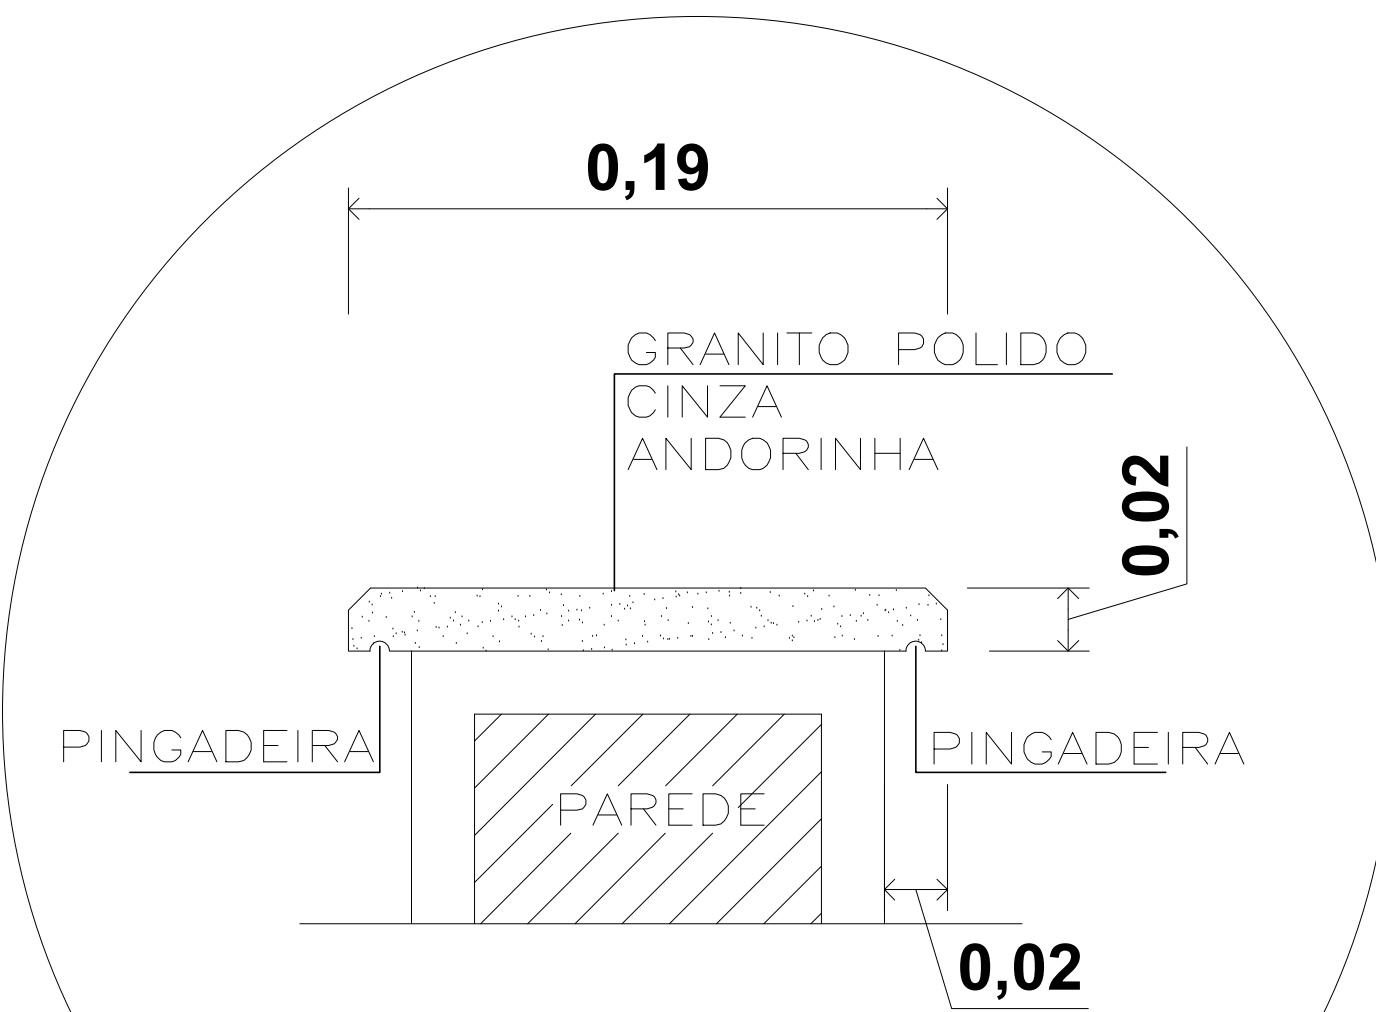

DETALHE DE PINGADEIRA

SEM ESCALA

PREFEITURA DE VILA PAVÃO/ES

SECRETARIA MUNICIPAL DE DESENVOLVIMENTO ECONÔMICO

semde@vilapavao.es.gov.br vilapavao.es.gov.br

(27) 3753-1001

Rua Travessa Pavão, nº 80, Centro - Vila Pavão/ES

PROJETO ARQUITETÔNICO

OBRA: CONSTRUÇÃO DA EMEF ESTHER DA COSTA SANTOS	ESCALA: INDICADAS
ENDEREÇO DA OBRA: RUA ADECLÍNIO DURAES, S/Nº - BAIRRO NOVA MUNIQUE	
PROPRIETÁRIO: MUNICÍPIO DE VILA PAVÃO	CNPJ: 36.350.346/0001-67
ENDEREÇO DO PROPRIETÁRIO: RUA TRAVESSA PAVÃO, Nº 80, BAIRRO CENTRO, VILA PAVÃO/ES	
CONTEÚDO: PLANTA DE COBERTURA DETALHE DE CALHA DETALHE DE PINGADEIRA	DESENHO: ANANDA NOBRE DATA: SETEMBRO / 2021 PRANCHA: 05/07
RESPONSÁVEL TÉCNICO: THIAGO DIAS BERLESE CREA - 48764/D	PROPRIETÁRIO: PREFEITURA DE VILA PAVÃO

ASSINATURAS (2)

Documento original assinado eletronicamente, conforme MP 2200-2/2001, art. 10, § 2º, por:

UELIKSON BOONE

CIDADÃO

assinado em 19/07/2022 14:20:21 -03:00

THIAGO DIAS BERLESE

CIDADÃO

assinado em 19/07/2022 14:20:53 -03:00



INFORMAÇÕES DO DOCUMENTO

Documento capturado em 19/07/2022 14:20:53 (HORÁRIO DE BRASÍLIA - UTC-3)
por UELIKSON BOONE (CIDADÃO)
Valor Legal: ORIGINAL | Natureza: DOCUMENTO NATO-DIGITAL

A disponibilidade do documento pode ser conferida pelo link: <https://e-docs.es.gov.br/d/2022-L9B9NH>