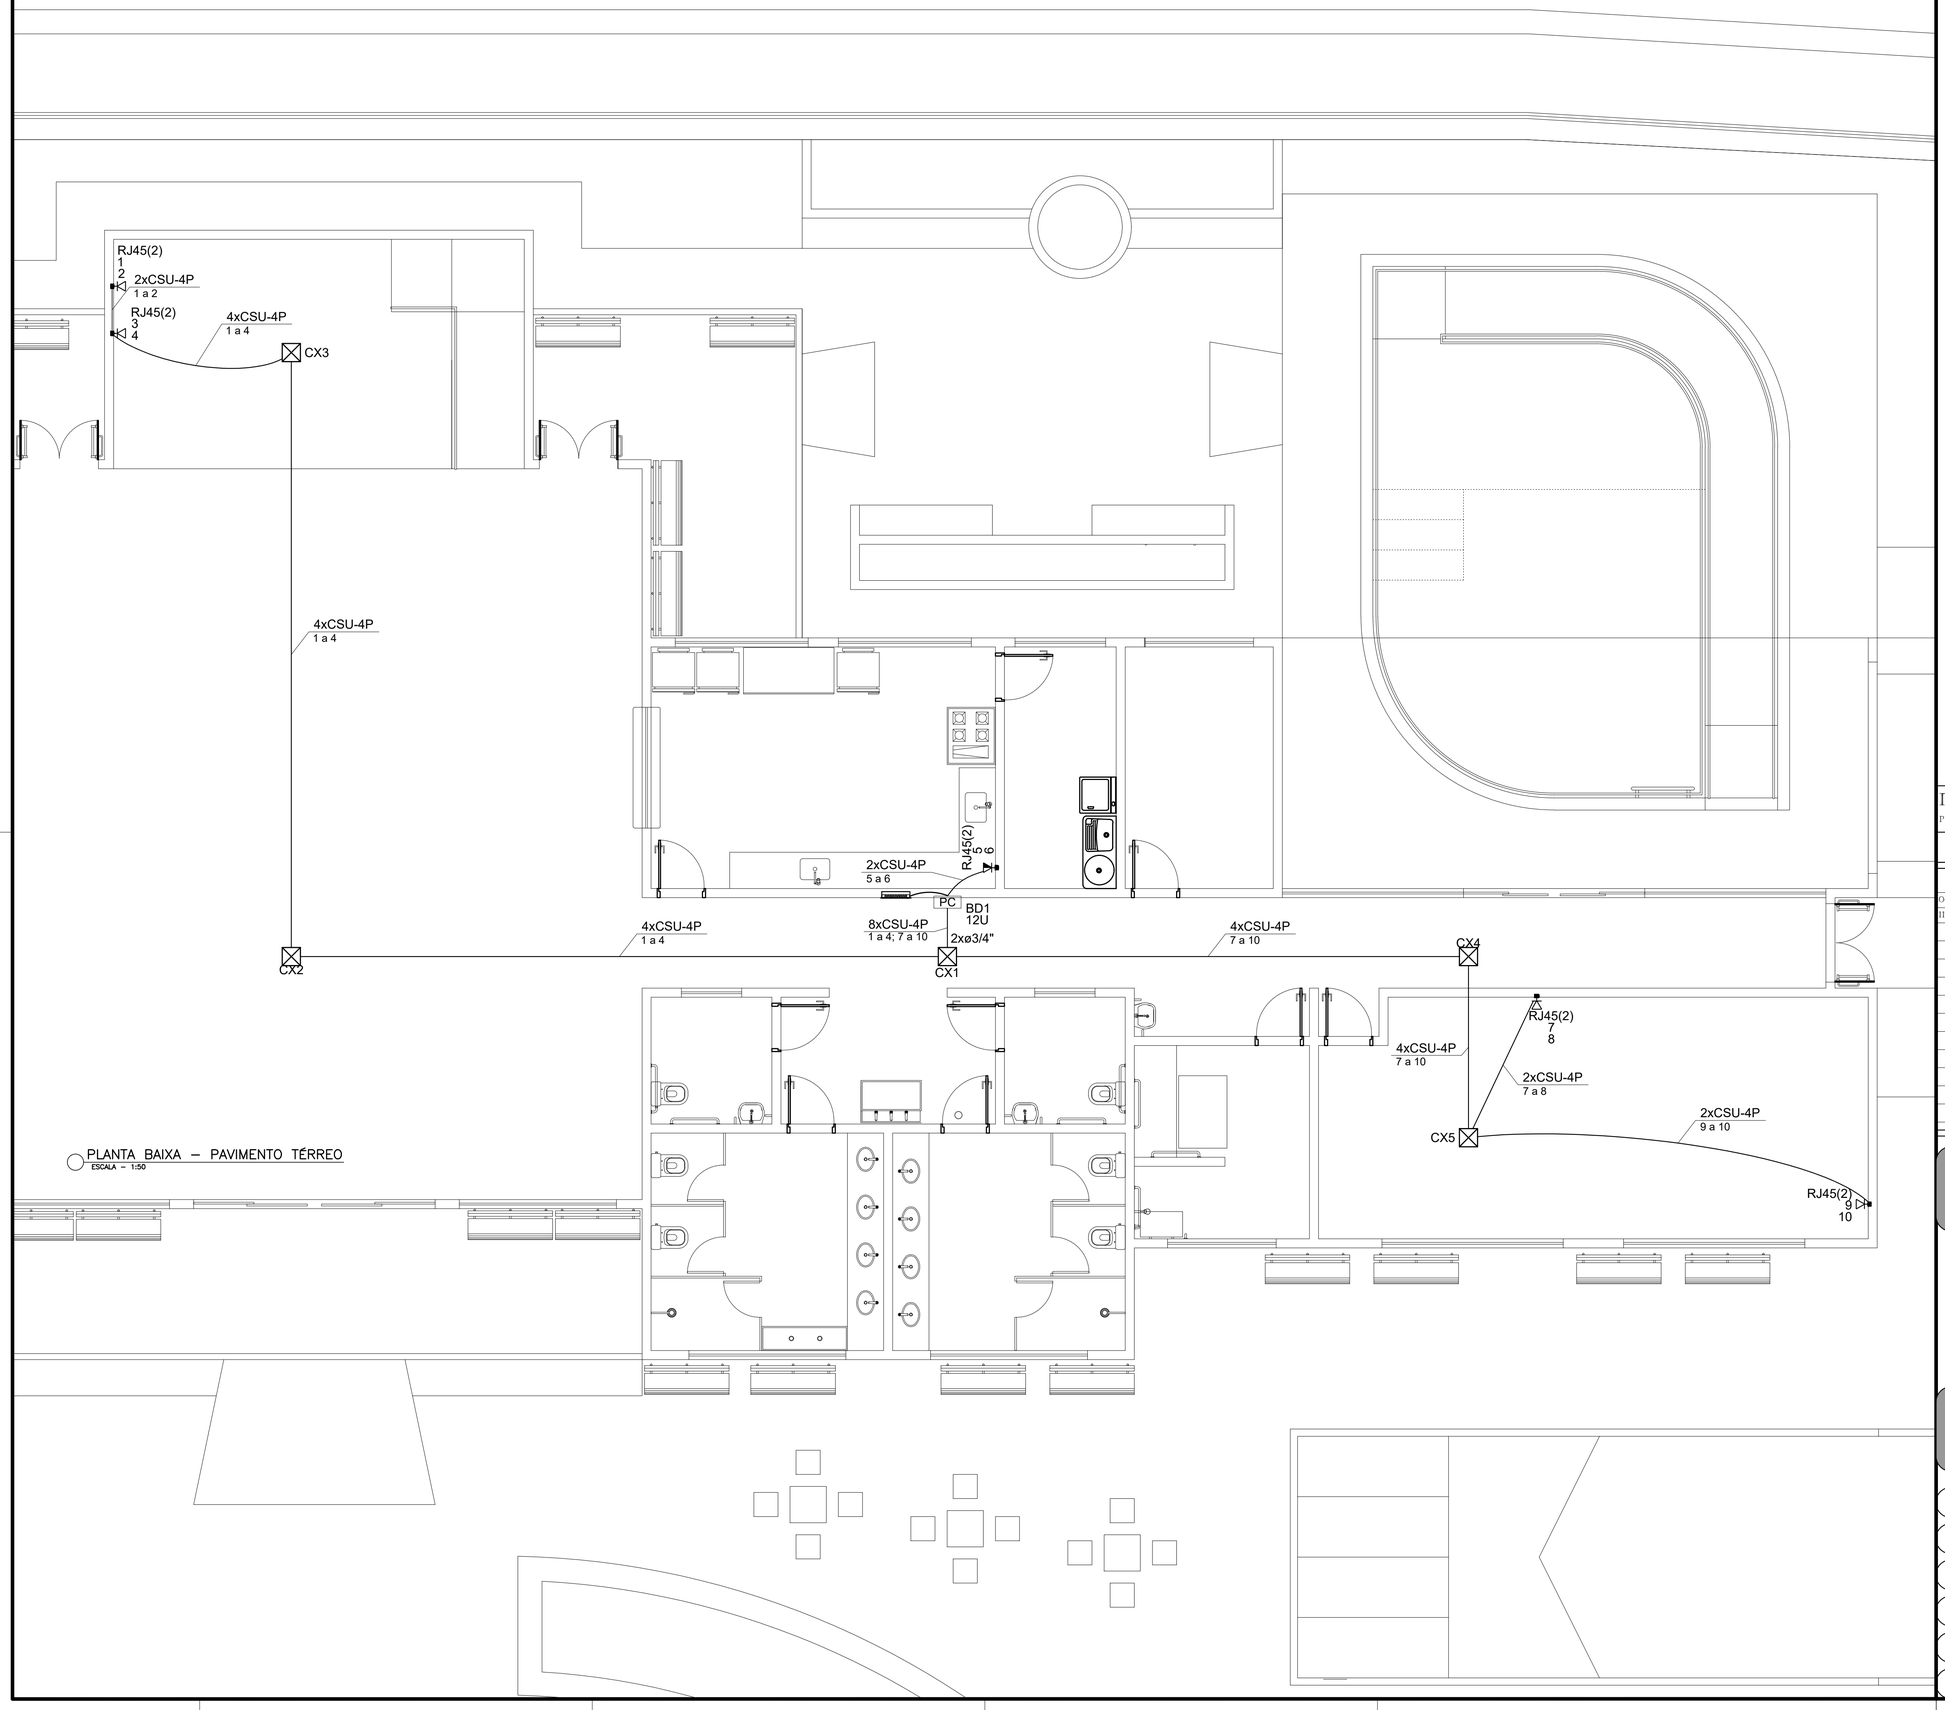

PLANTA BAIXA – PAVIMENTO TÉRREO
ESCALA – 1:50

NOTAS

1. AS INSTALAÇÕES ELÉTRICAS DEVERÃO SER EXECUTADAS DE ACORDO COM A NBR 14565: 2012 DA ABNT.
2. TODA A TUBULAÇÃO NÃO INDICADA TERÁ DIÂMETRO DE Ø1".
3. TODA CAIXA DE PASSAGEM NÃO INDICADA SERÁ DE 15X15cm.
4. TOMADAS COM ALTURAS NÃO ESPECIFICADAS SERÃO INSTALADAS A 0.30m DO PISO.
5. TODOS AS SUBIDAS E DESCIDAS EMBUTIDAS EM PAREDE ALVENÁRIA SERÃO EM PVC.
6. TODO ELETRODUTO INSTALADO SOBRE O FORRO DEVERÁ SER EM AÇO GALVANIZADO.
7. TODOS OS CABOS DEVERÃO SER UTP, 4 PARES, CATEGORIA 6 COM BAIXA EMISSÃO DE FUMAÇA E LIVRE DE HALOGÊNIOS (LSZH).
8. NÃO SERÃO PERMITIDOS INSTALAÇÕES DE PONTOS NO PISO
9. DEVERÁ SER UTILIZADA PARA INSTALAÇÃO EMBUTIDA EM PAREDE OU TETO CAIXA 4"X2" (PROFUNDIDADE DE 51MM) OU 4"X4" (PROFUNDIDADE DE 46MM), CONSTITUÍDA DE MATERIAL TERMOPLÁSTICO, NA COR PRETA OU AMARELA. DEVE POSSUIR SUPORTES EM AÇO GALVANIZADO E ROSQUEADO PARA FIXAÇÃO DE PARAFUSOS E TAMPÕES PARA ENCAIXE DE ELETRODUTOS.
10. DEVERÁ SER PREVISTO UMA SOBRA DE CABOS DE 30cm ARMAZENADOS DENTRO DAS CAIXAS QUE SÃO TERMINADAS AS TOMADAS DE TELECOMUNICAÇÕES.
11. DEVERÁ SER PREVISTO UMA SOBRA DE CABOS DE 3 METROS NOS PONTOS DE TELECOMUNICAÇÕES QUE ATENDEM OS RACKS PARA EFEITO DE MANUTENÇÃO E MUDANÇA DEPOSIÇÃO DE HARDWARE DE CONEXÃO DENTRO DO RACK.
12. ELETROCALHAS COM SEÇÃO 150x50 mm², PERFURADA, INSTALADA NO ENTRE FORRO CONFORME DETALHE 01

Legenda	
CX	Caixa de passagem
PC	Rack aberto
	Tomada RJ45 - 2 módulos a 0,30m do piso
	Tomada RJ45 - 2 módulos a 1,10m do piso

PROJETOS DE REFERÊNCIA :

PROJETO ARQUITETÔNICO, PLANTAS BAIXAS,CORTES E FACHADAS

REVISÃO

DATA	REVISAO NO.	DESCRICAO
04/04/2022	00	EMISSÃO INICIAL
11/04/2022	01	REVISÃO DO PROJETO

PROJETO DE INSTALAÇÕES ELÉTRICAS

ML
ENGENHARIA & PROJETOS

PROPRIETÁRIO :
MUNICIPIO DE VILA PAVÃO
CNPJ: 36.350.346/0001-67

AUTOR DO PROJETO:
ANDREY MOREIRA DE CASTRO - CREA 0046625/D - ES

INFORMAÇÕES DA OBRA

DESCRIÇÃO DA PLANTA :
PLANTA BAIXA - PAVIMENTO TÉRREO - DADOS

TITULO DA OBRA :
CONSTRUÇÃO DO CENTRO DE CONVIVÊNCIA DE IDOSOS

ENDEREÇO DA OBRA :
RUA ADELAIDE RAMLOW COM RUA ANTONIO MARTINS, BAIRRO ONDINA, VILA PAVÃO/ES

DESENHOS:	DATA:	ESCALA:
EQUIPE ML	MARCO/2022	SEM ESCALA
Nº DO ARQUIVO CAD:	Nº DO PROJETO:	Nº DA PRANCHA:
0191-006-ELE-R01.DWG	ELE0191	06/06

AVENIDA ELDES SCHERRER DE SOUZA,Nº1025,CENTRO EMPRESARIAL DA SERRA, SALA 616-CEP:29.165-680-PARQUE RESIDENCIAL DE LARANJEIRAS-SERRA/ES
TEL:+55(27)3060-8013 +55(27)3060-8208