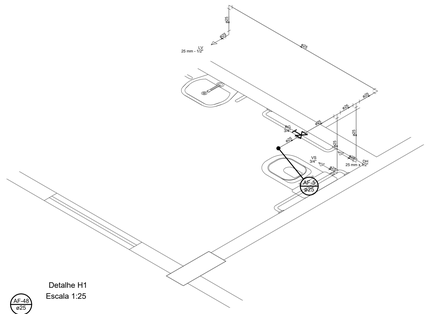

Detalhe H1
Escala 1:25

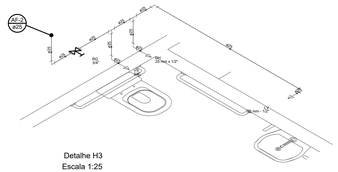

Detalhe H3
Escala 1:25

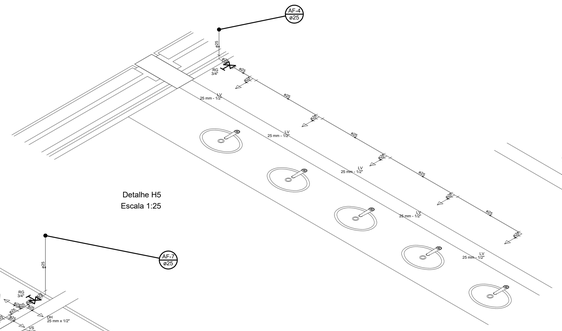

Detalhe H5
Escala 1:25

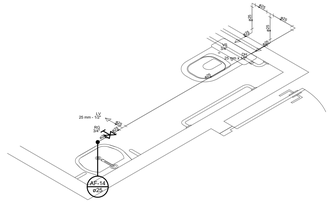

Detalhe H15
Escala 1:25

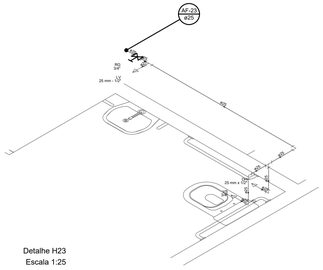

Detalhe H23
Escala 1:25

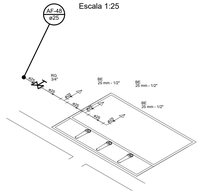

Detalhe H49
Escala 1:25

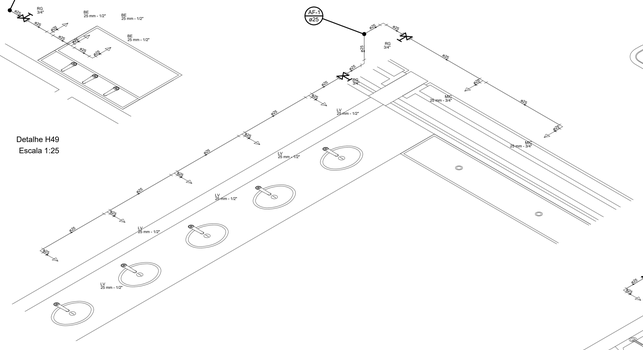

Detalhe H4
Escala 1:25

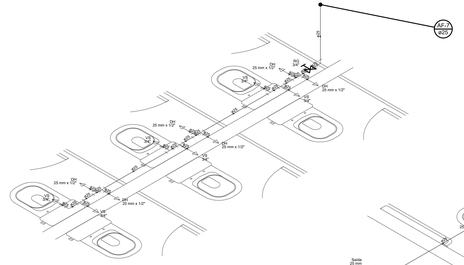

Detalhe H8
Escala 1:25

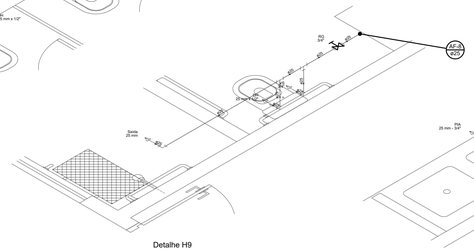

Detalhe H9
Escala 1:25

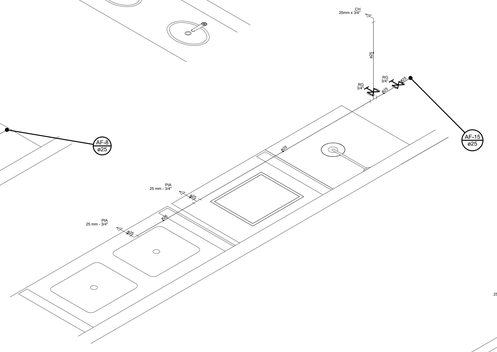

Detalhe H16
Escala 1:25

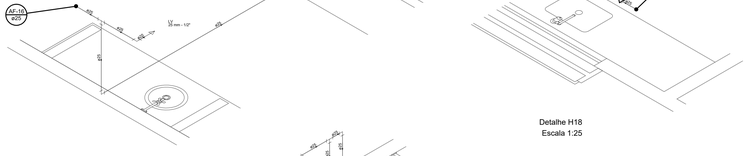

Detalhe H17
Escala 1:25

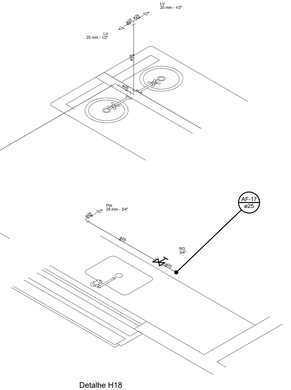

Detalhe H18
Escala 1:25

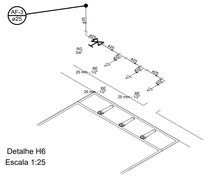

Detalhe H6
Escala 1:25

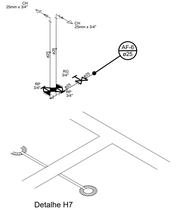

Detalhe H7
Escala 1:25

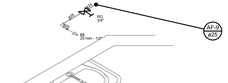

Detalhe H10
Escala 1:25

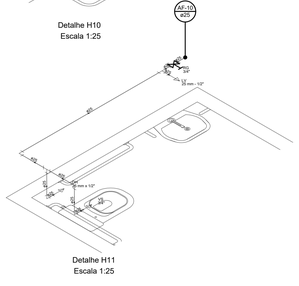

Detalhe H11
Escala 1:25

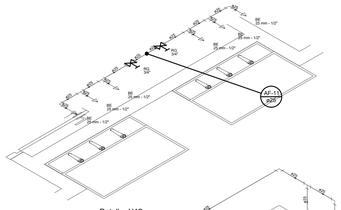

Detalhe H12
Escala 1:25

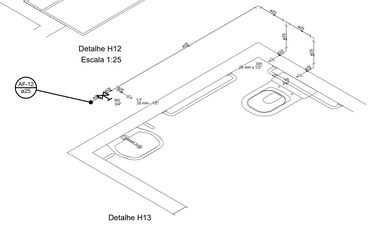

Detalhe H13
Escala 1:25

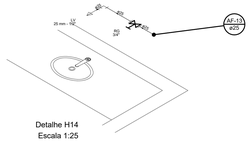

Detalhe H14
Escala 1:25

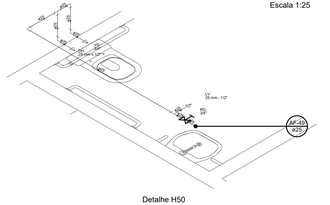

Detalhe H50
Escala 1:25

REVISÃO

DATA	REVISÃO NOS.	DESCRIÇÃO
03/12/2021	00	EMISSÃO INICIAL

PROJETO HIDROSSANITÁRIO

ML
ENGENHARIA & PROJETOS

PROPRIETÁRIO :
MUNICÍPIO DE VILA PAVÃO CNPJ: 36.350.146/0001-67

AUTOR DO PROJETO:
CARLOS RAPHAEL MONTEIRO DE LEMOS:04665479780
Assinado de forma digital por CARLOS RAPHAEL MONTEIRO DE LEMOS:04665479780
Dados: 2022.03.03 16:43:09 -03'00'
CARLOS RAPHAEL MONTEIRO DE LEMOS – CREA 059845/D - ES

INFORMAÇÕES DA OBRA

DESCRIÇÃO DA PLANTA :
ISOMETRIAS

TÍTULO DA OBRA :
CONSTRUÇÃO DA EMEF ESTHER DA COSTA SANTOS

ENDEREÇO DA OBRA :
RUA ADELINO DORAIS, S/N° – BAIRRO NOVA MUNIQUE – VILA PAVÃO – ES

DESENHOS: EQUIPE ML PROJETOS	DATA: DEZEMBRO/2021	ESCALA: 1:100
Nº DO ARQUIVO CAD: 0343-005-HIDR-R00.DWG	Nº DO PROJETO: HIDR/0343	Nº DA PRANCHA: 05/08

AVENIDA ILDES SCHERRER DE SOUZA Nº 870,CENTRO EMPRESARIAL DA SERRA,
SALA 606 • CEP:29.166-060 • PARQUE RESIDENCIAL DE LARANJEIRAS • SERRA/ES
TEL.+55(27)3060-8021 +55(27)3060-8258