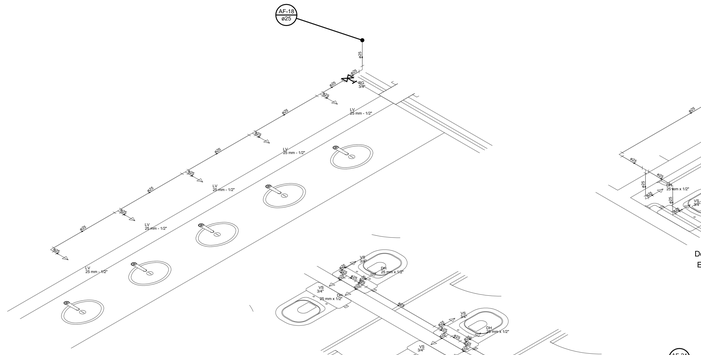

Detalhe H19
Escala 1:25

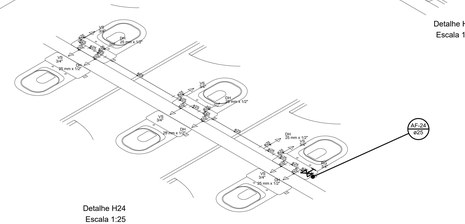

Detalhe H24
Escala 1:25

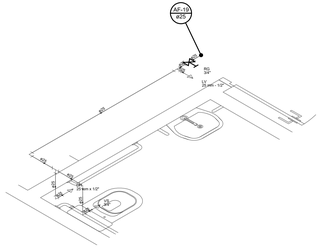

Detalhe H20
Escala 1:25

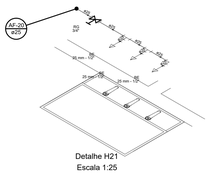

Detalhe H21
Escala 1:25

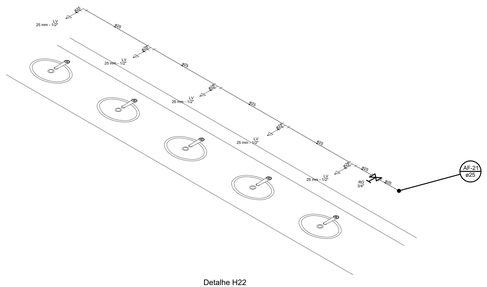

Detalhe H22
Escala 1:25

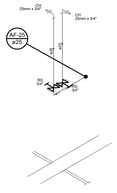

Detalhe H25
Escala 1:25

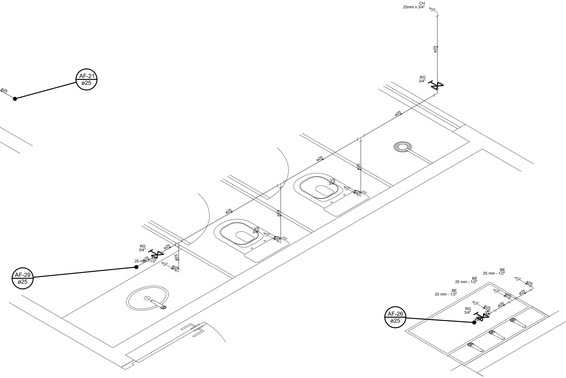

Detalhe H30
Escala 1:25

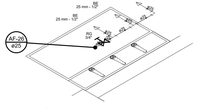

Detalhe H27
Escala 1:25

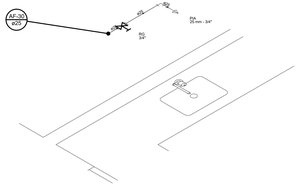

Detalhe H31
Escala 1:25

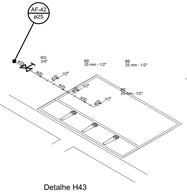

Detalhe H43
Escala 1:25

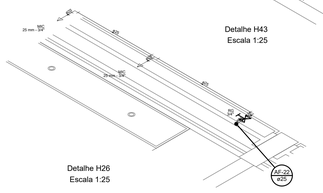

Detalhe H26
Escala 1:25

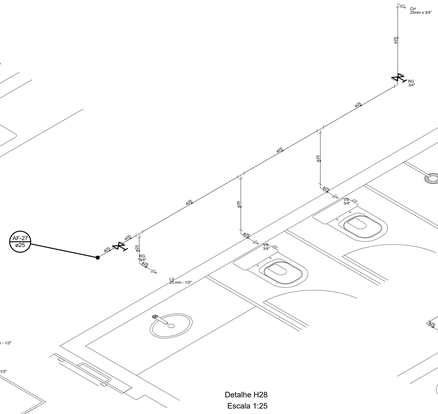

Detalhe H28
Escala 1:25

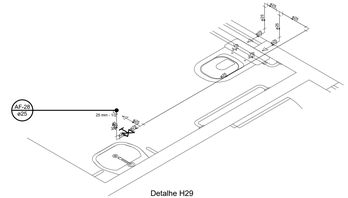

Detalhe H29
Escala 1:25

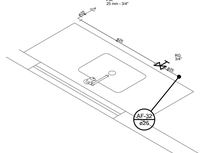

Detalhe H33
Escala 1:25

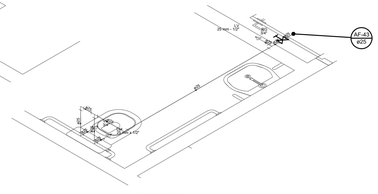

Detalhe H44
Escala 1:25

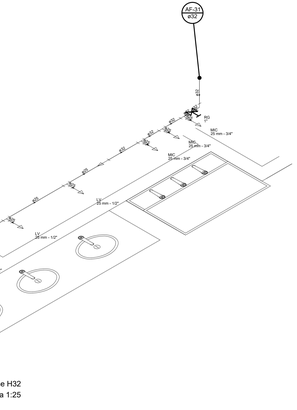

Detalhe H32
Escala 1:25

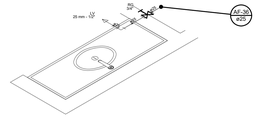

Detalhe H37
Escala 1:25

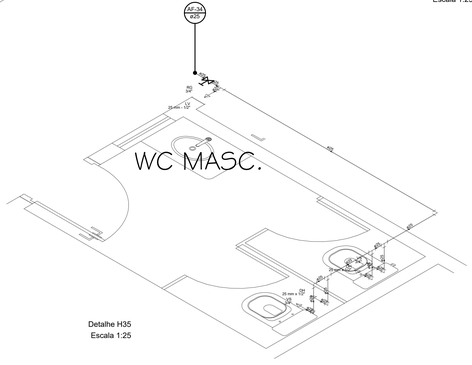

Detalhe H35
Escala 1:25

REVISÃO

DATA	REVISÃO NOS.	DESCRIÇÃO
03/12/2021	00	EMISSÃO INICIAL

PROJETO HIDROSSANITÁRIO

ML
ENGENHARIA & PROJETOS

PROPRIETÁRIO :

MUNICÍPIO DE VILA PAVÃO CNPJ: 36.350.146/0001-67

AUTOR DO PROJETO:

CARLOS RAPHAEL MONTEIRO DE LEMOS:04665479780 Assinado de forma digital por CARLOS RAPHAEL MONTEIRO DE LEMOS:04665479780 Dados: 2022.03.03 16:43:30 -03'00'

CARLOS RAPHAEL MONTEIRO DE LEMOS – CREA 059845/D – ES

INFORMAÇÕES DA OBRA

DESCRIÇÃO DA PLANTA :

HIDROMETRIAS

TÍTULO DA OBRA :

CONSTRUÇÃO DA EMEF ESTHER DA COSTA SANTOS

ENDEREÇO DA OBRA :

RUA ADELINO DORAIS, S/N° – BAIRRO NOVA MUNIQUE – VILA PAVÃO – ES

DESENHOS: EQUIPE ML PROJETOS	DATA: DEZEMBRO/2021	ESCALA: 1:100
Nº DO ARQUIVO CAD: 0343-006-HIDR-R00.DWG	Nº DO PROJETO: HIDR/0343	Nº DA PRANCHA: 06/08

AVENIDA ILDES SCHERER DE SOUZA Nº 870,CENTRO EMPRESARIAL DA SERRA, SALA 606 CEP:29.166-060 - PARQUE RESIDENCIAL DE LARANJEIRAS-SERRA/ES
TEL.+55(27)3060-8021 +55(27)3060-8258