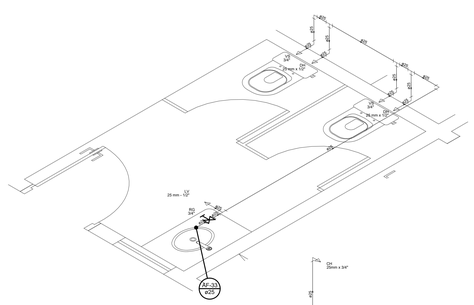

Detalhe H34
Escala 1:25

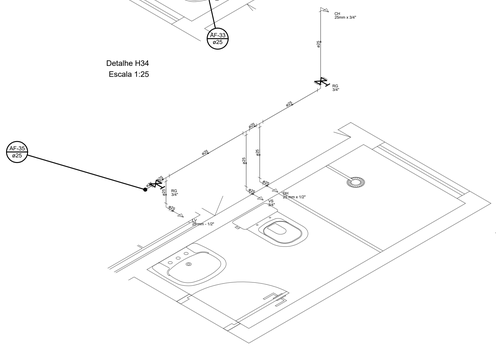

Detalhe H36
Escala 1:25

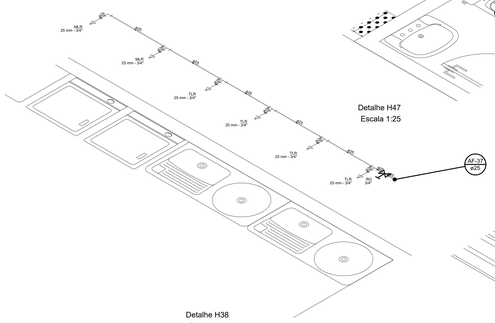

Detalhe H38
Escala 1:25

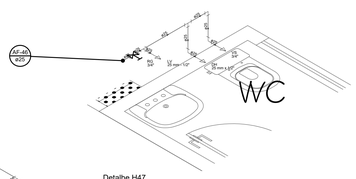

Detalhe H47
Escala 1:25

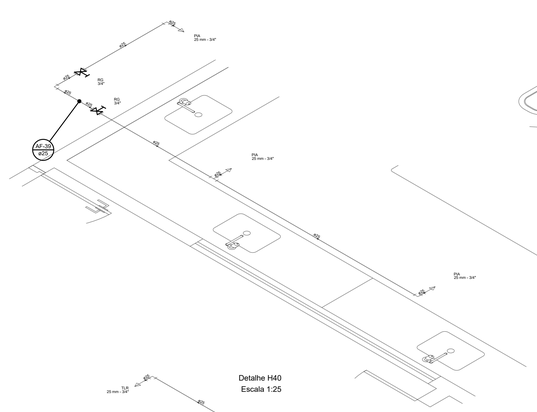

Detalhe H40
Escala 1:25

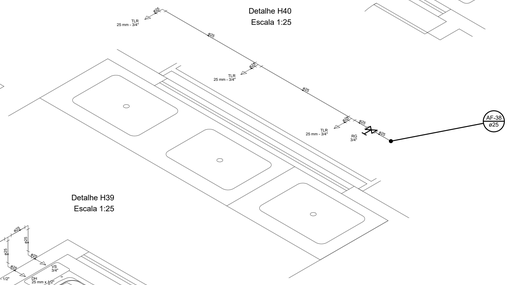

Detalhe H39
Escala 1:25

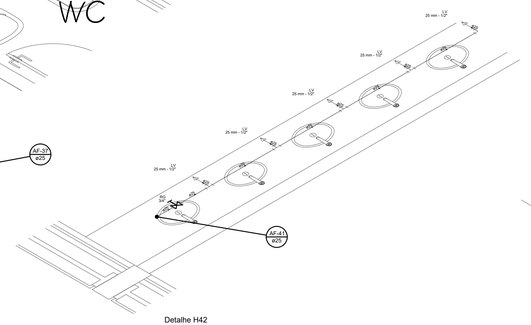

Detalhe H42
Escala 1:25

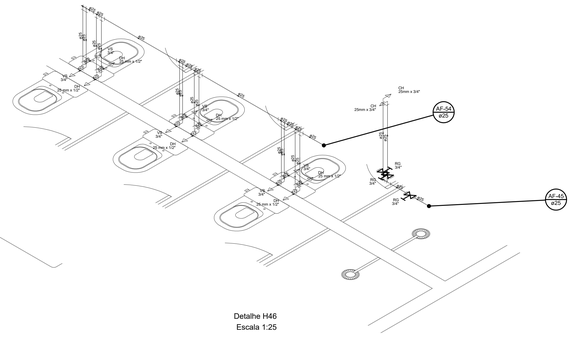

Detalhe H46
Escala 1:25

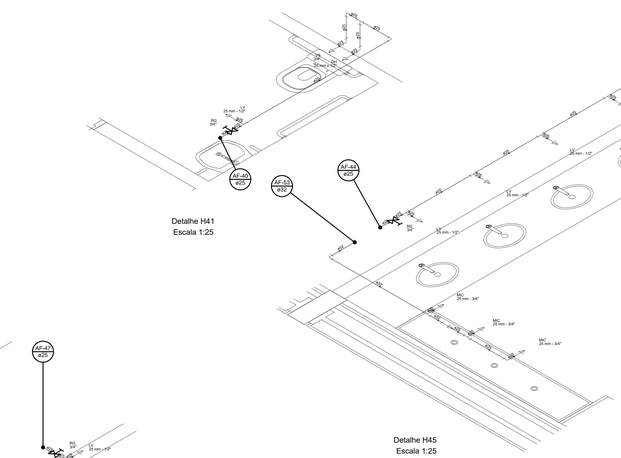

Detalhe H41
Escala 1:25

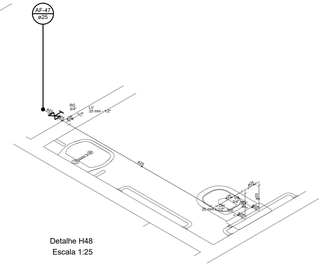

Detalhe H48
Escala 1:25

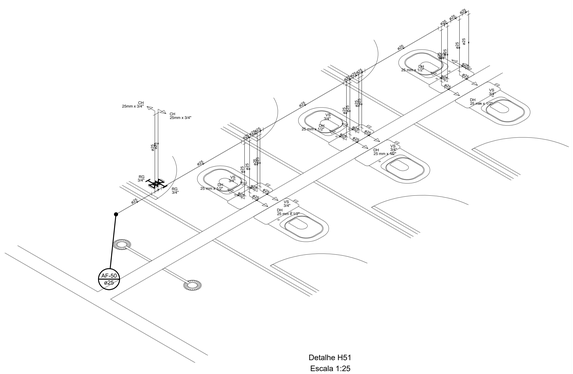

Detalhe H51
Escala 1:25

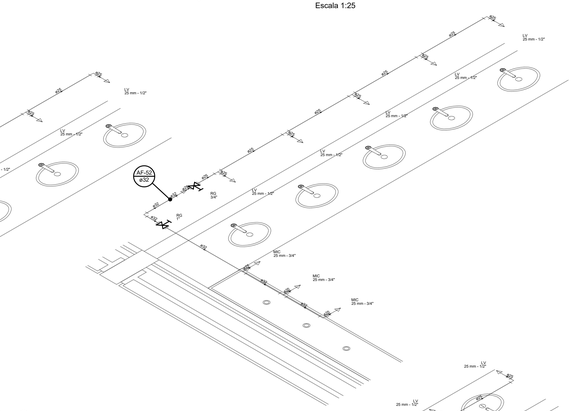

Detalhe H53
Escala 1:25

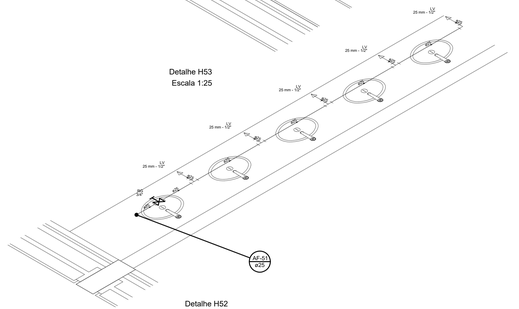

Detalhe H52
Escala 1:25

REVISÃO

DATA	REVISÃO NOS.	DESCRIÇÃO
03/12/2021	00	EMISSÃO INICIAL

PROJETO HIDROSSANITÁRIO

ML
ENGENHARIA & PROJETOS

PROPRIETÁRIO :
MUNICÍPIO DE VILA PAVÃO CNPJ: 36.350.146/0001-67

AUTOR DO PROJETO:
CARLOS RAPHAEL MONTEIRO DE LEMOS:04665479780
CARLOS RAPHAEL MONTEIRO DE LEMOS - CREA 060845/D - ES

Assinado de forma digital por CARLOS RAPHAEL MONTEIRO DE LEMOS:04665479780
Dados: 2022.03.03 16:43:53 -03'00'

INFORMAÇÕES DA OBRA

DESCRIÇÃO DA PLANTA :
HIDROMETRIAS

TÍTULO DA OBRA :
CONSTRUÇÃO DA EMEF ESTHER DA COSTA SANTOS

ENDEREÇO DA OBRA :
RUA ADELINO DORAIS, S/N° - BAIRRO NOVA MONIQUE – VILA PAVÃO – ES

RESPONSÁVEL TÉCNICO: EQUIPE ML PROJETOS	DATA: DEZEMBRO/2021
ESCALA: 1:100	
NºDO ARQUIVO CAD: 0343-007-HIDR-R00.DWG	Nº DO PROJETO: HIDR/0143
Nº DA PRANCHA: 07	FOLHA: 03/08

AVENIDA ILDES SCHERER DE SOUZA Nº 870,CENTRO EMPRESARIAL DA SERRA,
SALA 606 • CEP:29.186-060 • PARQUE RESIDENCIAL DE LARANJEIRAS • SERRA/ES
TEL.+55(27)3060-8011 +55(27)3060-8258