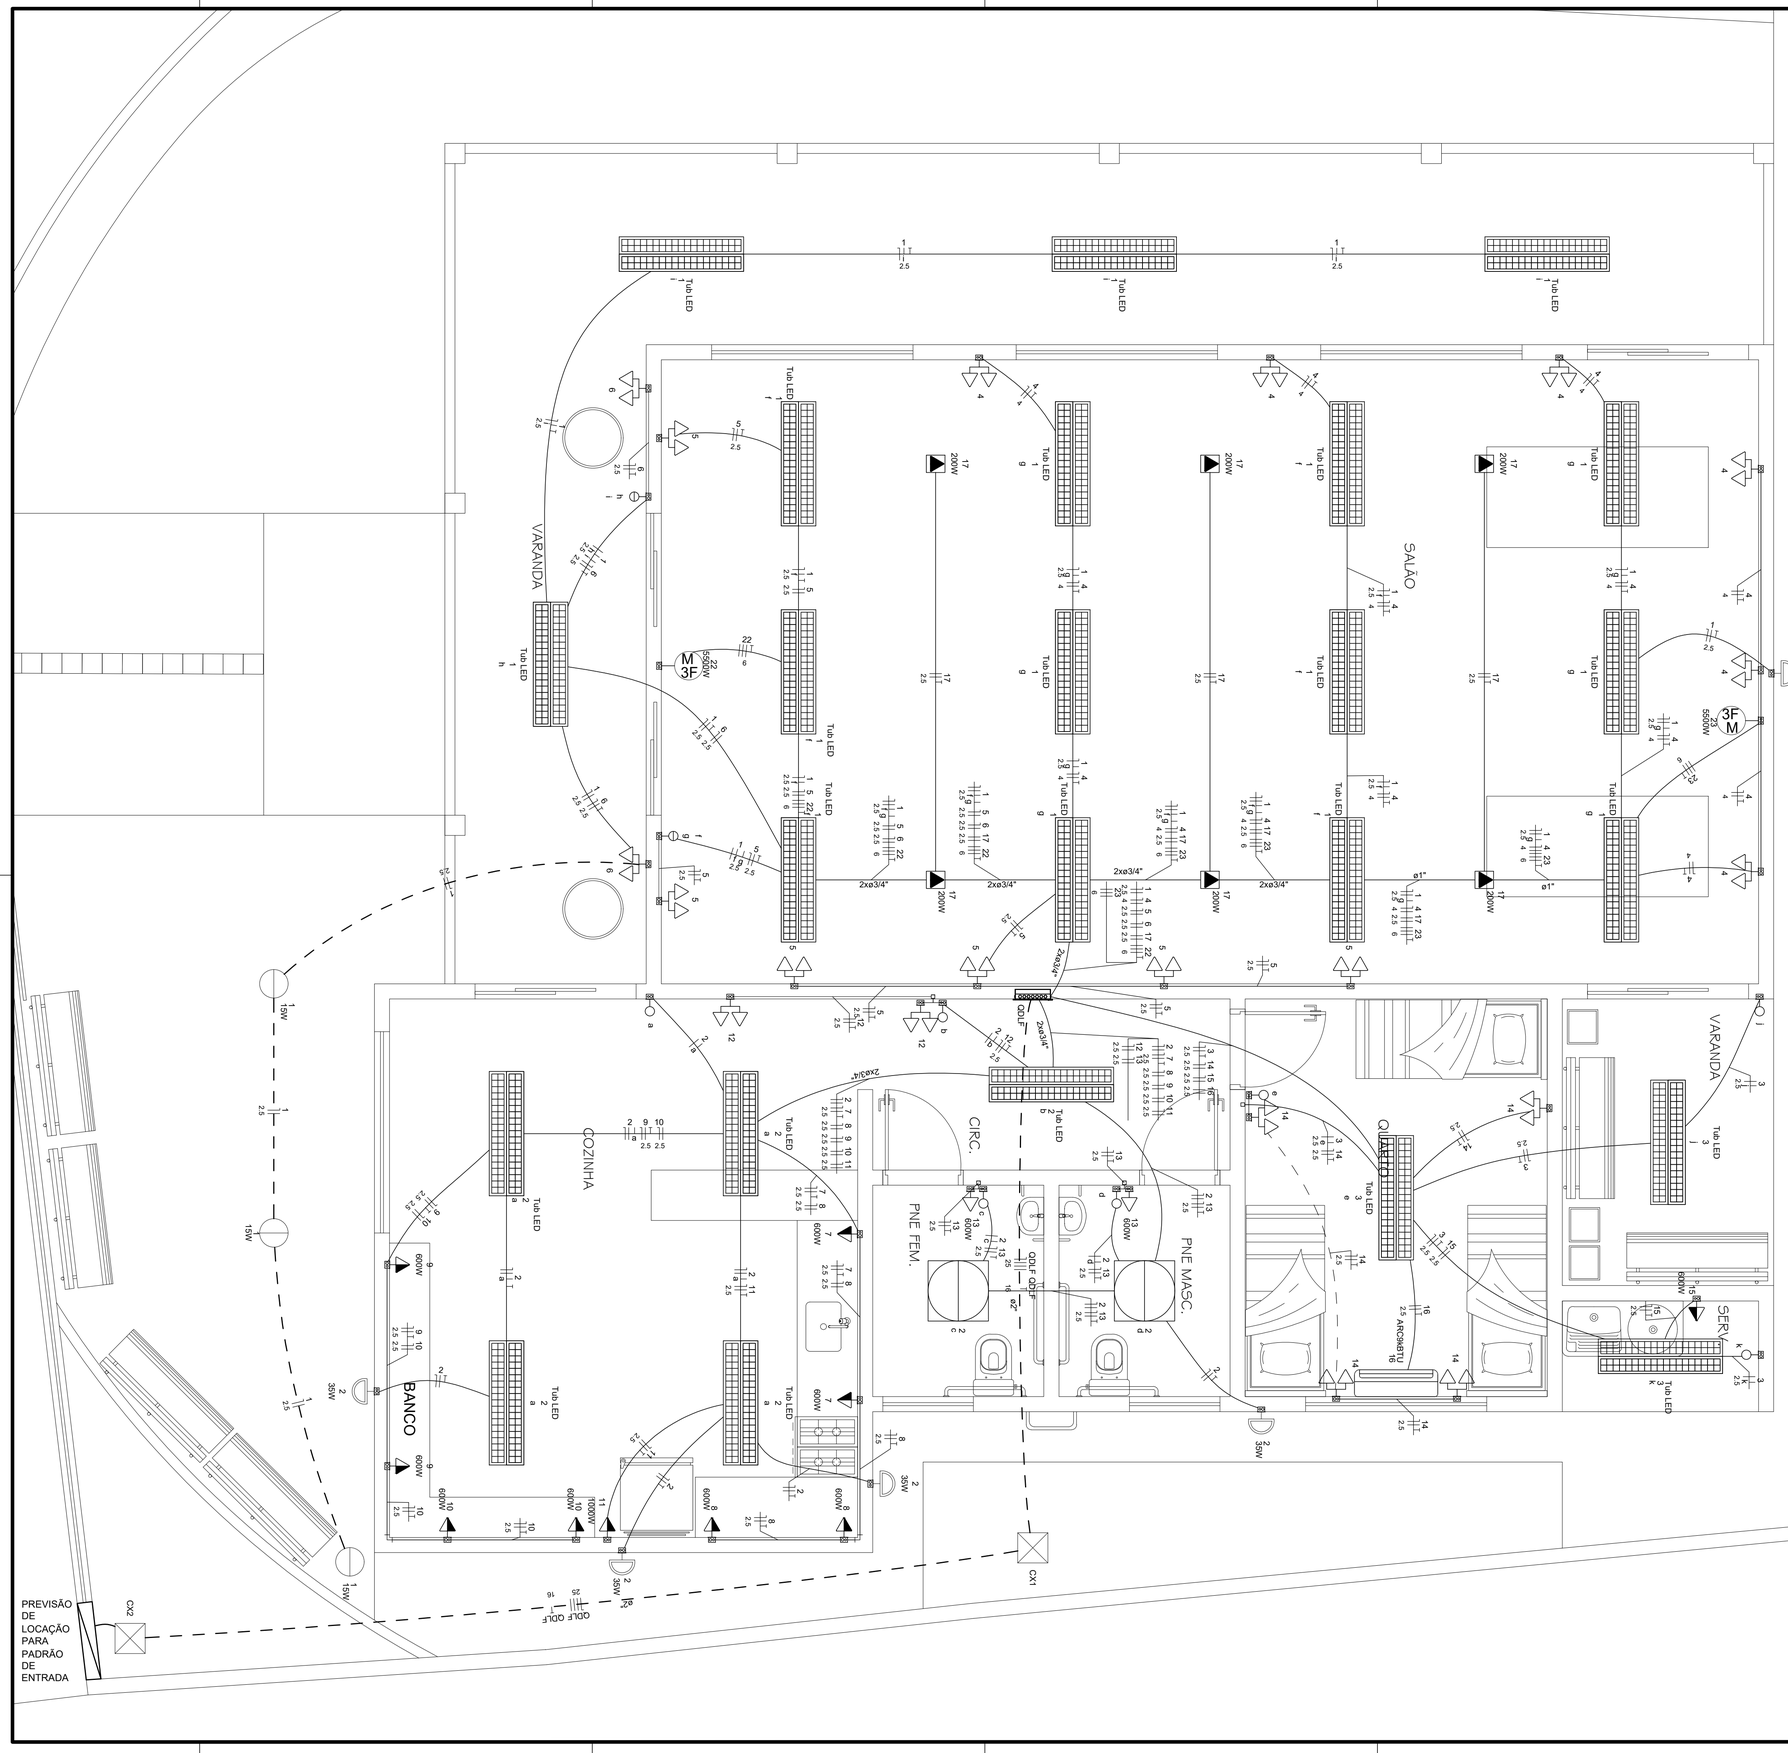

NOTAS DE EXECUÇÃO DE PROJETOS:

1. AS INSTALAÇÕES ELÉTRICAS DEVERÃO SER EXECUTADAS DE ACORDO COM A NBR 5410/05 DA ABNT.
2. OS CABOS ELÉTRICOS INSTALADOS PARA ALIMENTAÇÃO DE QUADROS TERÃO DUPLA ISOLAÇÃO 0,6/1kV, COM TEMPERATURA DE OPERAÇÃO DE 90°C, SOBRECARGA 130°C E CURTO CIRCUITO 250°C. DEVERÃO SER INSTALADOS CABOS RESISTENTES À CHAMA, SOB CONDIÇÕES SIMULADAS DE INCÊNDIO, LIVRES DE HALOGÊNIO, COM BAIXA EMISSÃO DE FUMAÇA E GASES TÓXICOS CONFORME NORMA NBR-13248.
3. OBSERVAÇÃO: O QUADRO ELÉTRICO DEVERÁ SER OBRIGATÓRIAMENTE, MONTADO E TESTADO EM FÁBRICA DE ACORDO COM A NBR IEC 60439-1, NÃO SENDO PERMITIDA A MONTAGEM DE QUADROS EM OBRA.
4. OS BARRAMENTOS DE NEUTRO E DE TERRA SÃO FIXADOS NO FUNDO DO QUADRO ELÉTRICO, NÃO HAVENDO CONFLITO COM O TRILHO DIN E SEUS COMPONENTES.
5. TODOS OS MATERIAIS INDICADOS SÃO DE REFERÊNCIA, O CONTRATADO DEVERÁ FORNECER UM MATERIAL COM QUALIDADE IGUAL OU SUPERIOR AO INDICADO, FICANDO SUJEITO A APROVAÇÃO DA LICITANTE.
6. O DIAGRAMA UNIFILAR DEVERÁ SER FIXADO NA TAMPA INTERNA DO QUADRO.
7. A TAMPA DE ISOLAÇÃO DOS EQUIPAMENTOS DOS QUADROS DEVERÁ SER IDENTIFICADA.
8. TODOS OS CABOS ELÉTRICOS DEVERÃO TER IDENTIFICAÇÃO COM ANILHAS EM SUAS EXTREMIDADES.
9. ELETRODUTOS NÃO COTADOS: 1"
   CONDUTORES NÃO INDICADOS: #2,5 mm²

Legenda	
	2 Tomadas baixas a 0,30m do piso
<>	Caixa de passagem 300x300x300 no piso
	Interruptor simples 1 tecla - 1,20m do piso
	Interruptor simples 2 teclas - 1,20m do piso
	Luminária de embutir, com duas lâmpadas LED - 20W
	Paflon LED quadrada - 60x60 - 30W
	Ponto Elétrico para Ar Condicionado
	Ponto para luminária do tipo Plafon
	Quadro de distribuição
MED	Quadro de medição - EDP
	Tomada alta a 2,80m do piso
	Tomada baixa a 0,30m do piso
	Tomada média a 1,20m do piso

PROJETOS DE REFERÊNCIA :

PROJETO ARQUITETÔNICO, PLANTAS BAIXAS,CORTES E FACHADAS

REVISÃO

DATA	REVISAO NO.	DESCRICAO
08/11/2023	00	EMISSÃO INICIAL
16/11/2023	01	REVISÃO DO PROJETO

PROJETO DE INSTALAÇÕES ELÉTRICAS

ML
ENGENHARIA & PROJETOS

PROPRIETÁRIO :
MUNICIPIO DE VILA PAVÃO
CNPJ: 36.350.346/0001-67

UELIKSON BOONE:06975184771
Assinado digitalmente por UELIKSON BOONE:06975184771
DN: cn=UELIKSON BOONE:06975184771, c=BR, o=ICP-Brasil, ou=Certificado PF A1, email=uelikson@gmail.com
Data: 2023.12.12 13:57:20 -03'00'

AUTOR DO PROJETO:
ANDREY MOREIRA DE CASTRO:14668751782
Assinado de forma digital por ANDREY MOREIRA DE CASTRO:14668751782
Dados: 2023.12.12 13:11:00 -03'00'
ANDREY MOREIRA DE CASTRO - CREA 0046625/D - ES

INFORMAÇÕES DA OBRA

DESCRIÇÃO DA PLANTA :
PLANTA BAIXA - PAVIMENTO TÉRREO

TITULO DA OBRA :
CONSTRUÇÃO DA CAPELA MORTUÁRIA

ENDEREÇO DA OBRA :
RUA TRAVESSA PAVÃO, Nº 80, BAIRRO CENTRO, VILA PAVÃO/ES

DESENHOS:	DATA:	ESCALA:
EQUIPE ML	NOVEMBRO/2023	1:30
Nº DO ARQUIVO CAD:	Nº DO PROJETO:	Nº DA PRANCHA:
0261-001-ELE-R01.DWG	ELE0261	01/02

AVENIDA ELDES SCHERRER DE SOUZA,Nº1025,CENTRO EMPRESARIAL DA SERRA, SALA 616-CEP:29.165-680-PARQUE RESIDENCIAL DE LARANJEIRAS-SERRA/ES
TEL:+55(27)3060-8013,+55(27)32061-8708