


DETALHE PILARES

SEM ESCALA

LOCAÇÃO SAPATAS




SEM ESCALA

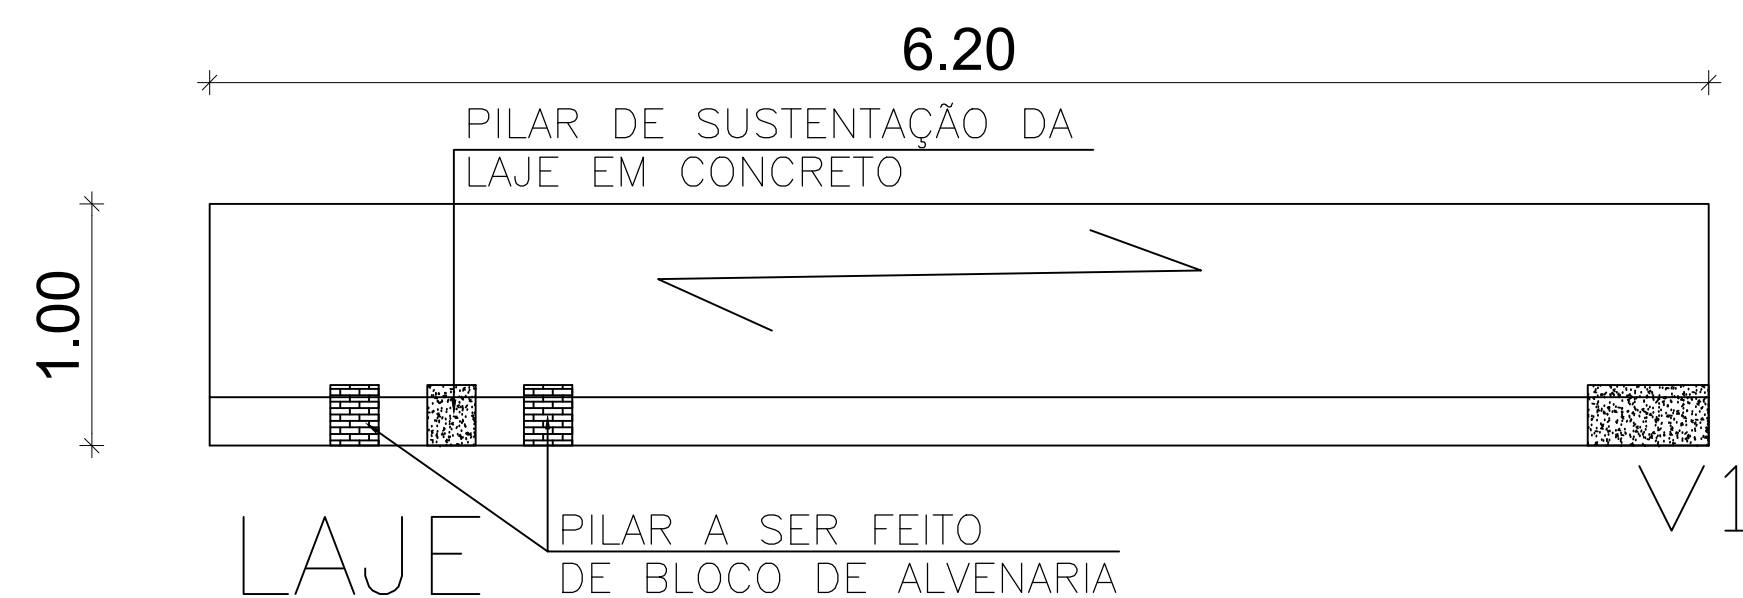

DETALHE LAJE

SEM ESCALA

V1 - BALDRAME

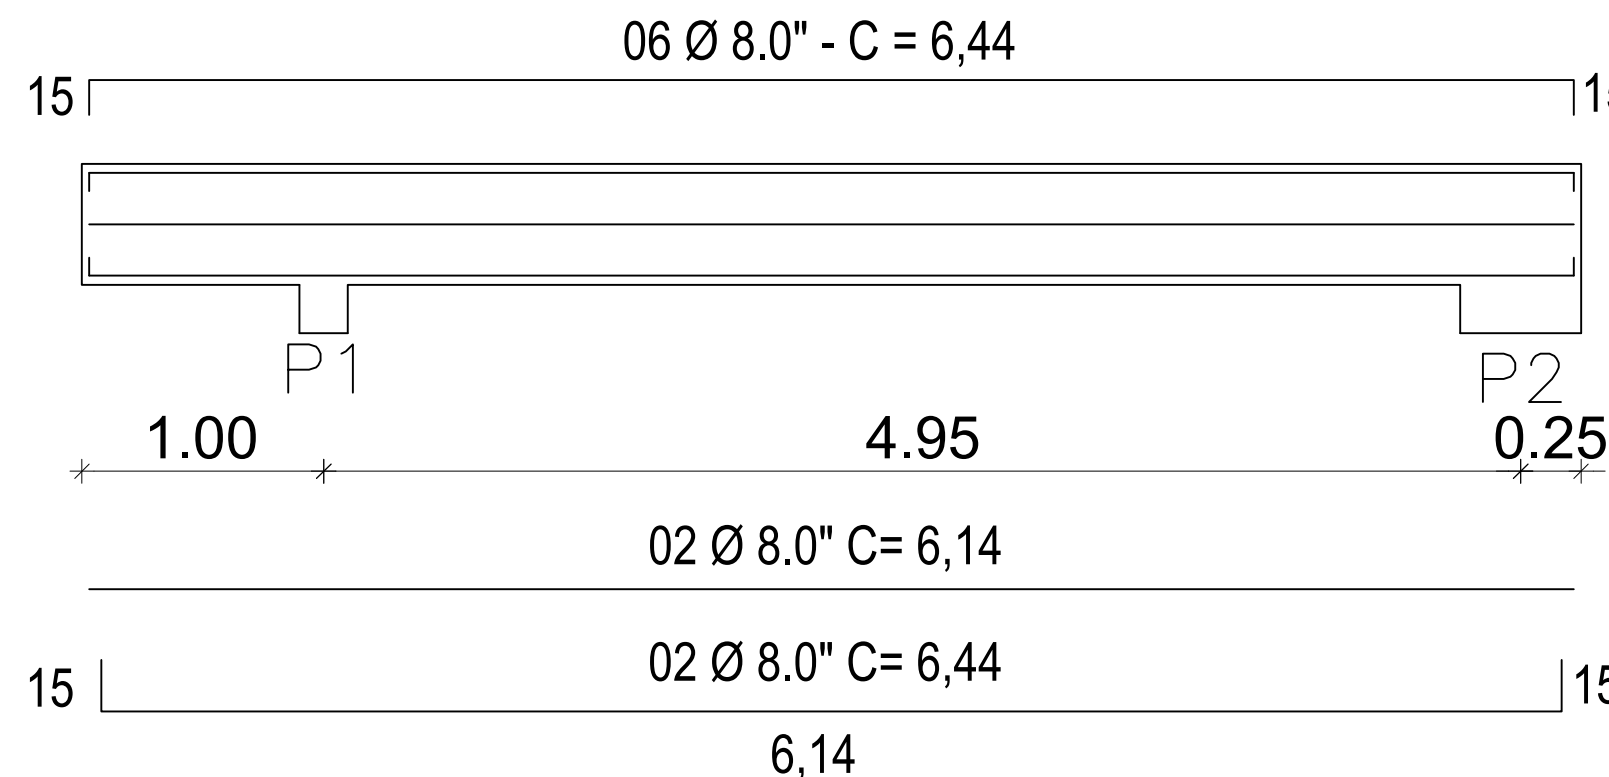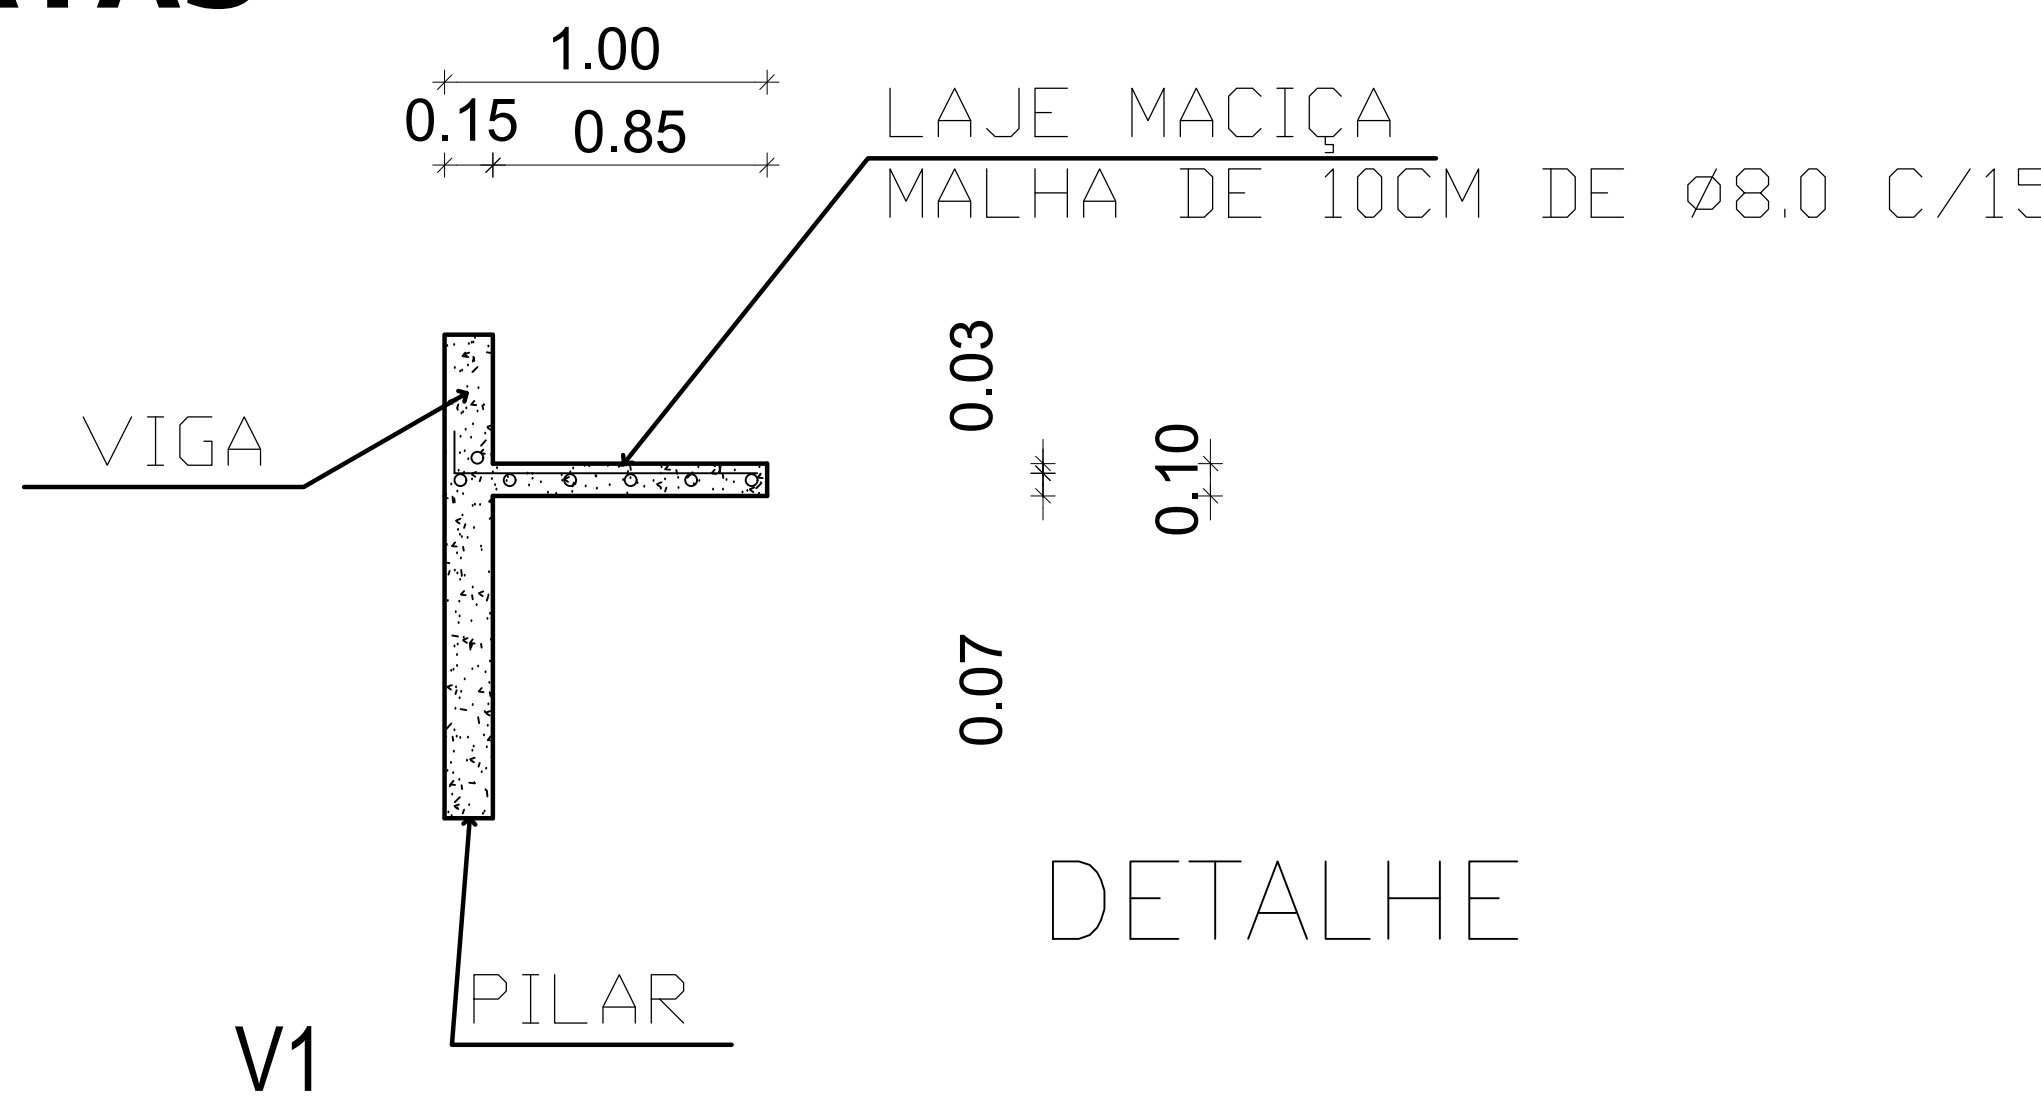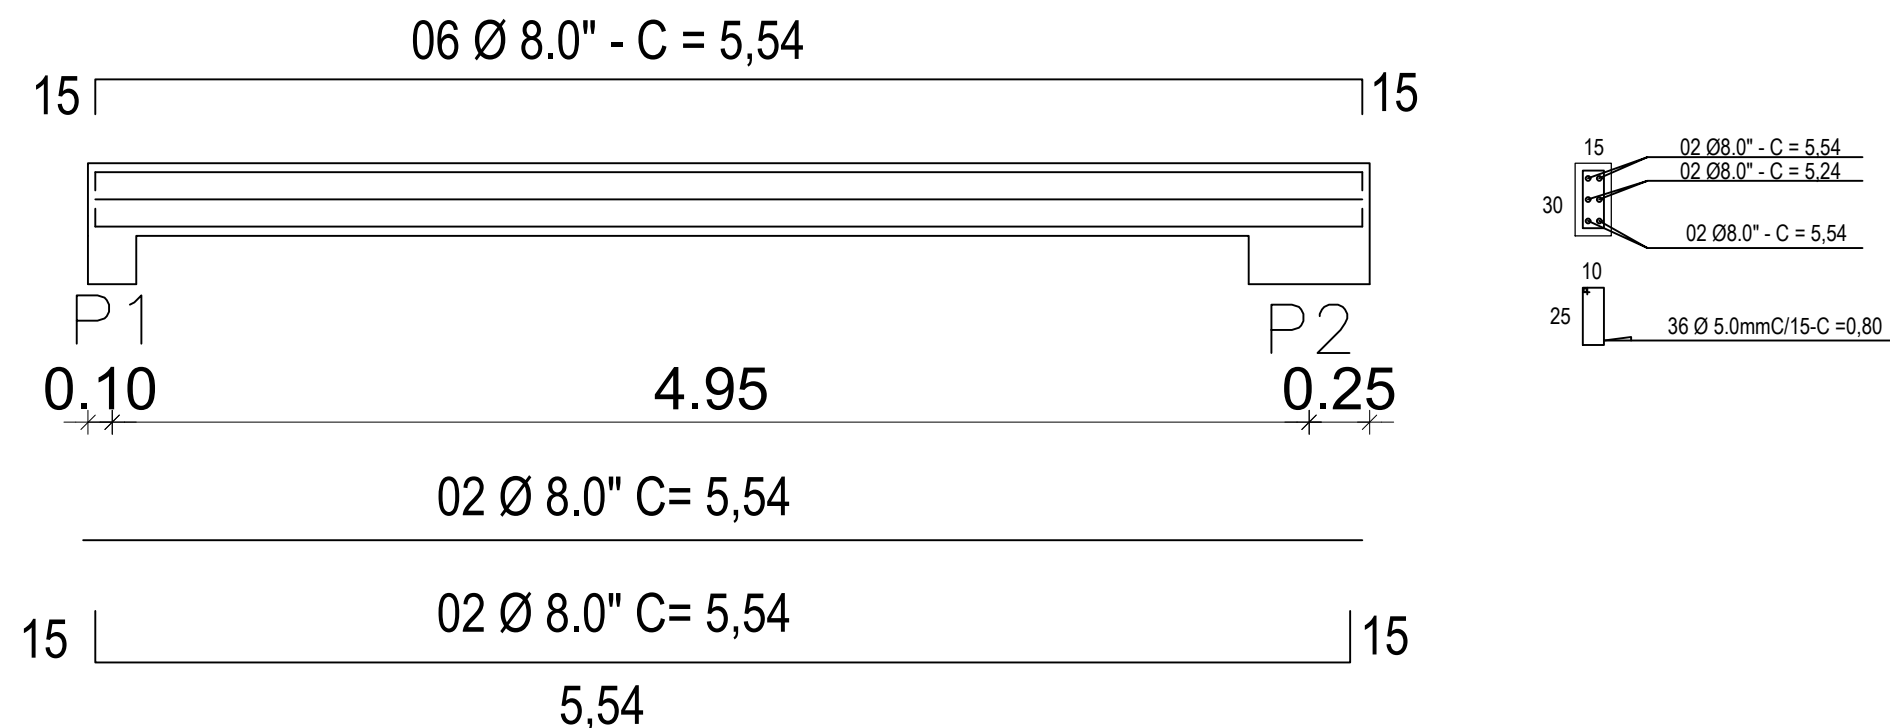

DETALHE VIGAS

SEM ESCALA

PREFEITURA DE VILA PAVÃO/ES

SECRETARIA MUNICIPAL DE DESENVOLVIMENTO ECONÔMICO

semde@vilapavao.es.gov.br vilapavao.es.gov.br
(27) 3753-1001

Rua Travessa Pavão, n° 80, Centro - Vila Pavão/ES

Prefeitura de Vila Pavão/ES:

PROJETO ESTRUTURAL

OBRA:	NOVO CEMITÉRIO MUNICIPAL	ESCALA:	INDICADAS
ENDEREÇO DA OBRA:	RODOVIA ES 220 - CÔRREGO SANTA FILOMENA		
PROPRIETÁRIO:	MUNICÍPIO DE VILA PAVÃO	CNPJ:	36.350.346/0001-67
ENDEREÇO DO PROPRIETÁRIO:	RUA TRAVESSA PAVÃO, N° 80, BAIRRO CENTRO, VILA PAVÃO/ES		
CONTEÚDO:	PLANTA BAIXA FACHADA DETALHES DE MURO		DESENHO: SEMDE
		DATA:	OUTUBRO / 2023
		PRANCHA:	01/01
RESPONSÁVEL TÉCNICO:	PROPRIETÁRIO:		
GRAZIANI SARDE CREA ES - 11150/D	PREFEITURA DE VILA PAVÃO		