

**PREFEITURA DE VILA PAVÃO/ES**  
**SECRETARIA MUNICIPAL DE DESENVOLVIMENTO ECONÔMICO**  
**vilapavao.es.gov.br**  
**semde@vilapavao.es.gov.br**  
**(27) 3753-1001**  
**Rua Travessa Pavão, nº 80, Centro - Vila Pavão/ES**

Prefeitura de Vila Pavão/ES:

## TOPOGRAFIA

OBRA: PAVIMENTAÇÃO DE RUAS		ESCALA: 1/500
ENDEREÇO DA OBRA: AVENIDA VEREADOR THEODORO BRAUN – RUA PROJETADA 01 RUA PROJETADA 02 – RUA PROJETADA 03 – RUA PROJETADA 04		
PROPRIETÁRIO: MUNICÍPIO DE VILA PAVÃO		CNPJ: 36.350.346/0001-67
ENDEREÇO DO PROPRIETÁRIO: RUA TRAVESSA PAVÃO, Nº 80, BAIRRO CENTRO, VILA PAVÃO/ES		
CONTEUDO: PLANALTIMETRIA		DESENHO: PEDRO MANTOVANELLI
		DATA: JANEIRO/24
		PRANCHA: 01/03
RESPONSÁVEL TÉCNICO: JULIANA T. FONSECA CREA-ES 057541/D		PROPRIETÁRIO: UELIKSON BOONE 06975184771




**INFORMAÇÕES DO DOCUMENTO**


Documento capturado em 20/05/2024 17:45:53 (HORÁRIO DE BRASÍLIA - UTC-3)  
por UELIKSON BOONE (CIDADÃO)  
Valor Legal: CÓPIA SIMPLES | Natureza: DOCUMENTO NATO-DIGITAL


A disponibilidade do documento pode ser conferida pelo link: <https://e-docs.es.gov.br/d/2024-LJ0HP4>

Perfil Longitudinal A

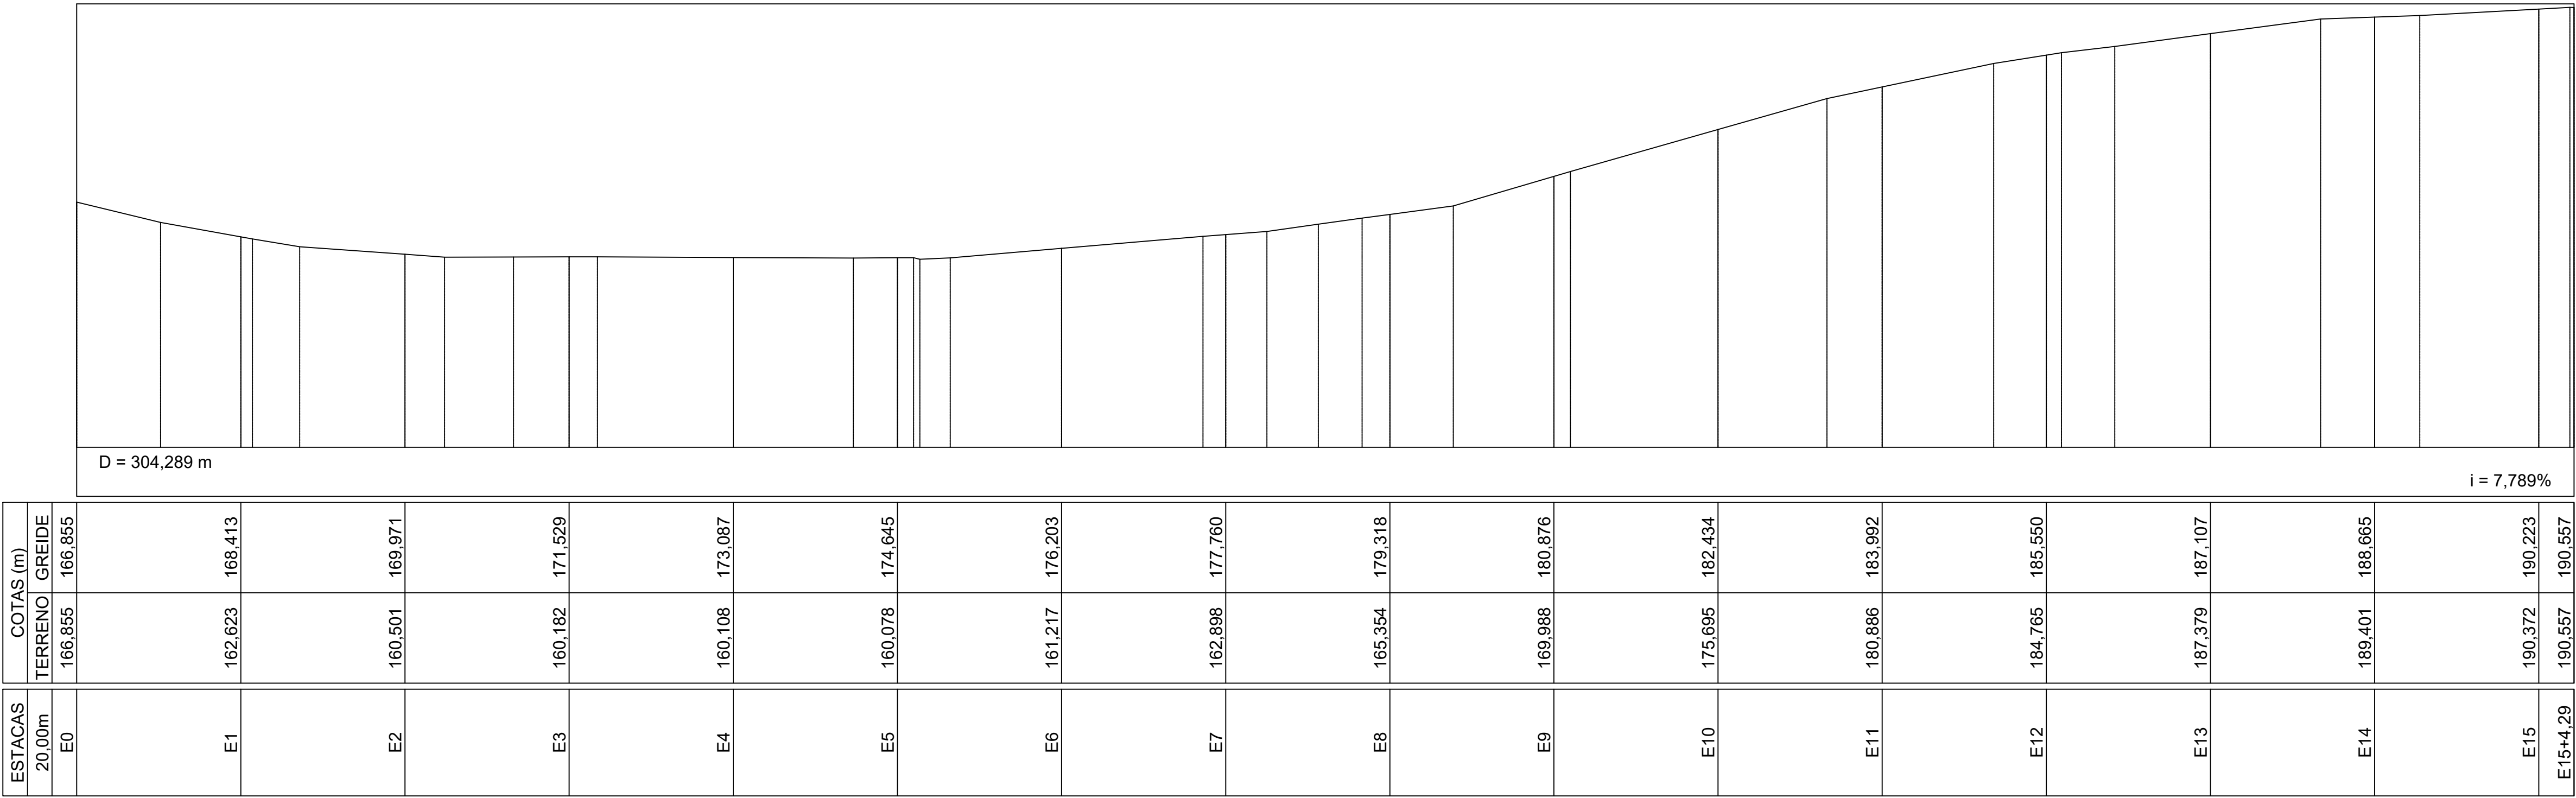

Perfil Longitudinal B

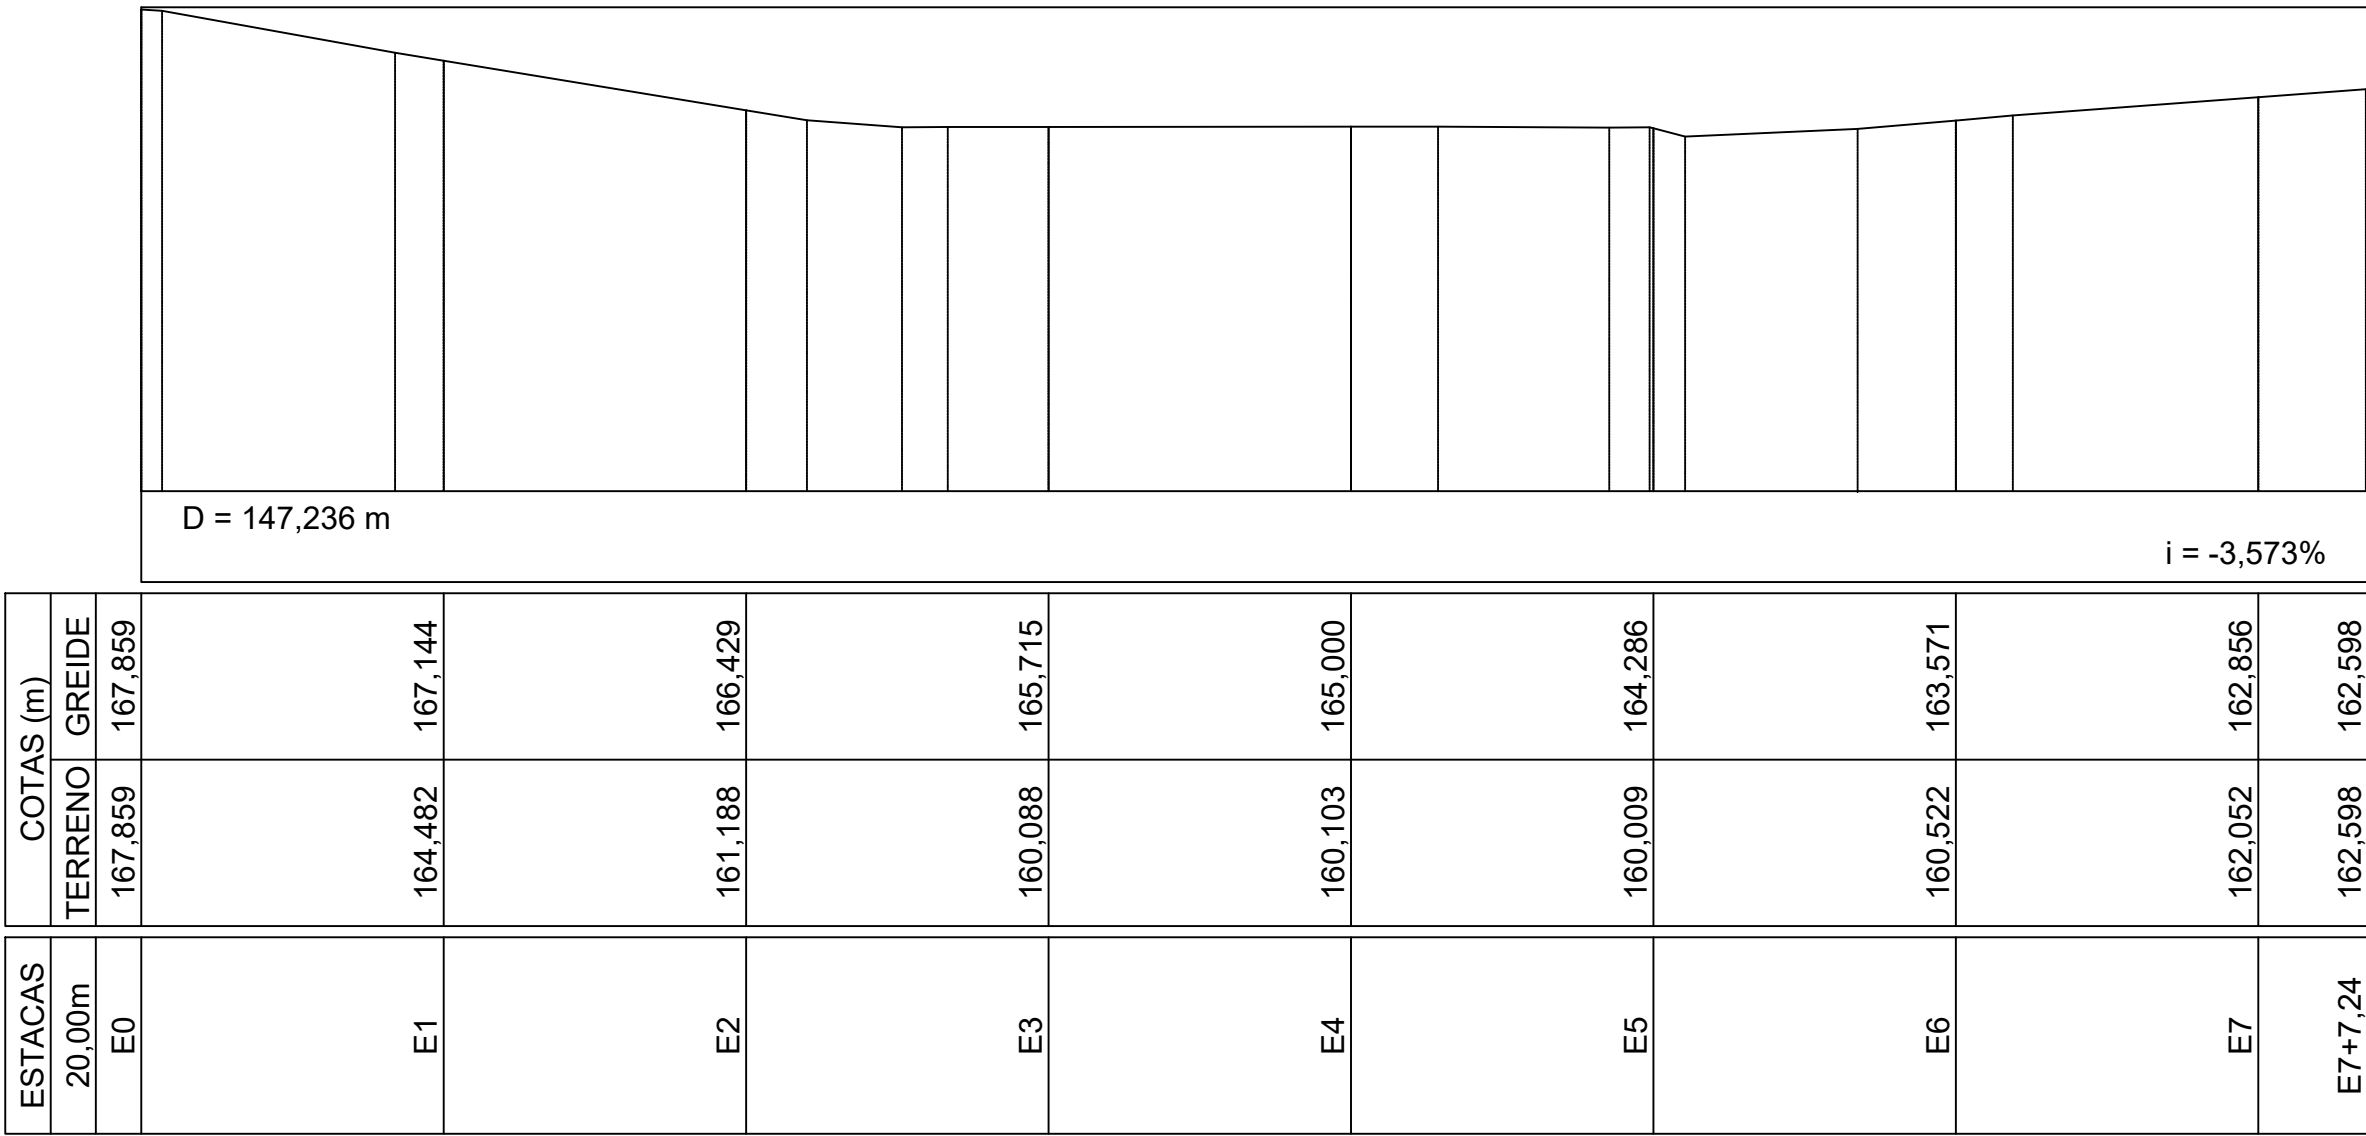



**PREFEITURA DE VILA PAVÃO/ES**  
**SECRETARIA MUNICIPAL DE DESENVOLVIMENTO ECONÔMICO**  
  
vilapavao.es.gov.br  
semde@vilapavao.es.gov.br  
(27) 3753-1001  
  
Rua Travessa Pavão, nº 80, Centro - Vila Pavão/ES

Prefeitura de Vila Pavão/ES:

TOPOGRAFIA

OBRA:PAVIMENTAÇÃO DE RUAS

ESCALA:1/500

ENDEREÇO DA OBRA:AVENIDA VEREADOR THEODORO BRAUN – RUA PROJETADA 01  
RUA PROJETADA 02 – RUA PROJETADA 03 – RUA PROJETADA 04

PROPRIETÁRIO:MUNICÍPIO DE VILA PAVÃO

CNPJ:36.350.346/0001-67

ENDEREÇO DO PROPRIETÁRIO:RUA TRAVESSA PAVÃO, Nº 80, BAIRRO CENTRO, VILA PAVÃO/ES

CONTEGDO:PERFIS

DESENHO:PEDRO MANTOVANELLI

DATA:JANEIRO/24

PRANCHA:02/03

RESPONSÁVEL TÉCNICO:

Documento assinado digitalmente  
JULIANA TEIXEIRA FONSECA  
Data: 20/05/2024 16:47:07 -03:00  
Verifique em https://validar.jb.gov.br

JULIANA T. FONSECA  
CREA-ES 057541/D

PROPRIETÁRIO:

UELIXSON  
BOONE:06975184771

PREFEITURA DE VILA PAVÃO




**INFORMAÇÕES DO DOCUMENTO**

Documento capturado em 20/05/2024 17:46:19 (HORÁRIO DE BRASÍLIA - UTC-3)  
por UELIKSON BOONE (CIDADÃO)  
Valor Legal: CÓPIA SIMPLES | Natureza: DOCUMENTO NATO-DIGITAL


A disponibilidade do documento pode ser conferida pelo link: <https://e-docs.es.gov.br/d/2024-3HZ50J>




Perfil Longitudinal C

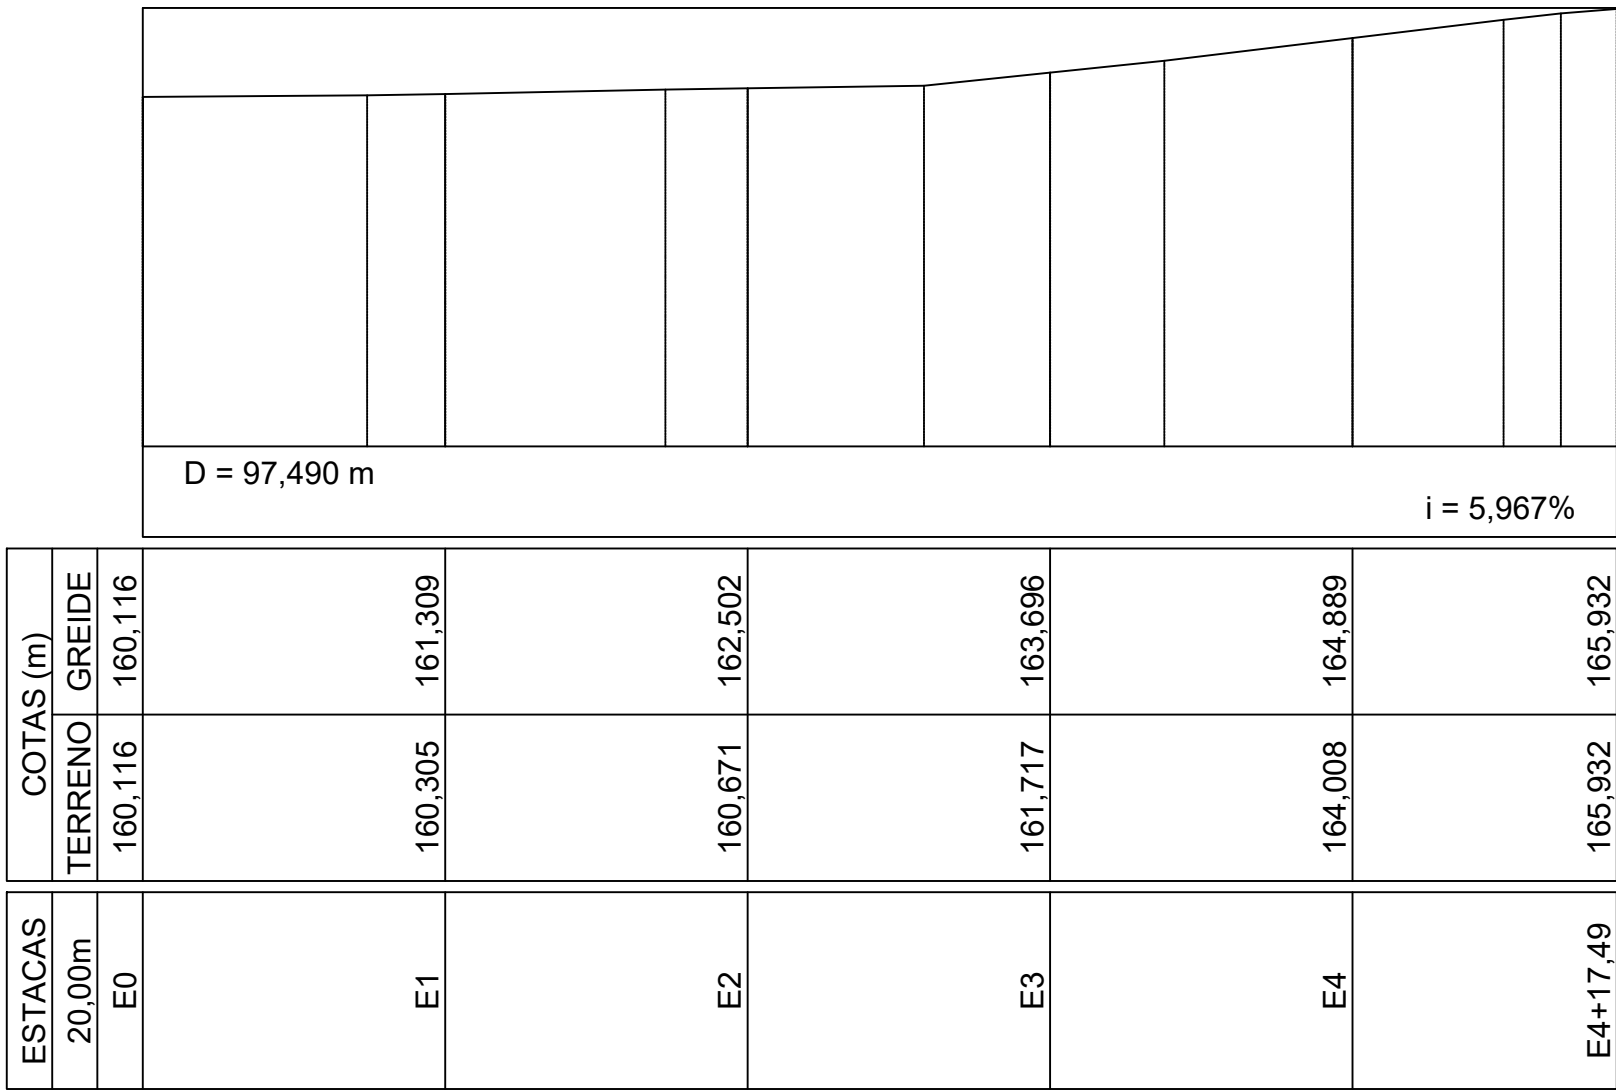


Perfil Longitudinal E

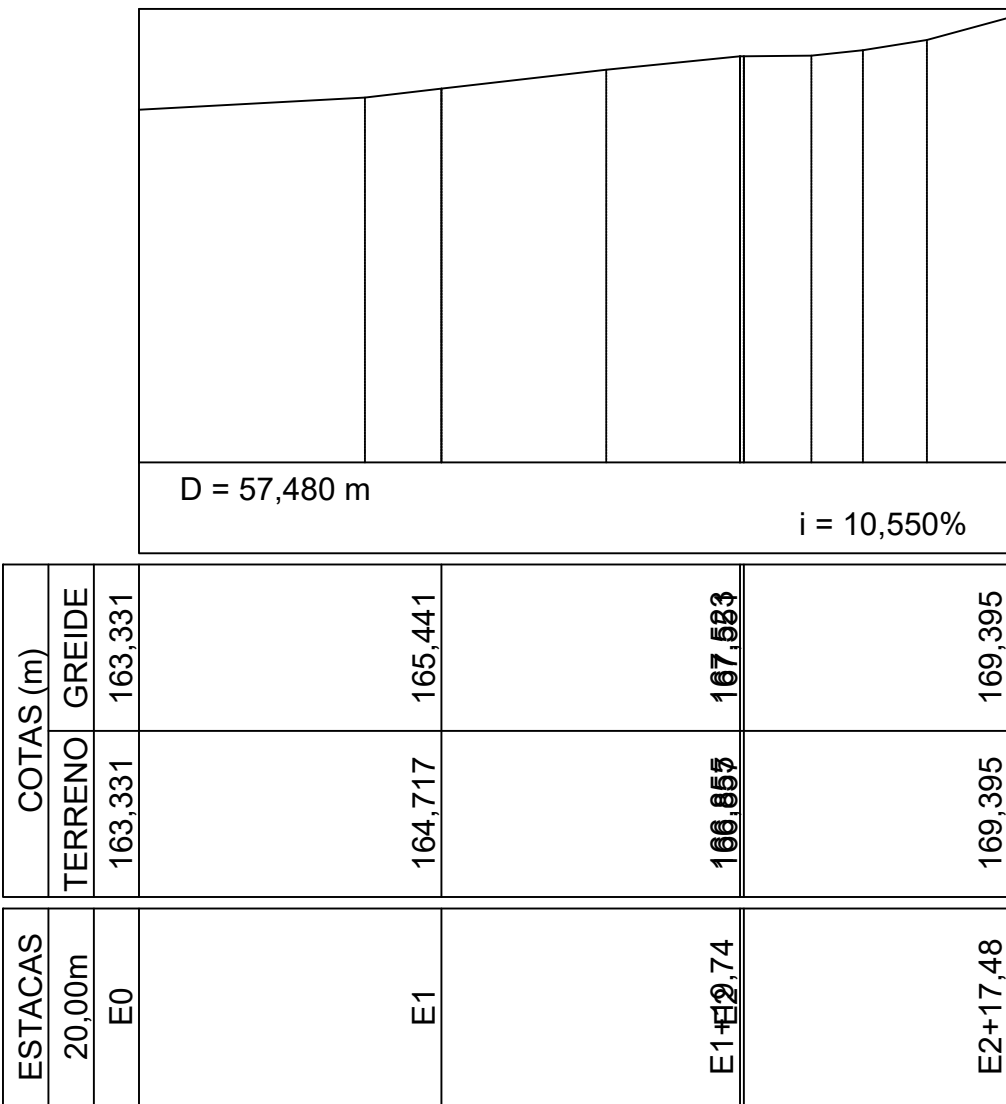

Perfil Longitudinal D

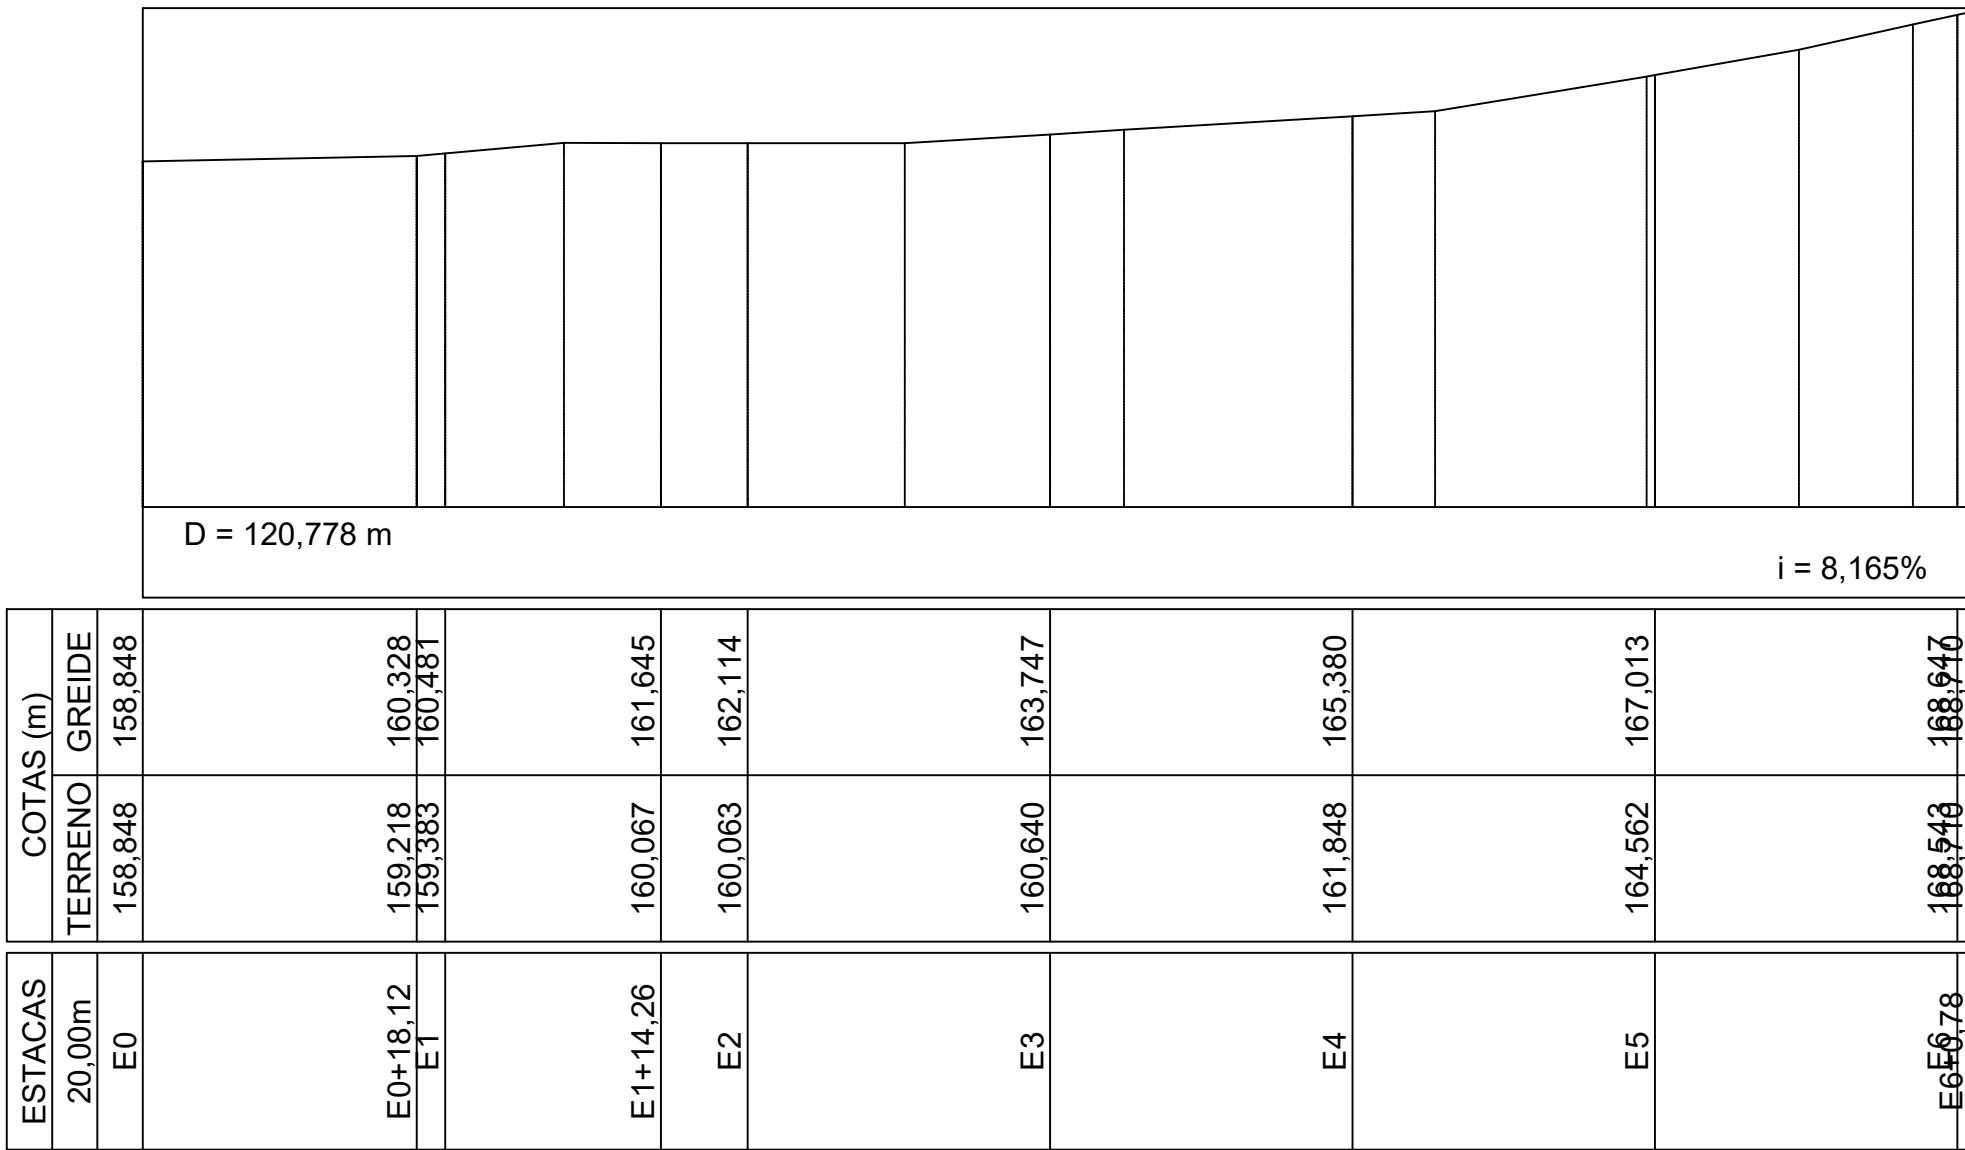



**PREFEITURA DE VILA PAVÃO/ES**

**SECRETARIA MUNICIPAL DE DESENVOLVIMENTO ECONÔMICO**

**vilapavao.es.gov.br**  
**semde@vilapavao.es.gov.br**  
**(27) 3753-1001**

**Rua Travessa Pavão, nº 80, Centro - Vila Pavão/ES**

Prefeitura de Vila Pavão/ES:

### TOPOGRAFIA

OBRA:  
PAVIMENTAÇÃO DE RUAS

ESCALA:  
1/500

ENDEREÇO DA OBRA:  
AVENIDA VEREADOR THEODORO BRAUN – RUA PROJETADA 01  
RUA PROJETADA 02 – RUA PROJETADA 03 – RUA PROJETADA 04

PROPRIETÁRIO:  
MUNICÍPIO DE VILA PAVÃO

CNPJ:  
36.350.346/0001-67


ENDEREÇO DO PROPRIETÁRIO:  
RUA TRAVESSA PAVÃO, Nº 80, BAIRRO CENTRO, VILA PAVÃO/ES


CONTEGDO:  
PERFIS

DESENHO:  
PEDRO MANTOVANELLI

DATA:  
JANEIRO/24

PRANCHA:  
03/03

RESPONSÁVEL TÉCNICO:  
Documento assinado digitalmente  
  
JULIANA TEIXEIRA FONSECA  
Data: 20/05/2024 10:47:01-0300  
Verifique em <http://validar.it.gov.br>

PROPRIETÁRIO:  
UELIKSON  
BOONE:0697518477  
  
PREFEITURA DE VILA PAVÃO

2024-KUPR3 - E-DOCS - CÓPIA SIMPLES - 20/05/2024 17:46 - PÁGINA 1 / 2



**INFORMAÇÕES DO DOCUMENTO**

Documento capturado em 20/05/2024 17:46:51 (HORÁRIO DE BRASÍLIA - UTC-3)  
por UELIKSON BOONE (CIDADÃO)  
Valor Legal: CÓPIA SIMPLES | Natureza: DOCUMENTO NATO-DIGITAL

A disponibilidade do documento pode ser conferida pelo link: <https://e-docs.es.gov.br/d/2024-K0JP83>