




Perfil Longitudinal C

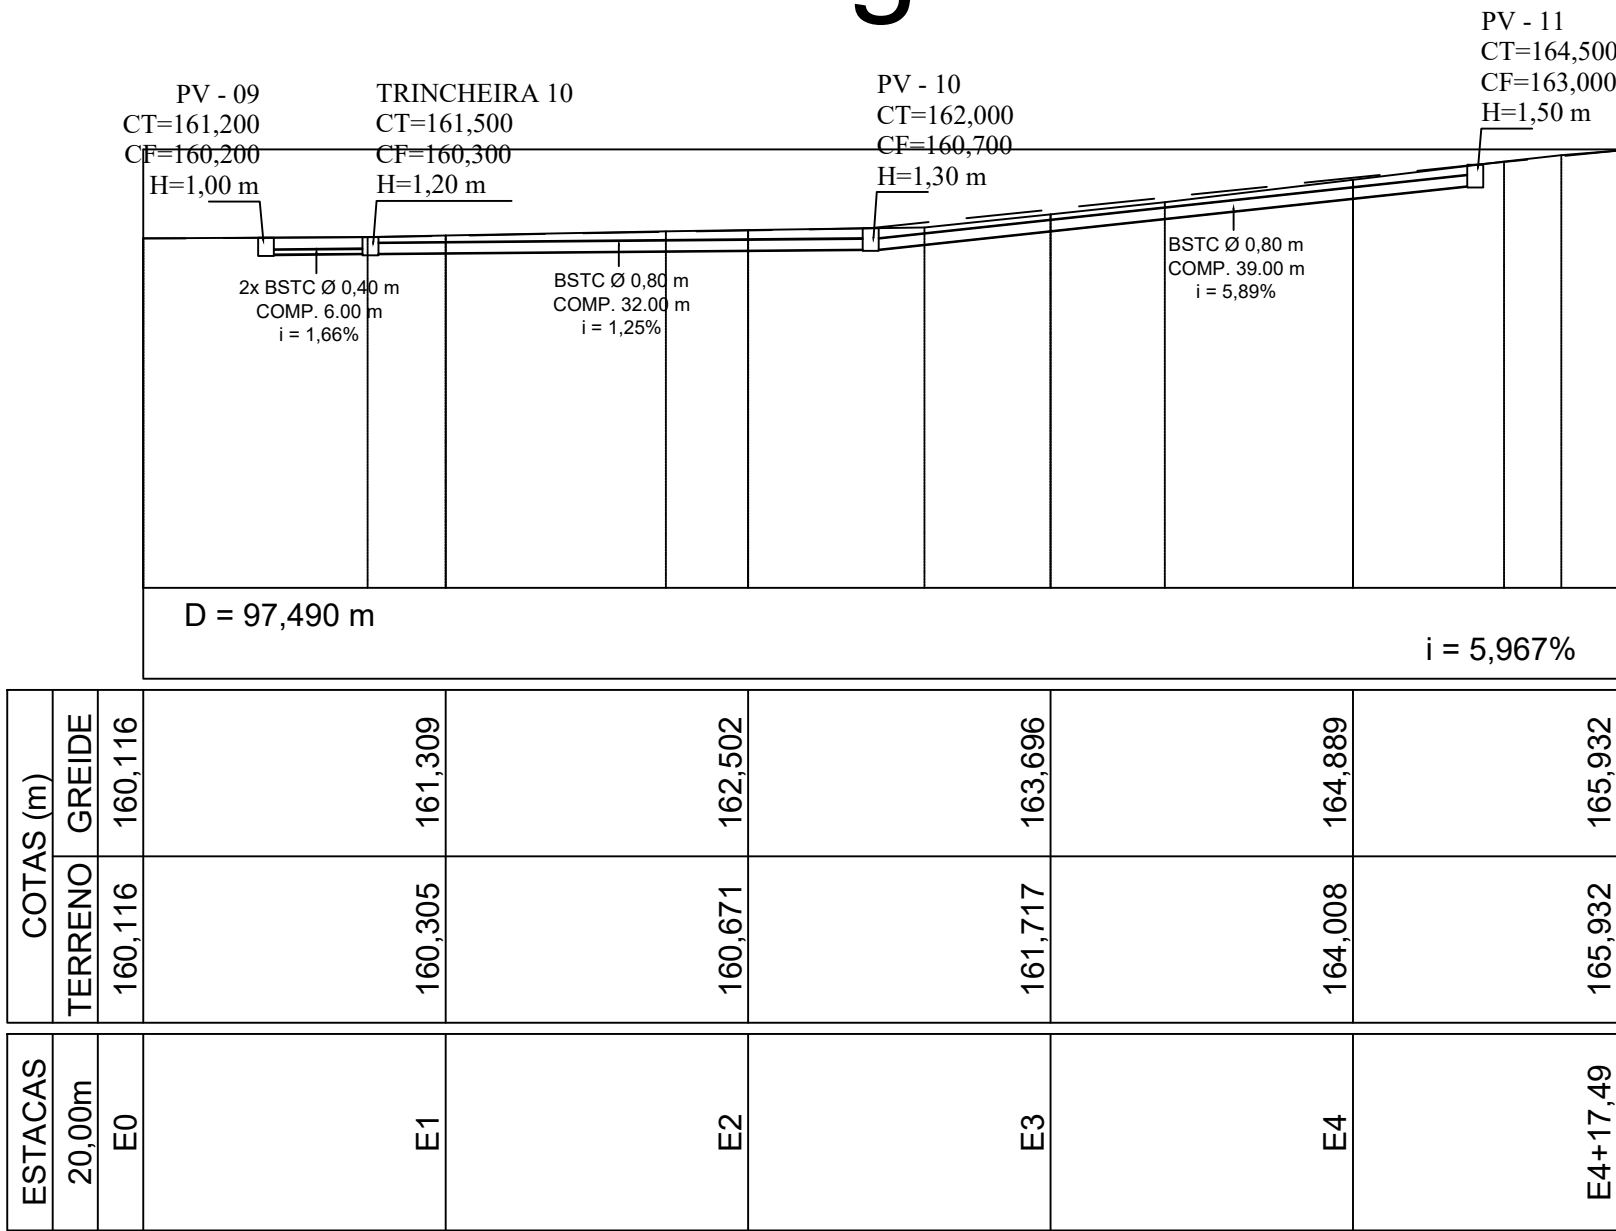

Perfil Longitudinal E

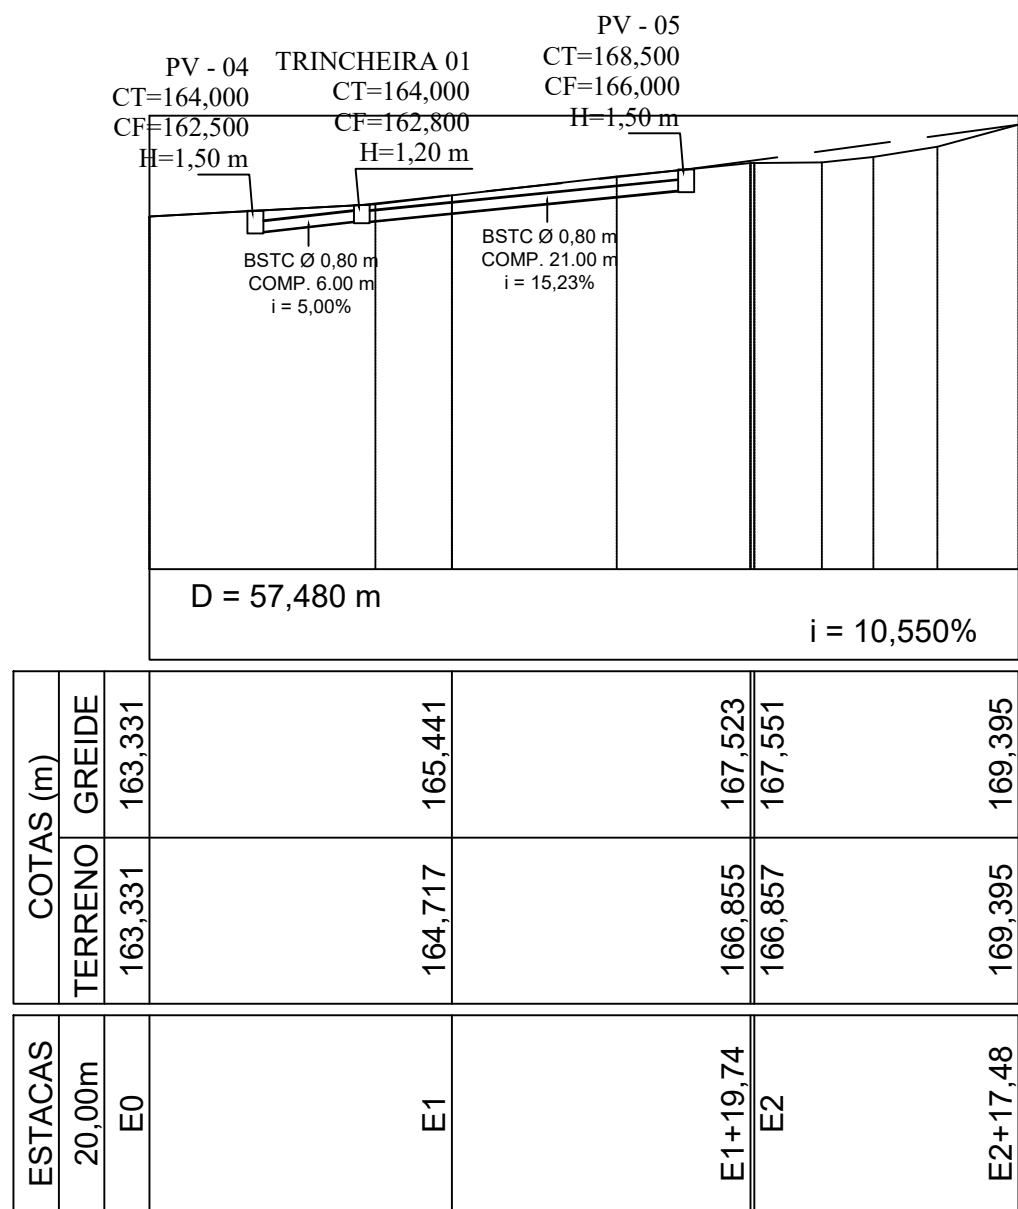

Perfil Longitudinal D

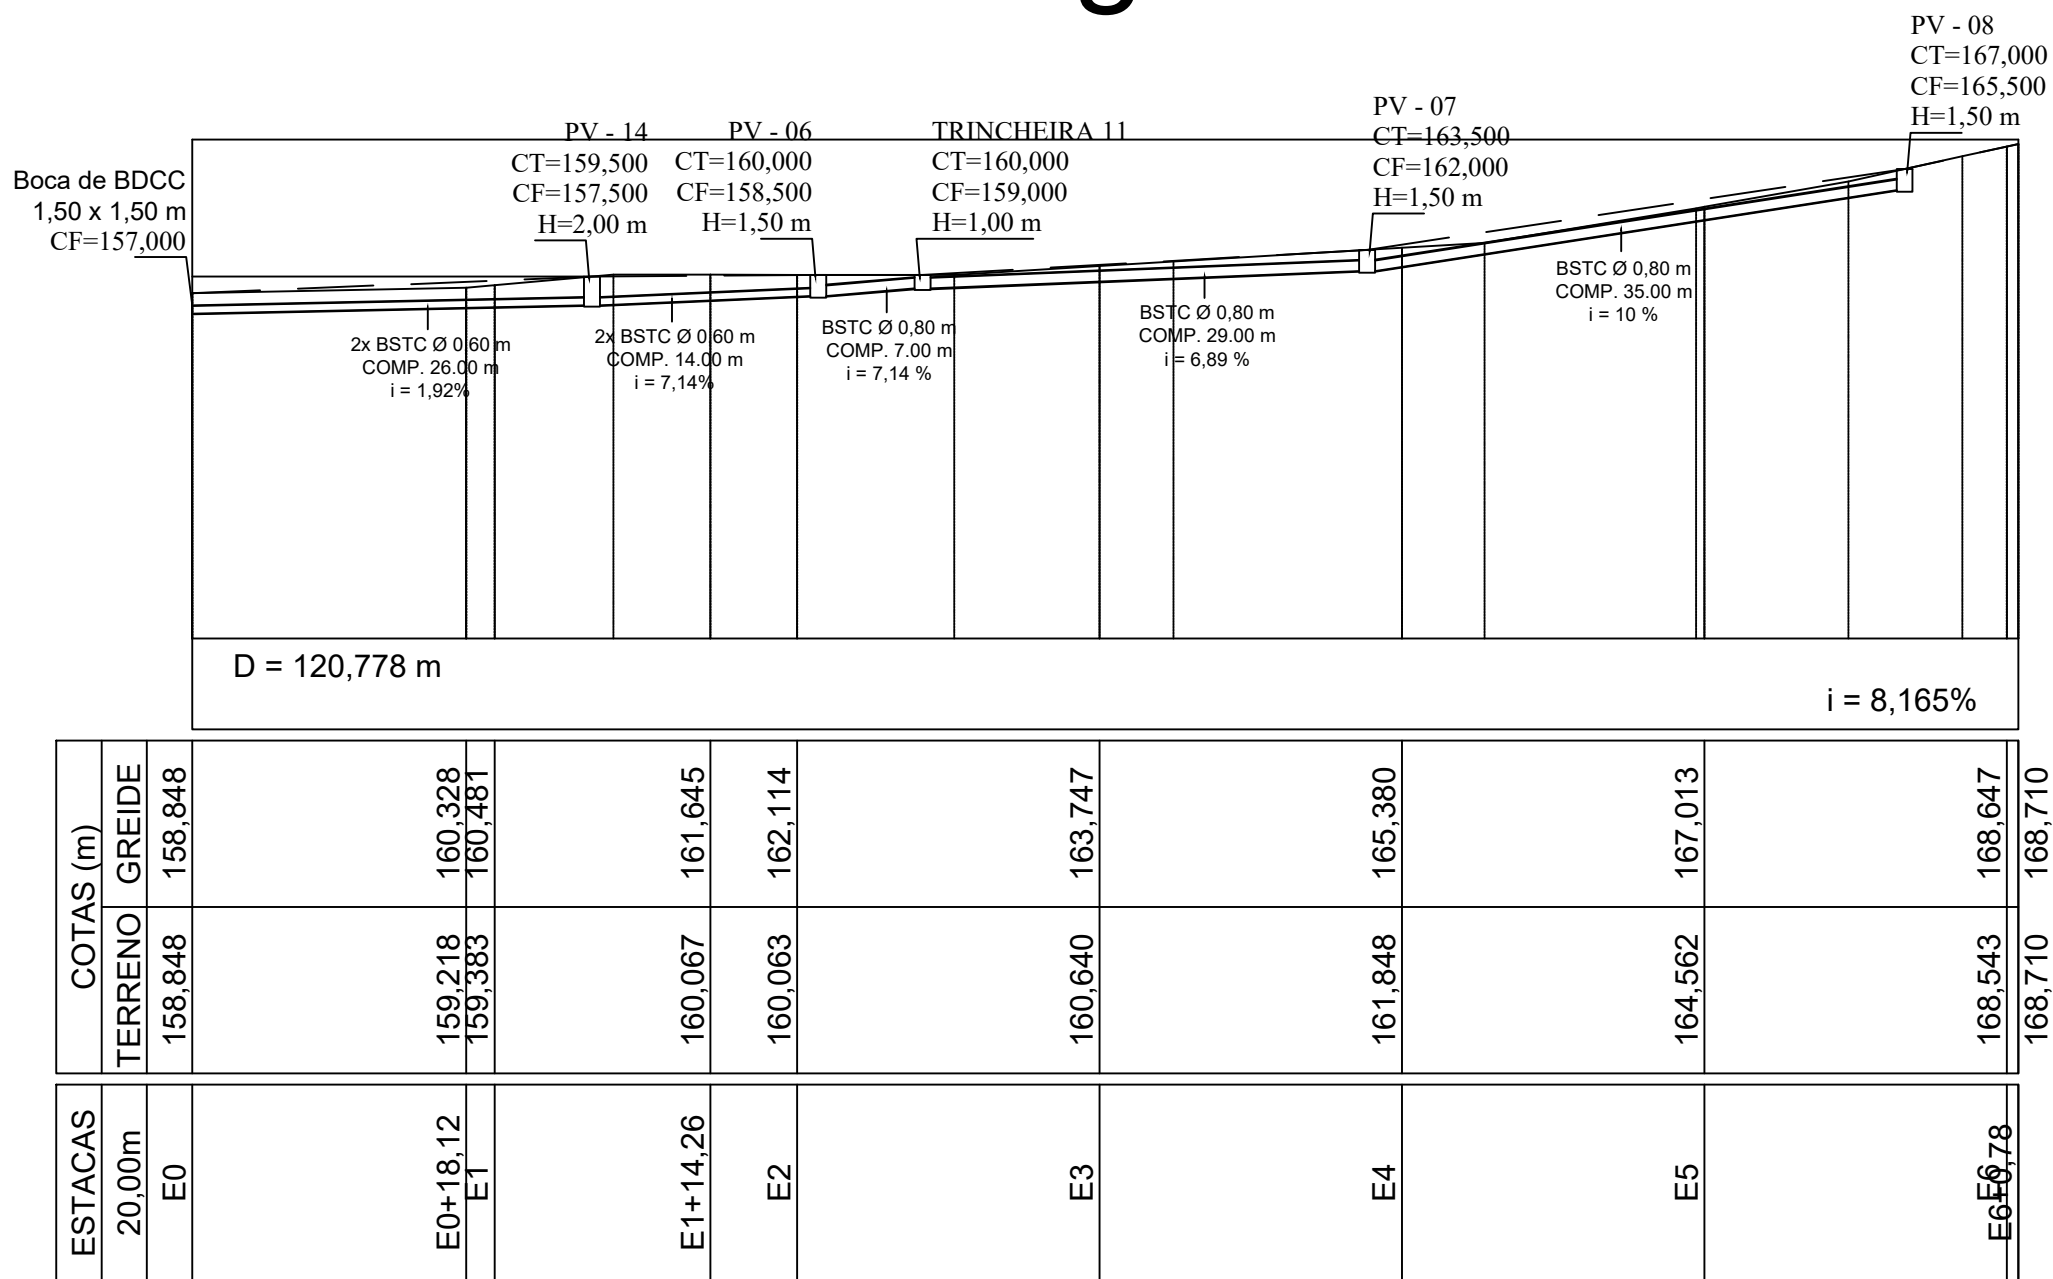

PREFEITURA DE VILA PAVÃO/ES
SECRETARIA MUNICIPAL DE DESENVOLVIMENTO ECONÔMICO

vilapavao.es.gov.br
semde@vilapavao.es.gov.br
(27) 3753-1001

Rua Travessa Pavão, nº 80, Centro - Vila Pavão/ES

Prefeitura de Vila Pavão/ES:

DRENAGEM

OBRA: PAVIMENTAÇÃO DE RUAS
ESCALA: 1/500
ENDEREÇO DA OBRA: AVENIDA VEREADOR THEODORO BRAUN – RUA PROJETADA 01
RUA PROJETADA 02 – RUA PROJETADA 03 – RUA PROJETADA 04
PROPRIETÁRIO: MUNICÍPIO DE VILA PAVÃO
CNPJ: 36.350.346/0001-67
ENDEREÇO DO PROPRIETÁRIO: RUA TRAVESSA PAVÃO, Nº 80, BAIRRO CENTRO, VILA PAVÃO/ES
CONTEGDO: PERFIS
DESENHO: PEDRO MANTOVANELLI
DATA: JANEIRO/24
PRANCHA: 08/08
RESPONSÁVEL TÉCNICO: JULIANA T. FONSECA
CREA-ES 057541/D
PROPRIETÁRIO: UELIKSON BOONE



INFORMAÇÕES DO DOCUMENTO

Documento capturado em 20/05/2024 17:14:58 (HORÁRIO DE BRASÍLIA - UTC-3)
por UELIKSON BOONE (CIDADÃO)
Valor Legal: CÓPIA SIMPLES | Natureza: DOCUMENTO NATO-DIGITAL

A disponibilidade do documento pode ser conferida pelo link: <https://e-docs.es.gov.br/d/2024-4KRXFG>