




1 DET. CALÇADA (GARAGEM)
ITEM 7.8.2 - NBR 16537/24 - FIG.63 - ESC.: 1/50

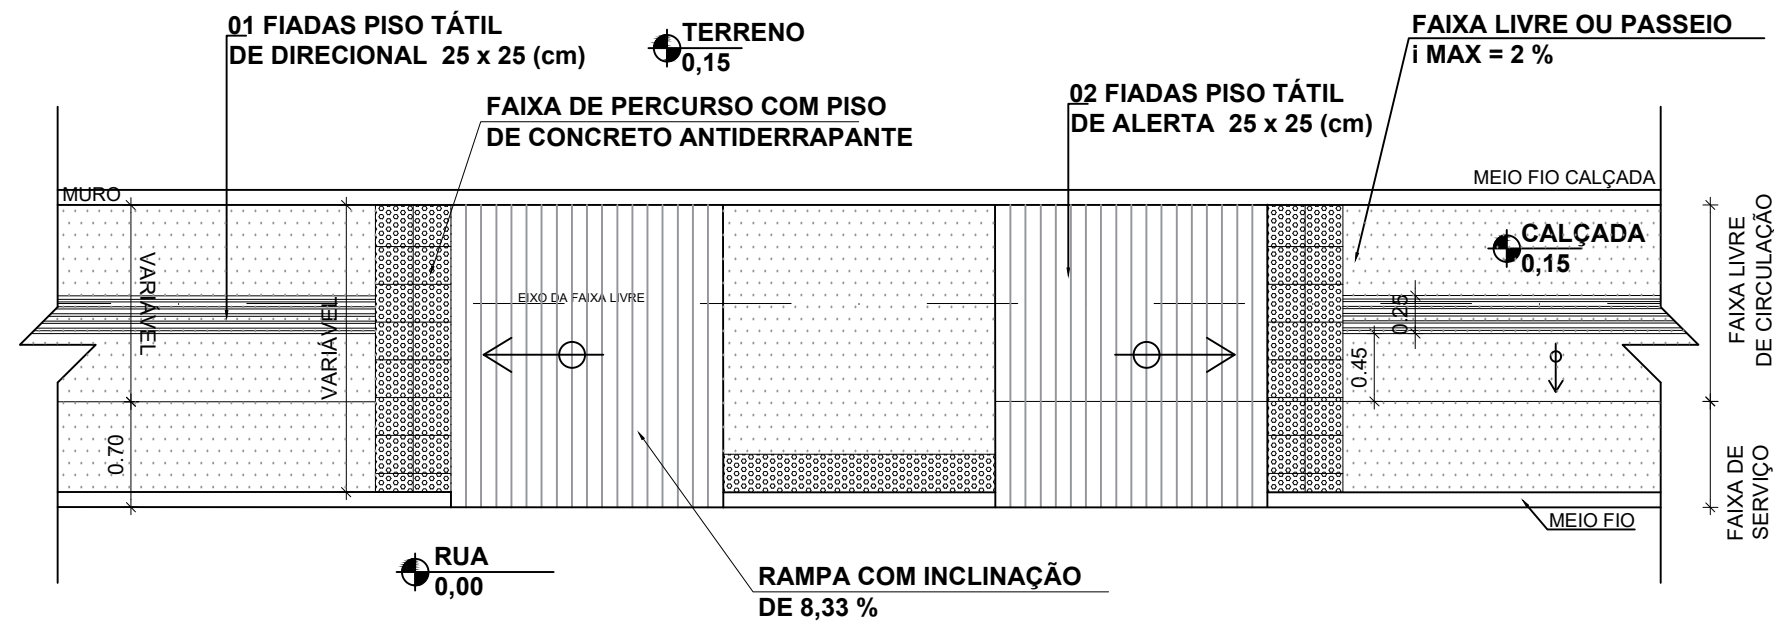


1 DET. CALÇADA (PEDESTRE)
CALÇADAS SEM REFERENCIA EDIFICADA - ESC.: 1/50

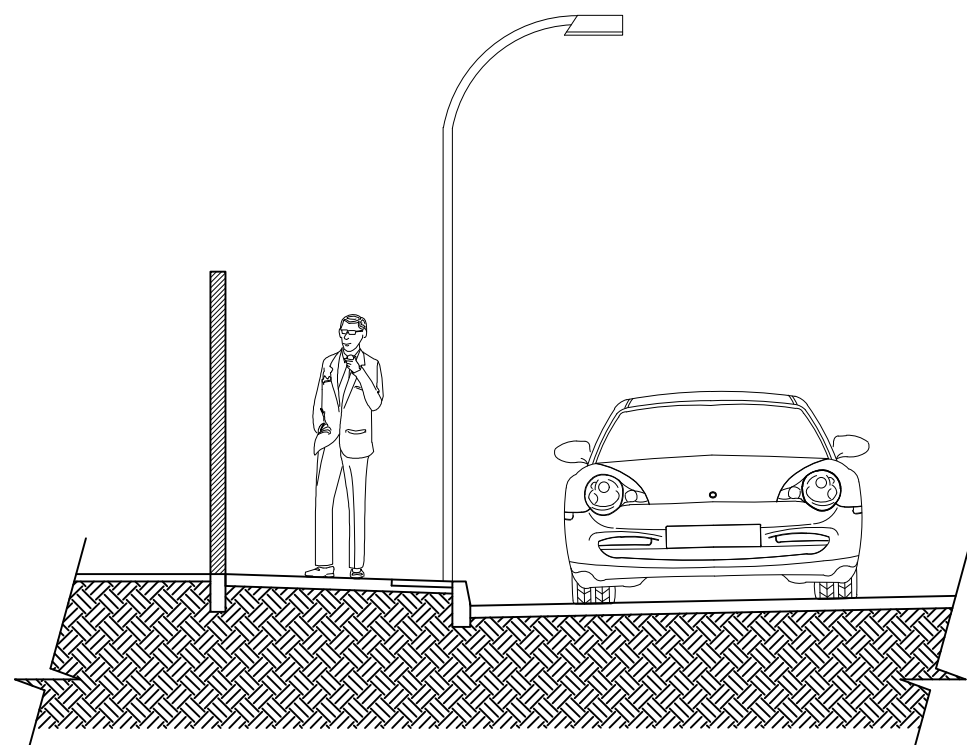


1 DETALHE CORTE
SEM ESCALA

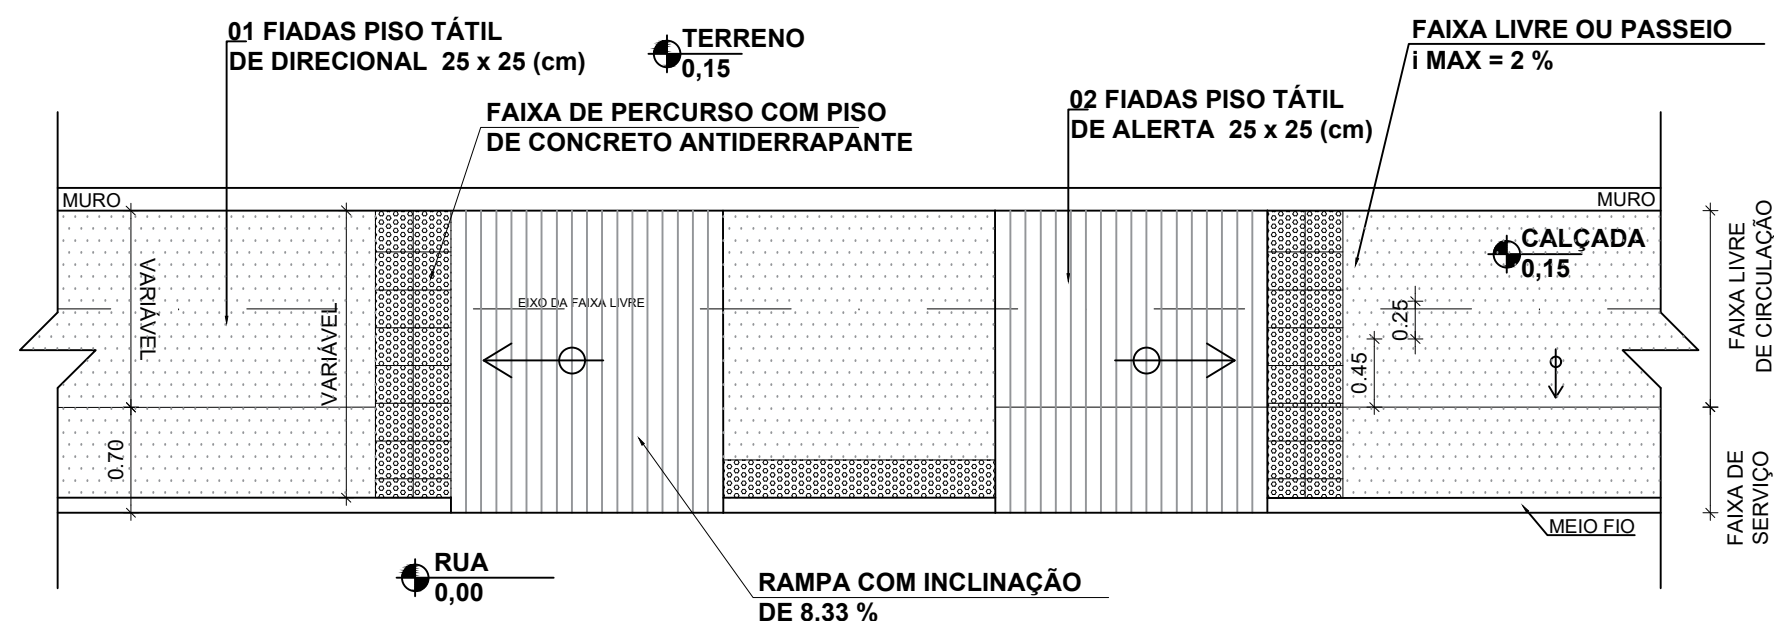

1 DET. CALÇADA (PEDESTRE)
CALÇADAS COM REFERENCIA EDIFICADA ESC.: 1/50

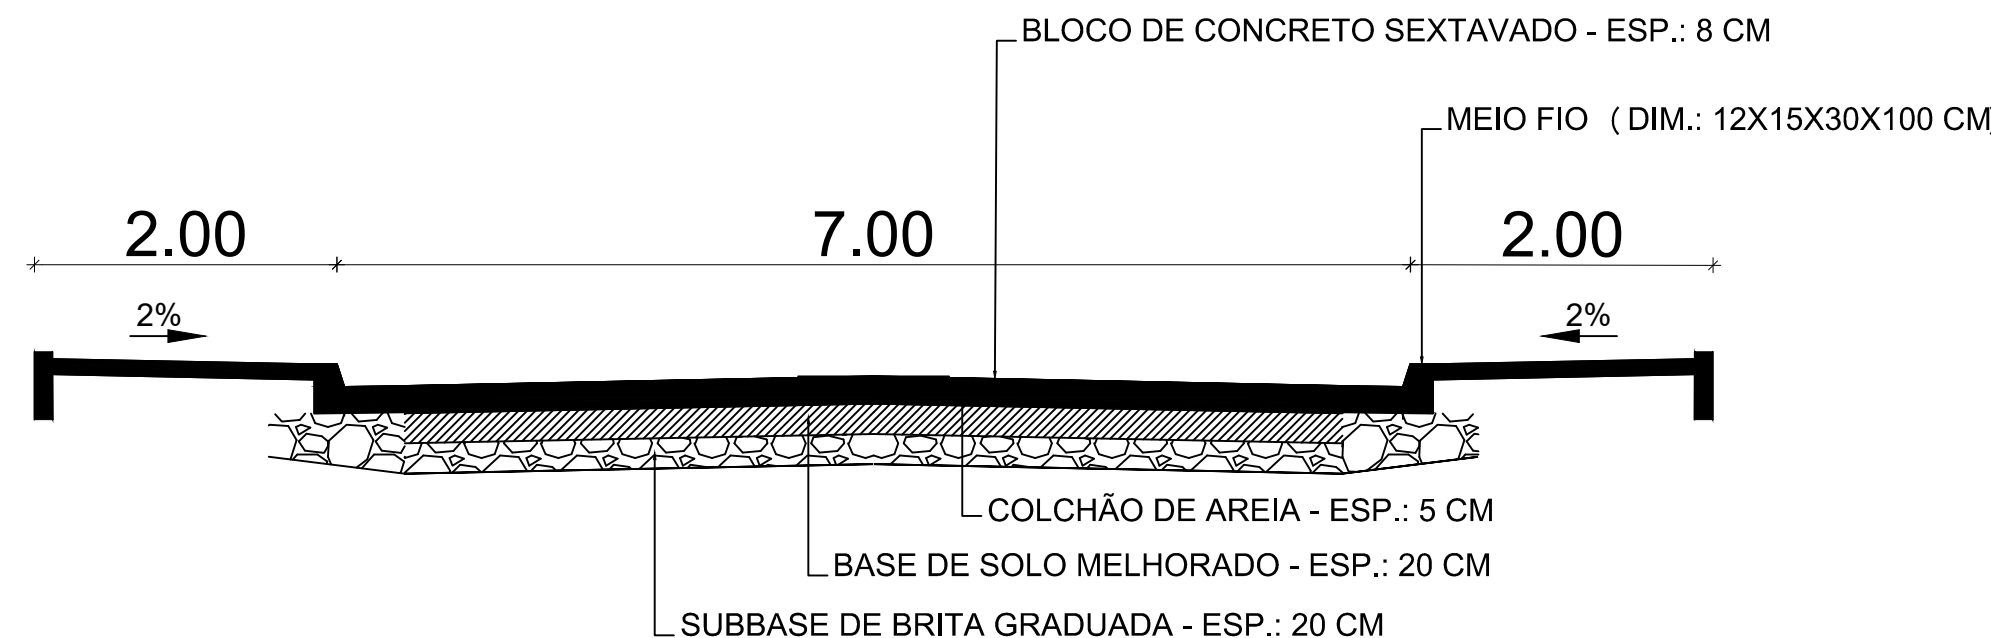

1 DET. PAVIMENTAÇÃO
ESC.: 1/50

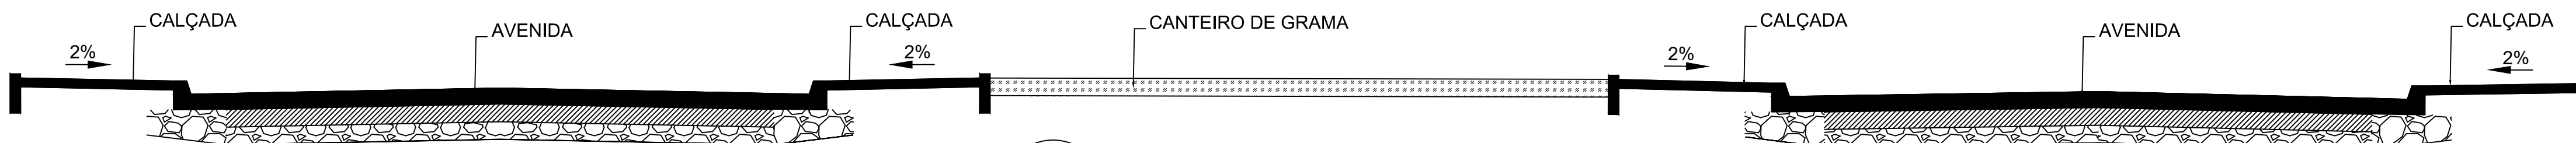

1 DET. PAVIMENTAÇÃO
ESC.: 1/50


**PREFEITURA DE VILA PAVÃO/ES**
SECRETARIA MUNICIPAL DE DESENVOLVIMENTO ECONÔMICO

vilapavao.es.gov.br
semde@vilapavao.es.gov.br
(27) 3753-1001

Rua Travessa Pavão, nº 80, Centro - Vila Pavão/ES

Prefeitura de Vila Pavão/ES:

PAVIMENTAÇÃO

OBRA:	PAVIMENTAÇÃO DE RUAS	ESCALA:	1/50
ENDEREÇO DA OBRA:	AVENIDA VEREADOR THEODORO BRAUN – RUA PROJETADA 01 RUA PROJETADA 02 – RUA PROJETADA 03 – RUA PROJETADA 04		
PROPRIETÁRIO:	MUNICÍPIO DE VILA PAVÃO	CNPJ:	36.350.346/0001-67
ENDEREÇO DO PROPRIETÁRIO:	RUA TRAVESSA PAVÃO, Nº 80, BAIRRO CENTRO, VILA PAVÃO/ES		
CONTEGDO:	DETALHES DE PAVIMENTAÇÃO DETALHES DE CALÇADA CORTE		
DESENHO:	THIAGO DIAS BERLESE		
DATA:	JANEIRO/24		
PRANCHA:	11/11		
RESPONSÁVEL TÉCNICO:	Documento assinado digitalmente  JULIANA TEIXEIRA FONSECA Data: 20/05/2024 10:41:27-0300 Verifique em https://validar.it.gov.br		
PROPRIETÁRIO:	UELKSON BOONE: 06975184771 PREFEITURA DE VILA PAVÃO		



INFORMAÇÕES DO DOCUMENTO

Documento capturado em 20/05/2024 17:33:30 (HORÁRIO DE BRASÍLIA - UTC-3)
por UELIKSON BOONE (CIDADÃO)
Valor Legal: CÓPIA SIMPLES | Natureza: DOCUMENTO NATO-DIGITAL

A disponibilidade do documento pode ser conferida pelo link: <https://e-docs.es.gov.br/d/2024-9WVG82>