




Perfil Longitudinal A

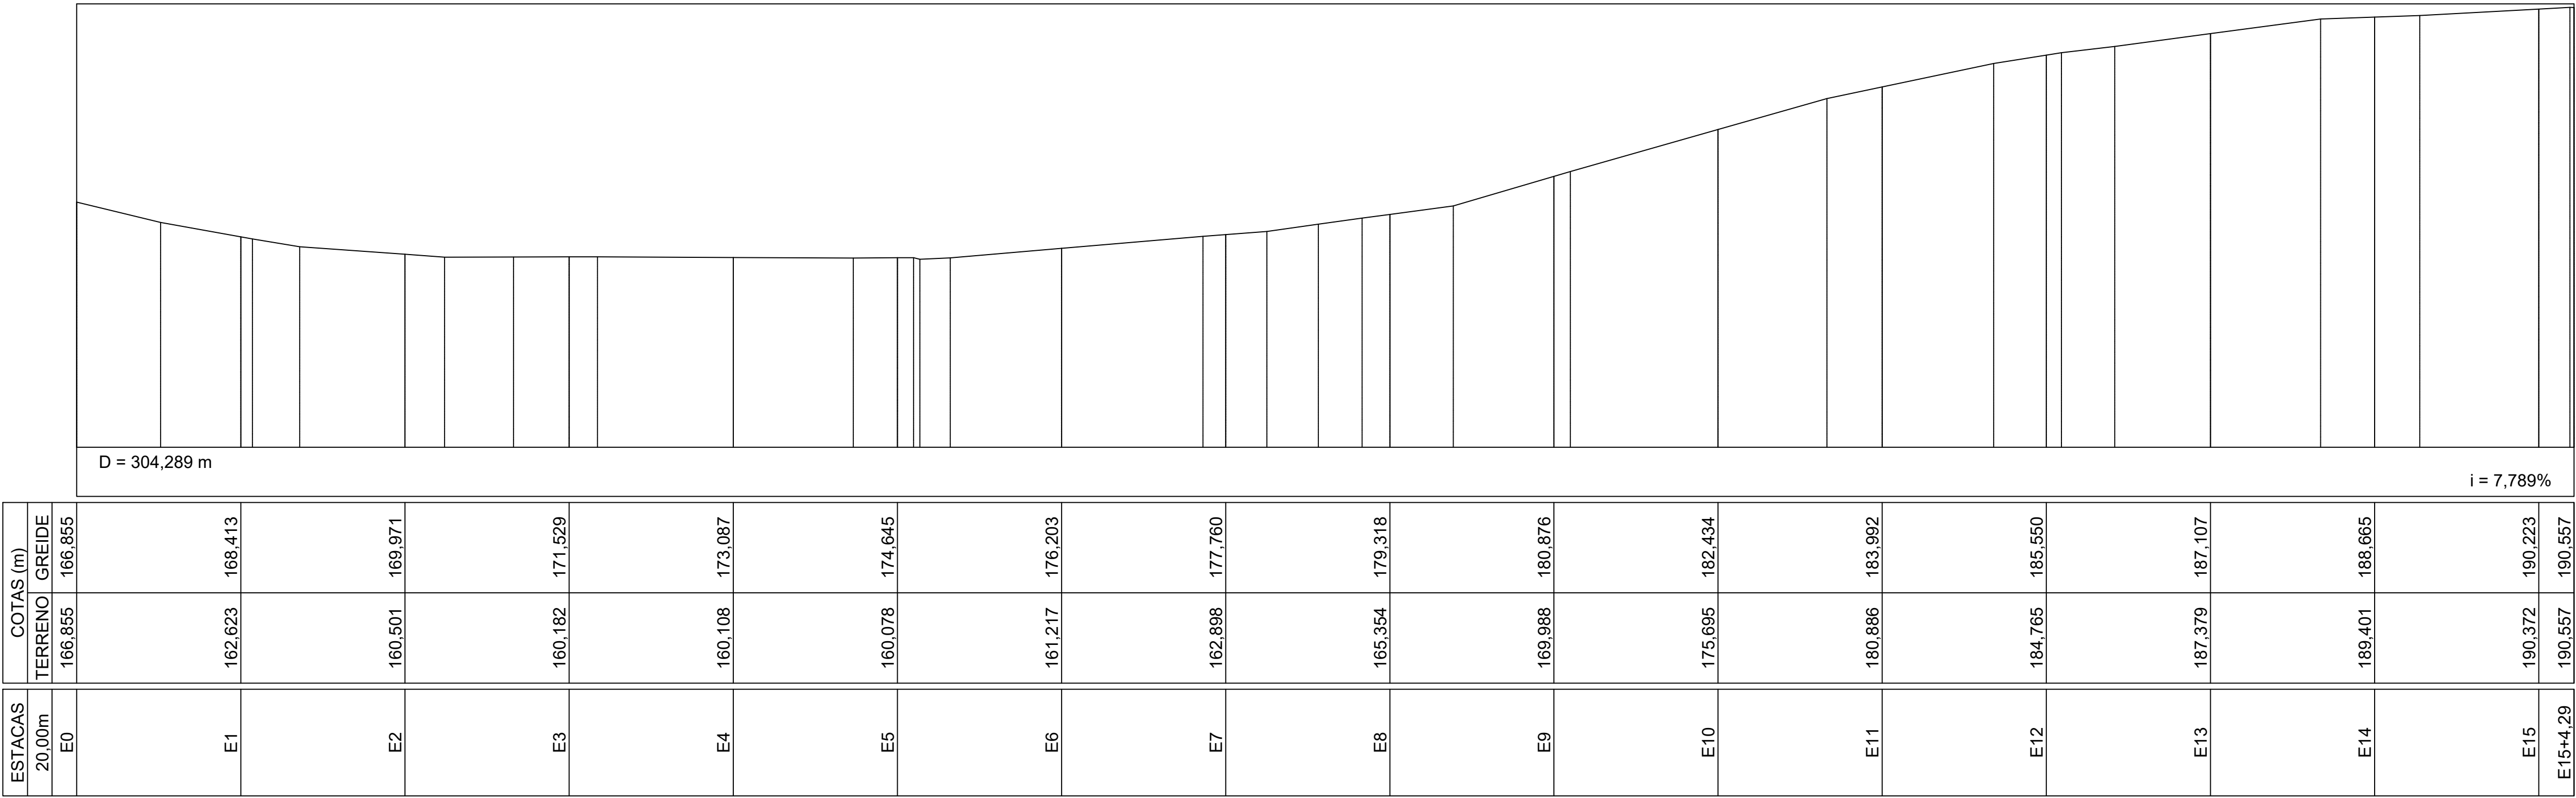

Perfil Longitudinal B

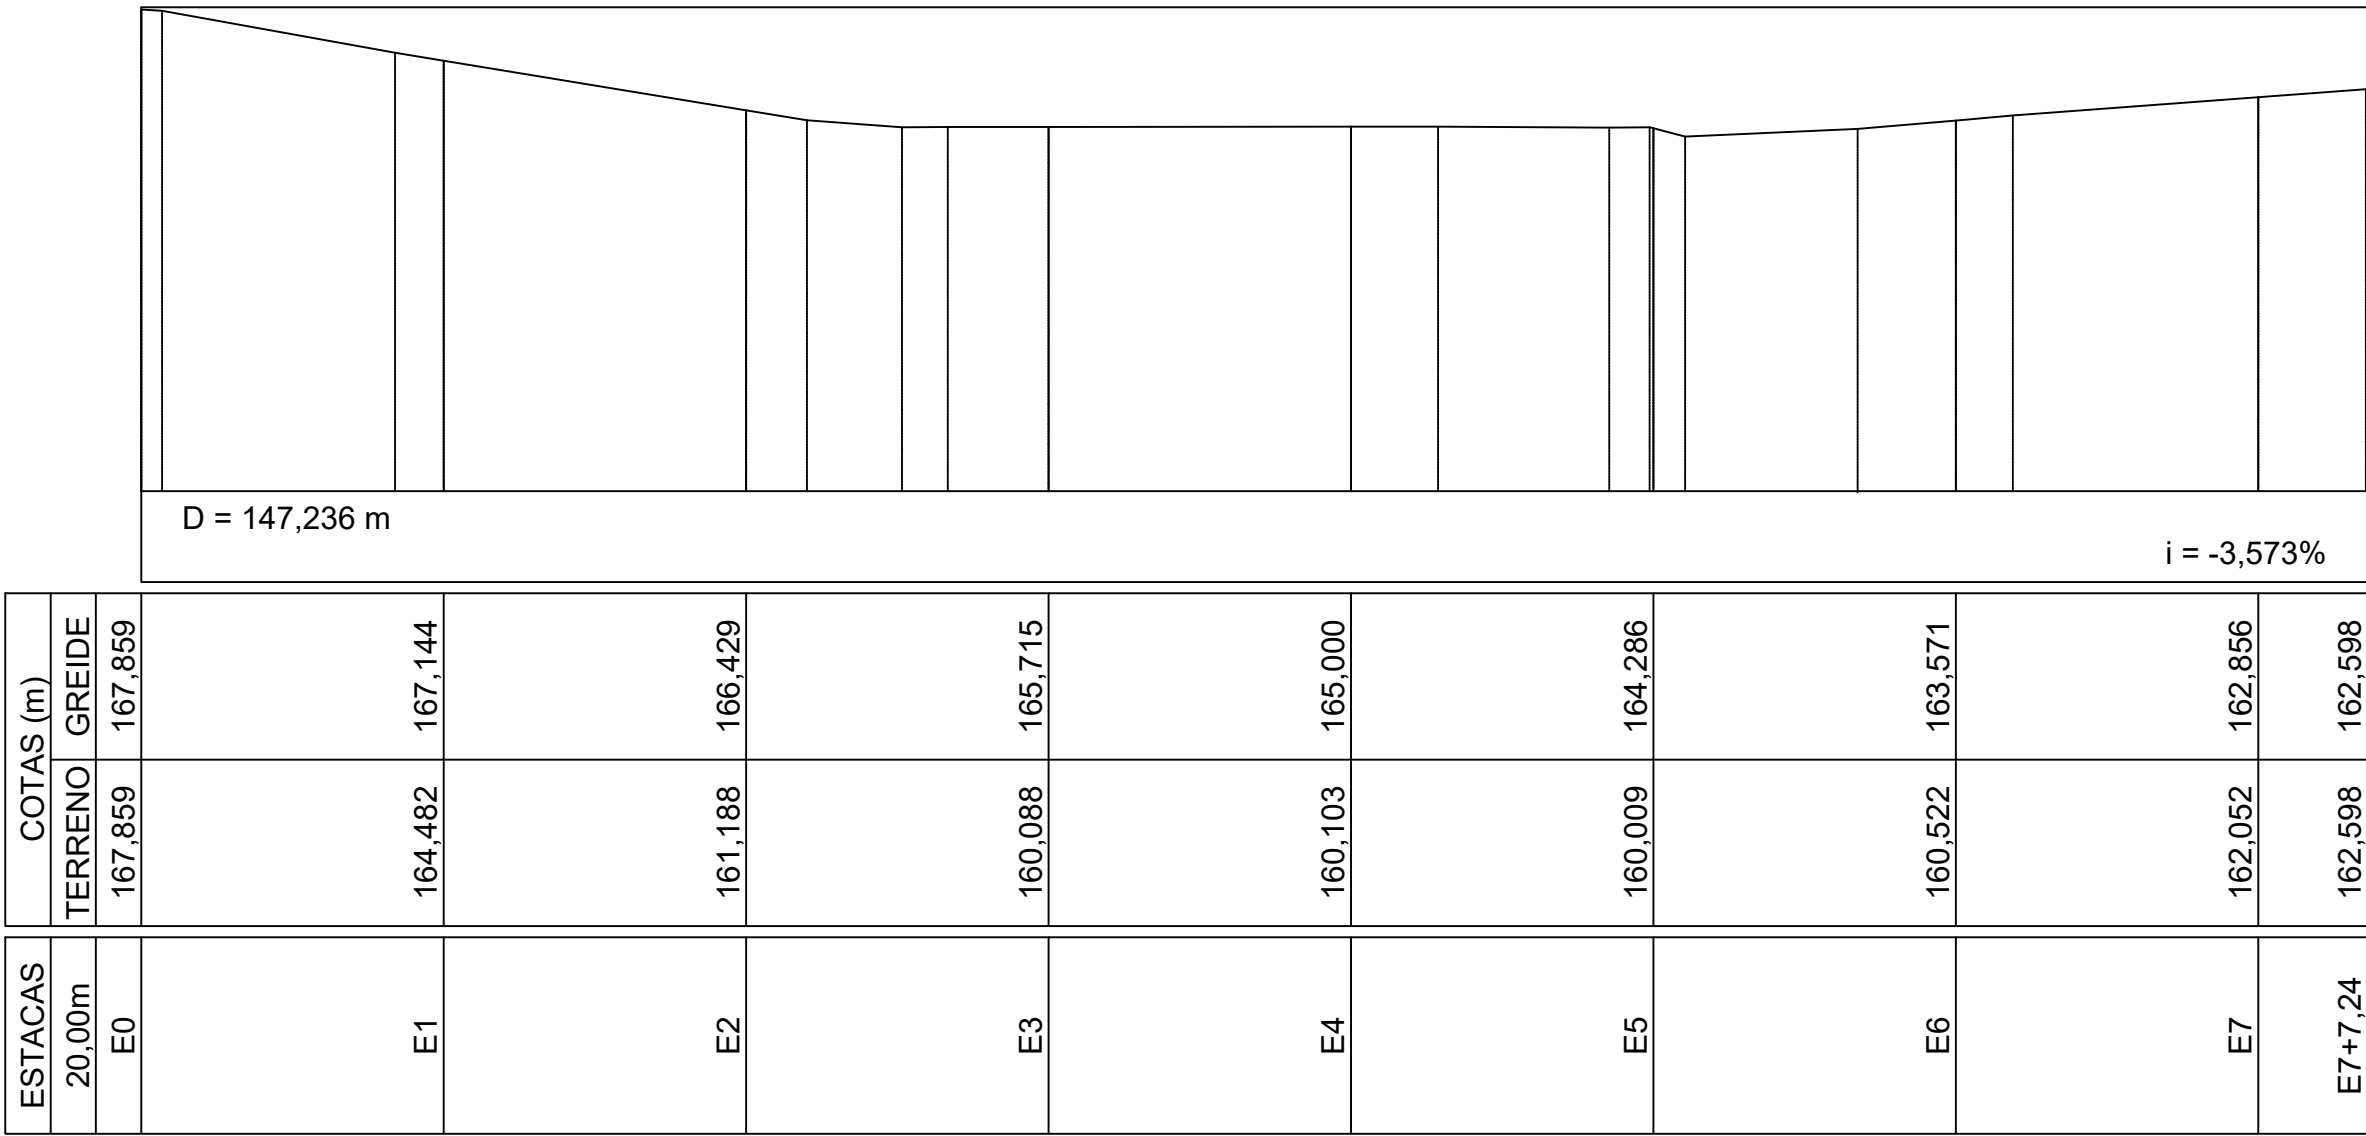



PREFEITURA DE VILA PAVÃO/ES
SECRETARIA MUNICIPAL DE DESENVOLVIMENTO ECONÔMICO

vilapavao.es.gov.br
semde@vilapavao.es.gov.br
(27) 3753-1001

Rua Travessa Pavão, nº 80, Centro - Vila Pavão/ES

Prefeitura de Vila Pavão/ES:

TOPOGRAFIA

OBRA:PAVIMENTAÇÃO DE RUAS

ESCALA:1/500

ENDEREÇO DA OBRA:
AVENIDA VEREADOR THEODORO BRAUN – RUA PROJETADA 01
RUA PROJETADA 02 – RUA PROJETADA 03 – RUA PROJETADA 04

PROPRIETÁRIO:
MUNICÍPIO DE VILA PAVÃO

CNPJ:
36.350.346/0001-67

ENDEREÇO DO PROPRIETÁRIO:
RUA TRAVESSA PAVÃO, Nº 80, BAIRRO CENTRO, VILA PAVÃO/ES

CONTEGDO:
PERFIS

DESENHO:
PEDRO MANTOVANELLI

DATA:
JANEIRO/24

PRANCHA:
02/03

RESPONSÁVEL TÉCNICO:
JULIANA TEIXEIRA FONSECA
Data: 20/05/2024 16:47:07 -03:00
Verifique em https://validar.jb.gov.br

PROPRIETÁRIO:
UELIXSON BOONE:06975184771

JULIANA T. FONSECA
CREA-ES 057541/D

PREFEITURA DE VILA PAVÃO



INFORMAÇÕES DO DOCUMENTO

Documento capturado em 20/05/2024 17:46:19 (HORÁRIO DE BRASÍLIA - UTC-3)
por UELIKSON BOONE (CIDADÃO)
Valor Legal: CÓPIA SIMPLES | Natureza: DOCUMENTO NATO-DIGITAL

A disponibilidade do documento pode ser conferida pelo link: <https://e-docs.es.gov.br/d/2024-3HZ50J>