




Perfil Longitudinal C

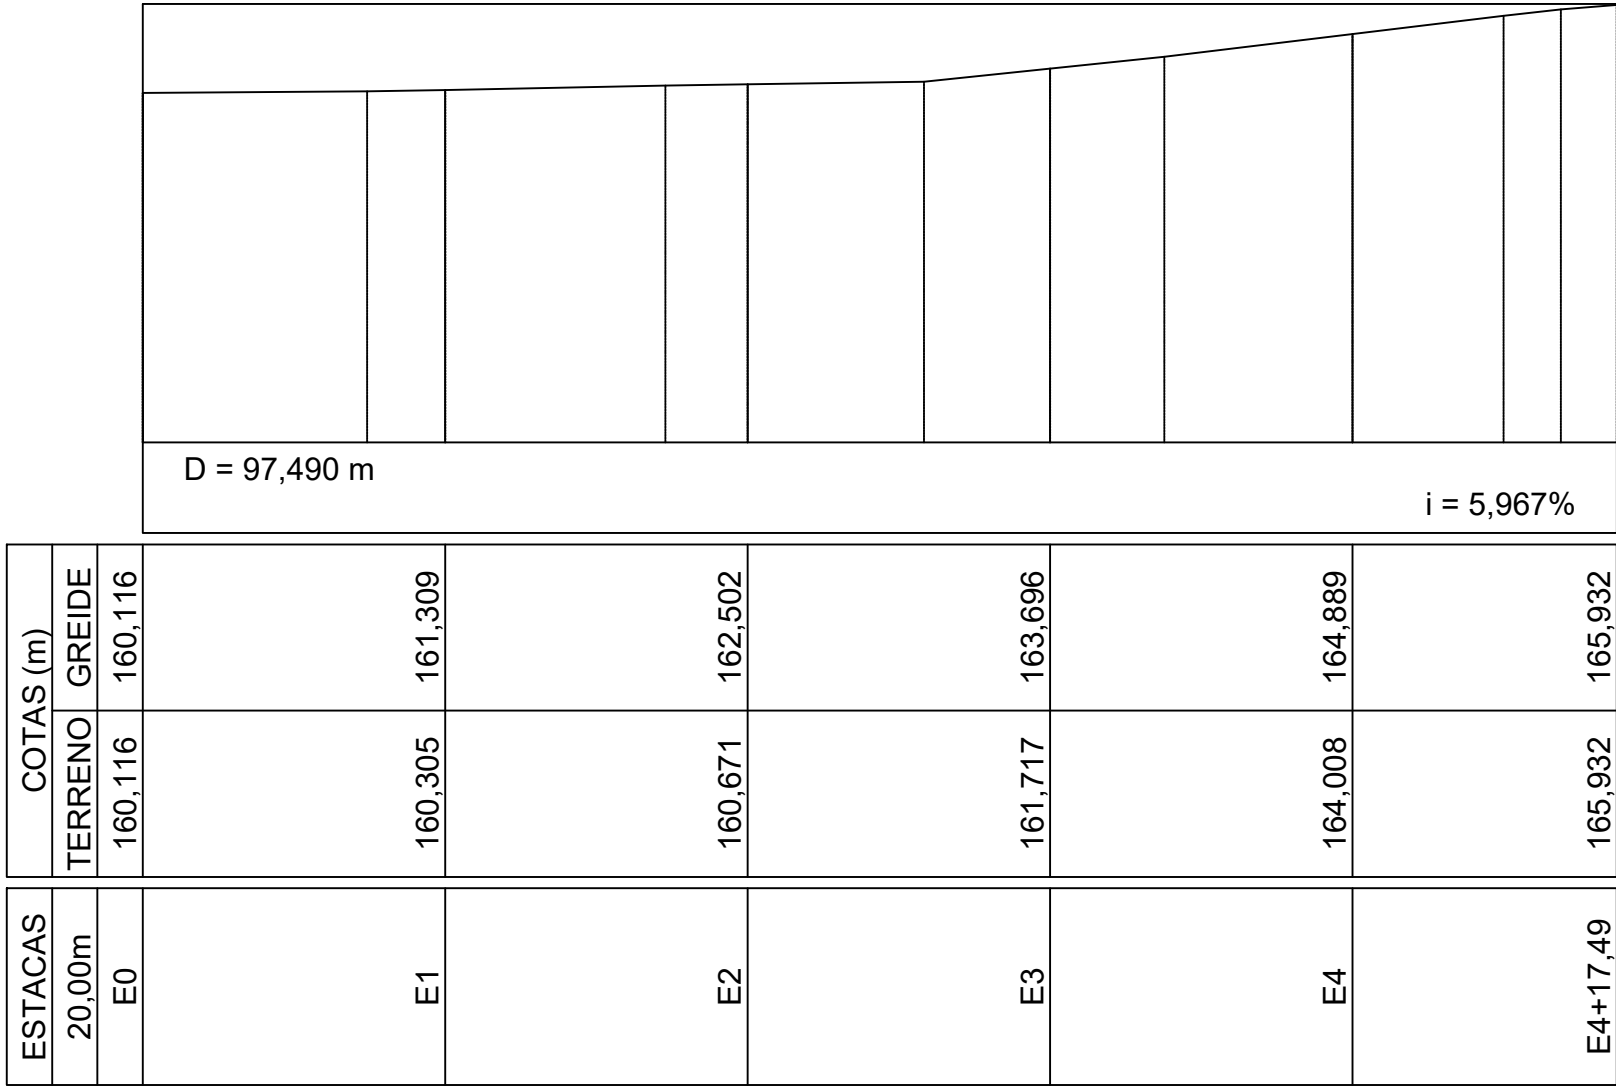


Perfil Longitudinal E

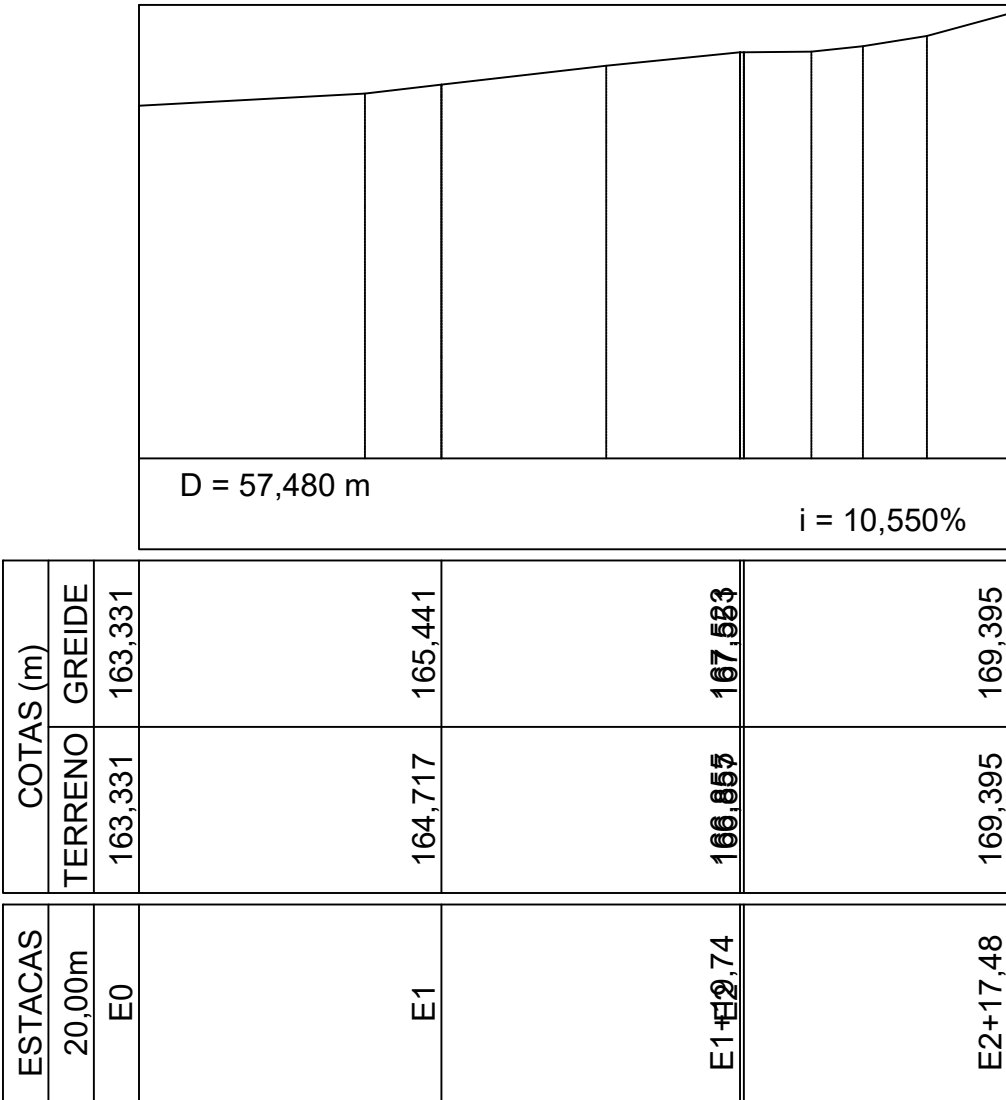

Perfil Longitudinal D

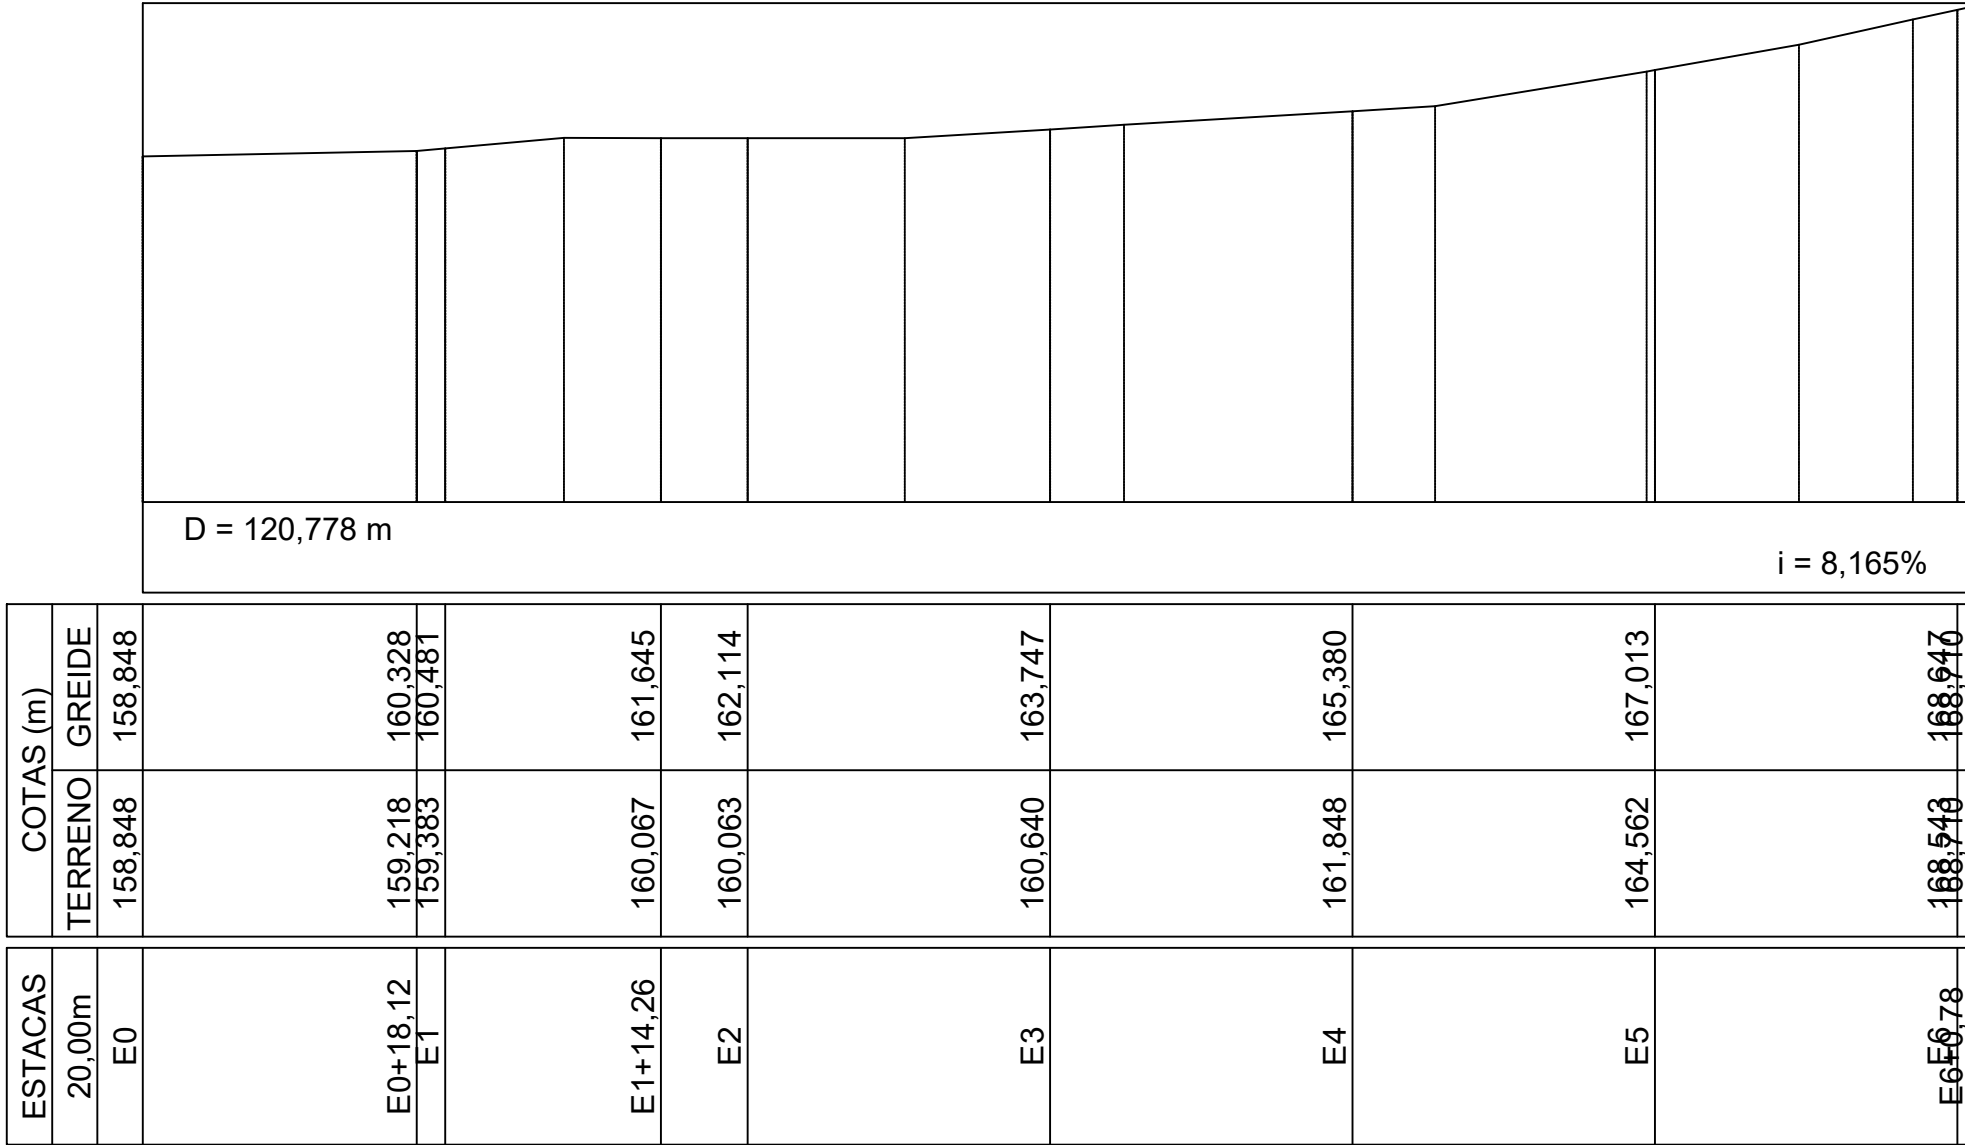



**PREFEITURA DE VILA PAVÃO/ES**

SECRETARIA MUNICIPAL DE DESENVOLVIMENTO ECONÔMICO

[vilapavao.es.gov.br](http://vilapavao.es.gov.br)  
[semde@vilapavao.es.gov.br](mailto:semde@vilapavao.es.gov.br)  
(27) 3753-1001

Rua Travessa Pavão, nº 80, Centro - Vila Pavão/ES

Prefeitura de Vila Pavão/ES:

**TOPOGRAFIA**

OBRA:  
PAVIMENTAÇÃO DE RUAS

ESCALA:  
1/500

ENDEREÇO DA OBRA:  
AVENIDA VEREADOR THEODORO BRAUN – RUA PROJETADA 01  
RUA PROJETADA 02 – RUA PROJETADA 03 – RUA PROJETADA 04

PROPRIETÁRIO:  
MUNICÍPIO DE VILA PAVÃO

CNPJ:  
36.350.346/0001-67


ENDEREÇO DO PROPRIETÁRIO:  
RUA TRAVESSA PAVÃO, Nº 80, BAIRRO CENTRO, VILA PAVÃO/ES

CONTEGDO:  
PERFIS


DESENHO:  
PEDRO MANTOVANELLI

DATA:  
JANEIRO/24

PRANCHA:  
03/03

RESPONSÁVEL TÉCNICO:  
Documento assinado digitalmente  
  
JULIANA TEIXEIRA FONSECA  
Data: 26/05/2024 10:47:01-0300  
Verifique em <http://validar.it.gov.br>

JULIANA T. FONSECA  
CREA-ES 057541/D

PROPRIETÁRIO:  
  
BOONE:0697518477  

Assinado digitalmente por UELIXSON  
Boone:0697518477  
Data: 26/05/2024 10:47:01-0300  
Verifique em <http://validar.it.gov.br>

PREFEITURA DE VILA PAVÃO

2024-KUPR3 - E-DOCS - CÓPIA SIMPLES - 20/05/2024 17:46 - PÁGINA 1 / 2



**INFORMAÇÕES DO DOCUMENTO**

Documento capturado em 20/05/2024 17:46:51 (HORÁRIO DE BRASÍLIA - UTC-3)  
por UELIKSON BOONE (CIDADÃO)  
Valor Legal: CÓPIA SIMPLES | Natureza: DOCUMENTO NATO-DIGITAL

A disponibilidade do documento pode ser conferida pelo link: <https://e-docs.es.gov.br/d/2024-K0JP83>