



OBSERVAÇÕES:


— A BASE ESTRUTURAL DO MUSEU EXISTENTE, TERÁ QUE SER FEITA A DESCUPINIZAÇÃO DOS PILARES E VIGAS DE MADEIRAS.

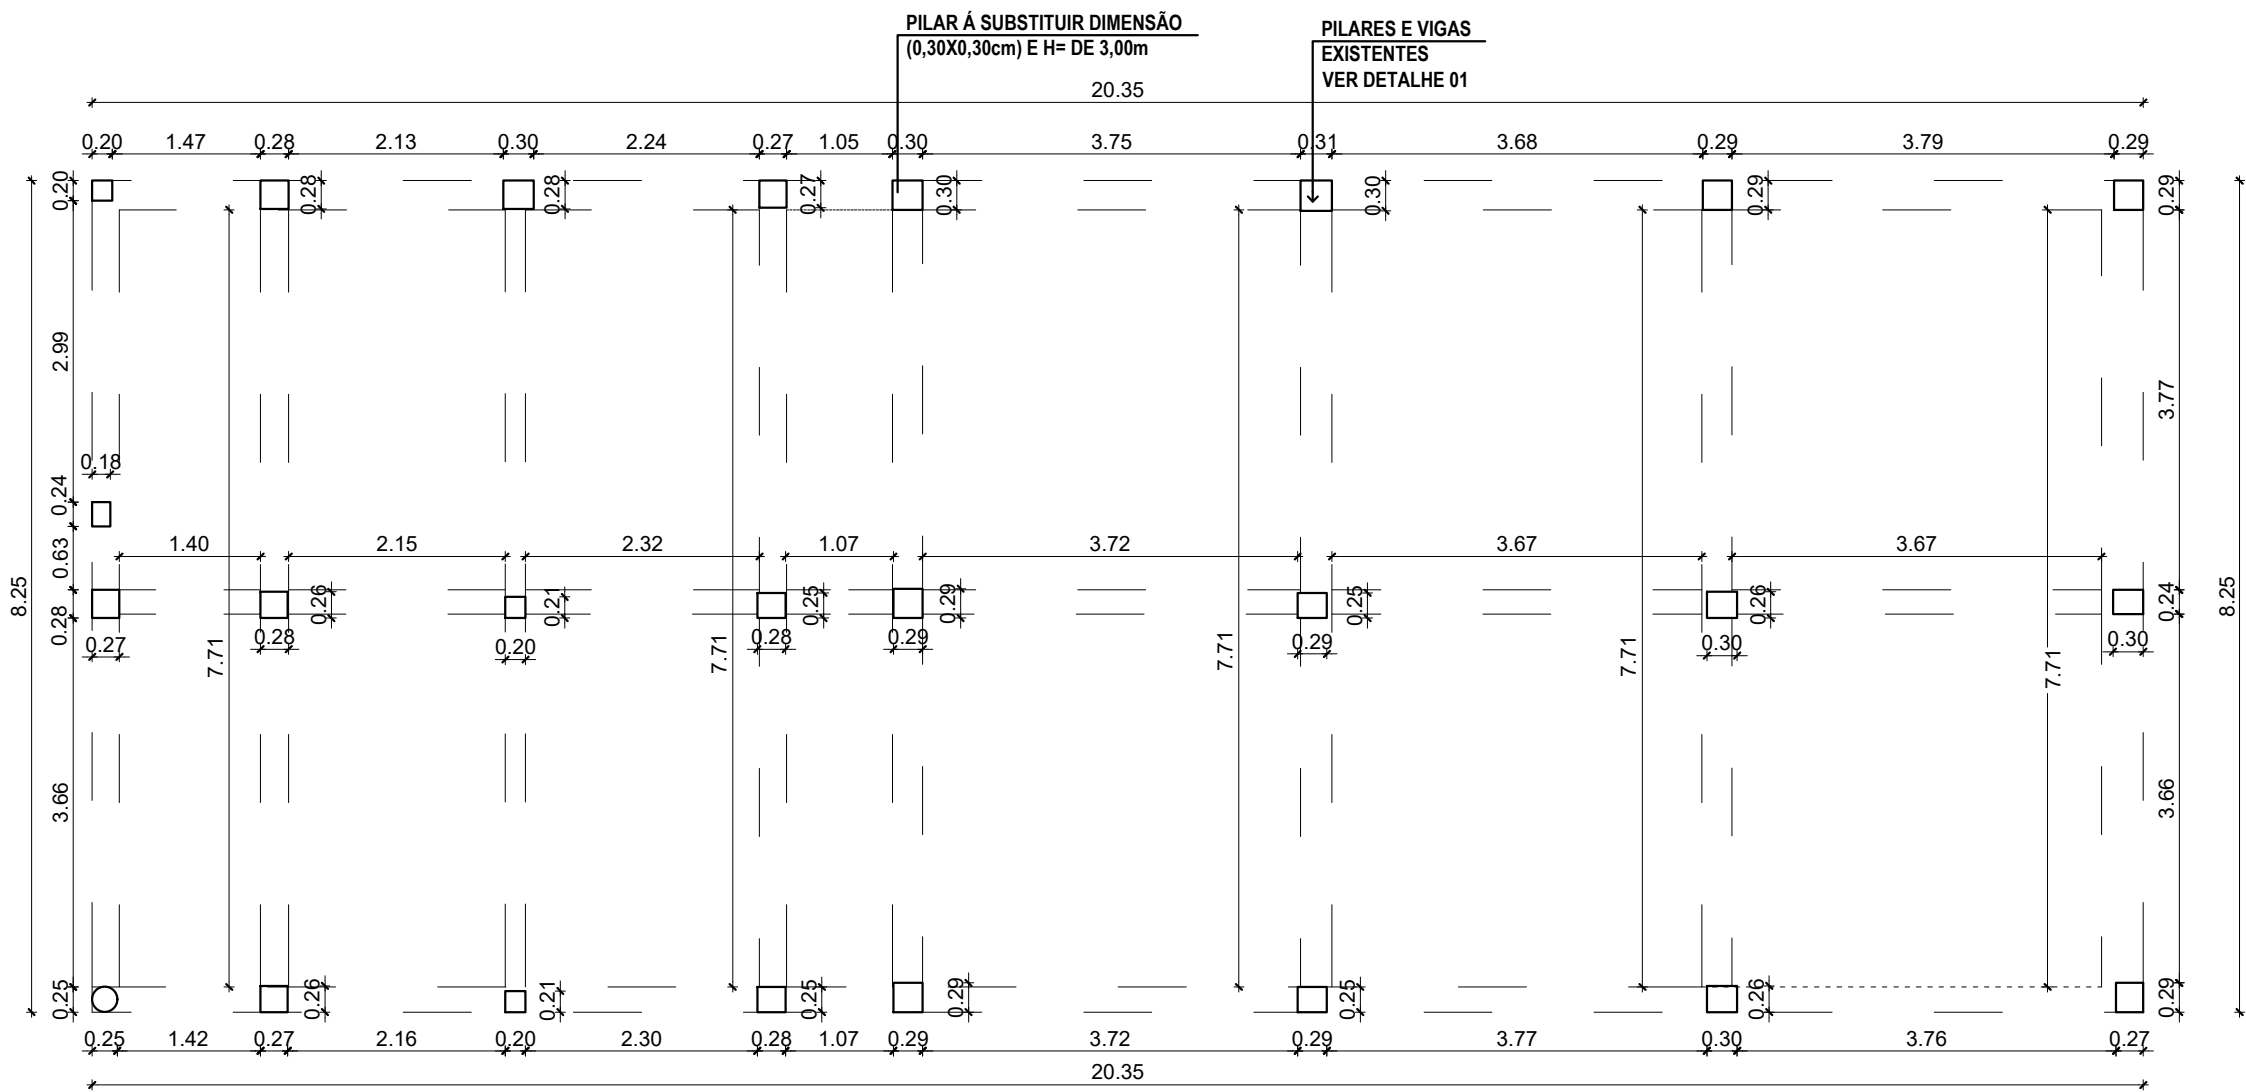


LOCAÇÃO DE PILARES EXISTENTE  
ESC: 1/75

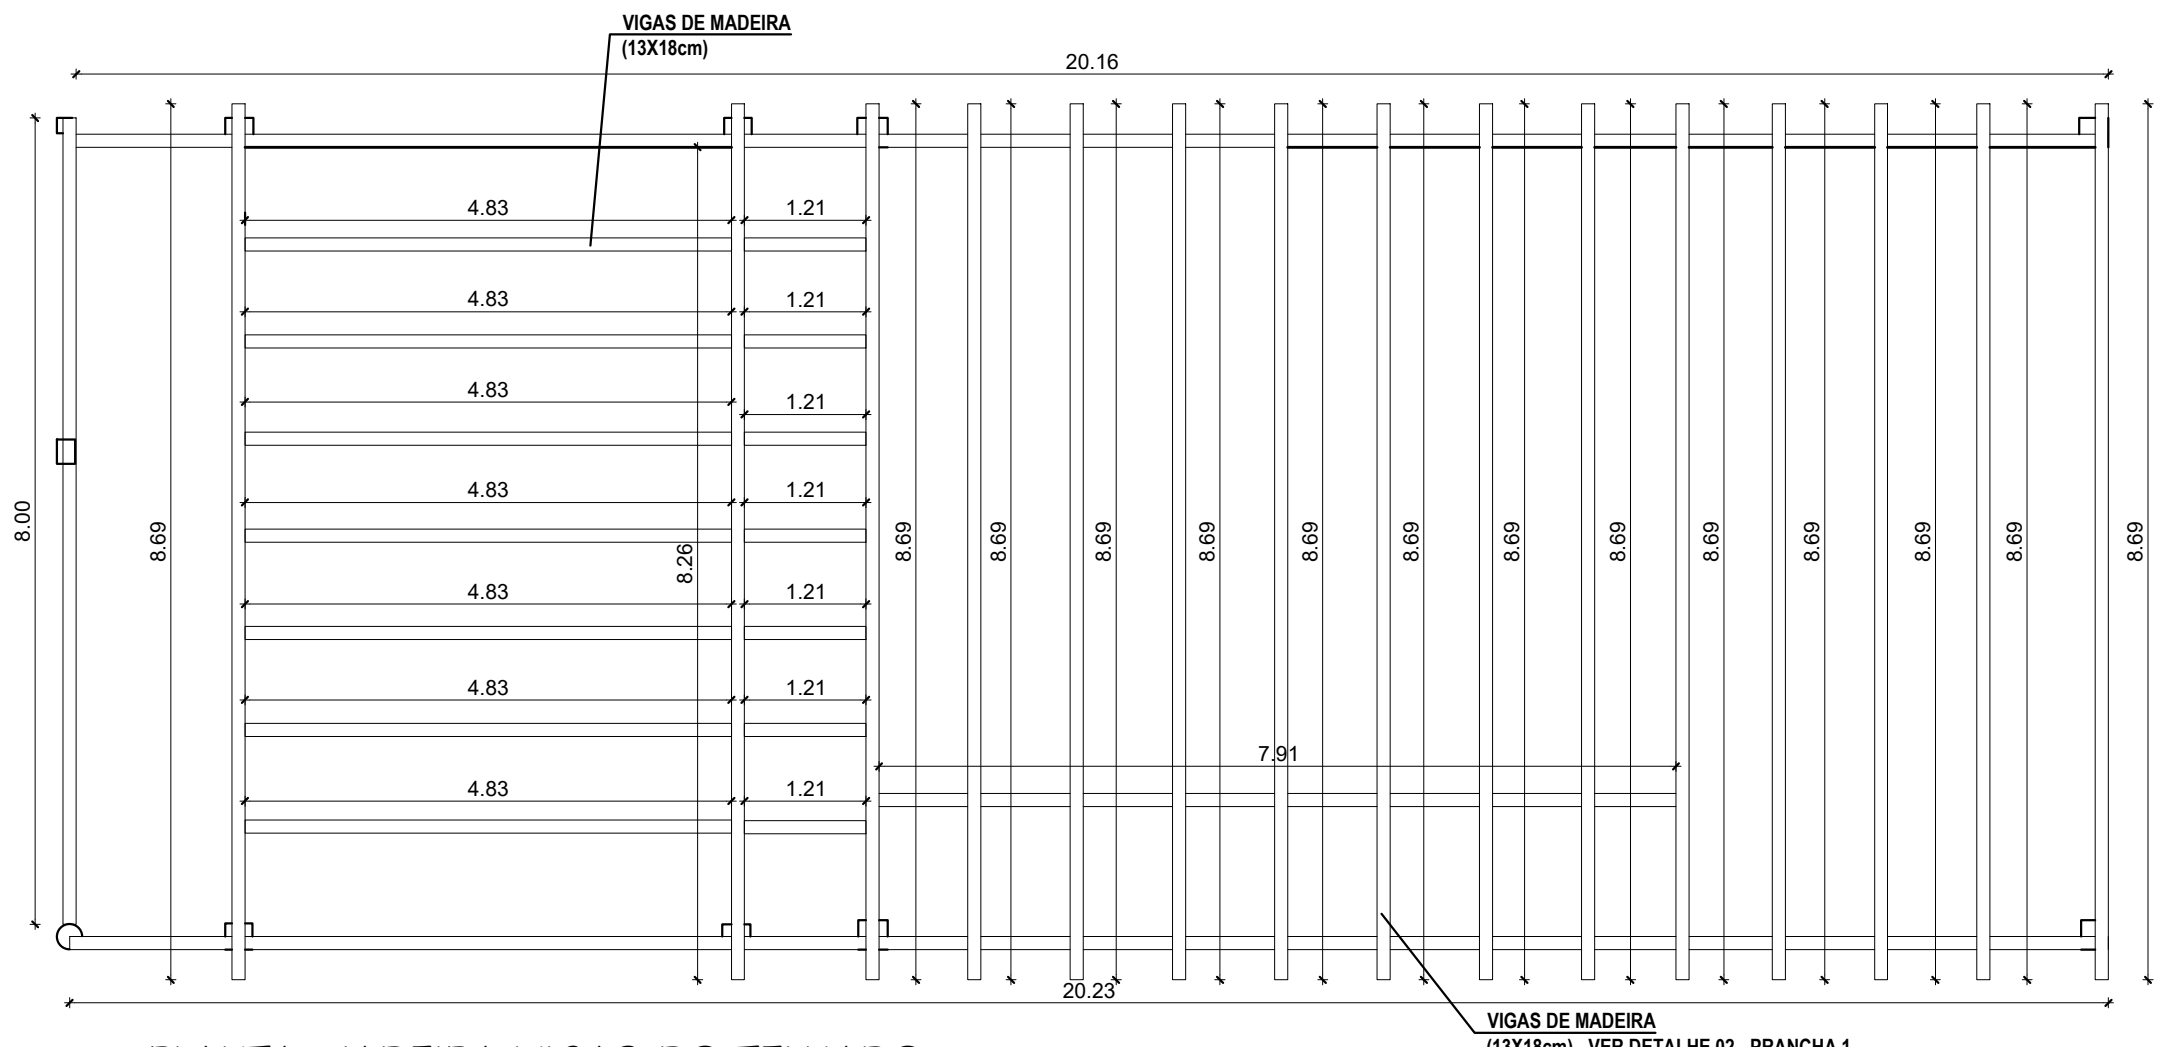


PLANTA MADEIRA VIGAS DO TELHADO  
ESC: 1/75

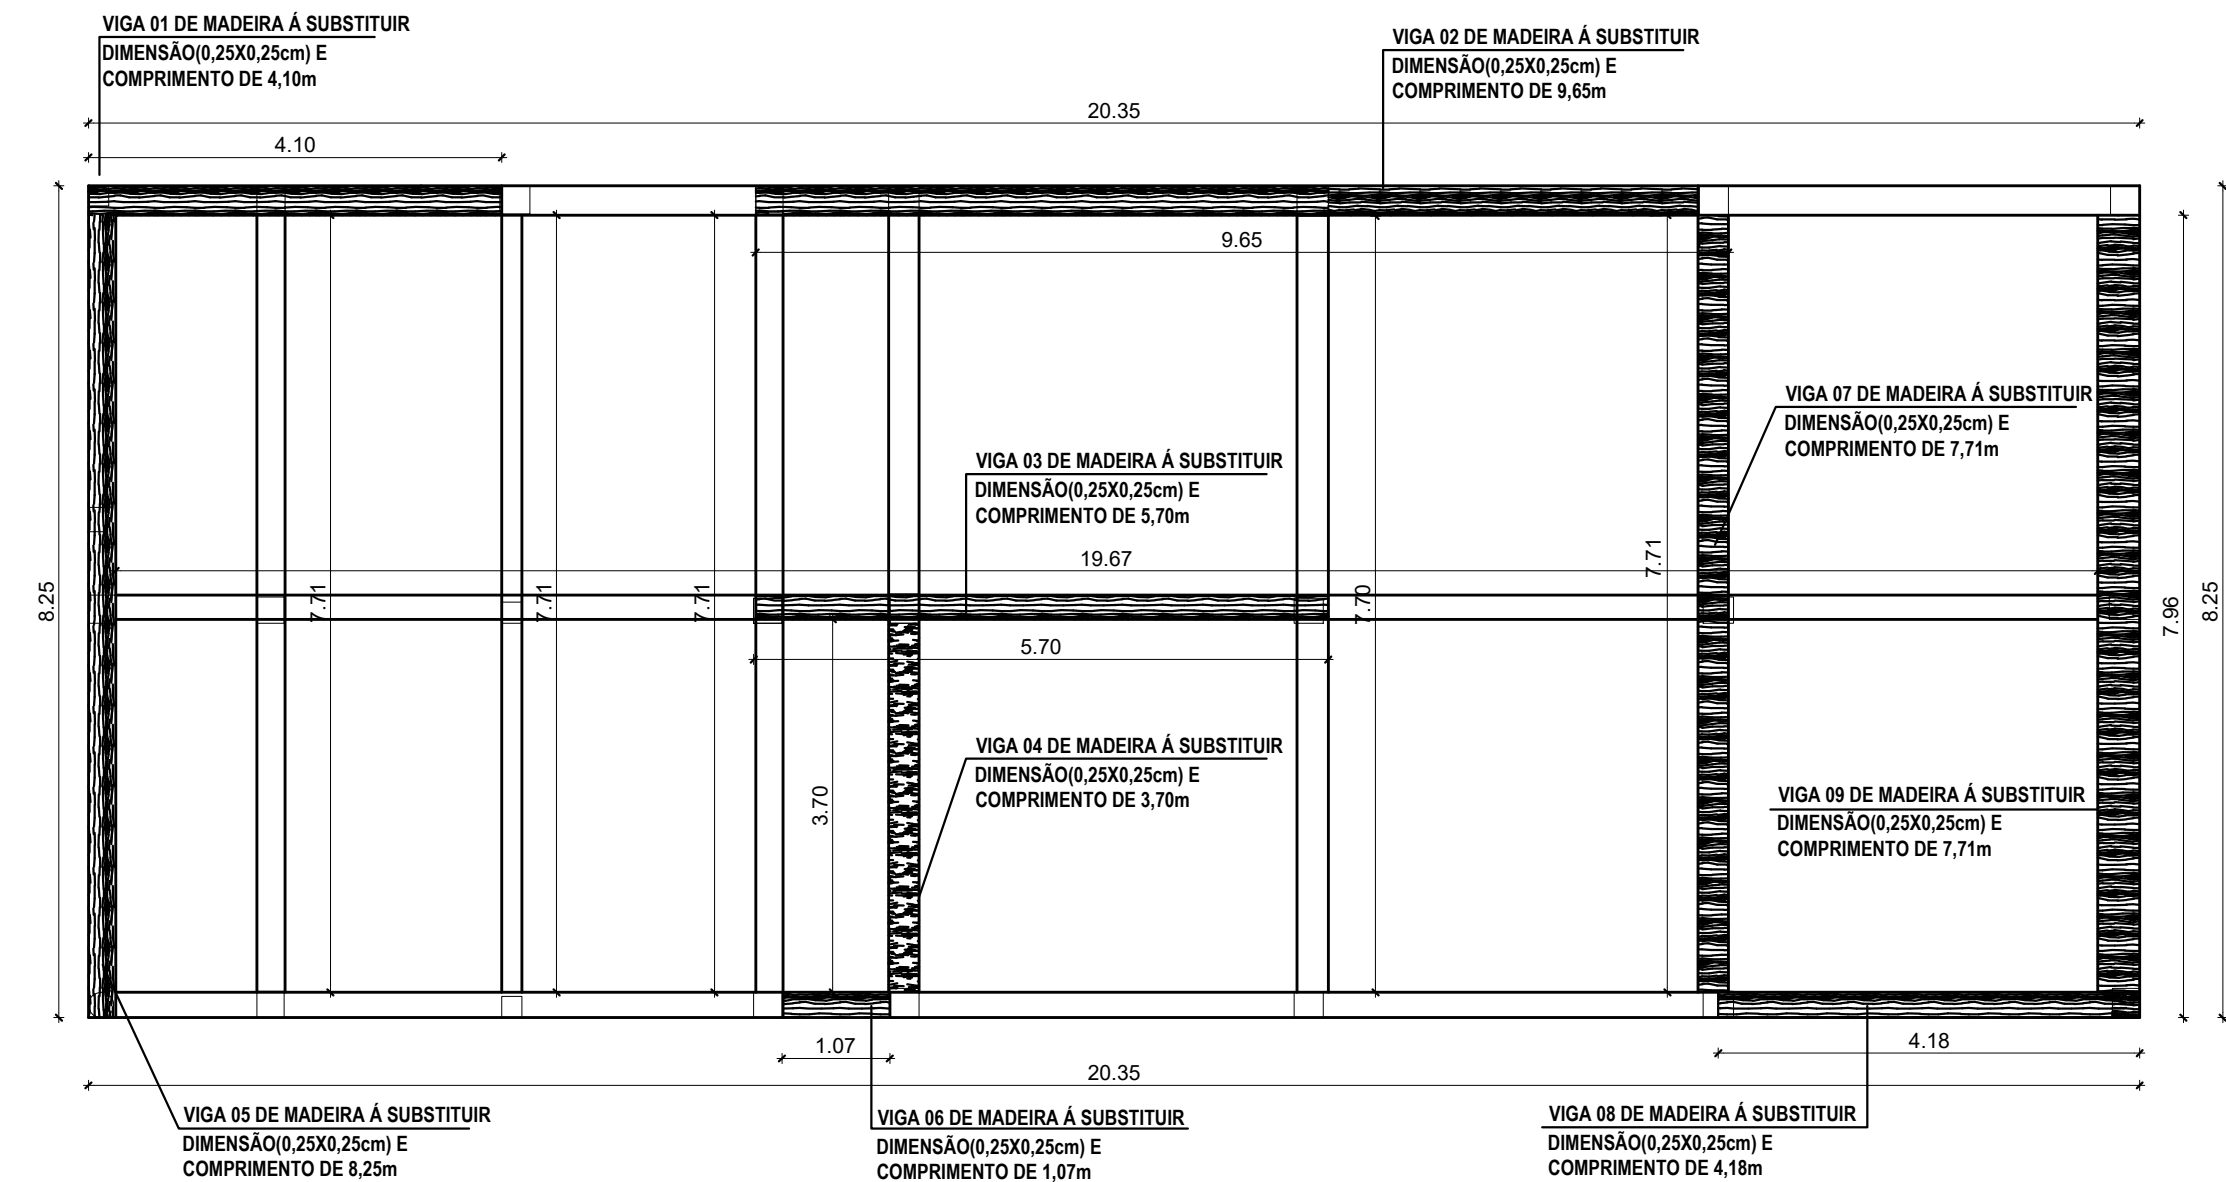


PLANTA DE VIGAS BALDRAMAS EXISTENTES  
ESC: 1/75

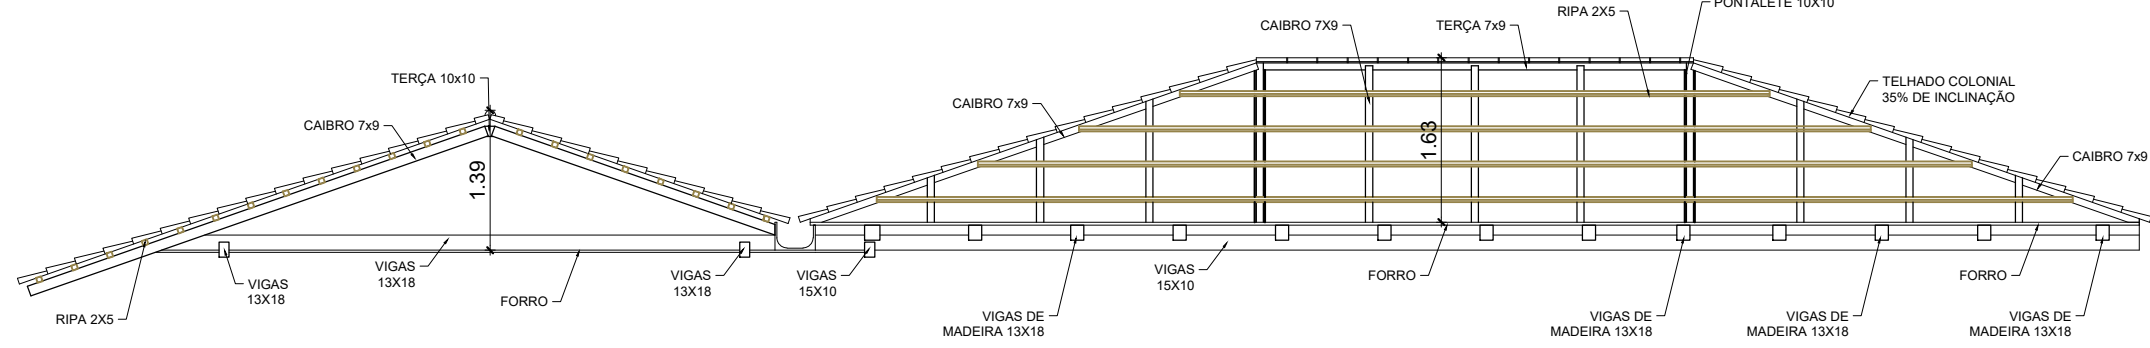


DETALHE DE VIGAS DO TELHADO  
ESC: 1/75

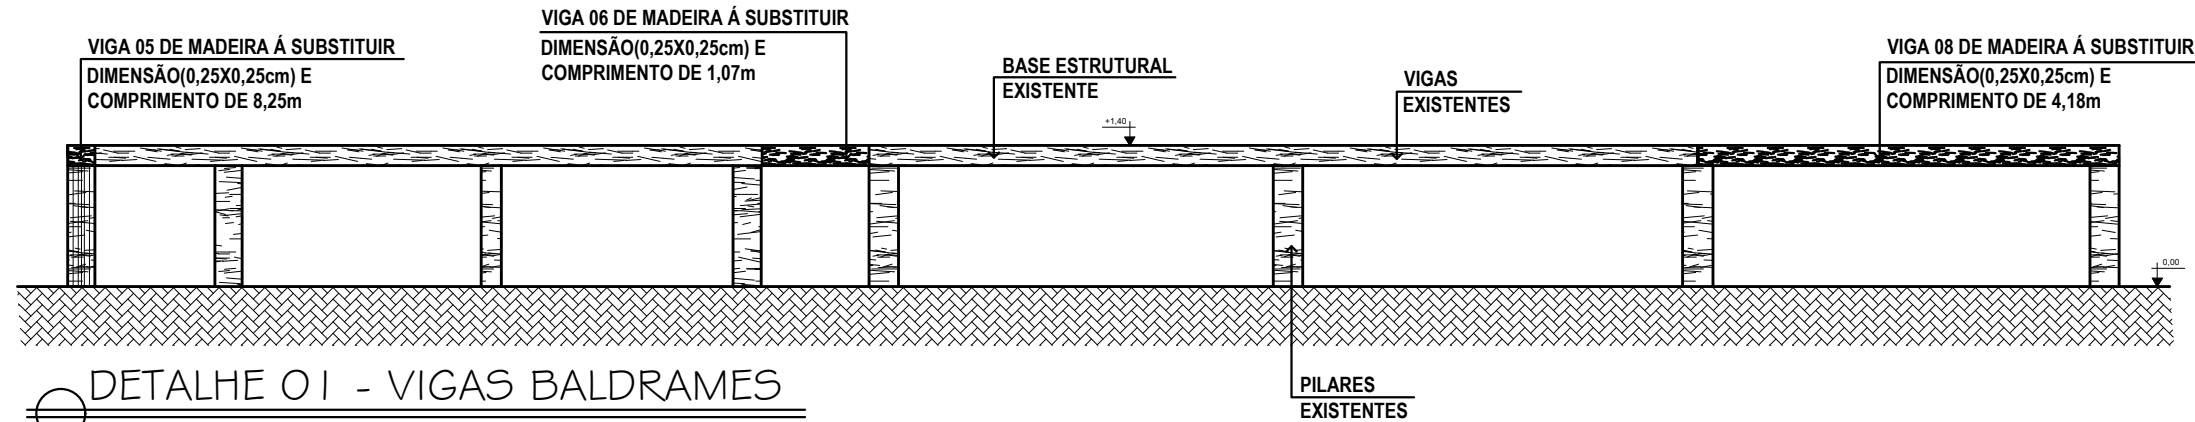

DETALHE 01 - VIGAS BALDRAMES  
ESC: 1/75

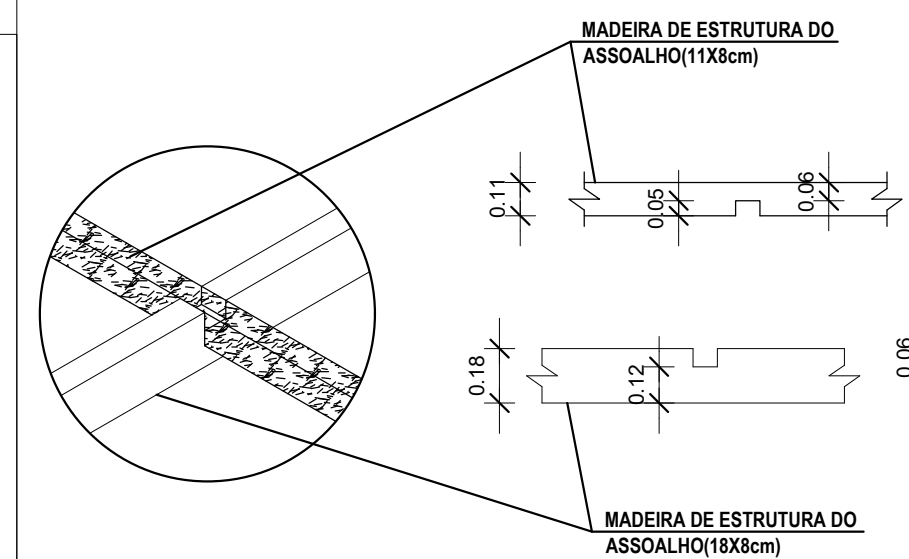

DETALHE 02 - ENCAIXE ASSOALHO  
ESC: 1/25

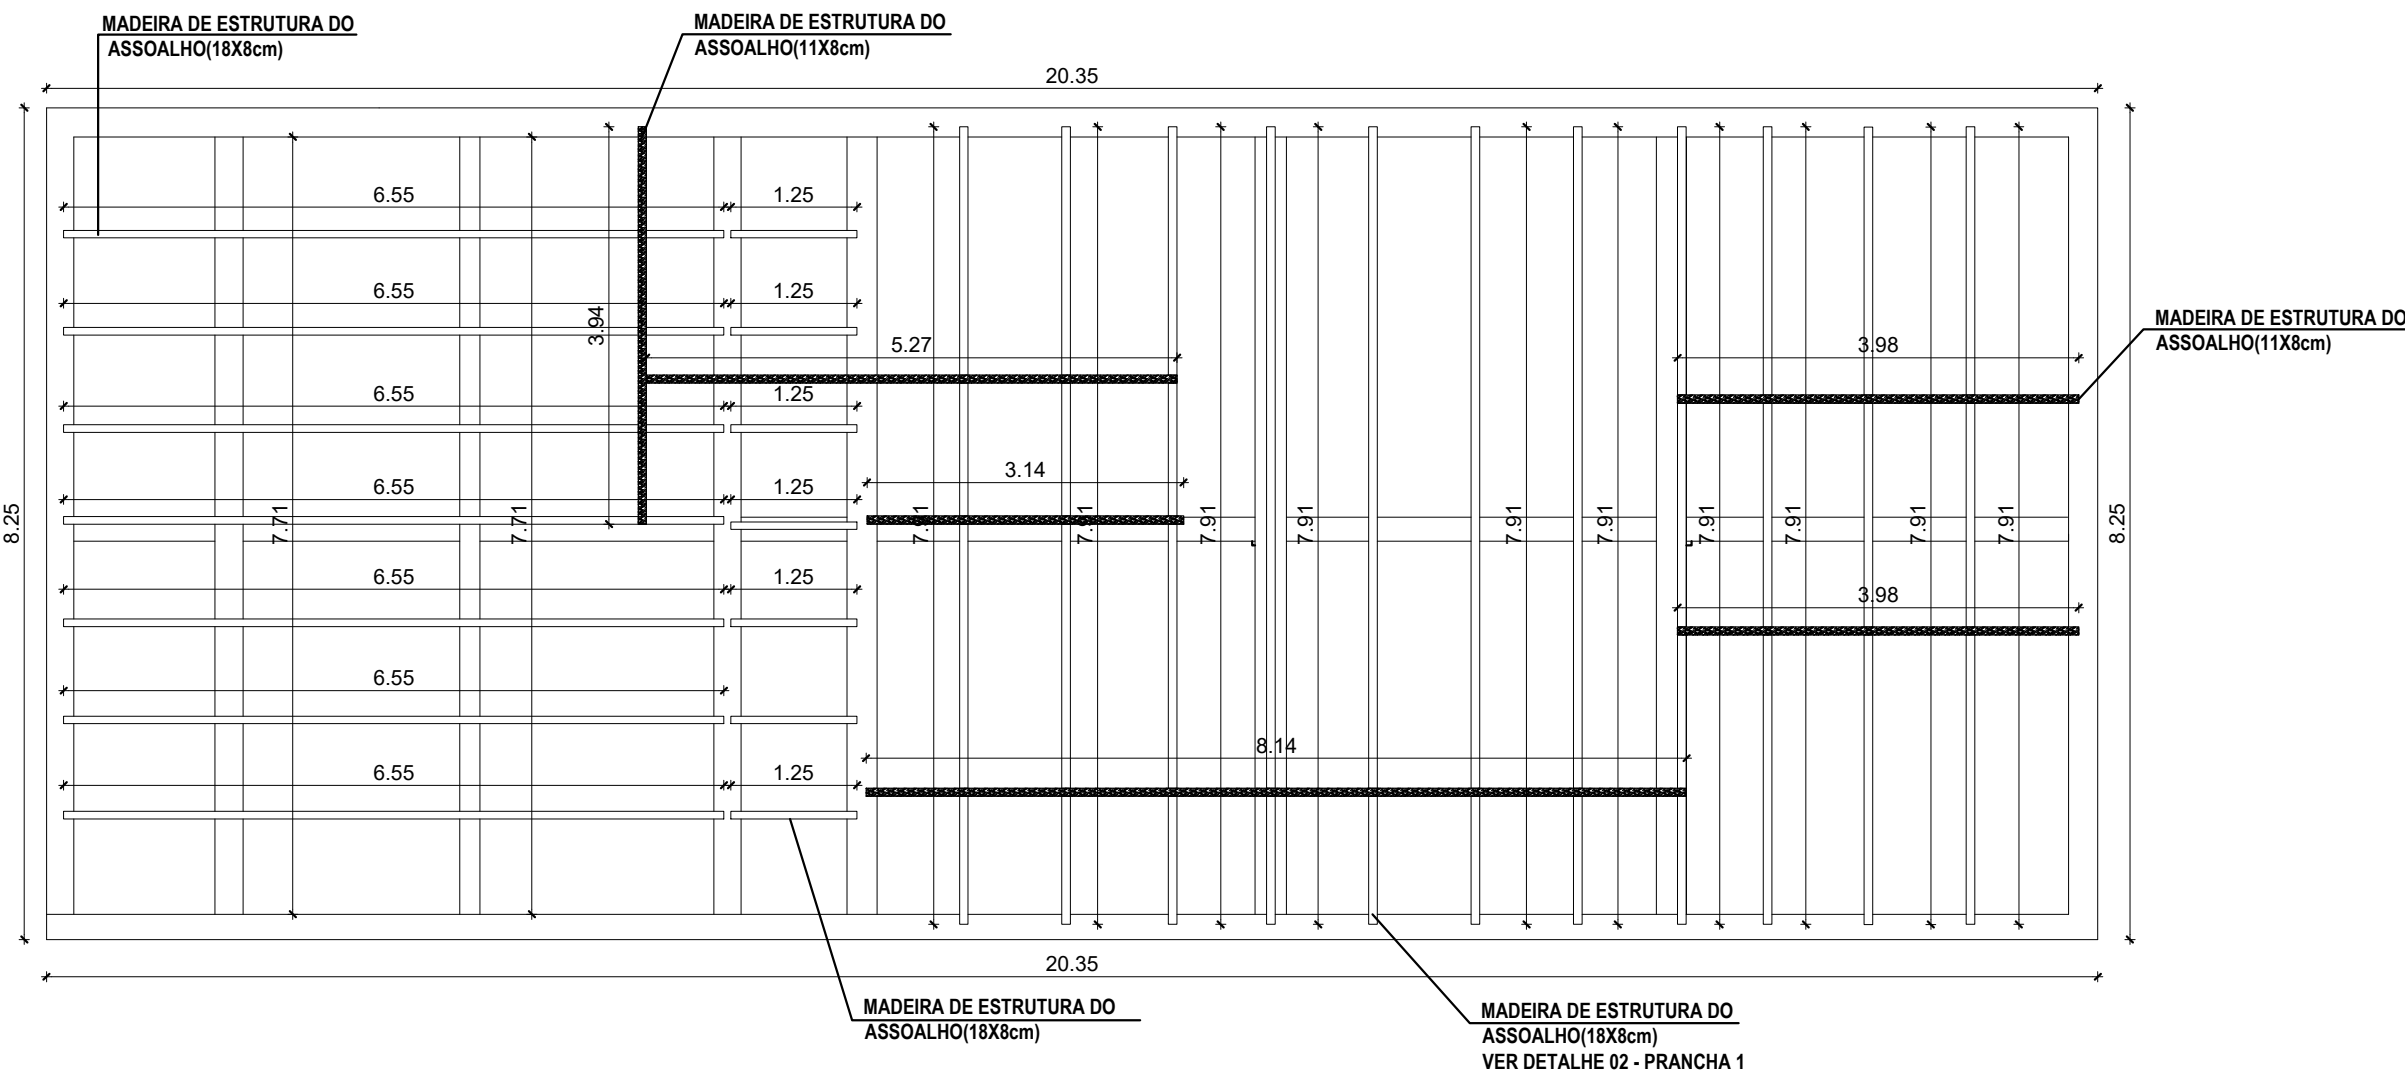

PLANTA MADEIRA DE ASSOALHO  
ESC: 1/75

PREFEITURA DE VILA PAVÃO/ES  
SECRETARIA MUNICIPAL DE DESENVOLVIMENTO ECONÔMICO

[vilapavao.es.gov.br](mailto:vilapavao.es.gov.br)  
[semde@vilapavao.es.gov.br](mailto:semde@vilapavao.es.gov.br)  
(27) 3753-1001

Rua Travessa Pavão, nº 80, Centro - Vila Pavão/ES

PROJETO ESTRUTURAL

OBRA: REFORMA E REESTRUTURAÇÃO DO MUSEU POMERANO FRANZ RAMLOW	ESCALA: INDICADAS
ENDEREÇO DA OBRA: RUA RODOLFO MAGESWISKI, VILA PAVÃO/ES	
PROPRIETÁRIO: MUNICÍPIO DE VILA PAVÃO	CNPJ: 36.350.346/0001-67
ENDEREÇO DO PROPRIETÁRIO: RUA TRAVESSA PAVÃO, Nº 80, BAIRRO CENTRO, VILA PAVÃO/ES	
CONTEÚDO: LOCAÇÃO PILARES EXISTENTE PLANTA DE VIGAS BALDRAMAS EXISTENTE PLANTA DE MADEIRA DE ASSOALHO PLANTA MADEIRA VIGAS DO TELHADO DETALHE VIGAS DO TELHADO DETALHE 01 - VIGAS BALDRAMES DETALHE 02 - ENCAIXE ASSOALHO	DESENHISTA: ANANDA NOBRE DATA: OUTUBRO/2023 PRANCHA: 01/02
RESPONSÁVEL TÉCNICO: Documento assinado digitalmente  GRAZIANE SARDE CREA - 11150/D	PROPRIETÁRIO: PREFEITURA DE VILA PAVÃO

